

**JUDEȚUL BACĂU**  
**CONSILIUL LOCAL AL ORAȘULUI COMĂNEȘTI**  
**HOTĂRÂRE**

privind darea în folosință gratuită a unei suprafețe de teren pe durata realizării lucrării: construirea unei infrastructuri naționale de „broadband” în zonele defavorizate

Consiliul Local al orașului Comănești, jud. Bacău, întrunit în ședința ordinară din 28.03.2016.

Având în vedere:

- Raportul 31721 din 14.03.2016, formulat de Serviciul Urbanism din cadrul aparatului de specialitate al Primarului orașului Comănești, care propune darea în folosință gratuită a unei suprafețe de teren pe durata realizării lucrării: construirea unei infrastructuri naționale de „broadband” în zonele defavorizate;
- Solicitarea se face în baza cererii primite din partea Ministerului Comunicațiilor și pentru Societate Informațională, prin împuternicit Telekom România Communication S.A., înregistrată la instituția noastră cu numărul 31981/16.03.2016;
- Expunerea de motive nr. 31721/b din 14.03.2016 a Primarului orașului Comănești;
- Avizul favorabil al comisiilor de specialitate ale Consiliului Local.

În conformitate cu:

- Legea 215/2001 privind administrația publică locală, republicată și modificată, art. 47, art. 117, lit. „a” și ale art. 124;
- Planul Urbanistic General al orașului Comănești și Regulamentul General de Urbanism, aferent.

În temeiul art. 36, alin. (2), lit. „c” și a art. 45, alin. (3) din Legea administrației publice locale nr.215/2001, republicată și modificată, adoptă următoarea

**HOTĂRÂRE :**

**Art.1** Consiliul Local Comănești aprobă darea în folosință gratuită pe durata realizării lucrării, a unei suprafețe de 5100 mp, teren situat pe teritoriul administrativ al orașului Comănești, către Ministerului Comunicațiilor și pentru Societate Informațională, prin împuternicit Telekom România Communication S.A., în calitate de beneficiar, pentru executarea lucrării: construirea unei infrastructuri naționale de „broadband” în zonele defavorizate - Dărmanasca, conform planului anexat.

**Art.2** Predarea - primirea terenului va fi făcută în baza unui proces verbal încheiat între părți și lucrarea va fi realizată în canalizația existentă, nefiind afectată rețeaua stradală a orașului prin săpătură.

**Art.3** Prezenta hotărâre se va comunica Instituției Prefectului județului Bacău, Primarului orașului Comănești, Ministerului Comunicațiilor și pentru Societate Informațională, prin împuternicit Telekom România Communications S.A., precum și tuturor Direcțiilor, Serviciilor, Compartimentelor interesate din cadrul U.A.T. Orașul Comănești, pentru ducere la îndeplinire.

Președinte de ședință,

Consilier local

Ion Popoș


Nr. 50  
Din 28.03.2016




Contrasemnează,





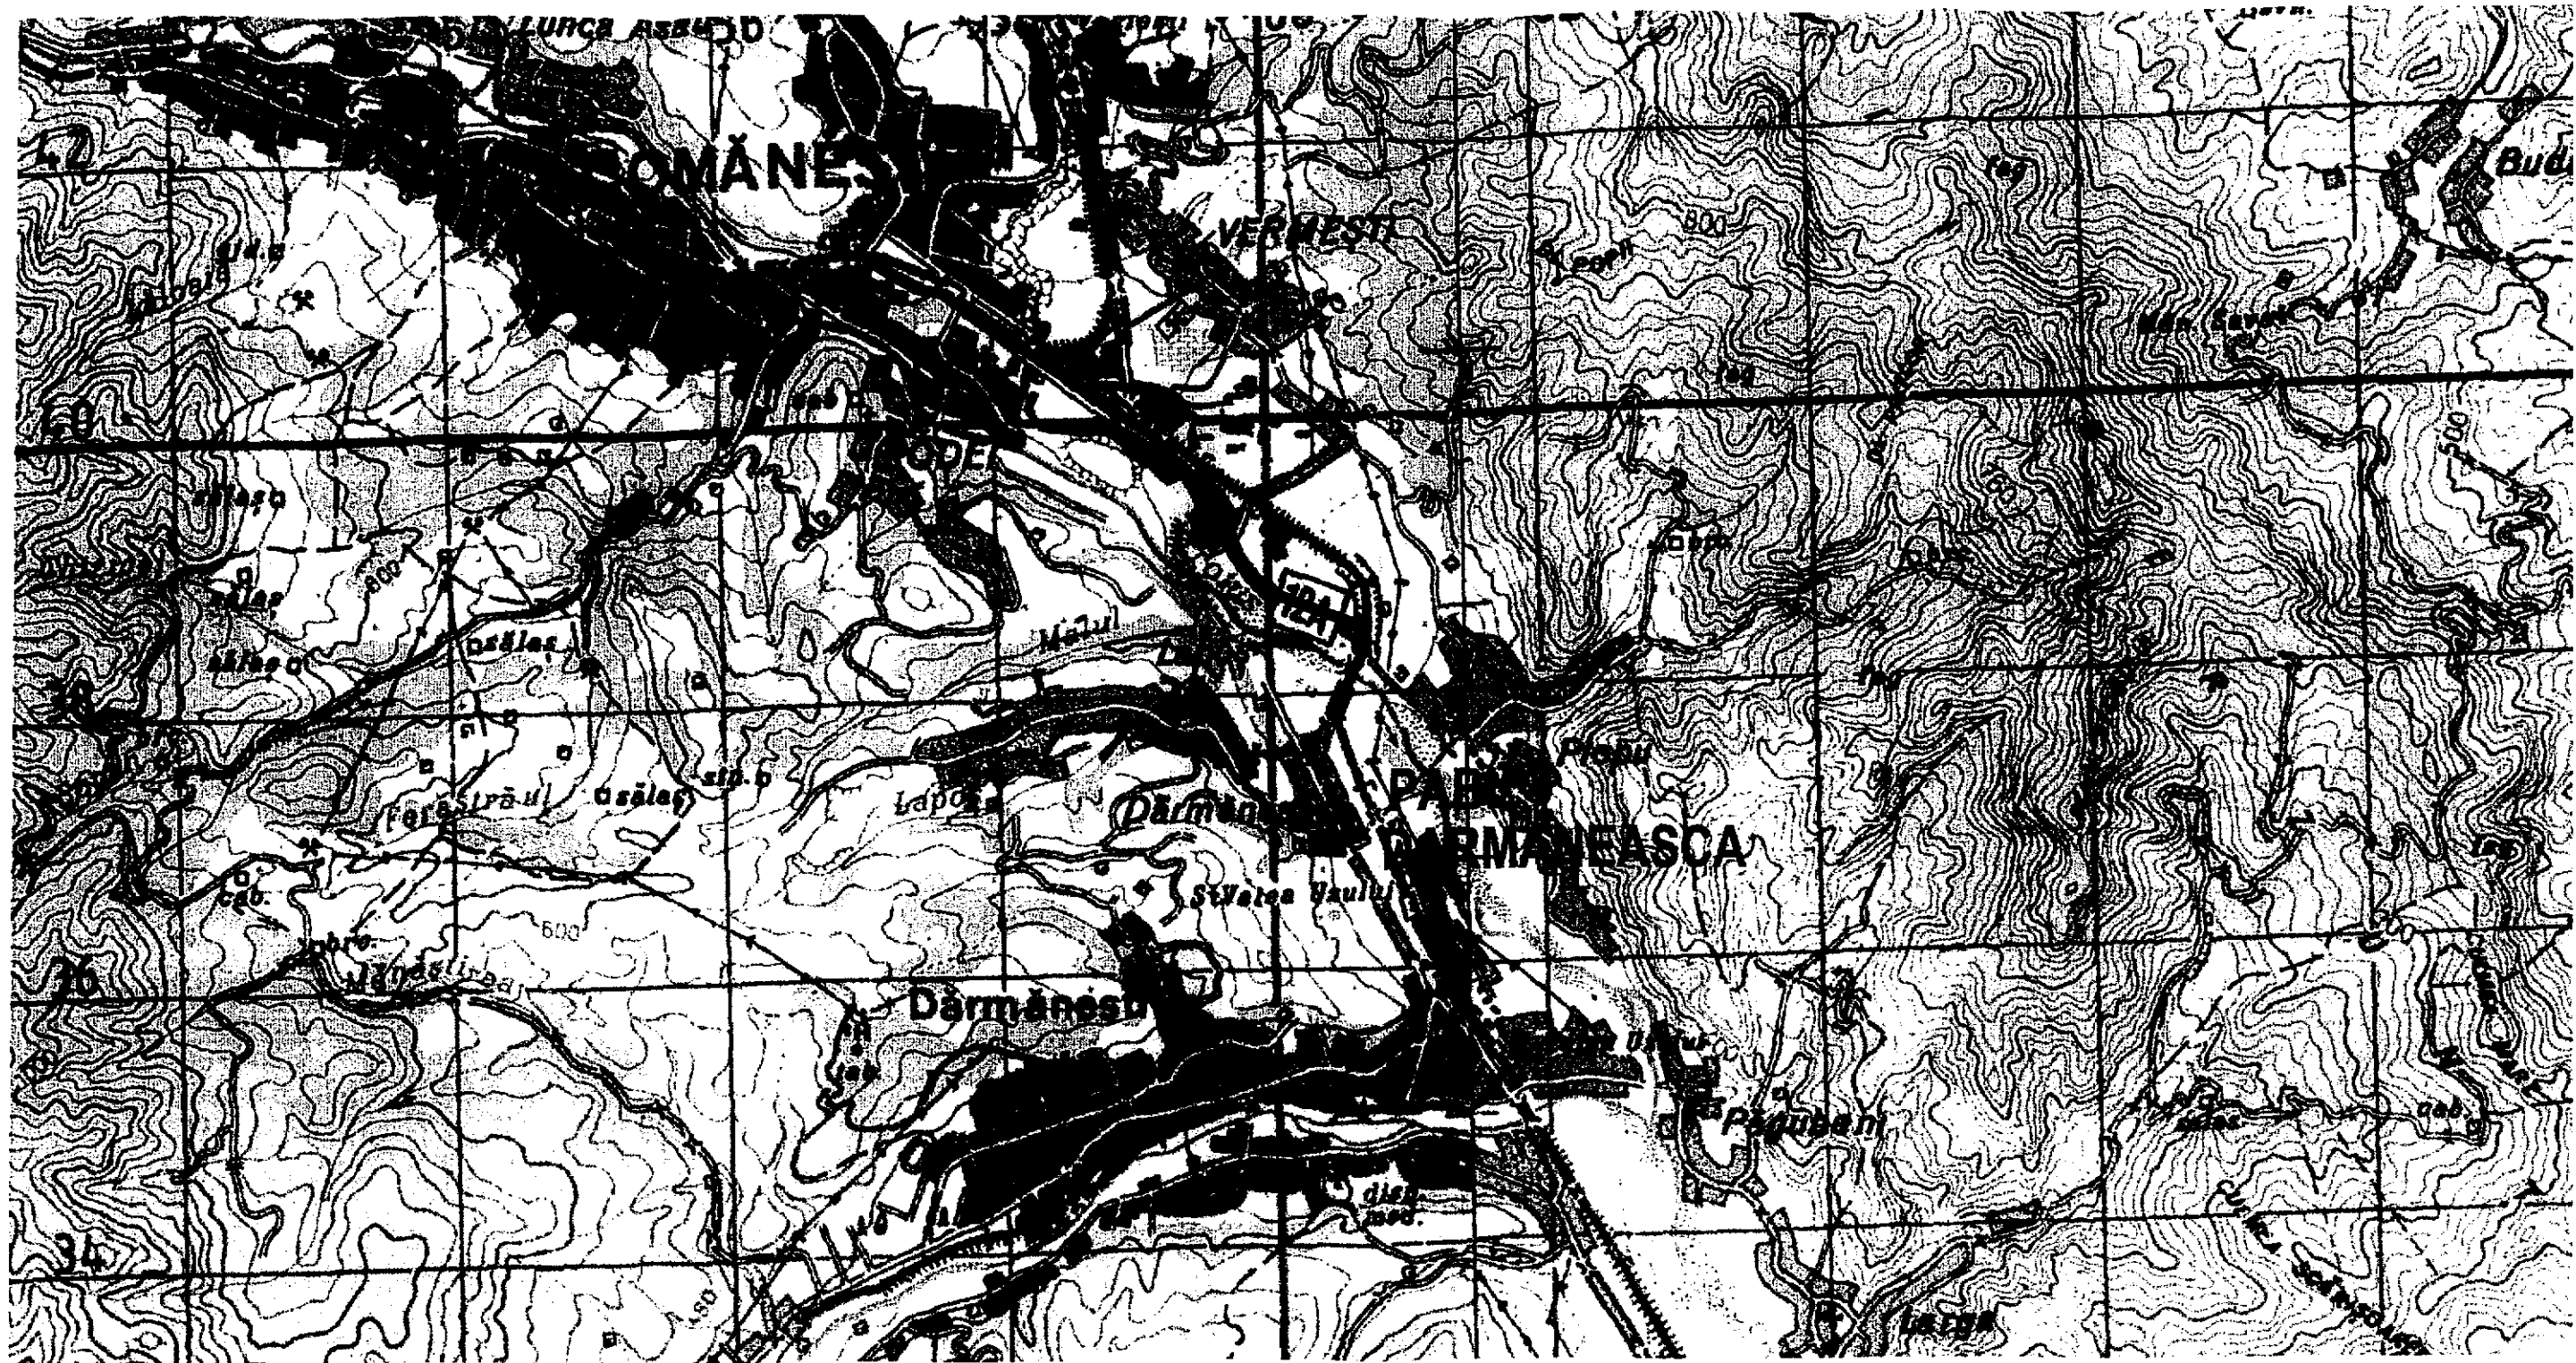


Secretarul orașului  
jurist Daniela Chirilă

**PROIECT RO-NET PI COMANESTI . PABL DARMANEASCA**



**LEGENDA**

 TRASEU PROIECTAT RONE

 <b>MINISTERUL PENTRU SOCIETATEA INFORMAȚIONALĂ</b>					
 <b>GAUSS</b> <small>TOPOGRAFIE, GEODEZIE, CADASTRU, G.I.S.</small>					
<b>RONET - Construirea unei infrastructuri nationale de "broadband" în zonele defavorizate</b> <b>Localitatea DARMANEASCA- Jud. BACAU</b>					
DESENAT	Alina Corai	SEMNAȚURA	COD PROIECT	Plan încadrare	SCARA
PROIECTAT	Valentin Cretu		22184	PI	1:50.000
VERIFICAT	Constantin Patrasca		REVIZIA	DATA	NUMAR PLANSA
			n	02.2015	1/1