

JUDEȚUL BACĂU
CONSILIUL LOCAL AL ORAȘULUI COMĂNEȘTI
HOTĂRÂRE

privind aprobare PUD,
str. Gîrlei, fn, oraș Comănești, jud. Bacău

Consiliul Local al orașului Comănești, jud. Bacău, întrunit în ședința ordinară din 17.11.2016.

Având în vedere:

- Raportul 49711/08.11.2016 formulat de Serviciul Urbanism din cadrul aparatului de specialitate al Primarului orașului Comănești, prin care propune aprobarea documentației urbanistice Plan Urbanistic de Detaliu pentru obiectivul: „Construire garaj”, Comănești, str. Gîrlei, fn, jud. Bacău;

- Expunerea de motive nr. 49711/b din 08.11.2016 a Primarului orașului Comănești;
- Avizul favorabil al comisiilor de specialitate ale Consiliului Local.

În conformitate cu:

- Legea nr. 213/1998 privind proprietatea publică și regimul juridic al acesteia;
- Legea nr. 350/2001 privind amenajarea teritoriului și urbanismul, modificată;
- Planul Urbanistic General al orașului Comănești și Regulamentul General de Urbanism, aferent.

În temeiul art. 36, alin. (2), lit. „c”, art. 48 alin. (2), art. 45 și art. 115 alin. (1) lit. „b”, din Legea administrației publice locale nr. 215/2001, republicată cu modificările și completările ulterioare, adoptă următoarea

HOTĂRÂRE :

Art.1 Consiliul Local Comănești aprobă documentația urbanistică Plan Urbanistic de Detaliu la obiectivul: „Construire garaj”, Comănești, str. Gîrlei, fn, jud. Bacău, beneficiar Florian Elena, conform Proiect nr. 1/2016, întocmit de S.C. Nistor Design S.R.L. (arh. Novac Viorica), anexă la prezenta.

Art.2 Documentația se aprobă în următoarele condiții:

- respectarea destinației pentru care s-a aprobat documentația;
- realizarea accesului spre garaj din fonduri proprii;
- obținerea autorizației de construire cu achitarea taxelor corespunzătoare.


Art.3 Documentația de urbanism aprobată prin prezenta hotărâre are termen de valabilitate 12 luni de la data adoptării.

Art.4 Prezenta hotărâre se va comunica Instituției Prefectului județului Bacău, Primarului orașului Comănești, beneficiarei Florian Elena, precum și tuturor Direcțiilor, Serviciilor, Compartimentelor interesate din cadrul U.A.T. Orașul Comănești, pentru ducere la îndeplinire.

Președinte de ședință,

Consilier local

Costică Lazăr

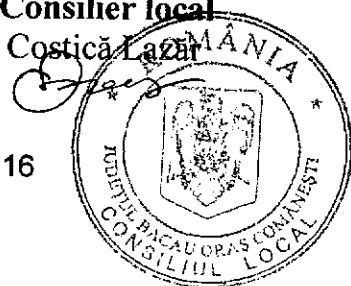


Nr. 168
Din 17.11.2016

Contrasemnează,

Secretarul orașului
jurist, Daniela Chirilă

Oficiul de Cadastru și Publicitate Imobiliară
 Bacău
 31.03.2015
 de înregistrare/data
 610350
 Recepțional
 Ana Moga
 (semnătura)

Prezentul document recepțional
 e valabil însoțit de procesul verbal
 de recepție nr. 2889
 din 11.12.2015

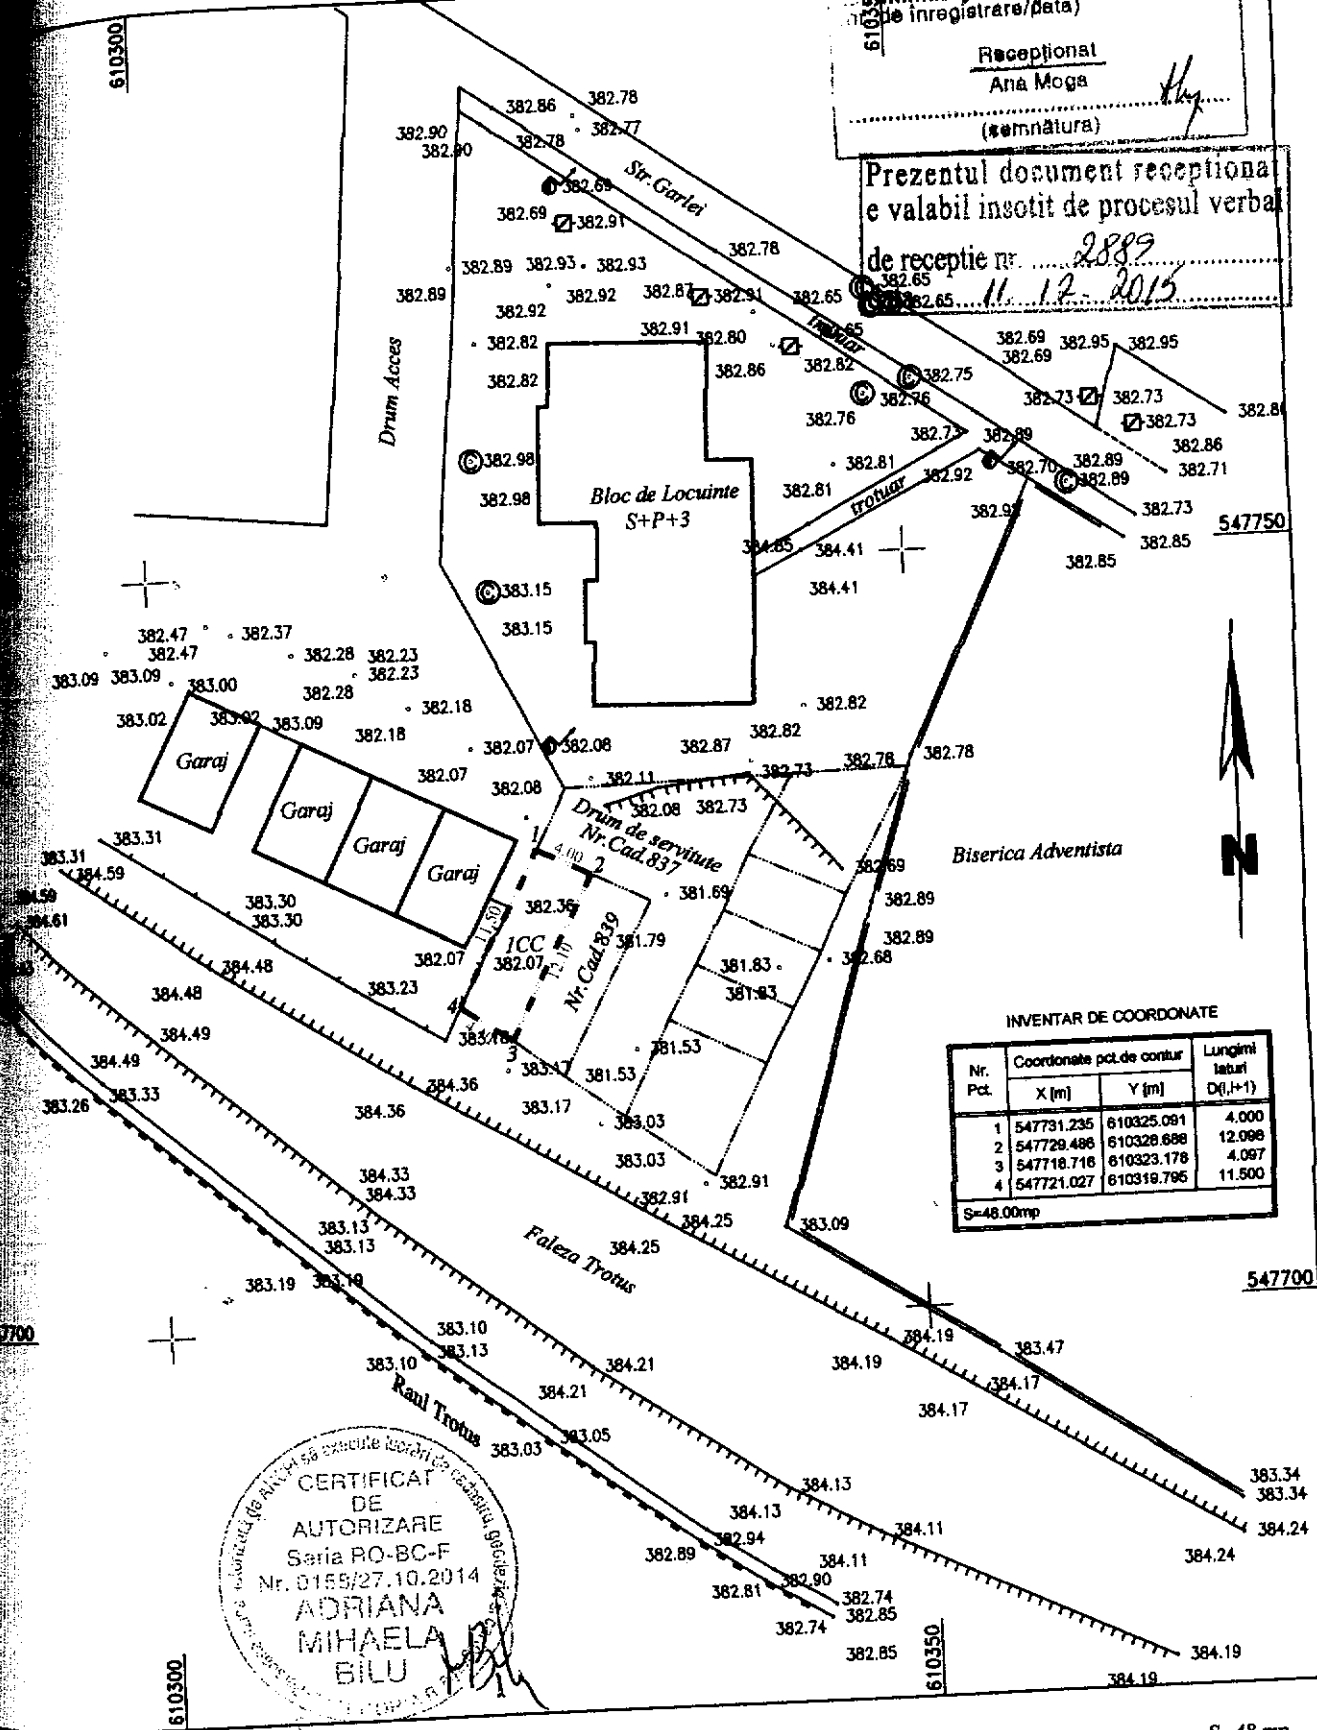

INVENTAR DE COORDONATE

Nr. Pct.	Coordonate pct. de contur		Lungimi laterale D(1,2)
	X [m]	Y [m]	
1	547731.235	610325.091	4.000
2	547729.498	610328.688	12.098
3	547718.718	610323.178	4.097
4	547721.027	610319.795	11.500

S=48.00mp

CERTIFICAT DE AUTORIZARE
 Seria RO-BC-F
 Nr. 0155/27.10.2014
 ADRIANA MIHAELA BILU

Sistem de proiectie (X, Y) - STEREO'70
 Sistem de referinta (Z) "Marea Neagra" - 1975

S=48 mp
 Nr. cad. 838

Denumire: Construire garaj. Amplasament: Oras Comanesti, Str. Girlei, Jud. Bacau Beneficiar: Florian Elena si Florian Costica	Scara	PLAN DE SITUATIE	Faza:	
	1:500		P.U.D	
	Data		A4	Plansa:
	12.2015			A1
Format	A4			