

# JUDEȚUL BACĂU

## CONSILIUL LOCAL AL ORAȘULUI COMĂNEȘTI HOTĂRÂRE

privind darea în folosință gratuită a unei suprafețe de teren pe durata realizării lucrării: extindere conductă și bransament gaze naturale, str. Combinatului, nr. 8, oraș Comănești

Consiliul Local al orașului Comănești, jud. Bacău, întrunit în ședința ordinară din 17.11.2016.

### Având în vedere:

- Raportul nr. 49712 din 08.11.2016, formulat de Serviciul Urbanism din cadrul aparatului de specialitate al Primarului orașului Comănești, prin care propune darea în folosință gratuită pe durata realizării lucrării a unei suprafețe de 50 mp, situat în intravilanul orașului Comănești, pentru executarea lucrării: extindere și bransament gaze naturale presiune redusă, str. Combinatului, nr. 8, oraș Comănești, conform CU 117/12.10.2016;

- Solicitarea se face în baza cererii primite din partea domnei Pruteanu Ramona Mihaela, reprezentând S.C. DESIGN SHOES COLECTION S.R.L, înregistrată la instituția noastră cu numărul 49869/09.11.2016;

- Expunerea de motive a Primarului orașului Comănești, nr. 49712/b din 08.11.2016;

- Avizul favorabil al comisiilor de specialitate ale Consiliului Local.

### În conformitate cu:

- Legea nr. 123 /2013 a energiei electrice și a gazelor naturale, actualizată, art.12, alin (2), lit. „a” și „c”, alin (4) și art. 14, alin (3);

- Legea 215/2001 privind administrația publică locală, republicată și modificată, art. 47, art. 117, lit. „a” și ale art. 124;

- Planul Urbanistic General al orașului Comănești și Regulamentul General de Urbanism, aferent.

În temeiul art. 36, alin. (2), lit. „c”, art. 48 alin. (2), art. 45 și art. 115 alin. (1) lit. „b”, din Legea administrației publice locale nr. 215/2001, republicată cu modificările și completările ulterioare, adoptă următoarea

## HOTĂRÂRE :

**Art.1** Consiliul Local Comănești aprobă darea în folosință gratuită pe durata realizării lucrării a unei suprafețe de 50 mp, teren situat în intravilanul orașului Comănești, către S.C. DESIGN SHOES COLECTION S.R.L, pentru executarea lucrării: extindere și bransament gaze naturale presiune redusă, str. Combinatului, nr. 8, oraș Comănești, conform planului anexat.

**Art.2** Predarea - primirea terenului va fi făcută în baza unui proces verbal încheiat între părți. La recepția finală a lucrărilor va participa și un reprezentant din partea Unității Administrativ Teritoriale a Orașului Comănești iar terenul va fi adus la forma și starea inițială de către constructor la terminarea lucrărilor.

**Art.3** Se vor achita taxele conform HCL nr. 49/2015 din Regulamentul privind condițiile de executare a lucrărilor pe domeniul public și privat al Orașului Comănești la rețelele edilitare.


**Art.4** Prezenta hotărâre se va comunica Instituției Prefectului județului Bacău, Primarului orașului Comănești, S.C. DESIGN SHOES COLECTION S.R.L, precum și tuturor Direcțiilor, Serviciilor, Compartimentelor interesate din cadrul U.A.T. Orașul Comănești, pentru ducere la îndeplinire.

Președinte de ședință,

Consilier local


Costică Lăzar

Nr. 169  
Din 17.11.2016

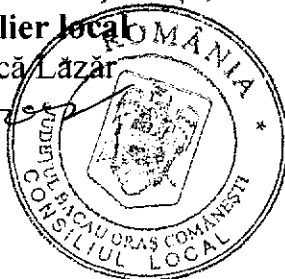

Contrasemnează,  
Secretarul orașului  
jurist Daniela Chirilă

SISTEM DE PROECȚIE ȘTERED 70  
SISTEM DE REFERINȚĂ MAREA NEAGRĂ

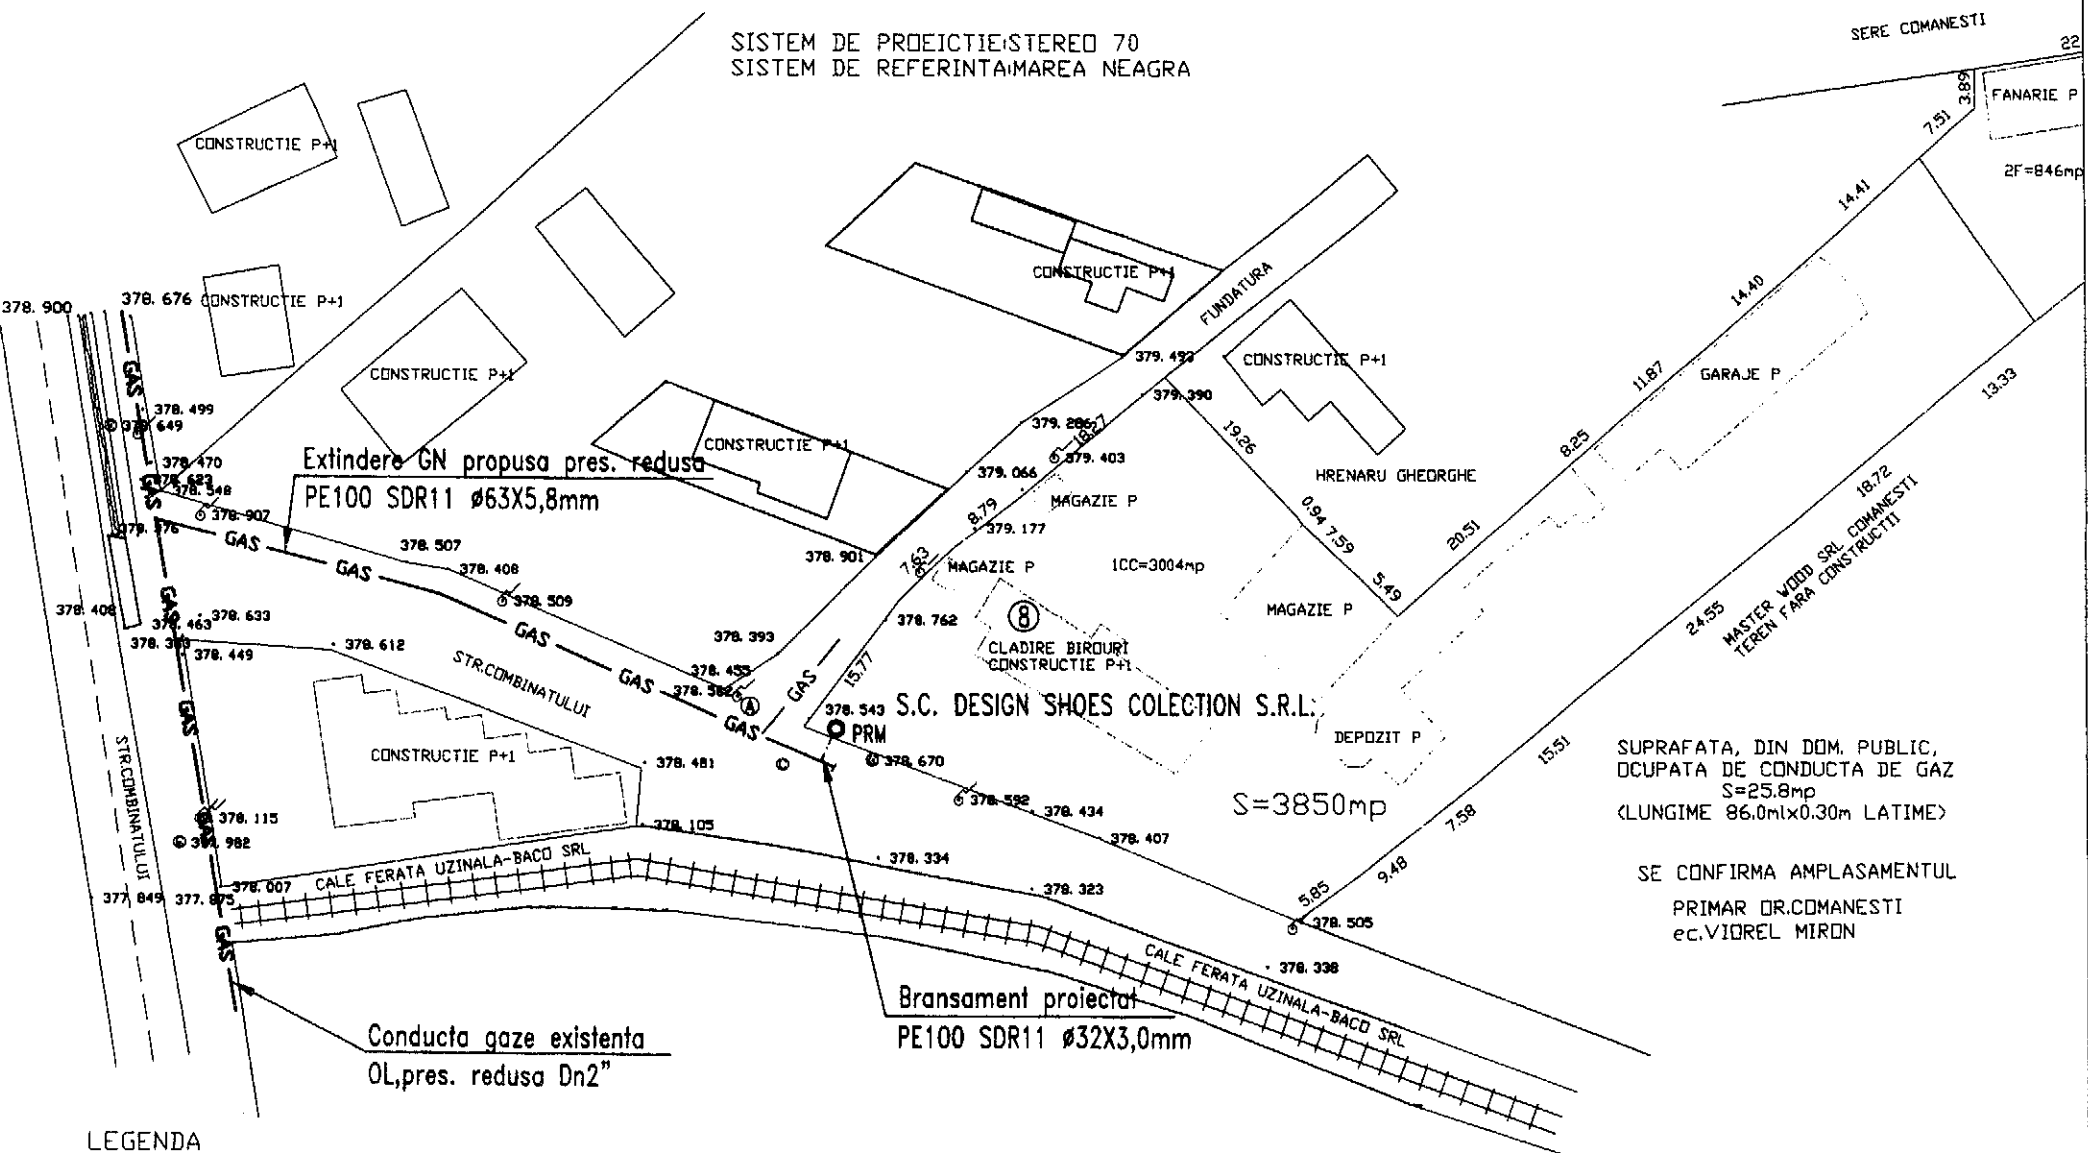

Extindere GN propusa pres. redusa  
PE100 SDR11 Ø63X5,8mm

Conducta gaze existenta  
OL, pres. redusa Dn2"

Bransament proiectat  
PE100 SDR11 Ø32X3,0mm

SUPRAFATA, DIN DOM. PUBLIC,  
OCUPATA DE CONDUCTA DE GAZ  
S=25.8mp  
(LUNGIME 86.0m x 0.30m LATIME)

SE CONFIRMA AMPLASAMENTUL  
PRIMAR DR.COMANESTI  
ec.VIOREL MIRON

LEGENDA

- GAS — Retea gaze naturale p.r. existenta, OL Ø2"
- GAS — Retea gaze naturale p.r. proiectata, PE100 SDR11(Ø63x5,8mm)
- ○ — Bransament gaze naturale p.r. proiectat, PE100 SDR11(Ø32x3,0mm)
- PRM Post reglare-masurare propus, Q=10mc/h

		CERINTA		
		CENTRUL DE AUTORIZARE		
		NUME SEMNAURA DAMIAN	SCARA 1:500	Beneficiar: DESIGN SHOES COLECTION SRL Or.COMANESTI, Str.COMBINATULUI, nr.8 JUDETUL BACĂU
ȘEF PROIECT				TITLU PROIECT: EXTINDERE CONDUCTA SI BRANSAMENT GAZE NATURALE PRESIUNE REDUSA
PROIECTAT				TITLU PLANSA: PLANSA DE SITUATIE
DESENAT	Ing. DAMIAN L.		DATA 07.11.2016	FAZA D.T.A.C. PLANSĂ NR. 1