

JUDEȚUL BACĂU
CONSILIUL LOCAL AL ORAȘULUI COMĂNEȘTI
HOTĂRÂRE

privind darea în folosință gratuită a unei suprafețe de teren pe durata realizării lucrării: extindere și bransament gaze naturale presiune redusă, str. Combinatului, nr. 8

Consiliul Local al orașului Comănești, jud. Bacău, întrunit în ședința ordinară din 29.06.2016.

- Raportul nr. 30390 din 12.06.2016, care propune darea în folosință gratuită pe durata realizării lucrării a unei suprafețe de teren de 41 mp situat în intravilanul orașului Comănești, către SC DESING SHOES COLECTION SRL pentru executarea lucrării: extindere și bransament gaze naturale presiune redusă, str. Combinatului, nr. 8, conform CU 117/12.10.2016;
- Solicitarea se face în baza cererii primite din partea doamnei Pruteanu Ramona Mihaela, reprezentant al SC DESING SHOES COLECTION SRL, înregistrată la instituția noastră cu numărul 30805/16.06.2017;
- Expunerea de motive a Primarului orașului Comănești, nr. 30390/b din 12.06.2017;
- Avizul favorabil al comisiilor de specialitate ale Consiliului Local.

În conformitate cu:

- Legea nr. 123 /2013 a energiei electrice și a gazelor naturale, actualizată, art.12, alin (2), lit. „a” și „c”, alin (4) și a art. 14, alin (3);
- Legea 215/2001 privind administrația publică locală, republicată și modificată, art. 47, art. 117, lit. „a” și ale art. 124;
- Planul Urbanistic General al orașului Comănești și Regulamentul General de Urbanism, aferent.

În temeiul art. 36, alin. (2), lit. „c” și a art. 45, alin. (3) 48 alin. (2), art. 115 alin. (1) din Legea administrației publice locale nr.215/2001, republicată și modificată, adoptă următoarea

HOTĂRÂRE :

Art.1 Consiliul Local Comănești aprobă darea în folosință gratuită pe durata realizării lucrării a unei suprafețe de teren de 41 mp situat în intravilanul orașului Comănești, către SC DESING SHOES COLECTION SRL pentru executarea lucrării: **extindere și bransament gaze naturale presiune redusă, str. Combinatului, nr. 8, conform planului anexat.**

Art.2 Predarea - primirea terenului va fi făcută în baza unui proces verbal încheiat între părți, la recepția finală a lucrărilor va participa și un reprezentant din partea **Unității Administrativ Teritoriale a Orașului Comănești** și terenul va fi adus la forma și starea inițială de către constructor la terminarea lucrărilor.

Art.4 Prezenta hotărâre se va comunica Instituției Prefectului județului Bacău, Primarului orașului Comănești, SC DESING SHOES COLECTION SRL, precum și tuturor Direcțiilor, Serviciilor, Compartimentelor interesate din cadrul U.A.T. Orașul Comănești, pentru ducere la îndeplinire.

Președinte de ședință,

Consilier local

Liliana Albu

Nr. 04
Din 29.06.2017




Contrasemnează,
Secretarul orașului
jurist Daniela Chirilă

SISTEM DE PROIECTIE STERED 70
SISTEM DE REFERINTA MAREA NEAGRA

Oficiul de Cadastru și Publicitate Imobiliară
Bacău
925/19.01.2017
(nr. de înregistrare/data)
Recepționat
Bontas Anca Luminia
(semnătura)

Prezentul document recepționat
e vrabil însoțit de procesul verbal
de recepție nr. 155
Data: 30.01.2017

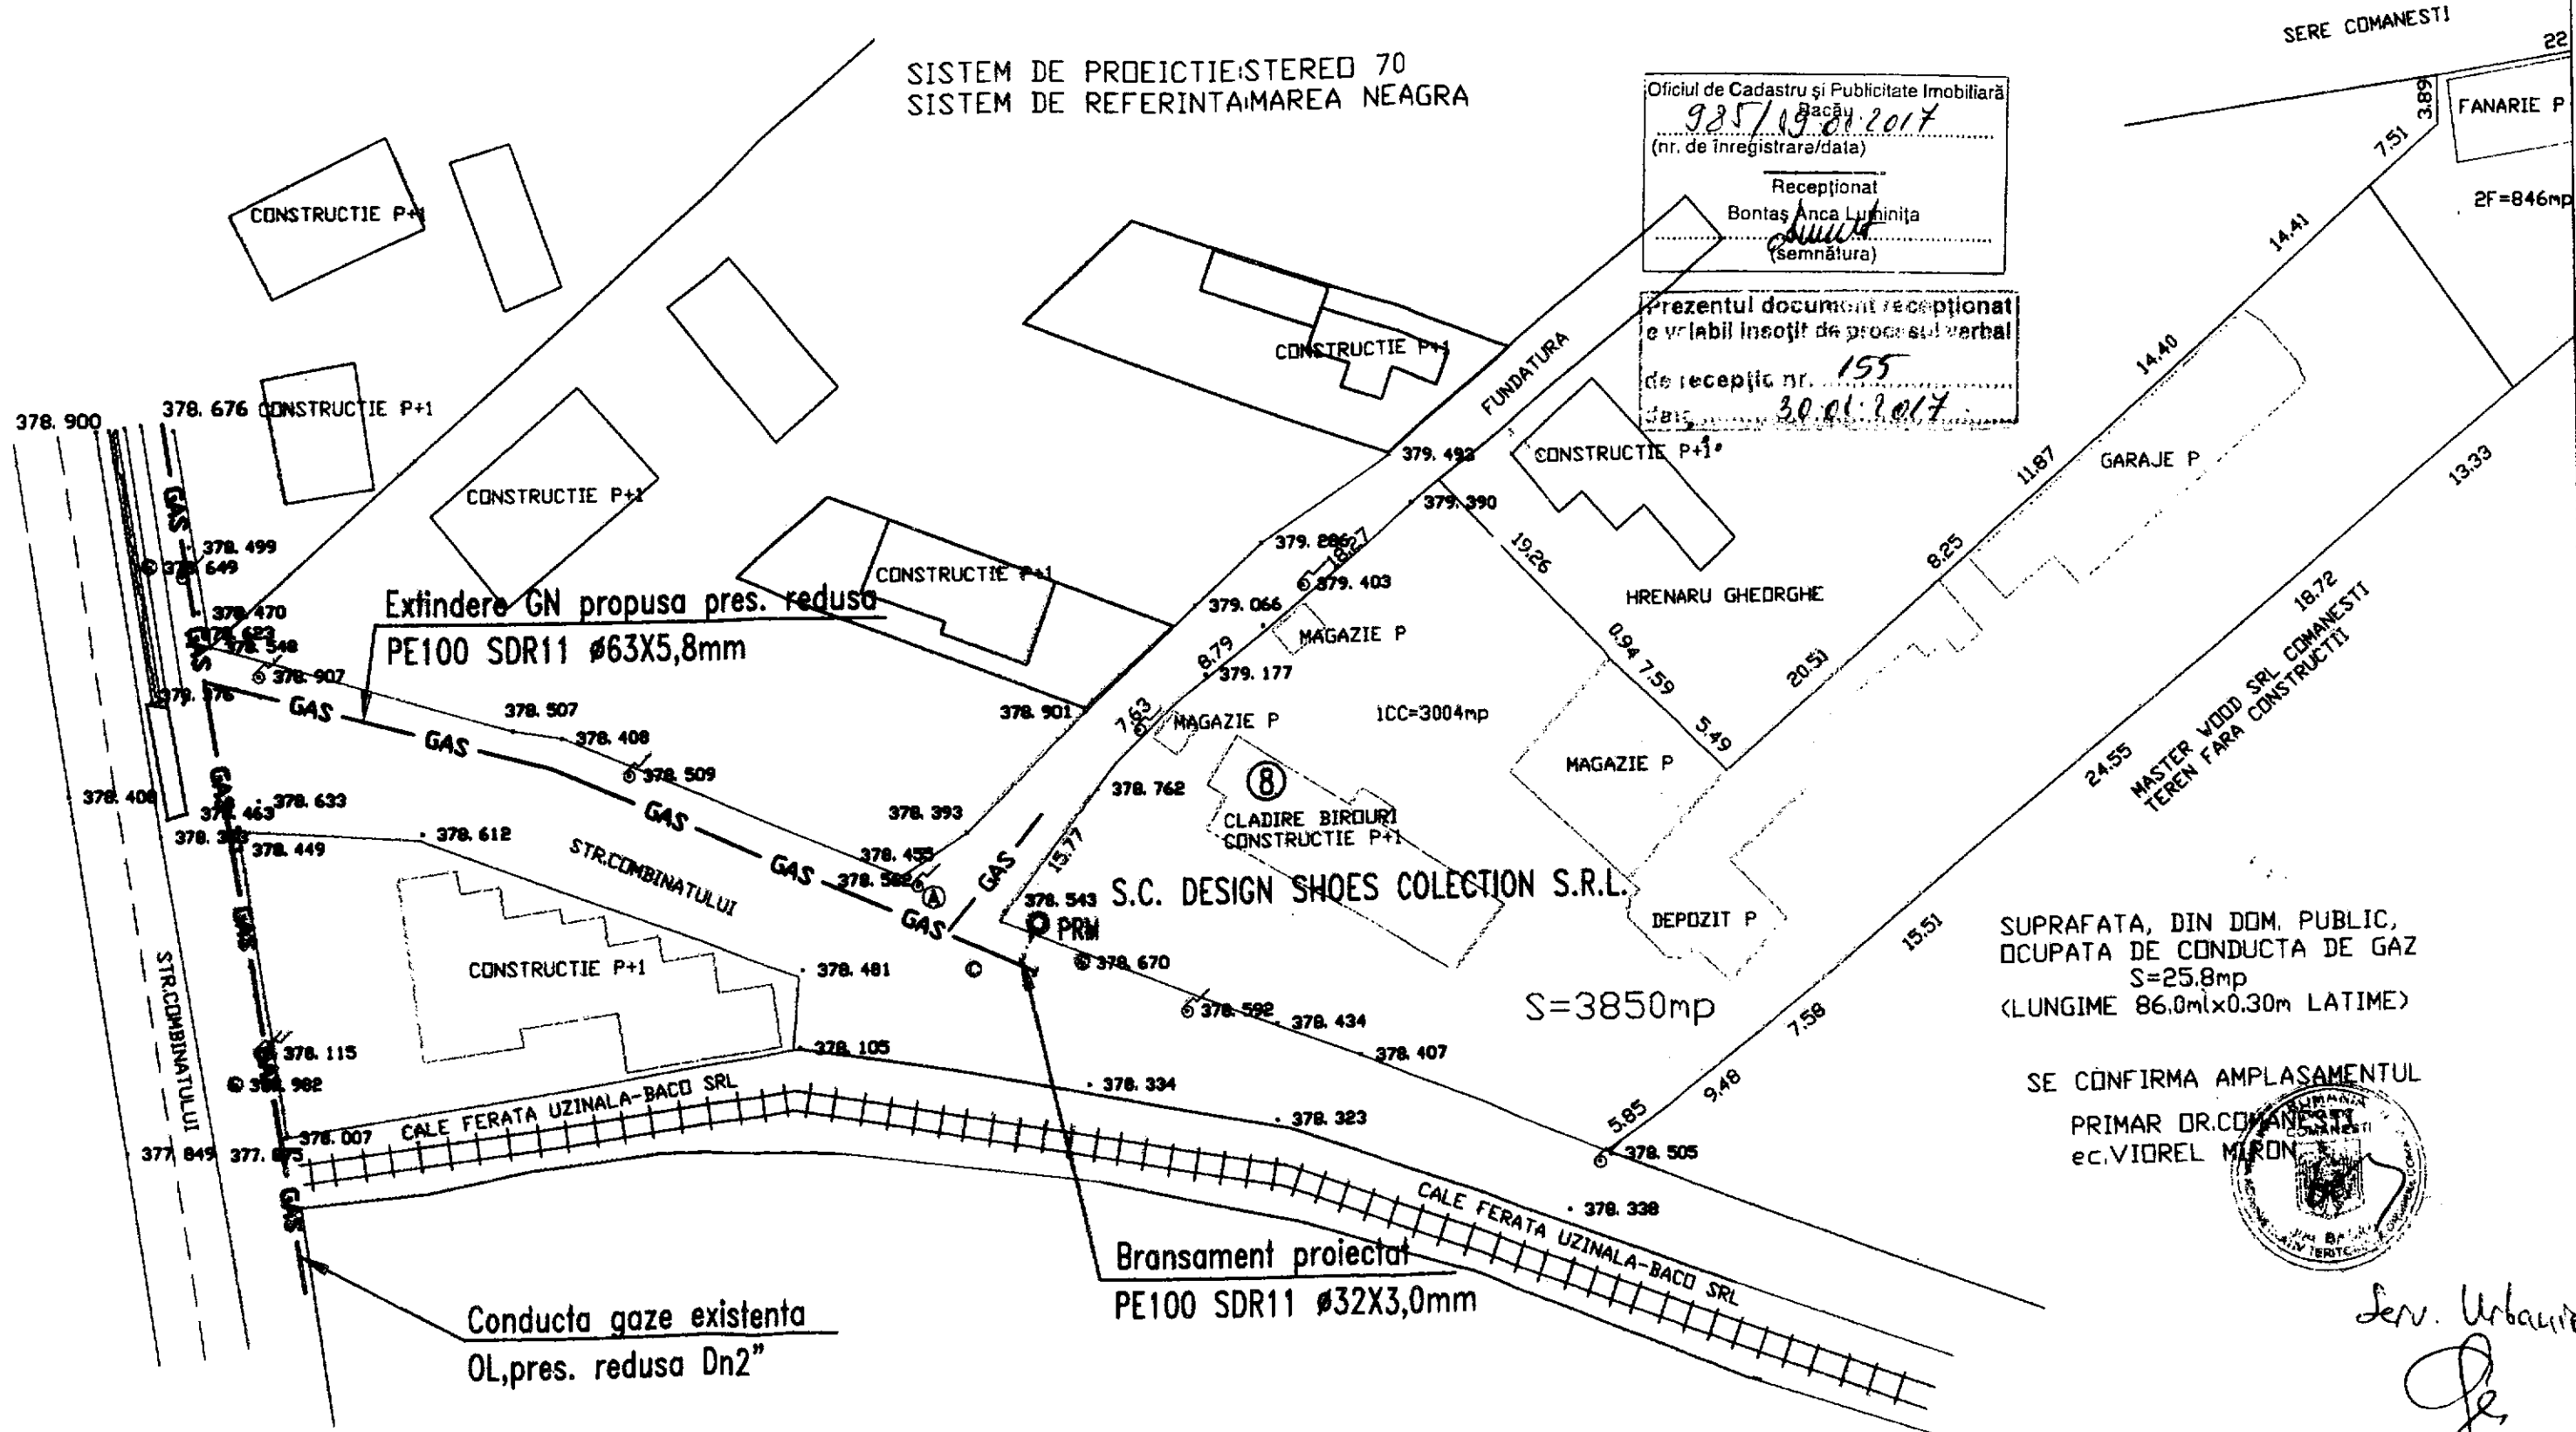

SUPRAFATA, DIN DOM. PUBLIC,
OCUPATA DE CONDUCTA DE GAZ
S=25,8mp
(LUNGIME 86,0m x 0,30m LATIME)

SE CONFIRMA AMPLASAMENTUL
PRIMAR DR. COMANESTI
ec. VIOREL MIRON



Serv. Urbanism
[Signature]

LEGENDA

- GAS — Retea gaze naturale p.r. existenta, OL Ø2"
- GAS — Retea gaze naturale p.r. proiectata, PE100 SDR11 (Ø63x5,8mm)
- Bransament gaze naturale p.r. proiectat, PE100 SDR11 (Ø32x3,0mm)
- PRM — Post reglare-masurare propus, Q=10mc/h

		CERINTA	Beneficiar: DESIGN SHOES COLLECTION SRL Or. COMANESTI, Str. COMBINATULUI nr. 8 JUDETUL BACAU	
ŞEF PROIECT	NUME	SCARA	TITLU PROIECT: EXTINDERE CONDUCTA SI BRANSAMENT GAZE NATURALE PRESIUNE REDUSA	FAZA D.T.A.C.
PROIECTAT	SEMNAȚURA	1:500	TITLU PLANSA:	PLANSA NR. 1
DESENAT	Ing. DAMIAN I.	DATA	PLAN DE SITUATIE	
		07.11.2016		