

JUDEȚUL BACĂU
CONSILIUL LOCAL AL ORAȘULUI COMĂNEȘTI
HOTĂRÂRE

privind dreptul de uz și servitute legală către S.C. DELGAZ GRID SA asupra unei suprafețe de teren pe durata realizării lucrării: eliberare amplasament instalații electrice afectate de extindere apartament - str. Ștefan cel Mare, bl. E11, sc. A, et. P, Ap.3, Comănești, jud. Bacău

Consiliul Local al orașului Comănești, jud. Bacău, întrunit în ședința ordinară din 21.12.2017.

Având în vedere:

- Raportul nr. 43159 din 05.12.2017, formulat de Serviciul Urbanism din cadrul aparatului de specialitate al Primarului orașului Comănești, prin care propune darea dreptului de uz și servitute legală asupra unei suprafețe de teren către S.C. DELGAZ GRID SA pe durata realizării lucrării;
- S.C. E-ON DISTRIBUȚIE ROMÂNIA S.A., prin S.C. SERVICII ENERGETICE – PROIECTARE S.R.L., jud. Mureș, mun. Tg. Mureș, str. Pandurilor, nr. 42, în calitate de proiectant, înregistrată la instituția noastră cu numărul 43673/11.12.2017;
- Expunerea de motive a Primarului orașului Comănești, nr. 43159/b din 05.12.2017;
- Avizul favorabil al comisiilor de specialitate ale Consiliului Local.

În conformitate cu:

- Legea nr. 123 /2013 a energiei electrice și a gazelor naturale, actualizată, art.12, alin (2), lit. „a” și „c”, alin (4) și a art. 14, alin (3);
- Legea 215/2001 privind administrația publică locală, republicată și modificată, art. 47, art. 117, lit. „a” și ale art. 124;
- Planul Urbanistic General al orașului Comănești și Regulamentul General de Urbanism, aferent.

În temeiul art. 36, alin. (2), lit. „c”, art. 48 alin. (2), art. 45 și art. 115 alin. (1) lit. „b”, din Legea administrației publice locale nr. 215/2001, republicată cu modificările și completările ulterioare, adoptă următoarea

HOTĂRÂRE :

Art.1 Consiliul Local Comănești aprobă dreptul de uz și servitute legală asupra unei suprafețe de teren de 15 mp, teren situat în intravilanul orașului Comănești, către S.C. DELGAZ GRID SA pe durata realizării lucrării: eliberare amplasament instalații electrice afectate de extindere apartament - str. Ștefan cel Mare, bl. E11, sc. A, et. P, Ap.3, Comănești, jud. Bacău - devierea unui cablu electric subteran de pe amplasamentul viitoarei construcții, conform planului de situație anexat.


Art.2 Predarea - primirea terenurilor va fi făcută în baza unui proces verbal încheiat între părți. La recepția finală a lucrării va participa și un reprezentant din partea Unității Administrativ Teritoriale a Orașului Comănești și terenul va fi adus la forma și starea inițială de către constructor la terminarea lucrărilor.

Art.3 Se vor achita taxele conform HCL nr. 49/2015 din Regulamentul privind condițiile de executare a lucrărilor pe domeniul public și privat al Orașului Comănești la rețelele edilitare.

Art.4 Prezenta hotărâre se va comunica Instituției Prefectului județului Bacău, Primarului orașului Comănești, S.C. DELGAZ GRID SA fosta S.C. E-ON DISTRIBUȚIE ROMÂNIA, precum și tuturor Direcțiilor, Serviciilor, Compartimentelor interesate din cadrul U.A.T. Orașul Comănești, pentru ducere la îndeplinire.


Președinte de ședință,
Consilier local
Ghiurcă Ion

Nr. 194
Din 21.12.2017

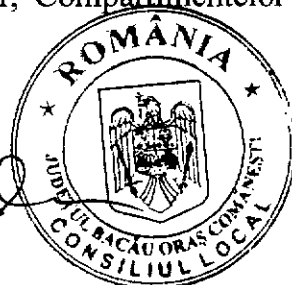

Contrasemnează,
Secretarul orașului
jurist Daniela Chirilă

AMEXAF CA HCL NR. / 21.12.2017

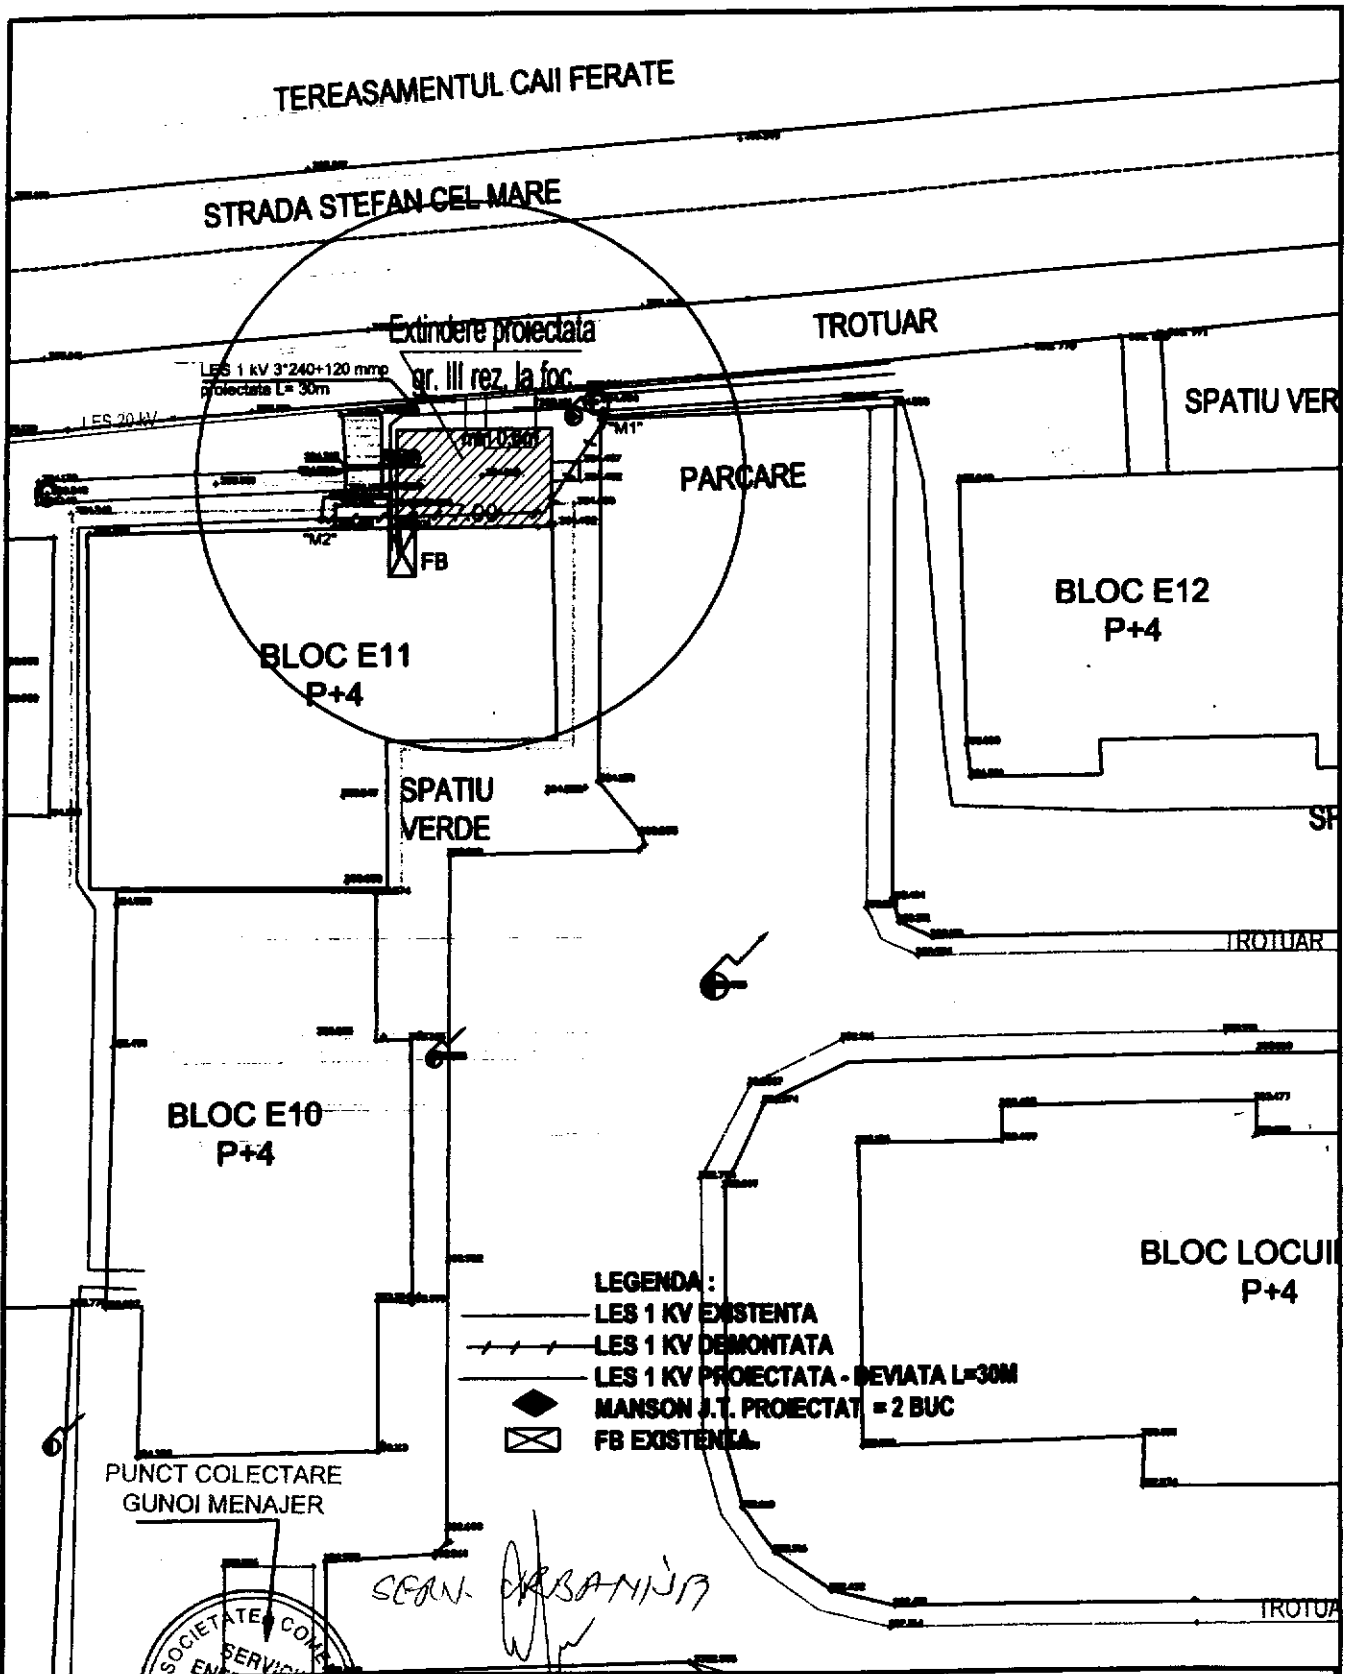

VERIFICATOR EXPERT	NUME CI-BACAU	SEMNATURA	CERINTA	REFERAT/EXPERTIZA NR./DATA
Elaborator: S.C. Servicii Energetice-Proiectare SRL J4/690/2013, sat Lilleci, com. Hemelus, jud. Bacau				Beneficiar: IFTIMOAIIE MARIA
SPECIFICATIE		NUME	SEMNATURA	Scara: 1:500
SEF PROIECT		Ing.Dana NICOLAE		Data: 08.2017
PROIECTAT		Ing.Daniel DIMA		
DESENAT		Ing.Dana NICOLAE		
Titlu proiect: Eliberare amplasament instalatii electrice afectate de extindere apartament cu schimbare destinatie in etajul crotioris				Faza: SS
Titlu planșă: PLAN DE SITUATIE - instalatii electrice deviate				Planșă: P2