

# JUDEȚUL BACĂU

## CONSILIUL LOCAL AL ORAȘULUI COMĂNEȘTI

### HOTĂRÂRE

privind aprobarea trecerii unui imobil din domeniul privat  
în domeniul public al orașului Comănești, județul Bacău

Consiliul Local al orașului Comănești, jud. Bacău, întrunit în ședința ordinară din data de 19.04.2018.

Având în vedere:

- Referatul nr. 26699 din 12.04.2018, formulat de Serviciul Urbanism din cadrul aparatului de specialitate al Primarului orașului Comănești, prin care propune aprobarea de către Consiliul Local a trecerii unui imobil format din teren și construcție amplasate în zona Galion din domeniul privat în domeniul public al orașului Comănești;

- Expunerea de motive nr. 26699/b din 12.04.2018 a Primarului orașului Comănești;

- Avizul favorabil al comisiilor de specialitate ale Consiliului Local.

În conformitate cu:

- Legea nr. 213/1998 privind proprietatea publică, cu modificările ulterioare;

- Hotărârea Guvernului României nr. 1347/2001 privind atestarea domeniului public al județului Bacău – Anexa nr. 5 – Inventarul bunurilor care aparțin domeniului public al orașului Comănești.

În temeiul art. 36, alin. (2), lit. „c”, art.48, alin. (1), a art. 45, alin. (3) și art.115, alin. (1), lit. b, din Legea administrației publice locale nr.215/2001, republicată, cu modificările și completările ulterioare, adoptă următoarea

## HOTĂRÂRE :

**Art.1** Consiliul Local al orașului Comănești aprobă trecerea unui imobil din domeniul privat în domeniul public al orașului Comănești, format dintr-un teren cu o suprafața de 14810 mp și construcție din lemn cu regim de înălțime parter și mansardă, cu o suprafață construită de 48 mp, suprafață desfășurată de 110 mp și două clădiri anexe precum și intabularea acestora conform planului anexat.

**Art.2** Prezenta hotărâre va fi comunicată Prefectului județului Bacău, Consiliului Județean Bacău, Primarului orașului Comănești și va fi adusă la cunoștință publică de secretarul orașului, în condițiile legii.

Președinte de ședință,  
Consilier local  
Prof. Anastasiu Constantin




Contrasemnează,  
Secretarul orașului  
jurist Daniela Chirilă



Nr. 59  
Din 19.04.2018

# PLAN DE INCADRARE IN ZONA

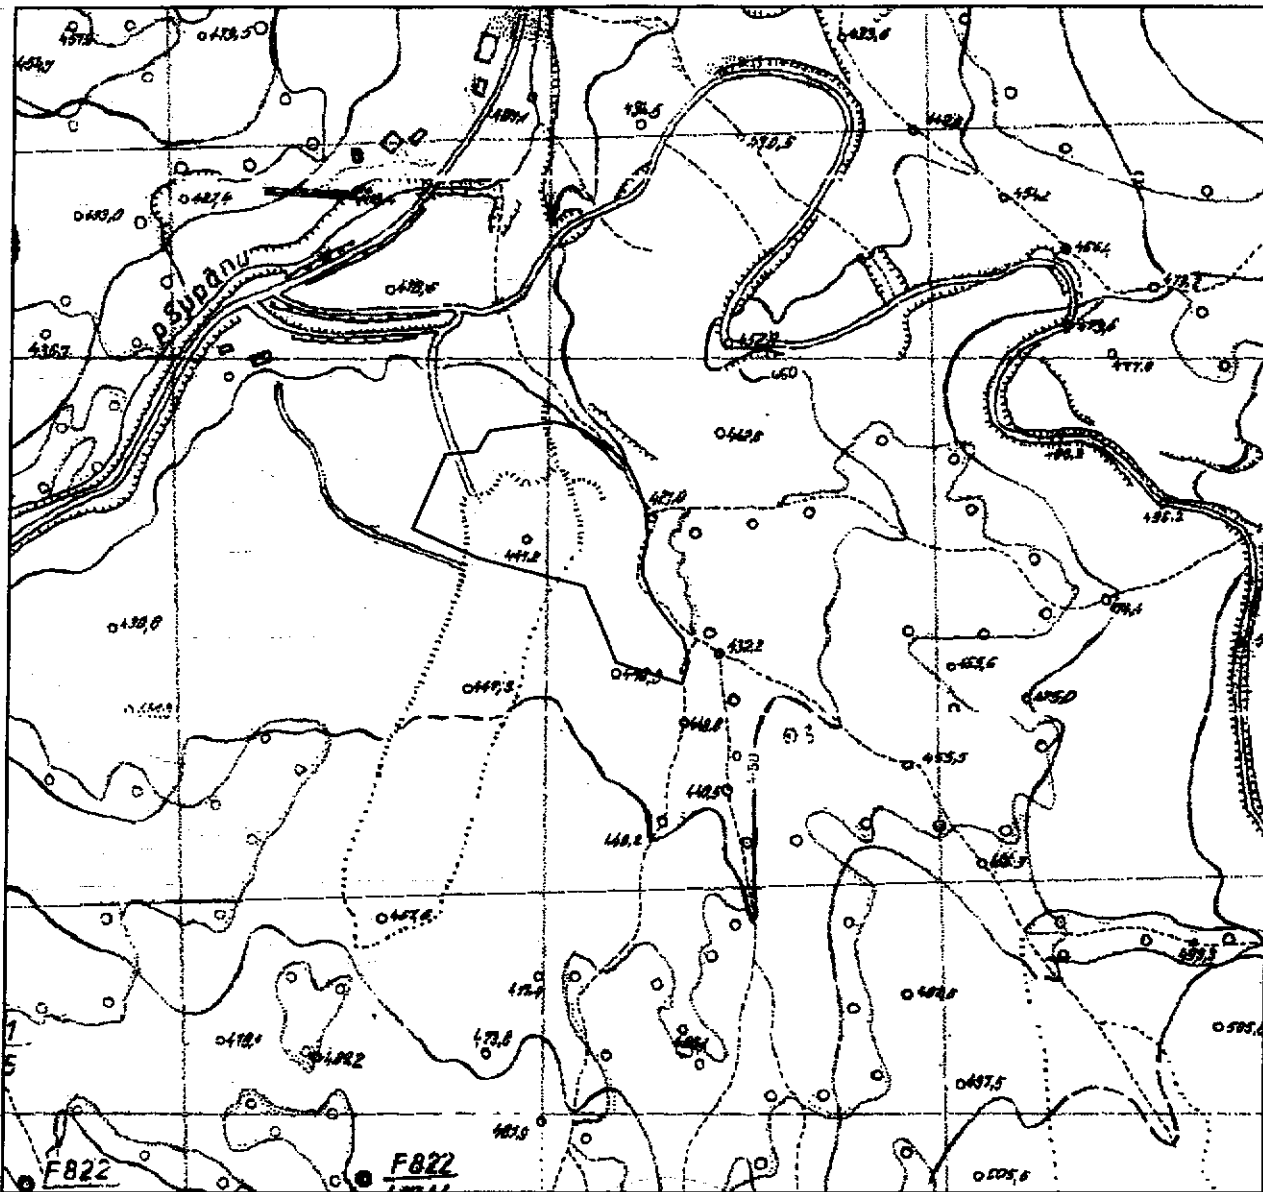


NOMENCLATURA :L-35-53-D-d-1-II

AMPLASAMENT:



<b>Specificație</b>	<b>NUME</b>	<b>Semnăt.</b>	SCARA 1:5000	<b>BENEFICIAR :</b> ORASUL COMANESTI	
SEF PROIECT					
DESENAT	ING.DAMIAN IONEL		DATA 04.2018	<b>AMPLASAMENT:</b> ORASUL COMANESTI, FCT. 'GALION', JUD. BACAU	
PROIECTAT					
DIRECTOR					
<b>PROIECT :</b> BRANSAMENT TRIFAZAT CABANA PASUNE - ZONA GALION					<b>PLANSĂ NR.40</b>
<b>PLAN DE INCADRARE IN ZONA</b>					

Nr. Pct.	Lungimi laturi D(i,i+1)
1	15.36
2	38.38
3	20.37
4	15.70
5	17.90
6	9.62
7	15.59
8	2.27
9	9.06
10	7.88
11	4.36
12	3.80
13	5.87
14	12.17
15	10.05
16	1.92
17	13.58
18	18.45
19	9.96
20	7.94
21	6.47
22	8.21
23	10.22
24	19.77
25	10.66
26	21.26
27	6.63
28	8.79
29	15.33
30	13.89
31	9.81
32	6.33
33	16.13
34	15.96
35	16.35
36	9.97
37	12.16
38	40.45
39	32.20
40	13.02
41	34.16

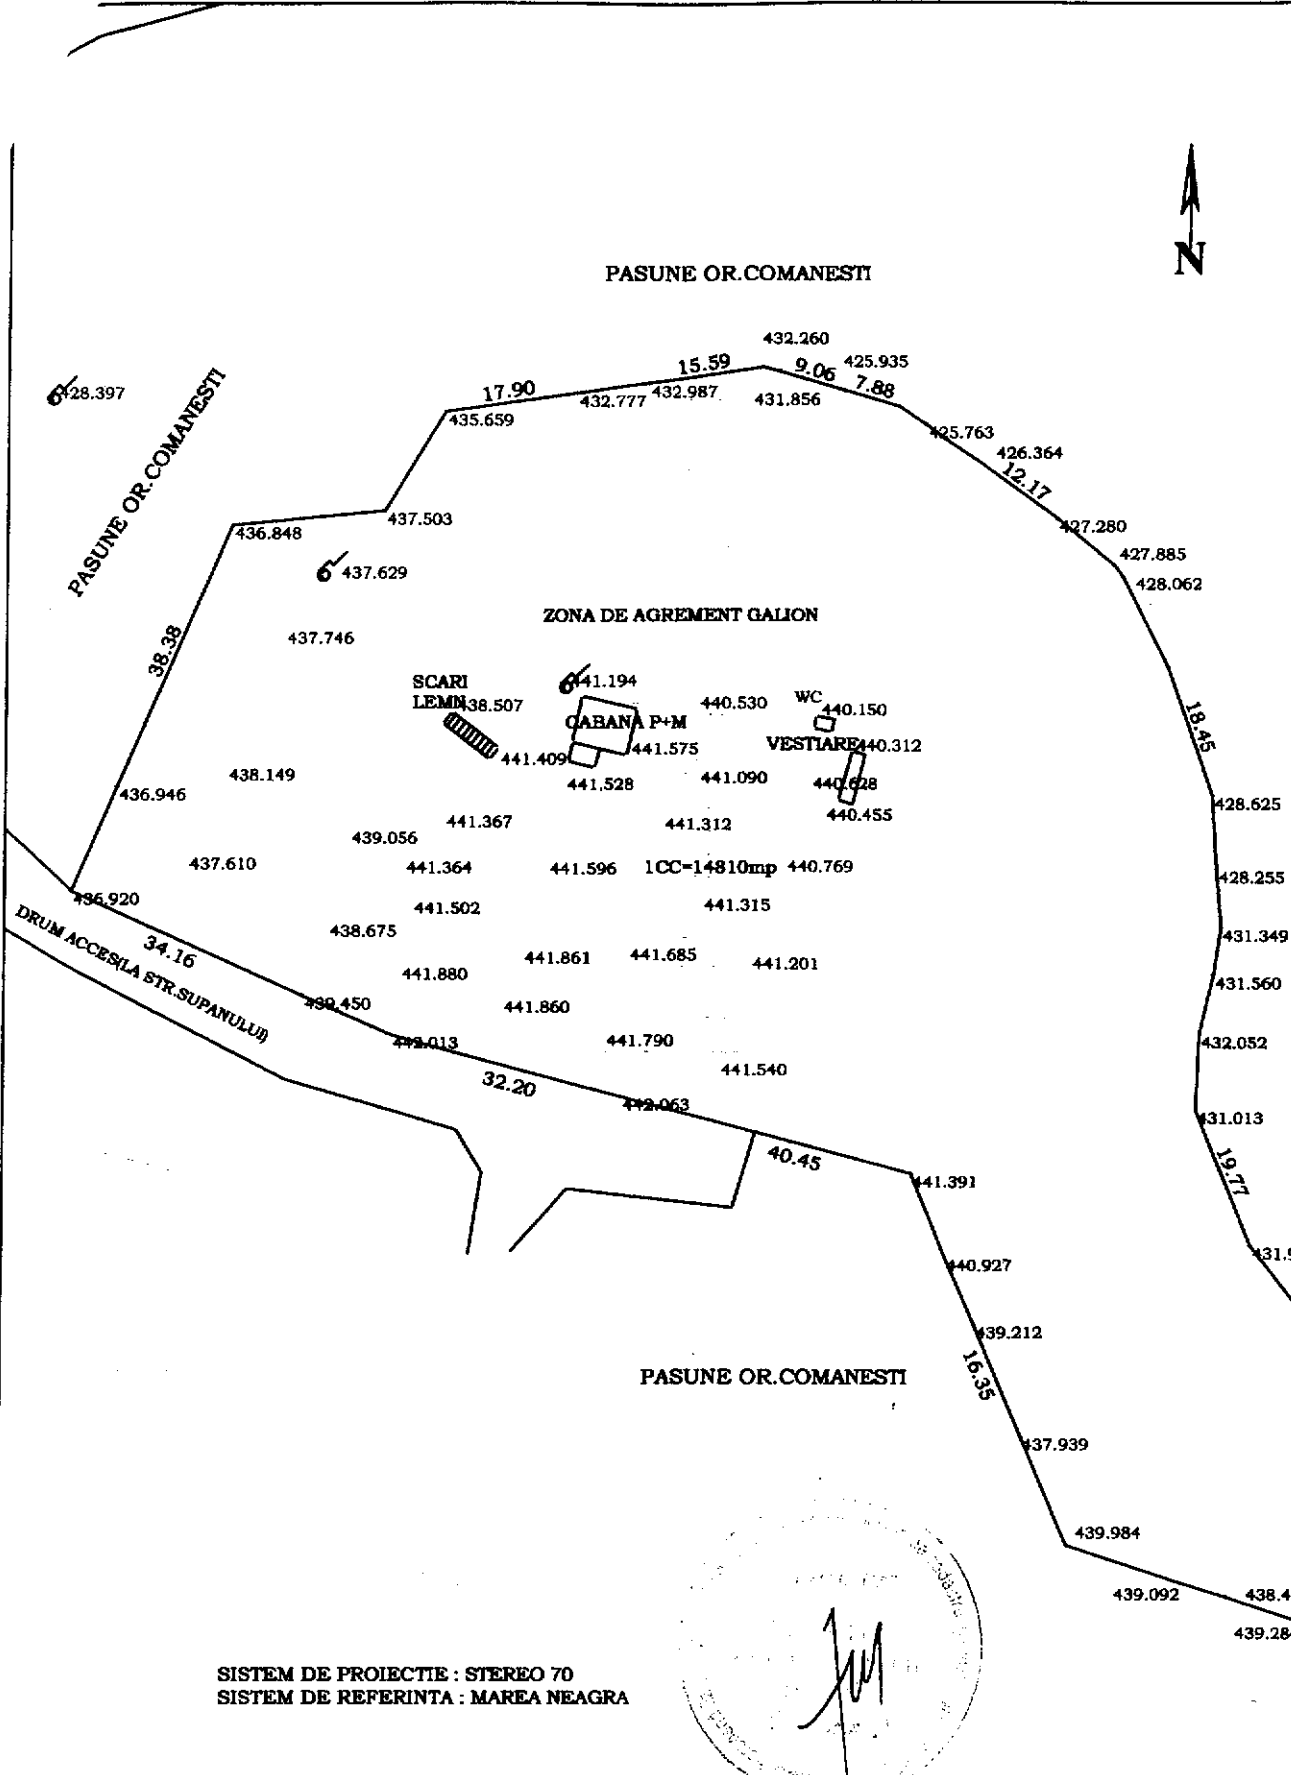

SISTEM DE PROIECTIE : STEREO 70  
 SISTEM DE REFERINTA : MAREA NEAGRA



<b>Specificație</b>	<b>NUME</b>	<b>Semnăt.</b>	<b>SCARA</b> 1:1000	<b>BENEFICIAR :</b> <b>ORASUL COMANESTI</b> <b>AMPLASAMENT:</b> ORASUL COMANESTI ,PCT."GALION" , JUD.BACAU
SEF PROIECT				
DESENAT	ING.DAMIAN IONEL			
PROIECTAT				
DIRECTOR			DATA 04.2018	
<b>PROIECT :</b> BRANSAMENT TRIFAZAT CABANA PASUNE - ZONA GALION				<b>PLANSA</b> NR.A1
<b>PLAN DE SITUATIE</b>				