

JUDEȚUL BACĂU

CONSILIUL LOCAL AL ORAȘULUI COMĂNEȘTI

HOTĂRÂRE

privind darea în folosință gratuită a unei suprafețe de teren către S.C. DELGAZ GRID SA pe durata realizării lucrării: „Alimentare cu enegie electrică, str. Eugen Ghica, oraș Comănești, jud. Bacău – lucrări întărire rețea”

Consiliul Local al orașului Comănești, jud. Bacău, întrunit în ședința ordinară din 24.05.2018.

Având în vedere:

- Raportul nr. 29413 din 17.05.2018, formulat de Serviciul Urbanism din cadrul aparatului de specialitate al Primarului orașului Comănești, prin care propune darea în folosință gratuită a unei suprafețe de teren către S.C. DELGAZ GRID SA pe durata realizării lucrării: „Alimentare cu enegie electrică, abonat Năstase Tatiana, str. Eugen Ghica, oraș Comănești, jud. Bacău – lucrări întărire rețea”;

- Solicitarea nr. 27532/19.04.2018 din partea S.C. SERVICII ENERGETICE – PROIECTARE S.R.L pentru SC DELGAZ GRID SA fosta S.C. E-ON DISTRIBUȚIE ROMÂNIA S.A.;

- Expunerea de motive a Primarului orașului Comănești, nr. 29413/b din 17.05.2018;

- Avizul favorabil al comisiilor de specialitate ale Consiliului Local.

În conformitate cu:

- Legea nr. 123 /2013 a energiei electrice și a gazelor naturale, actualizată, art.12, alin (2), lit. „a” și „c”, alin (4) și a art. 14, alin (3);

- Legea 215/2001 privind administrația publică locală, republicată și modificată, art. 47, art. 117, lit. „a” și ale art. 124;

- Planul Urbanistic General al orașului Comănești și Regulamentul General de Urbanism, aferent.

În temeiul art. 36, alin. (2), lit. „c”, art. 48 alin. (2), art. 45 și art. 115 alin. (1) lit. „b”, din Legea administrației publice locale nr. 215/2001, republicată cu modificările și completările ulterioare, adoptă următoarea

HOTĂRÂRE :


Art.1 Consiliul Local Comănești aprobă darea în folosință gratuită a unei suprafețe de teren către S.C. DELGAZ GRID SA pe durata realizării lucrării: „Alimentare cu enegie electrică, str. Eugen Ghica, oraș Comănești, jud. Bacău – lucrări întărire rețea”, conform planului de situație anexat.

Art.2 Predarea - primirea terenurilor va fi făcută în baza unui proces verbal încheiat între părți. La recepția finală a lucrării va participa și un reprezentant din partea Unității Administrativ Teritoriale a Orașului Comănești și terenul va fi adus la forma și starea inițială de către constructor la terminarea lucrărilor.

Art.3 Se vor achita taxele conform HCL nr. 49/2015 din Regulamentul privind condițiile de executare a lucrărilor pe domeniul public și privat al Orașului Comănești la rețelele edilitare.

Art.4 Prezenta hotărâre se va comunica Instituției Prefectului județului Bacău, Primarului orașului Comănești, S.C. DELGAZ GRID SA fosta S.C. E-ON DISTRIBUȚIE ROMÂNIA, precum și tuturor Direcțiilor, Serviciilor, Compartimentelor interesate din cadrul U.A.T. Orașul Comănești, pentru ducere la îndeplinire


Președinte de ședință,
Consilier local
Prof. Anastasiu Constantin

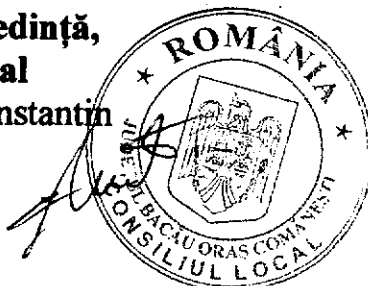

Contrasemnează,
Secretarul orașului
jurist Daniela Chirilă

Nr. 69
Din 24.05.2018


AMEXAT CA HCL NR. 69 / 24.05.2018

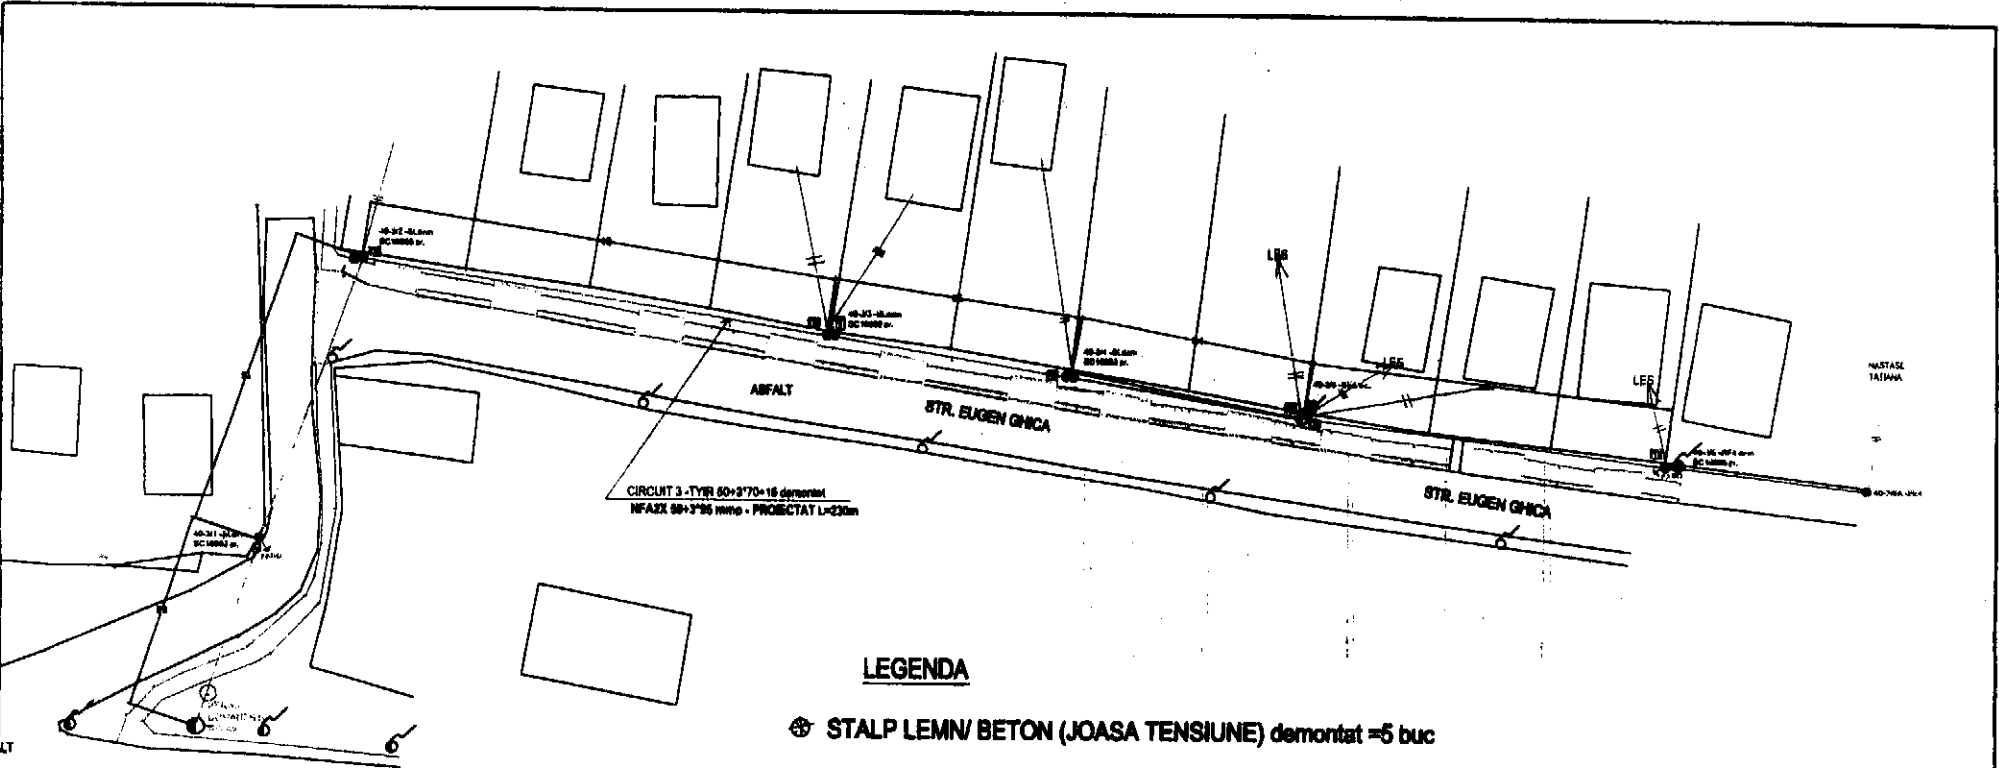

LEGENDA

- ⊗ STALP LEMN/ BETON (JOASA TENSIUNE) demontat = 5 buc
- STALP BETON (JOASA TENSIUNE) proiectat = 5 buc
- circuit 3 existent - LEA 0.4 kV proiectata / inlocuita
- RETEA GAZE NATURALE
- PTA 40 COMANESTI EXISTENT
- ⊞ bransament cu BMP existent reamplasat pe stalpi proiectati

SORU URBANIST

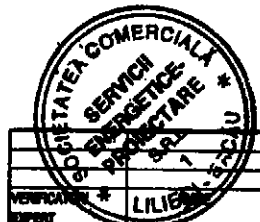

| | | | |
|--|---------|------|---|
| VERIFICAT DE EXPERT | NUMARUL | DATA | REFERINTA EXPERTIZA INLOCUITA |
| Elaborat de: S.C. Servicii Energetice-Proiectare SRL J4/990/2013, sed. Lileci, com. Hornetusa, jud. Bacau | | | Beneficiar: SC DELGAZ GRID SA |
| PROIECTAT DE | NUMARUL | DATA | Plan: P7 C3+D2A |
| PROIECTAT DE | NUMARUL | DATA | Plan: P2 |
| PROIECTAT DE | NUMARUL | DATA | PLAN DE SITUATIE PROIECTAT |