

JUDEȚUL BACĂU
CONSILIUL LOCAL AL ORAȘULUI COMĂNEȘTI
HOTĂRÂRE

privind darea în folosință gratuită a unei suprafețe de teren către S.C.
DELGAZ GRID SA pe durata realizării lucrării: reamplasare 2(doi) stâlpi în
Comănești, str. Republicii, jud. Bacău

Consiliul Local al orașului Comănești, jud. Bacău, întrunit în ședința ordinară din
24.07.2018.

Având în vedere:

- Raportul nr. 33855 din 16.07.2018, formulat de Serviciul Urbanism din cadrul aparatului de specialitate al Primarului orașului Comănești, prin care propune darea în folosință gratuită a unei suprafețe de teren de 1,0 mp către S.C. DELGAZ GRID SA pe durata realizării lucrării: reamplasare 2(doi) stâlpi în Comănești, str. Republicii, jud. Bacău;
- Solicitarea nr. 33333/09.07.2018 din partea S.C. ENERGOFANEX S.R.L pentru SC DELGAZ GRID SA, fosta S.C. E-ON DISTRIBUȚIE ROMÂNIA S.A.;
- Expunerea de motive a Primarului orașului Comănești, nr. 33855/b din 16.07.2018;
- Avizul favorabil al comisiilor de specialitate ale Consiliului Local.

În conformitate cu:

- Legea nr. 123 /2013 a energiei electrice și a gazelor naturale, actualizată, art.12, alin (2), lit. „a” și „c”, alin (4) și a art. 14, alin (3);
- Legea 215/2001 privind administrația publică locală, republicată și modificată, art. 47, art. 117, lit. „a” și ale art. 124;
- Planul Urbanistic General al orașului Comănești și Regulamentul General de Urbanism, aferent.

În temeiul art. 36, alin. (2), lit. „c”, art. 48 alin. (2), art. 45 și art. 115 alin. (1) lit. „b”, din Legea administrației publice locale nr. 215/2001, republicată cu modificările și completările ulterioare, adoptă următoarea

HOTĂRÂRE :

Art.1 Consiliul Local Comănești aprobă darea în folosință gratuită a unei suprafețe de teren de 1,0 mp către S.C. DELGAZ GRID SA pe durata realizării lucrării: reamplasare 2(doi) stâlpi în Comănești, str. Republicii, jud. Bacău, conform planului de situație anexat la prezenta.

Art.2 Predarea - primirea terenurilor va fi făcută în baza unui proces verbal încheiat între părți. La recepția finală a lucrării va participa și un reprezentant din partea Unității Administrativ Teritoriale a Orașului Comănești și terenul va fi adus la forma și starea inițială de către constructor la terminarea lucrărilor.

Art.3 Se vor achita taxele conform HCL nr. 49/2015 din Regulamentul privind condițiile de executare a lucrărilor pe domeniul public și privat al Orașului Comănești la rețelele edilitare.

Art.4 Prezenta hotărâre se va comunica Instituției Prefectului județului Bacău, Primarului orașului Comănești, S.C. DELGAZ GRID SA fosta S.C. E-ON DISTRIBUȚIE ROMÂNIA, precum și tuturor Direcțiilor, Serviciilor, Compartimentelor interesate din cadrul U.A.T. Orașul Comănești, pentru ducere la îndeplinire.

Președinte de ședință,
Consilier local
Prof. Cozma Florin Ionuț


Contrasemnează,
Secretarul orașului
jurist Daniela Chirilă

Nr. 90
Din 24.07.2018





Sistem de proiectie : Stereografic 1970
Sistem de referinta : Marea Neagra

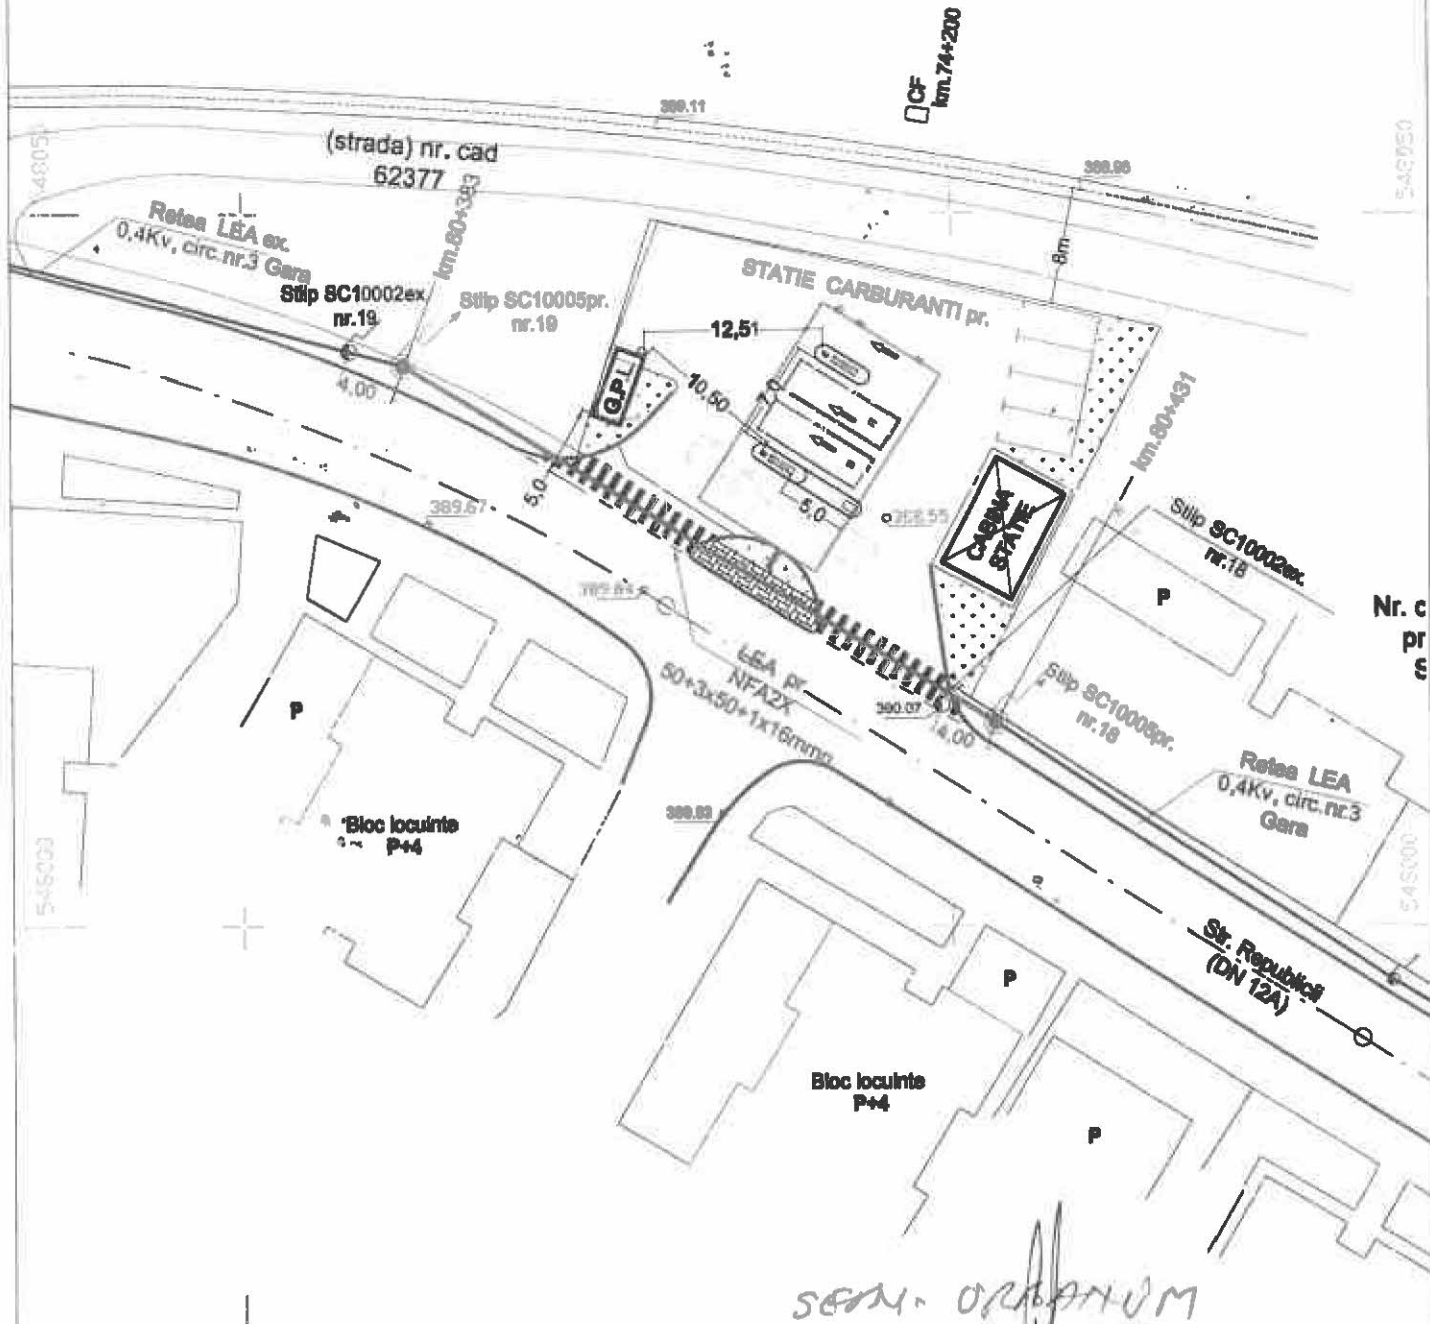

S.C. ENERGOFANEX S.R.L. <small>PIPETE DE LUCRU - COMERT, str. Republicii 240 AVIZORUL ANULUI SA 12202/2016 , CIB 11804/2016 SOA / SOA /2014 , NO 14802230 tel-0234-512700 , fax - 0234-512700 e-mail: energofanex@yahoo.com</small>		Beneficiar : S.C. DELGAZ GRID S.A. municipiul Targu Mures, str. Pandurilor, nr. 42, jud. Mures Denumire proiect : " ELIBERARE AMPLASAMENT PENTRU CONSTRUIRE STATIE ALIMENTARE CARBURANTI SI AMPLASARE GPL AUTO "	Pr. nr. 2 / 2018
SPECIFICATIE Consultant Verificat Sef proiect	NUMELE ing. <i>Danila C.</i> ing. <i>Clobanu</i> ing. <i>Clobanu</i>	Amplasament rutier: str Republicii, oras Comanesti, jud. Bacsau Denumirea plansei : PLAN DE SITUATIE PROIECTATA	FAZA : Avize PLANSA nr.3
scara : 500 data : 07.2018			

