

JUDEȚUL BACĂU
CONSILIUL LOCAL AL ORAȘULUI COMĂNEȘTI
HOTĂRÂRE

privind darea în folosință gratuită a unei suprafețe de teren către S.C.
DELGAZ GRID SA pe durata realizării lucrării: extindere rețea gaze naturale
și branșamente, Comăneșt, str. Gării, jud. Bacău

Consiliul Local al orașului Comănești, jud. Bacău, întrunit în ședința ordinară din 28.03.2019.

Având în vedere:

- Raportul nr. 27987 din 18.03.2019, formulat de Serviciul Urbanism din cadrul aparatului de specialitate al Primarului orașului Comănești, prin care propune darea în folosință gratuită a unei suprafețe de teren de 116,5 mp către S.C. DELGAZ GRID SA pe durata realizării lucrării: extindere rețea gaze naturale și branșamente, Comăneșt, str. Gării, jud. Bacău;
- Solicitarea primită din partea SC DELGAZ GRID SA, fosta S.C. E-ON DISTRIBUȚIE ROMÂNIA S.A.;
- Expunerea de motive a Primarului orașului Comănești, nr. 27987/b din 18.03.2019;
- Avizul favorabil al comisiilor de specialitate ale Consiliului Local.

În conformitate cu:

- Legea nr. 123 /2013 a energiei electrice și a gazelor naturale, actualizată, art.12, alin (2), lit. „a” și „c”, alin (4) și a art. 14, alin (3);
- Legea 215/2001 privind administrația publică locală, republicată și modificată, art. 47, art. 117, lit. „a” și ale art. 124;
- Planul Urbanistic General al orașului Comănești și Regulamentul General de Urbanism, aferent.

În temeiul art. 36, alin. (2), lit. „c”, art. 48 alin. (2), art. 45 și art. 115 alin. (1) lit. „b”, din Legea administrației publice locale nr. 215/2001, republicată cu modificările și completările ulterioare, adoptă următoarea

HOTĂRÂRE :

Art.1 Consiliul Local Comănești aprobă darea în folosință gratuită a unei suprafețe de teren de 116,5 mp către S.C. DELGAZ GRID SA pe durata realizării lucrării: extindere rețea gaze naturale și branșamente, Comăneșt, str. Gării, jud. Bacău, conform planului de situație anexat.

Art.2 Predarea - primirea terenurilor va fi făcută în baza unui proces verbal încheiat între părți. La recepția finală a lucrării va participa și un reprezentant din partea Unității Administrativ Teritoriale a Orașului Comănești și terenul va fi adus la forma și starea inițială de către constructor la terminarea lucrărilor.


Art.3 Se vor achita taxele conform HCL nr. 49/2015 din **Regulamentul privind condițiile de executare a lucrărilor pe domeniul public și privat al Orașului Comănești la rețelele edilitare.**

Art.4 Prezenta hotărâre se va comunica Instituției Prefectului județului Bacău, Primarului orașului Comănești, S.C. DELGAZ GRID SA fosta S.C. E-ON DISTRIBUȚIE ROMÂNIA, precum și tuturor Direcțiilor, Serviciilor, Compartimentelor interesate din cadrul U.A.T. Orașul Comănești, pentru ducere la îndeplinire.

Președinte de ședință,
Consilier local
Robert Laič


Contrasemnează,
Secretarul orașului
jurist Daniela Chirilă

Nr. 46
Din 28.03.2019

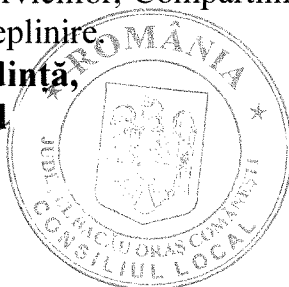

ANEXA LA PR. HCL 46/28.03.2014

SISTEM DE PROIECTIE STEREO 1970
SISTEM DE REFERINTA - MAREA NEAGRA
Amplasament beneficiar
Str. Gării, UAT Comănești, jud. Bacău.

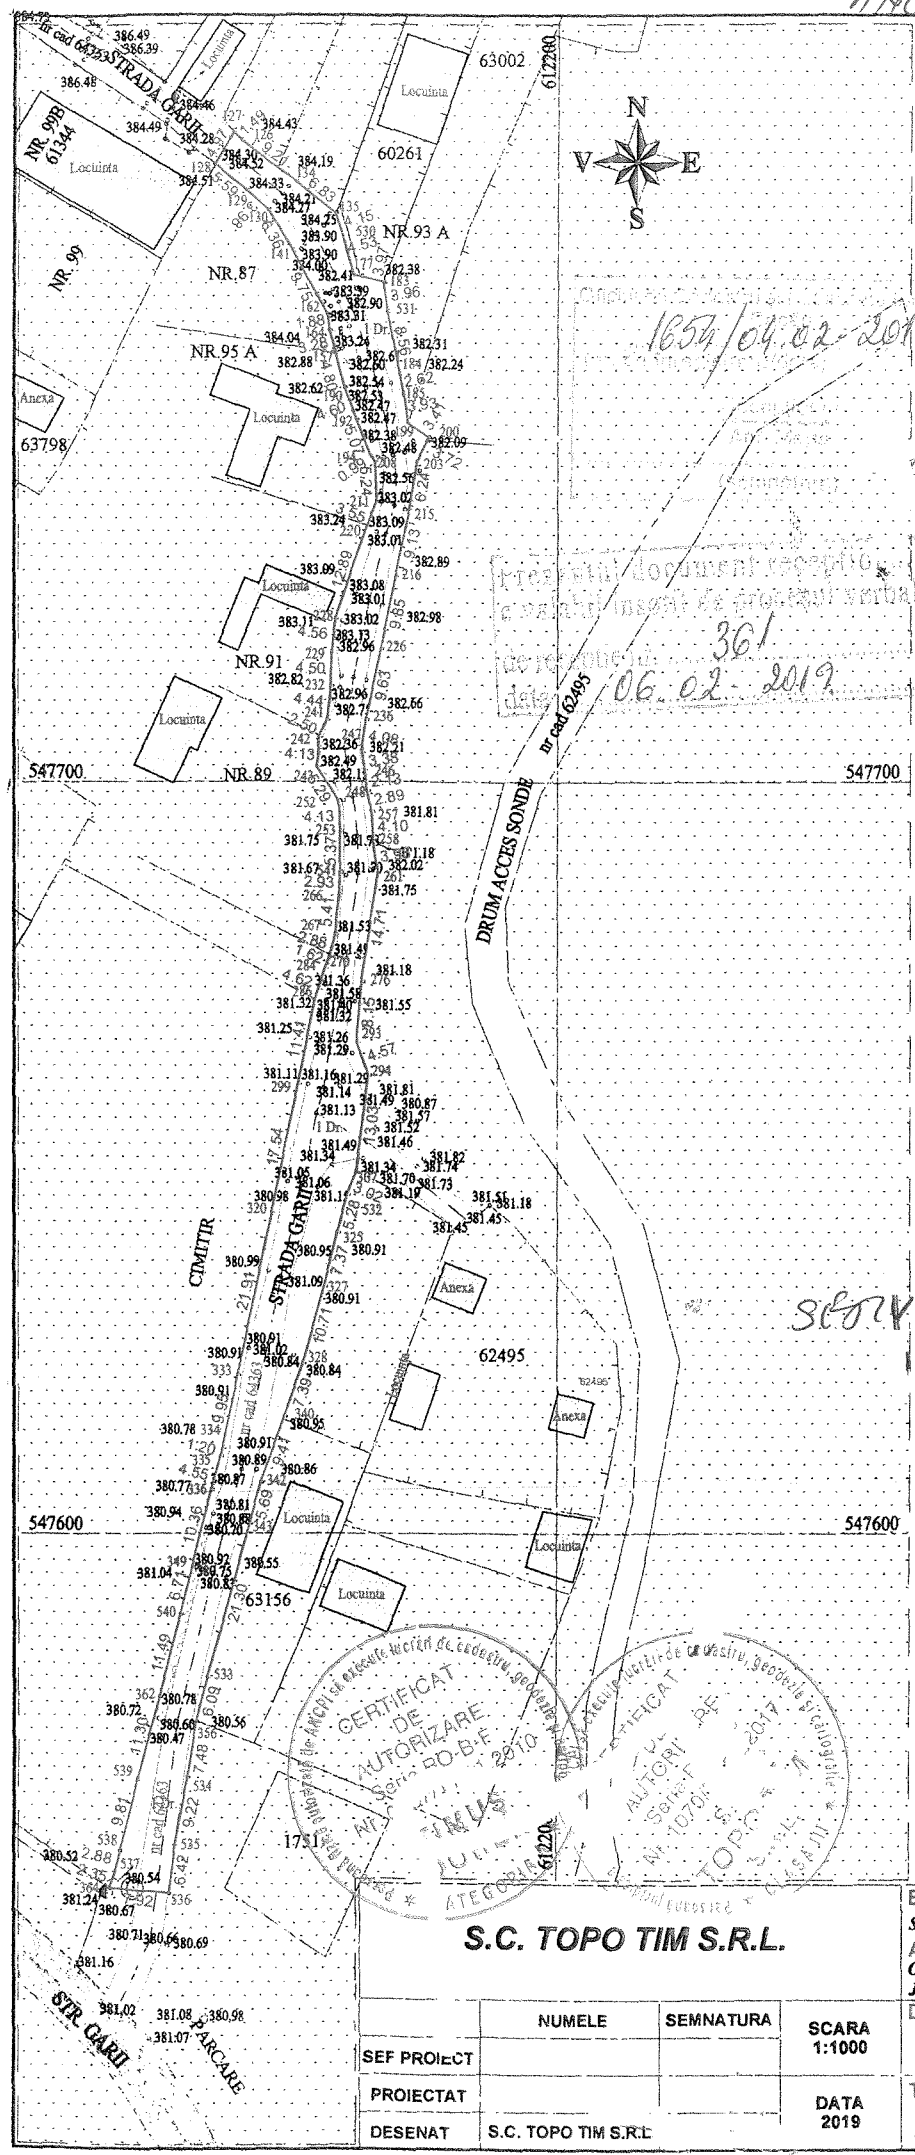

Nr. Pct.	Coordonate pct. de contur		Lungimi latari D(i,i+1)
	X [m]	Y [m]	
127	547786.701	612156.888	1.486
126	547785.619	612157.907	9.209
134	547779.993	612165.198	6.825
135	547775.701	612170.505	4.152
530	547771.703	612171.626	4.535
177	547767.342	612172.870	3.969
183	547766.505	612176.750	3.963
531	547762.586	612177.340	8.557
184	547754.193	612179.005	2.623
185	547751.621	612179.521	3.929
199	547747.730	612180.065	3.410
200	547745.841	612182.904	3.716
203	547742.502	612181.274	6.238
215	547736.335	612180.338	9.126
216	547727.397	612178.493	9.854
226	547717.722	612176.624	9.628
236	547708.291	612174.684	4.077
247	547704.260	612174.071	3.383
246	547700.916	612174.582	2.132
248	547698.803	612174.869	2.890
257	547695.974	612175.458	4.097
258	547691.884	612175.700	3.978
261	547687.949	612176.283	14.705
276	547673.399	612174.151	8.147
293	547665.274	612173.546	4.571
294	547660.959	612175.054	13.029
307	547648.026	612173.479	3.015
532	547645.234	612172.340	5.285
325	547640.129	612170.973	7.372
327	547632.959	612169.261	10.706
328	547622.656	612166.351	7.388
340	547615.677	612163.927	9.407
342	547606.838	612160.709	5.686
343	547601.350	612159.223	21.301
533	547580.809	612153.582	6.088
356	547574.925	612152.021	7.477
534	547567.540	612150.854	9.222
535	547558.486	612149.102	6.420
536	547552.114	612148.319	7.923
364	547552.757	612140.422	2.352
537	547555.000	612141.131	2.876
538	547557.798	612141.797	9.806
539	547567.297	612144.230	11.298
362	547578.224	612147.100	11.488
540	547589.337	612150.010	6.705
349	547595.863	612151.549	10.361
336	547605.903	612154.110	4.549
335	547610.306	612155.253	1.199
334	547611.468	612155.550	9.946
333	547621.184	612157.678	21.913
320	547642.620	612162.226	17.537
299	547659.803	612165.730	11.414
286	547670.997	612167.962	4.624
284	547675.374	612169.453	1.622
270	547676.897	612170.012	2.879
267	547679.709	612170.629	5.412
266	547685.092	612171.187	2.928
541	547688.019	612171.266	5.370
253	547693.389	612171.328	4.129
252	547697.511	612171.086	5.291
243	547701.948	612168.203	4.133
242	547706.070	612168.501	2.497
241	547708.350	612169.519	4.445
232	547712.769	612169.997	4.502
229	547717.270	612170.086	4.561
228	547721.804	612170.586	12.888
220	547734.031	612174.659	3.546
211	547737.316	612175.994	5.239
208	547742.548	612175.719	0.988
194	547743.363	612175.160	5.073
192	547748.078	612173.288	4.597
190	547752.400	612171.722	4.798
157	547757.029	612170.458	3.278
164	547760.216	612169.693	1.879
162	547762.080	612169.454	9.747
141	547770.644	612164.799	6.364
130	547776.163	612161.630	3.979
129	547778.799	612158.650	5.590
128	547782.409	612154.382	4.970

S(2)=1594.70mp P=506.294m

S.C. TOPO TIM S.R.L.

SEF PROIECT	NUMELE	SEMNTATURA	SCARA 1:1000
PROIECTAT			DATA 2019
DESENAT	S.C. TOPO TIM S.R.L.		

BENEFICIAR: S.C. DELGAZ GRID S.A.	PROIECT NR.
AMPLASAMENT: ORASUL COMANESTI, STRADA GARII, JUDETUL BACAU	
DENUMIRE PROIECT: EXTINDERE REȚEA GAZE NATURALE ȘI BRANȘAMENTE	FAZA D.T.A.C.
TITLU PLANȘA: PLAN DE SITUATIE (RIDICARE TOPOGRAFICA)	PLANȘA A 1