

JUDEȚUL BACĂU

CONSILIUL LOCAL AL ORAȘULUI COMĂNEȘTI

HOTĂRÂRE

privind darea în folosință gratuită a unei suprafețe de teren către S.C. DELGAZ GRID SA pe durata realizării lucrării: extindere rețea gaze naturale și două branșamente, Comăneșt, str. Salcânilor, jud. Bacău

Consiliul Local al orașului Comănești, jud. Bacău, întrunit în ședința ordinară din 25.04.2019.

Având în vedere:

- Raportul nr. 30180 din 15.04.2019, formulat de Serviciul Urbanism din cadrul aparatului de specialitate al Primarului orașului Comănești, prin care propune darea în folosință gratuită a unei suprafețe de teren de 70 mp către S.C. DELGAZ GRID SA pe durata realizării lucrării: extindere rețea gaze naturale și branșamente, Comăneșt, str. Salcânilor jud. Bacău;
- Solicitarea primită din partea SC DELGAZ GRID SA, fosta S.C. E-ON DISTRIBUȚIE ROMÂNIA S.A.;
- Expunerea de motive a Primarului orașului Comănești, nr. 30180/b din 15.04.2019;
- Avizele comisiilor de specialitate ale Consiliului Local.

În conformitate cu:

- Legea nr. 123 /2013 a energiei electrice și a gazelor naturale, actualizată, art.12, alin (2), lit. „a” și „c”, alin (4) și a art. 14, alin (3);
- Legea 215/2001 privind administrația publică locală, republicată și modificată, art. 47, art. 117, lit. „a” și ale art. 124;
- Planul Urbanistic General al orașului Comănești și Regulamentul General de Urbanism, aferent.

În temeiul art. 36, alin. (2), lit. „c”, art. 48 alin. (2), art. 45 și art. 115 alin. (1) lit. „b”, din Legea administrației publice locale nr. 215/2001, republicată cu modificările și completările ulterioare, adoptă următoarea

HOTĂRÂRE :

Art.1 Consiliul Local Comănești aprobă darea în folosință gratuită a unei suprafețe de teren de 70,0 mp către S.C. DELGAZ GRID SA pe durata realizării lucrării: extindere rețea gaze naturale și două branșamente, Comăneșt, str. Salcânilor, jud. Bacău, conform planului de situație anexat.

Art.2 Predarea - primirea terenurilor va fi făcută în baza unui proces verbal încheiat între părți. La recepția finală a lucrării va participa și un reprezentant din partea Unității Administrativ Teritoriale a Orașului Comănești și terenul va fi adus la forma și starea inițială de către constructor la terminarea lucrărilor.

Art.3 Se vor achita taxele conform HCL nr. 49/2015 din Regulamentul privind condițiile de executare a lucrărilor pe domeniul public și privat al Orașului Comănești la rețelele edilitare.

Art.4 Prezenta hotărâre se va comunica Instituției Prefectului județului Bacău, Primarului orașului Comănești, S.C. DELGAZ GRID SA fosta S.C. E-ON DISTRIBUȚIE ROMÂNIA, precum și tuturor Direcțiilor, Serviciilor, Compartimentelor interesate din cadrul U.A.T. Orașul Comănești, pentru ducere la îndeplinire.

Președinte de ședință,

Consilier local

Șișca Maria - Lupașcu

Contrasemnează,

Secretarul orașului

jurist Daniela Chirilă



Nr. 63
Din 25.04.2019




Anexă

Delgaz Grid S.A.
 Proiectul a fost evaluat și corespunde din punct de vedere tehnic și poate fi executat cu respectarea Normelor Tehnice pentru Proiectarea, Executarea și Exploatarea Sistemelor de Alimentare cu Gaze Naturale, NTPEE-20 J8.
 Executarea lucrărilor se face numai de către agenți economici autorizați de ANRE.

Data 19.03.2017 Societate **ENT CURPĂNARIU MILUȚĂ**

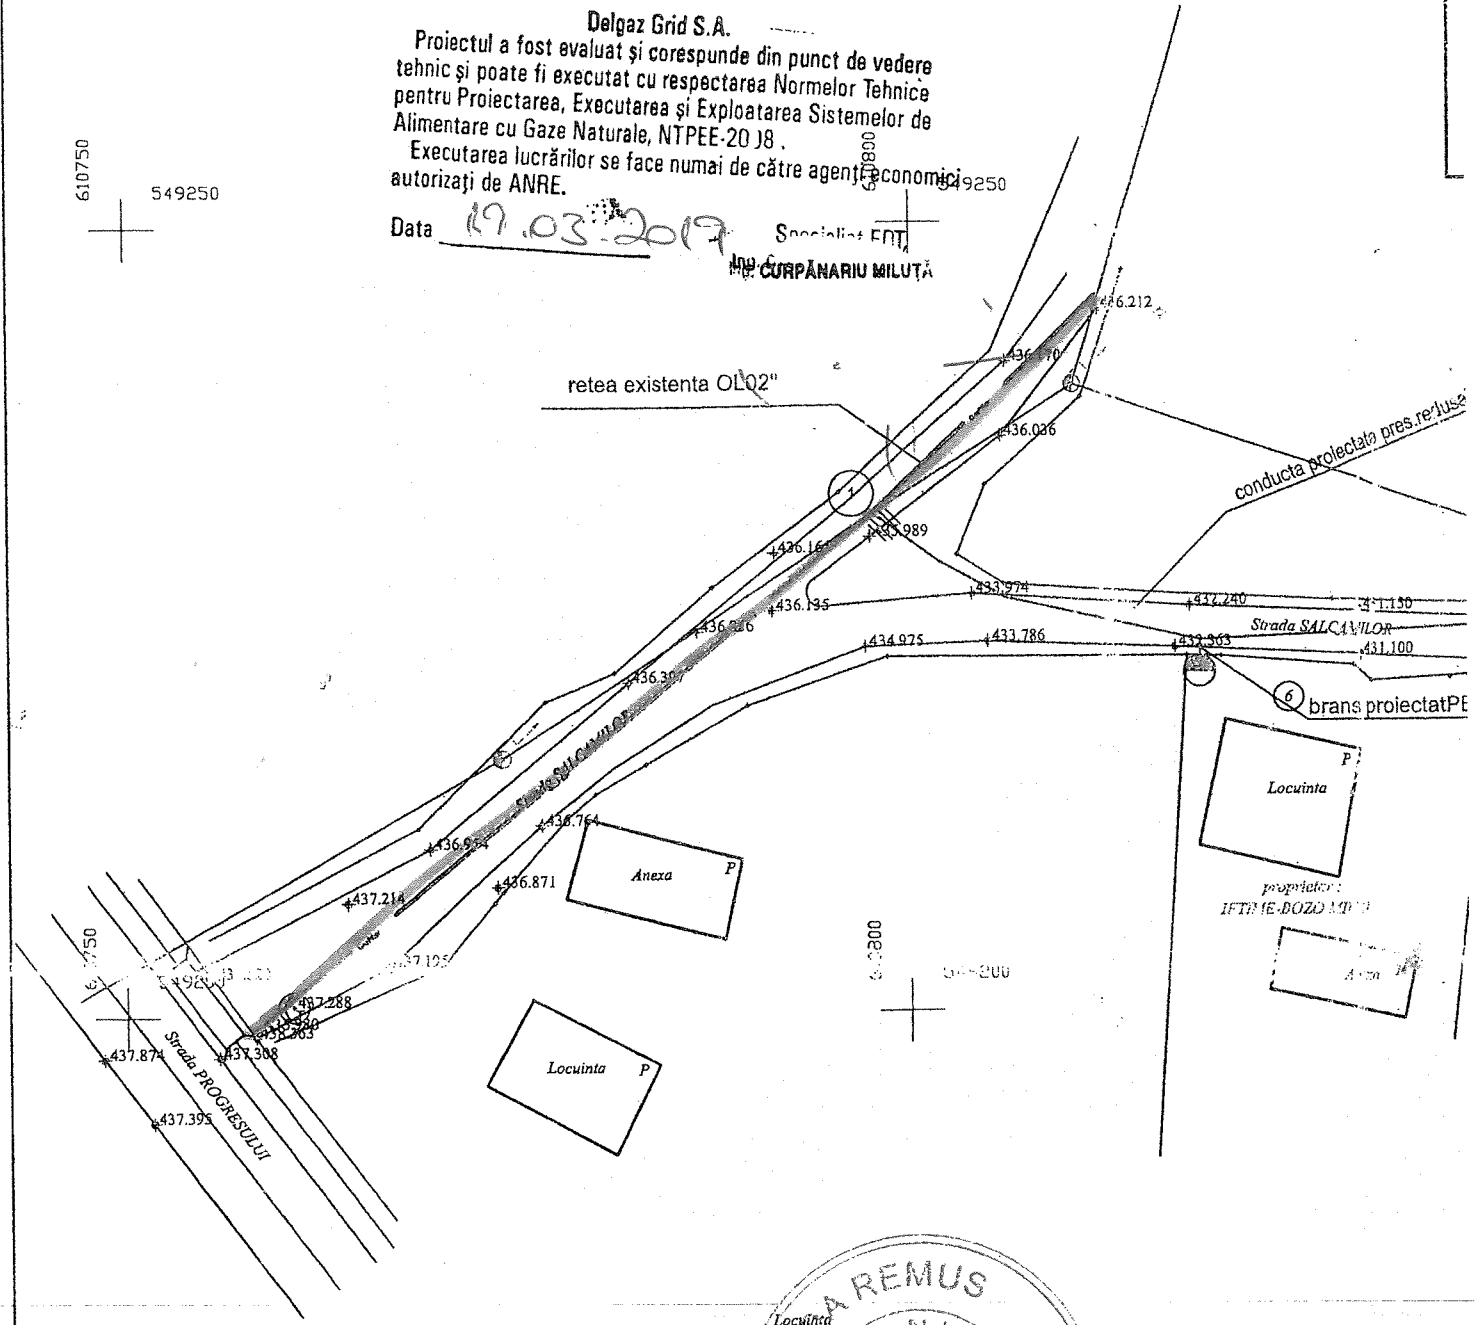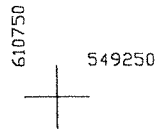

scriem. data ramarii

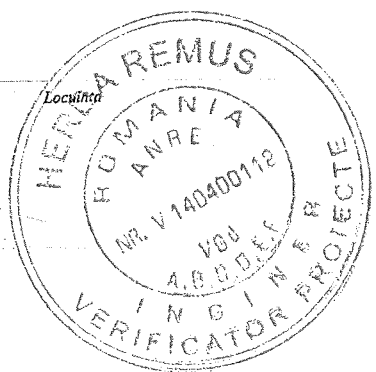

S.C. PROIECT INSTAL S.R.L. JO24/1371/2003, CUI 15854788 e-mail: branoaea@yahoo.com, tel: 0745.			Denumire proiect: Extindere rețea și bransament gaze naturale presiune redusă Beneficiar: SC DELGAZ GRID SRL Solicitant investitie: CARNU PETRUT CIPRIAN și IFTIME-BOZO MIHAI		Planșa nr. 31 și 6 jud. Bac.
Elaboratori	Numele	Semnatura	Adresa: COMANESTI str. SALCAMILOR NR. FN		
Verificat	ing. Branoaea Gabriela		Titlu planșă: PLAN DE SITUATIE		
Proiectat	ing. Branoaea Gabriela		Data: 01.2017		