

JUDEȚUL BACĂU
CONSILIUL LOCAL AL ORAȘULUI COMĂNEȘTI
HOTĂRÂRE

privind darea în folosință gratuită a unei suprafețe de teren către S.C.
DELGAZ GRID SA pe durata realizării lucrării: extindere rețea gaze naturale
și bransamente, Comănești, str. Poienii, jud. Bacău

Consiliul Local al orașului Comănești, jud. Bacău, întrunit în ședința ordinară din 29.07.2019.

Având în vedere:

- Raportul nr. 37087 din 17.07.2019, formulat de Serviciul Urbanism din cadrul aparatului de specialitate al Primarului orașului Comănești, prin care propune darea în folosință gratuită a unei suprafețe de teren de 56 mp către S.C. DELGAZ GRID SA pe durata realizării lucrării: extindere rețea gaze naturale și bransamente, Comănești, str. Poienii, jud. Bacău;

- Solicitarea primită din partea SC DELGAZ GRID SA, fosta S.C. E-ON DISTRIBUȚIE ROMÂNIA S.A.;

- Expunerea de motive a Primarului orașului Comănești, nr. 37087/b din 17.07.2019;

- Avizele comisiilor de specialitate ale Consiliului Local.

În conformitate cu:

- Legea nr. 123 /2013 a energiei electrice și a gazelor naturale, actualizată, art.12, alin (2), lit. „a” și „c”, alin (4) și a art. 14, alin (3);

- Ordonanța de urgență nr. 57/2019 privind Codul administrativ, Secțiunea a 5-a, art. 349 – “Darea în folosință gratuită a bunurilor proprietate publică”, precum și Planul Urbanistic General al orașului Comănești, Regulamentul General de Urbanism aferent.

În temeiul art. 129, alin. 2., lit. „c”, art. 139, art. 196, art. 197 din O.U. nr. 57/2019 privind Codul administrativ, adoptă următoarea

HOTĂRÂRE :

Art.1 Consiliul Local Comănești aprobă darea în folosință gratuită a unei suprafețe de teren de 56 mp către S.C. DELGAZ GRID SA pe durata realizării lucrării: extindere rețea gaze naturale și bransamente, Comănești, str. Poienii, jud. Bacău, conform planului de situație anexat.

Art.2 Durata pentru care se acordă folosința gratuită a terenului este de două zile lucrătoare și predarea - primirea terenului va fi făcută în baza unui proces verbal încheiat între părți după emiterea Autorizație de construire. La recepția finală a lucrării va participa și un reprezentant din partea Unității Administrativ Teritoriale a Orașului Comănești și terenul va fi adus la forma și starea inițială de către constructor la terminarea lucrărilor..

Art.3 Se vor achita taxele conform HCL nr. 49/2015 din Regulamentul privind condițiile de executare a lucrărilor pe domeniul public și privat al Orașului Comănești la rețelele edilitare.

Art.4 Prezenta hotărâre se va comunica Instituției Prefectului județului Bacău, Primarului orașului Comănești, S.C. DELGAZ GRID SA fosta S.C. E-ON DISTRIBUȚIE ROMÂNIA, precum și tuturor Direcțiilor, Serviciilor, Compartimentelor interesate din cadrul U.A.T. Orașul Comănești, pentru ducere la îndeplinire.

Președinte de ședință,

Consilier local

Ghiurcă Ion

Contrasemnează,


Secretar general

jurist Daniela Chirilă

Nr. 107
Din 29.07.2019



ANEXA LA MCL NR. 1

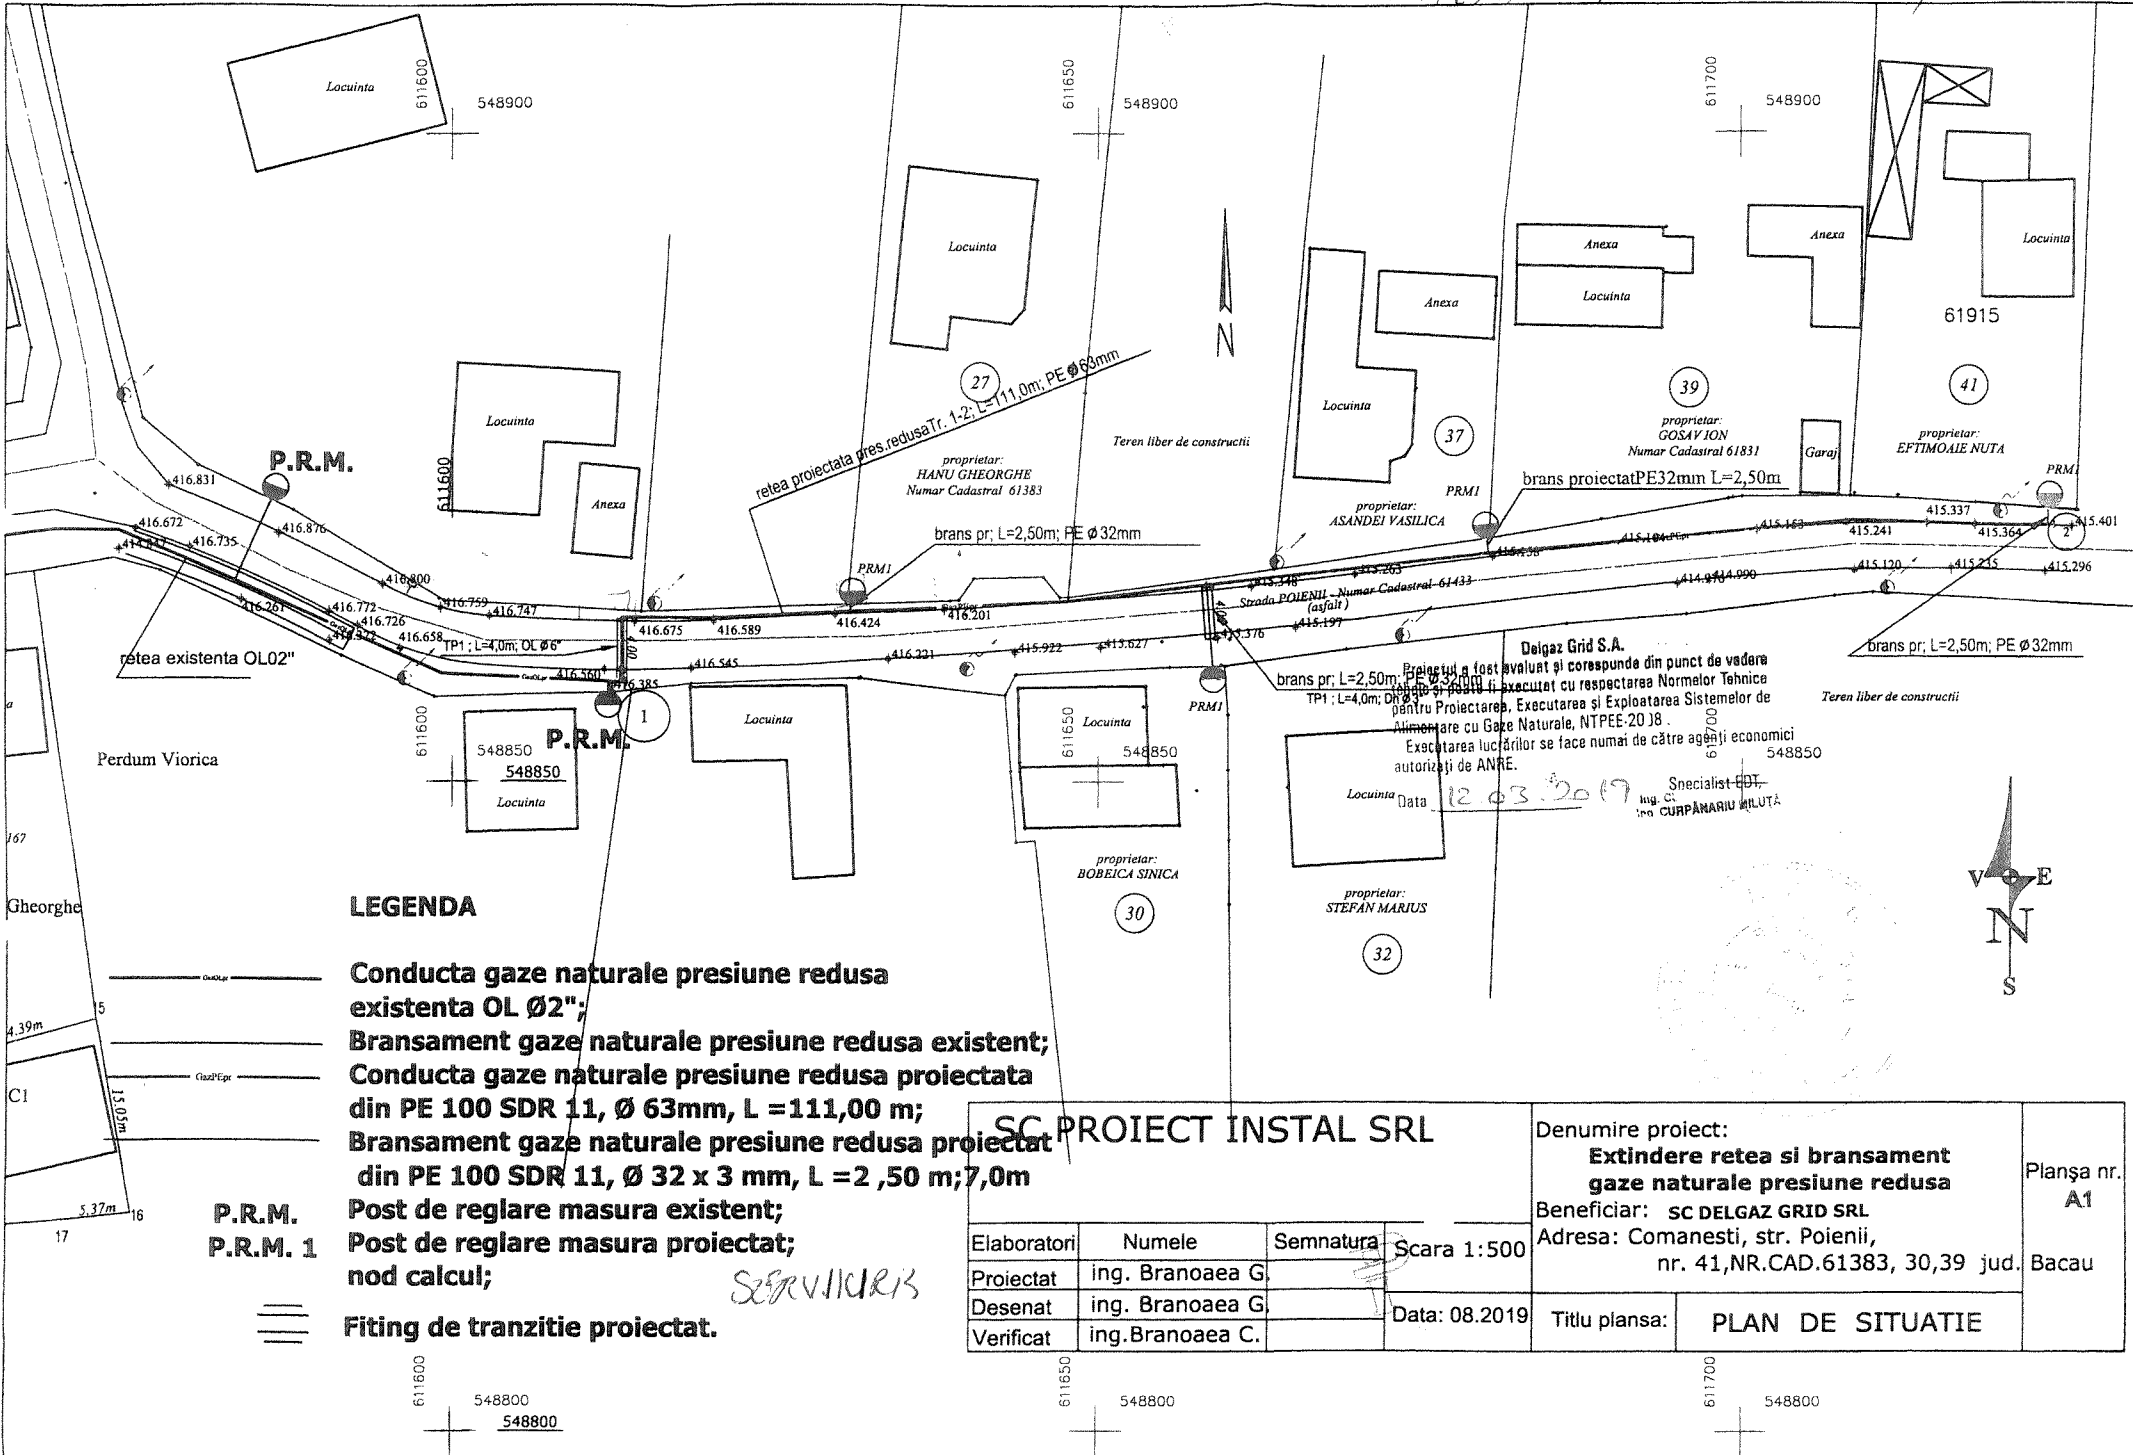

LEGENDA

- Conducta gaze naturale presiune redusă existentă OL Ø2";
- Bransament gaze naturale presiune redusă existent;
- Conducta gaze naturale presiune redusă proiectată din PE 100 SDR 11, Ø 63mm, L = 111,00 m;
- Bransament gaze naturale presiune redusă proiectat din PE 100 SDR 11, Ø 32 x 3 mm, L = 2,50 m; 7,0m
- P.R.M. Post de reglare masura existent;
- P.R.M. 1 Post de reglare masura proiectat; nod calcul;
- Fiting de tranzitie proiectat.

SERVICIURIS

Deigaz Grid S.A.
 Proiectul a fost evaluat și corespunde din punct de vedere tehnic și poate fi executat cu respectarea Normelor Tehnice pentru Proiectarea, Executarea și Exploatarea Sistemelor de Alimentare cu Gaze Naturale, NTPEE-20 J8.
 Executarea lucrărilor se face numai de către agenți economici autorizați de ANRE.
 Data 12.03.2019
 Specialist EOT
 Ing. C. CURPĂNARIU MILUȚĂ

SC PROIECT INSTAL SRL			Denumire proiect: Extindere rețea și bransament gaze naturale presiune redusă		Planșa nr. A1
			Beneficiar: SC DELGAZ GRID SRL		
			Adresa: Comanesti, str. Poienii, nr. 41, NR.CAD.61383, 30,39 jud. Bacau		
Elaboratori	Numele	Semnatura	Scara 1:500	Titlu planșa: PLAN DE SITUATIE	
Proiectat	ing. Branoaea G.		Data: 08.2019		
Desenat	ing. Branoaea G.				
Verificat	ing. Branoaea C.				