

JUDEȚUL BACĂU
CONSILIUL LOCAL AL ORAȘULUI COMĂNEȘTI
HOTĂRÂRE

privind darea în folosință gratuită a unei suprafețe de teren către S.C. DELGAZ GRID SA pe durata realizării lucrării: îmbunătățire nivel de tensiune PTA 12 Comănești, orașul Comănești, jud. Bacău

Consiliul Local al orașului Comănești, jud. Bacău, întrunit în ședința ordinară din 29.08.2019.

Având în vedere:

- Raportul nr. 38713 din 07.08.2019, formulat de Serviciul Urbanism din cadrul aparatului de specialitate al Primarului orașului Comănești, prin care propune darea în folosință gratuită a unei suprafețe de teren către S.C. DELGAZ GRID SA pe durata realizării lucrării: îmbunătățire nivel de tensiune PTA 12 Comănești, orașul Comănești, jud. Bacău;
- Solicitarea primită din partea domnului Gabriel Chilea, reprezentant al SC DELGAZ GRID SA, fosta S.C. E-ON DISTRIBUȚIE ROMÂNIA S.A.;
- Expunerea de motive a Primarului orașului Comănești, nr. 38713/b din 07.08.2019;
- Avizele comisiilor de specialitate ale Consiliului Local.

În conformitate cu:

- Legea nr. 123 /2013 a energiei electrice și a gazelor naturale, actualizată, art.12, alin (2), lit. „a” și „c”, alin (4) și a art. 14, alin (3);
- Ordonanța de urgență nr. 57/2019 privind Codul administrativ, Secțiunea a 5-a, art. 349 – “Darea în folosință gratuită a bunurilor proprietate publică”, precum și Planul Urbanistic General al orașului Comănești, Regulamentul General de Urbanism aferent;

În temeiul art. 129, alin. 2,, lit. „e”, art. 139, alin. 1, art. 196, alin. 1, art. 297, alin. 1, lit. d, și art. 197 din O.U. nr. 57/2019 privind Codul administrativ, adoptă următoarea

HOTĂRÂRE :


Art.1 Consiliul Local Comănești aprobă darea în folosință gratuită a unei suprafețe de teren de 8102,5 mp către S.C. DELGAZ GRID SA, astfel: suprafața de teren de 70,6 mp drept de uz gratuit pentru fundația postului de transformare PTA 68 Comănești, pentru fundațiile stâlpilor de rețea reamplasați sau proiectați și pentru fundațiile BMP-urilor proiectate pe soclu și suprafața de teren de 8031,9 mp drept de servitute pe durata realizării lucrării: îmbunătățire nivel de tensiune PTA 12 Comănești, orașul Comănești, jud. Bacău, conform planului de încadrare în zonă anexat.

Art.2 Durata pentru care se acordă folosința gratuită a terenului este de două zile lucrătoare și predarea - primirea terenului va fi făcută în baza unui proces verbal încheiat între părți după emiterea Autorizație de construire. La recepția finală a lucrării va participa și un reprezentant din partea Unității Administrative Teritoriale a Orașului Comănești și terenul va fi adus la forma și starea inițială de către constructor la terminarea lucrărilor..

Art.3 Se vor achita taxele conform HCL nr. 49/2015 din Regulamentul privind condițiile de executare a lucrărilor pe domeniul public și privat al Orașului Comănești la rețelele edilitare.

Art.4 Prezenta hotărâre se va comunica Instituției Prefectului județului Bacău, Primarului orașului Comănești, S.C. DELGAZ GRID SA fosta S.C. E-ON DISTRIBUȚIE ROMÂNIA, precum și tuturor Direcțiilor, Serviciilor, Compartimentelor interesate din cadrul U.A.T. Orașul Comănești, pentru ducere la îndeplinire.

**Președinte de ședință,
Consilier local
Ghiurcă Ion**

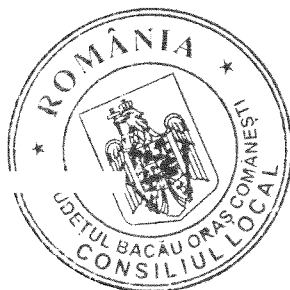


**Contrasemnează,
Secretar general
jurist Daniela Chirilă**




Nr. 123
Din 29.08.2019

ANEXA LA HCL NR. / 29.08.201

L-35-53-D-b-3-III
L-35-53-D-b-3-IV

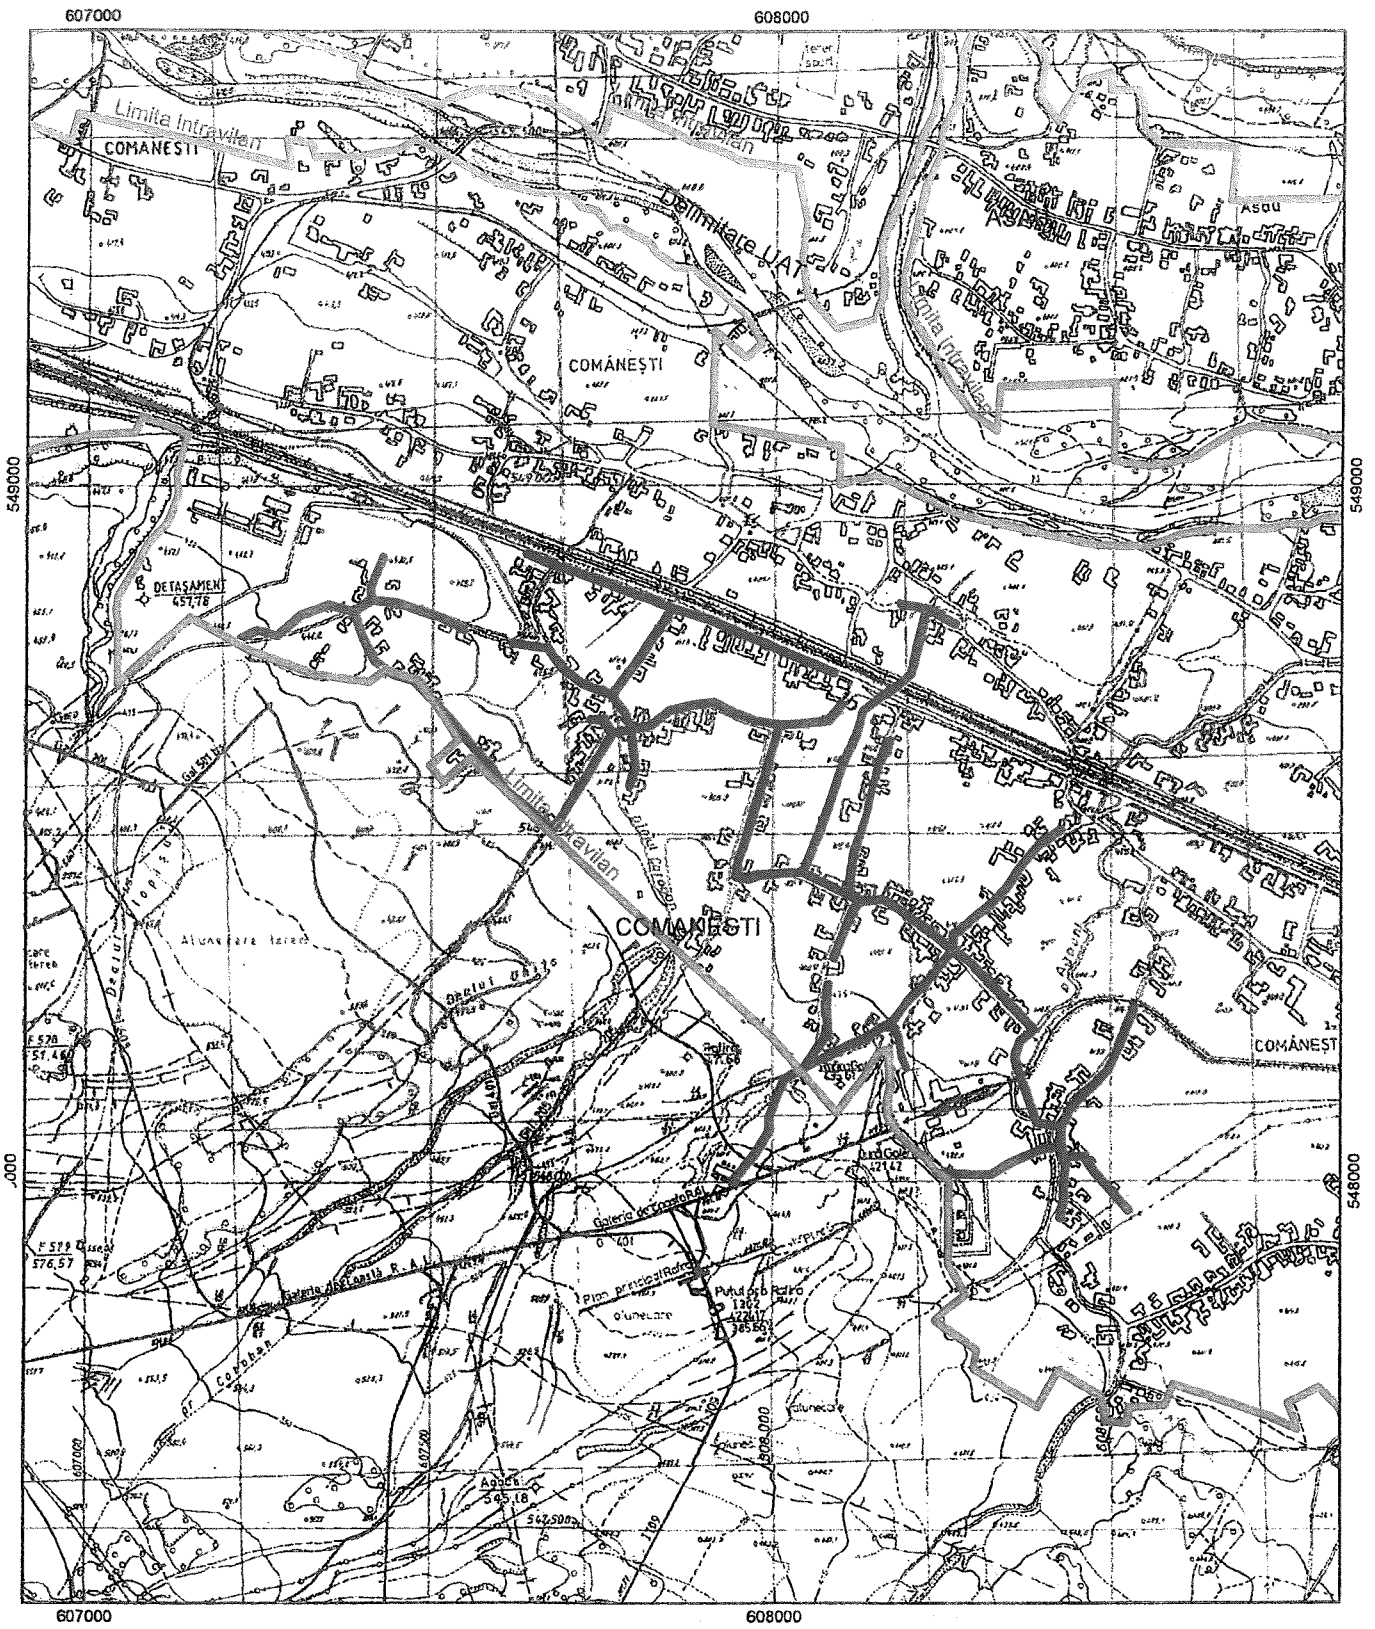PLAN DE ÎNCADRARE ÎN ZONĂ SCARA 1:10000



-  Amplasament : UAT COMĂNEȘTI
-  Limită intravilan
-  Delimitare UAT

SERN. URBANISM

11647 02 07 2019
05.07.2019
1541208 / 201
Loredana GHINEA

