

JUDEȚUL BACĂU

CONSILIUL LOCAL AL ORAȘULUI COMĂNEȘTI

HOTĂRÂRE

privind darea în folosință gratuită a unor suprafețe de teren către S.C. DELGAZ GRID SA, pe perioada existenței lucrării: “Extindere contorizare inteligentă cu automatizare rețea medie tensiune și integrare SCADA din zona urbană, județul Bacău” – orașul Comănești

Consiliul Local al orașului Comănești, jud. Bacău, întrunit în ședința ordinară din 26.09.2019.

Având în vedere:

- Raportul nr. 41424 din 16.09.2019, formulat de Serviciul Urbanism din cadrul aparatului de specialitate al Primarului orașului Comănești, prin care propune darea în folosință gratuită a unor suprafețe de teren către S.C. DELGAZ GRID SA, pe perioada existenței lucrării: “Extindere contorizare inteligentă cu automatizare rețea medie tensiune și integrare SCADA din zona urbană, județul Bacău” – orașul Comănești;
- Solicitarea primită din partea SC DELGAZ GRID SA, fosta S.C. E-ON DISTRIBUȚIE ROMÂNIA S.A. înregistrată cu nr. 41398/16.09.2019;
- Expunerea de motive a Primarului orașului Comănești, nr. 41424/b din 16.09.2019;
- Avizele comisiilor de specialitate ale Consiliului Local.

În conformitate cu:

- Legea nr. 123 /2013 a energiei electrice și a gazelor naturale, actualizată, art.12, alin (2), lit. „a” și „c”, alin (4) și art. 14, alin (3);
- Ordonanța de urgență nr. 57/2019 privind Codul administrativ, Secțiunea a 5-a, art. 349 – “Darea în folosință gratuită a bunurilor proprietate publică”, precum și Planul Urbanistic General al orașului Comănești, Regulamentul General de Urbanism aferent;

În temeiul art. 129, alin. 2,, lit. „e”, art. 139, alin. 1, art. 196, alin. 1, lit. a, art. 297,alin. 1, lit. d, și art. 197 din O.U. nr. 57/2019 privind Codul administrativ, adoptă următoarea

HOTĂRÂRE :

Art.1 Consiliul Local Comănești aprobă darea în folosință gratuită a unor suprafețe de teren către S.C. DELGAZ GRID SA, pe perioada existenței lucrării: “Extindere contorizare inteligentă cu automatizare rețea medie tensiune și integrare SCADA din zona urbană, județul Bacău” – orașul Comănești, conform planurilor 1÷8 anexate la prezenta, astfel:

- 28 mp, teren ocupat, pentru înlocuirea unor linii electrice subterane de medie tensiune, precum și pentru manșonarea liniilor electrice subterane înlocuite cu liniile electrice subterane existente, teren proprietate publică;
- 7 mp, teren ocupat, pentru montarea unor blocuri de măsură și protecție de tip BMPT alipite de PTCZ 20/0,4 KV existente, teren proprietate publică;
- 14 mp, teren ocupat pentru montarea unor puncte de aprindere iluminat public, alipire de PTCZ 20/0,4 KV existente, teren proprietate publică;

- 41 mp, teren ocupat, pentru montarea unor prize de pământ, teren proprietate publică.

Art.2 Predarea - primirea terenurilor va fi făcută în baza unui proces verbal încheiat între părți după emiterea Autorizație de construire. La recepția finală a lucrărilor va participa și un reprezentant din partea Unității Administrativ Teritoriale a Orașului Comănești și terenurile vor fi aduse la forma și starea inițială de către constructor la terminarea lucrărilor..

Art.3 Se vor achita taxele conform HCL nr. 49/2015 din Regulamentul privind condițiile de executare a lucrărilor pe domeniul public și privat al Orașului Comănești la rețelele edilitare.


Art.4 Prezenta hotărâre se va comunica Instituției Prefectului județului Bacău, Primarului orașului Comănești, S.C. DELGAZ GRID SA fosta S.C. E-ON DISTRIBUȚIE ROMÂNIA, precum și tuturor Direcțiilor, Serviciilor, Compartimentelor interesate din cadrul U.A.T. Orașul Comănești, pentru ducere la îndeplinire.

**Președinte de ședință,
Consilier local
Ghiurcă Ion**

**Contrasemnează,
Secretar general
jurist Daniela Chirilă**



Nr. 135
Din 26.09.2019

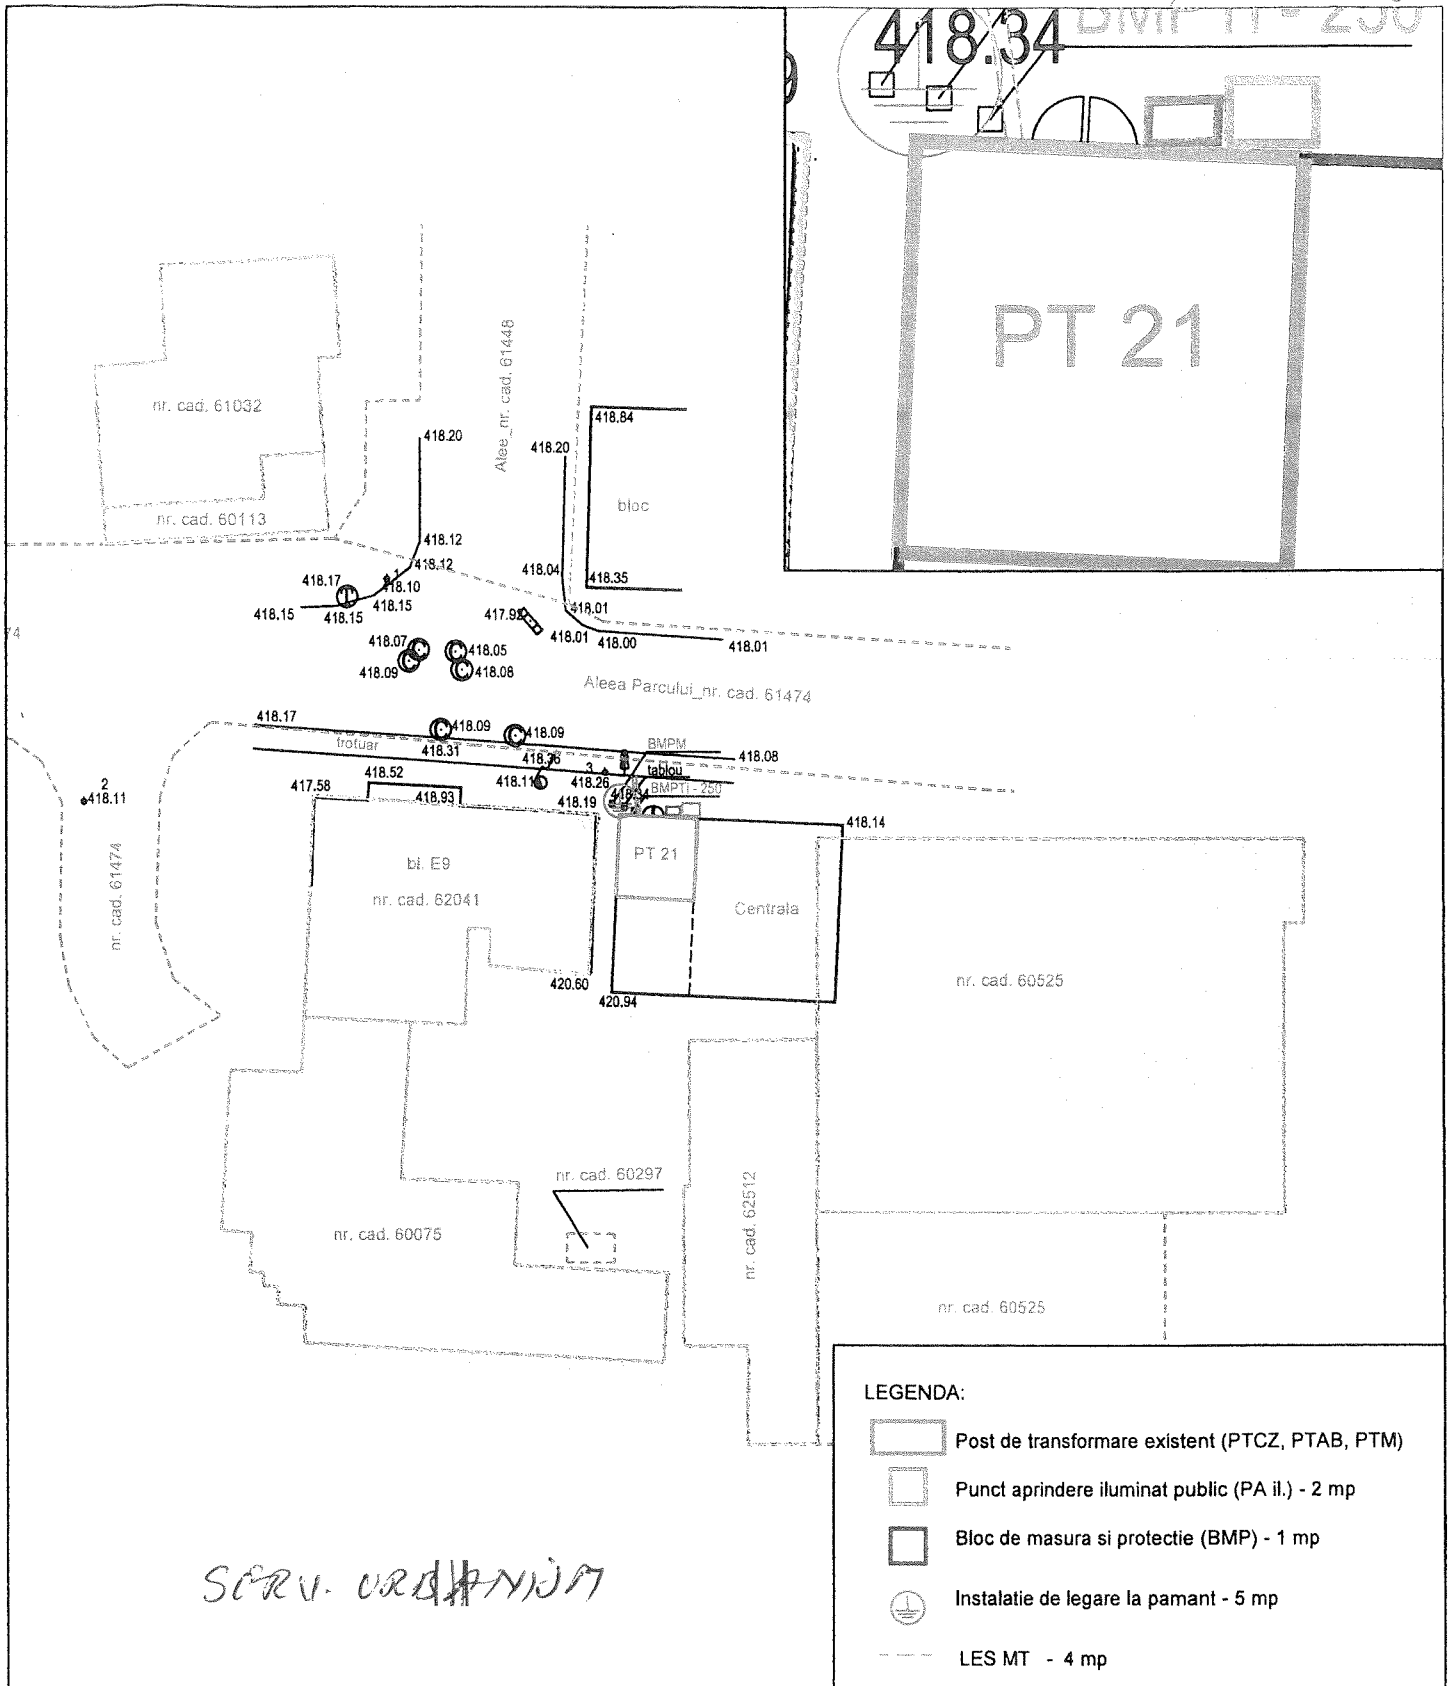


SERV. ORDANANTA

LEGENDA:

- Post de transformare existent (PTCZ, PTAB, PTM)
- Punct aprindere iluminat public (PA il.) - 2 mp
- Bloc de masura si protectie (BMP) - 1 mp
- Instalatie de legare la pamant - 5 mp
- LES MT - 4 mp

VERIFICATOR/ EXPERT:	NUME	SEMNTURA	CERINTA	REFERAT/EXPERTIZA NR./DATA	
Elaborator: S.C. DELGAZ GRID S.A. SERVICIUL PROIECTARE SI OPTIMIZARE REȚEA J26/326/2000 CIF RO 10976687 DELGAZ grid Str. Vadu Bistritei, nr. 40, cam. C03. 305, Bacau, jud. Bacau			Beneficiar: S.C. DELGAZ GRID S.A.		PROIECT: 84/2019
SEF PROIECT ing. M. Besu PROIECTAT ing. R Barbu DESENAT ing. R Barbu			Titlul proiectului: Extindere contorizare inteligentă cu automatizare rețea medie tensiune si integrare SCADA din zona urbană, județul Bacău	FAZA: HCL	PLANSA: E02 Fila: 1/1 Rev: 0
		Scara: 1:500	Data: 09/2019	Titlul plansei: Plan de situatie PT 21, str. Mihai Viteazu, Comanesti	

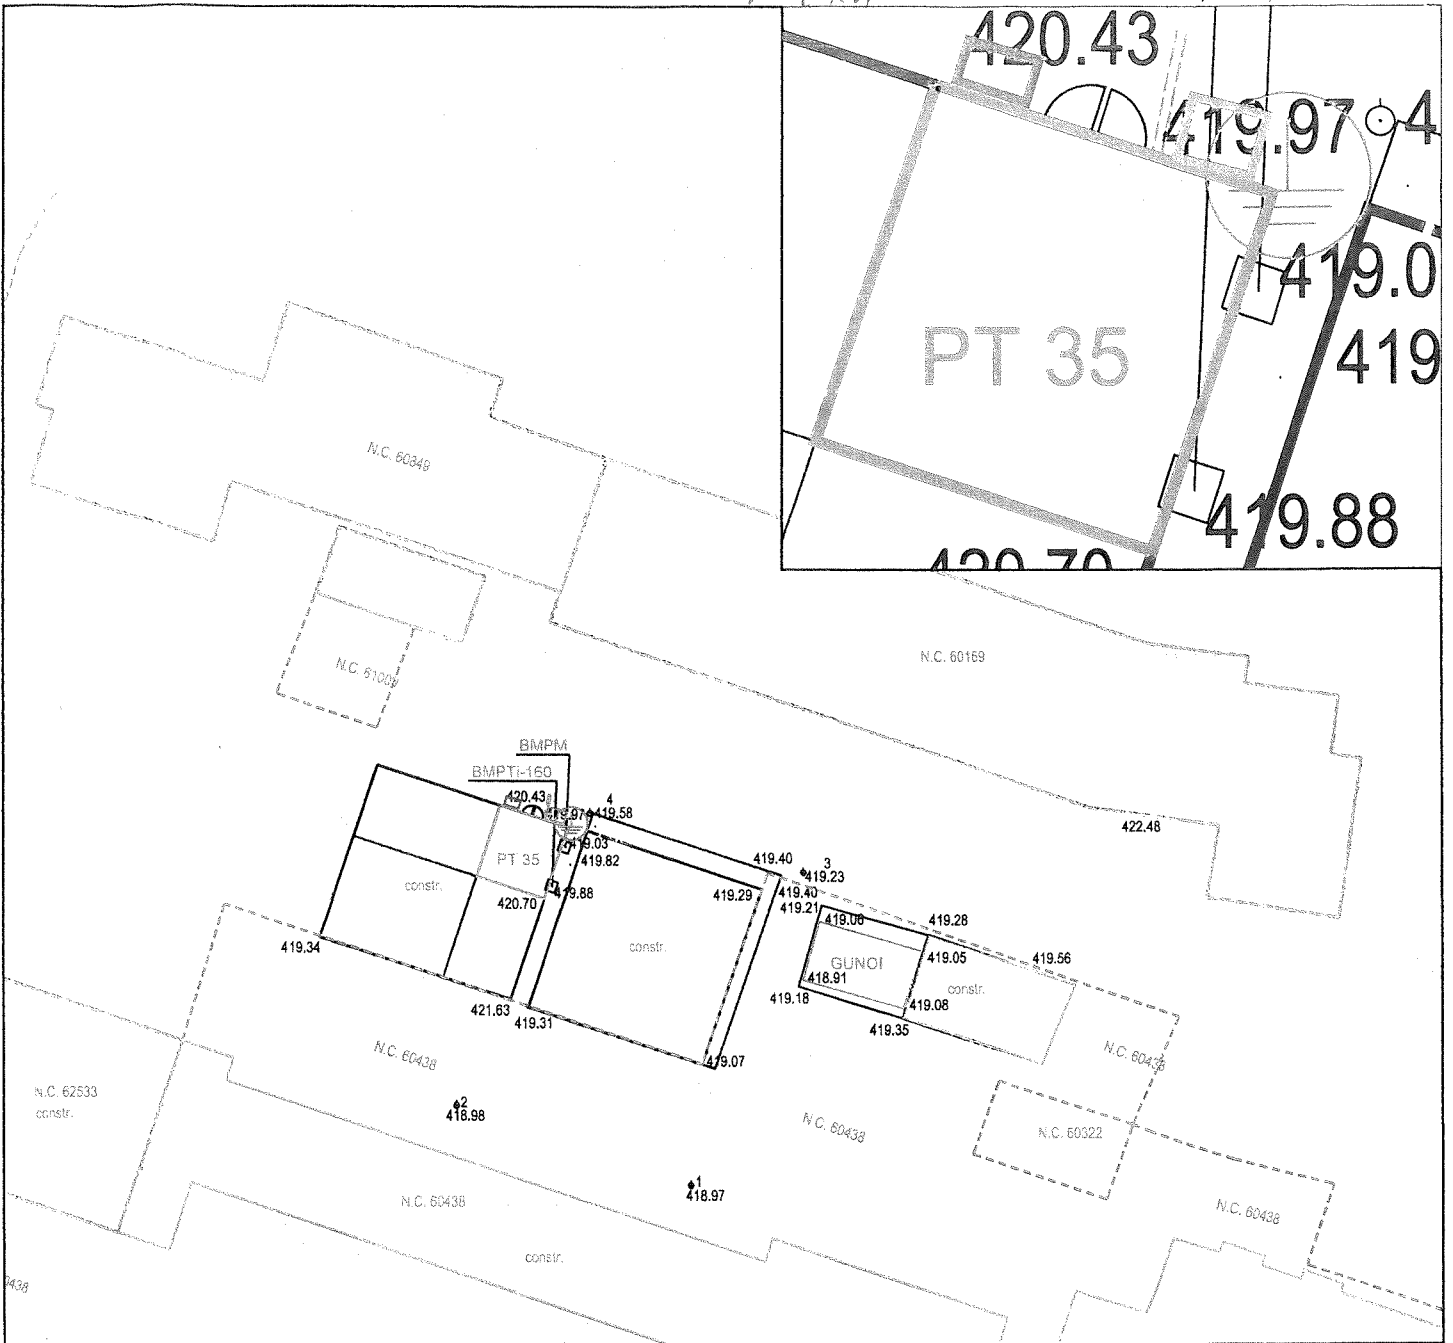


LEGENDA:


- Post de transformare existent (PTCZ, PTAB, PTM)
- Punct aprindere iluminat public (PA il.) - 2 mp
- Bloc de masura si protectie (BMP) - 1 mp
- Instalatie de legare la pamant - 5 mp
- LES MT - 4 mp

SERV. USADANIM

VERIFICATOR/ EXPERT:	NUME	SEMNETURA	CERINTA	REFERAT/EXPERTIZA NR./DATA
Elaborator:	S.C. DELGAZ GRID S.A. SERVICIUL PROIECTARE SI OPTIMIZARE REȚEA J26/326/2000 CIF RO 10976687 DELGAZ grid Str. Vadu Bistritei, nr. 40, cam. C03. 305, Bacău, jud. Bacău		Beneficiar:	S.C. DELGAZ GRID S.A.
			Titlul proiectului:	PROIECT: 84/2019
			Extindere contorizare inteligentă cu automatizare rețea medie tensiune si integrare SCADA din zona urbană, județul Bacău	FAZA: HCL
	Nume	Semnatura	Scara:	Titlul planșei:
SEF PROIECT	ing. M. Besu		1:500	Plan de situatie PT 35, str.Republicii, Comanesti
PROIECTAT	ing. R Barbu		Data:	PLANSA: E02
DESENAT	ing. R Barbu		09/2019	Fila: 1/1 Rev: 0

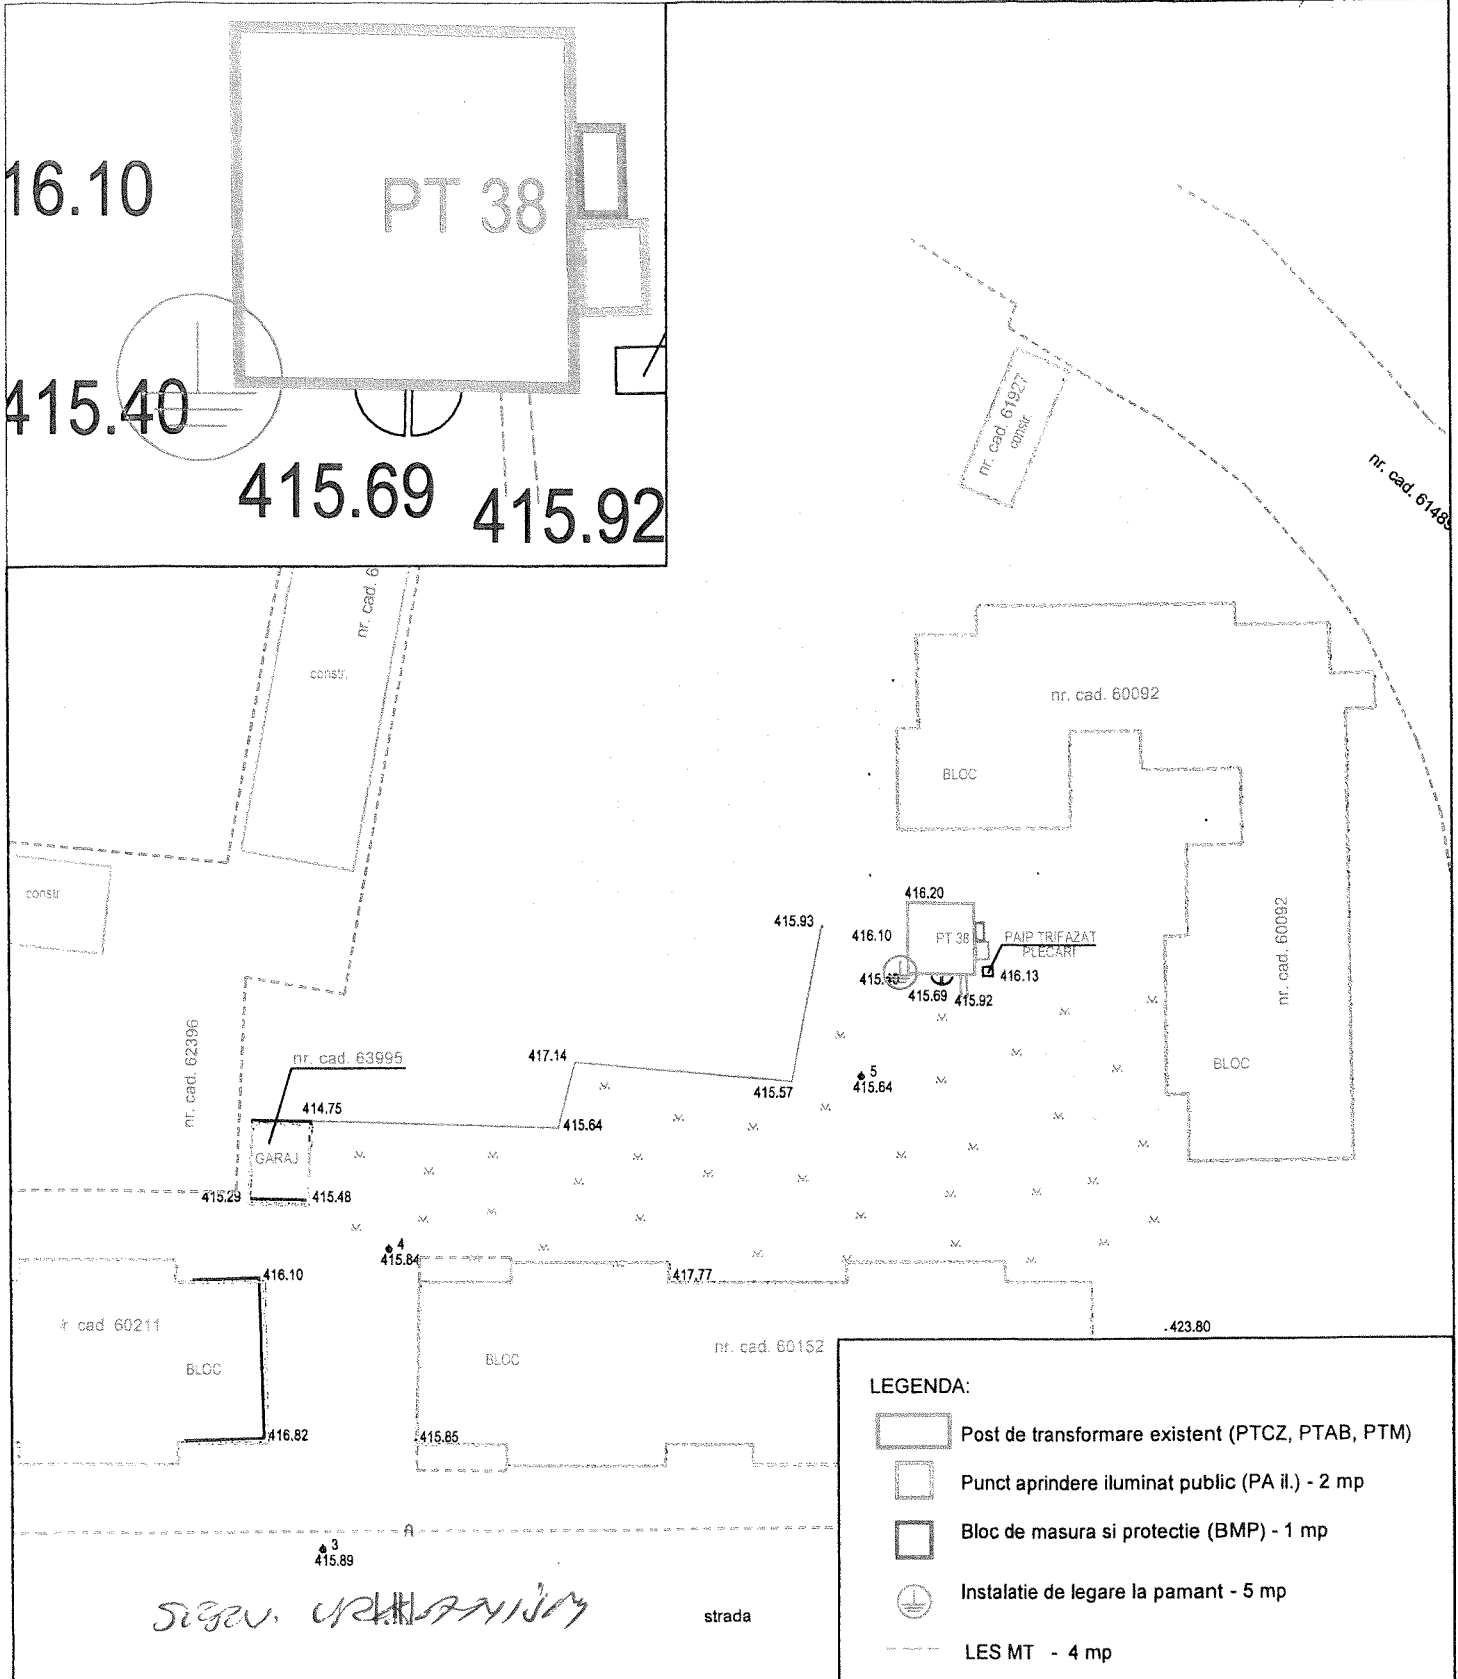


VERIFICATOR/ EXPERT:	NUME	SEMNTURA	CERINTA	REFERAT/EXPERTIZA NR./DATA
Elaborator:	S.C. DELGAZ GRID S.A. SERVICIUL PROIECTARE SI OPTIMIZARE REȚEA J26/326/2000 CIF RO 10976687 DELGAZ grid Str. Vadu Bistritei, nr. 40, cam. C03. 305, Bacău, jud. Bacău		Beneficiar:	S.C. DELGAZ GRID S.A.
			Titlul proiectului:	PROIECT: 84/2019
			Extindere contorizare inteligentă cu automatizare rețea medie tensiune si integrare SCADA din zona urbană, județul Bacău	FAZA: HCL
	Nume	Semnatura	Scara: 1:1000	PLANSA: E02
SEF PROIECT	ing. M. Besu		Data: 09/2019	Fila: 1/1
PROIECTAT	ing. R Barbu			Rev: 0
DESENAT	ing. R Barbu			

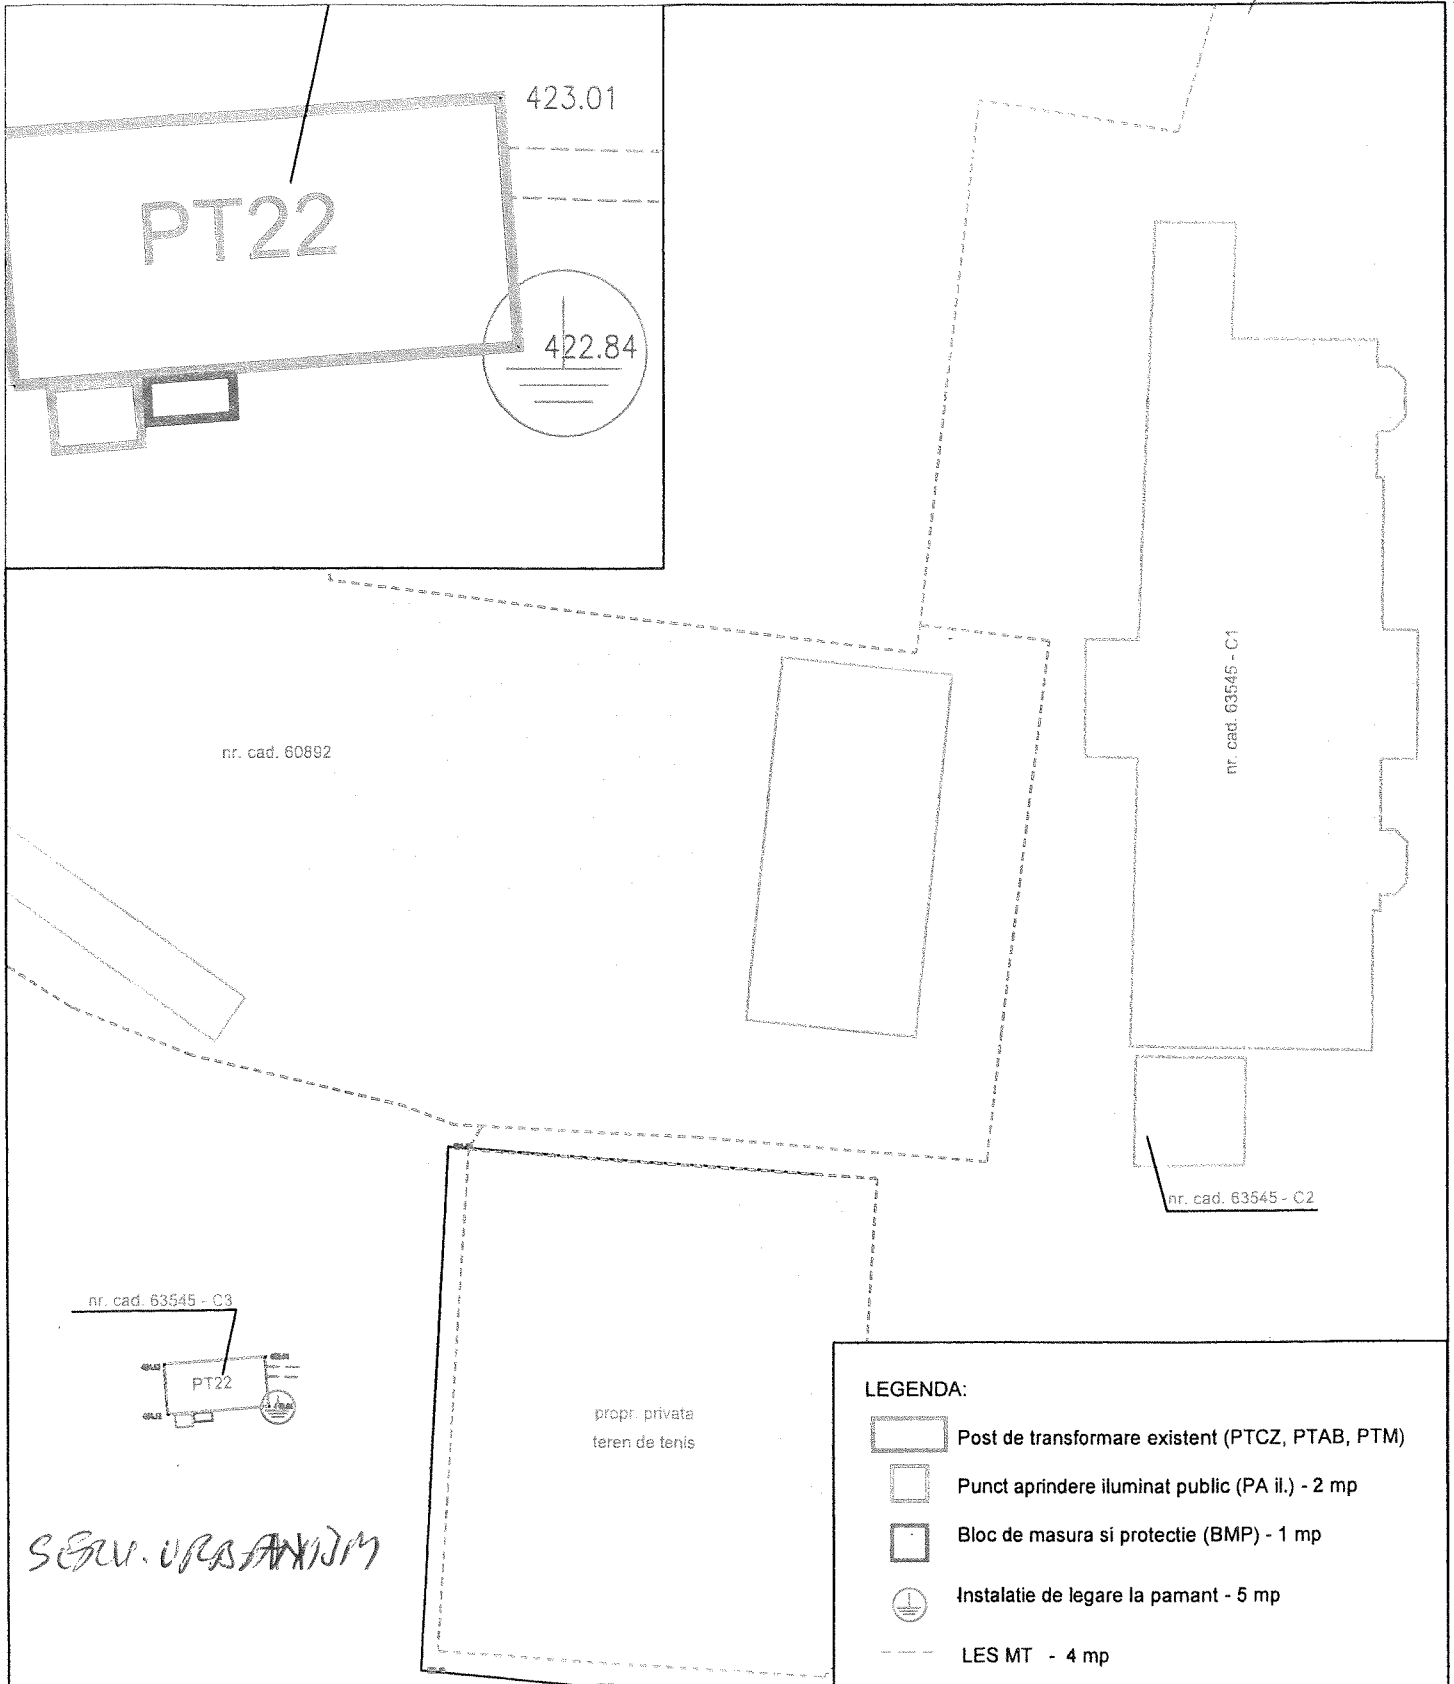

SECV. URBANISM


VERIFICATOR/ EXPERT:	NUME	SEMNETURA	CERINTA	REFERAT/EXPERTIZA NR./DATA	
Elaborator:	S.C. DELGAZ GRID S.A. SERVICIUL PROIECTARE SI OPTIMIZARE RETEA J26/326/2000 CIF RO 10976687 DELGAZ grid Str. Vadu Bistritei, nr. 40, cam. C03, 305, Bacau, jud. Bacau		Beneficiar:	S.C. DELGAZ GRID S.A.	
			Titlul proiectului:	PROIECT: 84/2019	
			Extindere contorizare inteligentă cu automatizare rețea medie tensiune si integrare SCADA din zona urbană, județul Bacău	FAZA: HCL	
	Nume	Semnatura	Scara:	Titlul planșei:	PLANSA:
SEF PROIECT	ing. M. Besu		1:1000	Plan de situatie PT 22, str. Republicii, Comanesti	E02
PROIECTAT	ing. R Barbu		Data:		Fila: 1/1
DESENAT	ing. R Barbu		09/2019		Rev: 0

PLAN Aln. 5
 ANEXA LA HCL NR. 135 / 09.2019

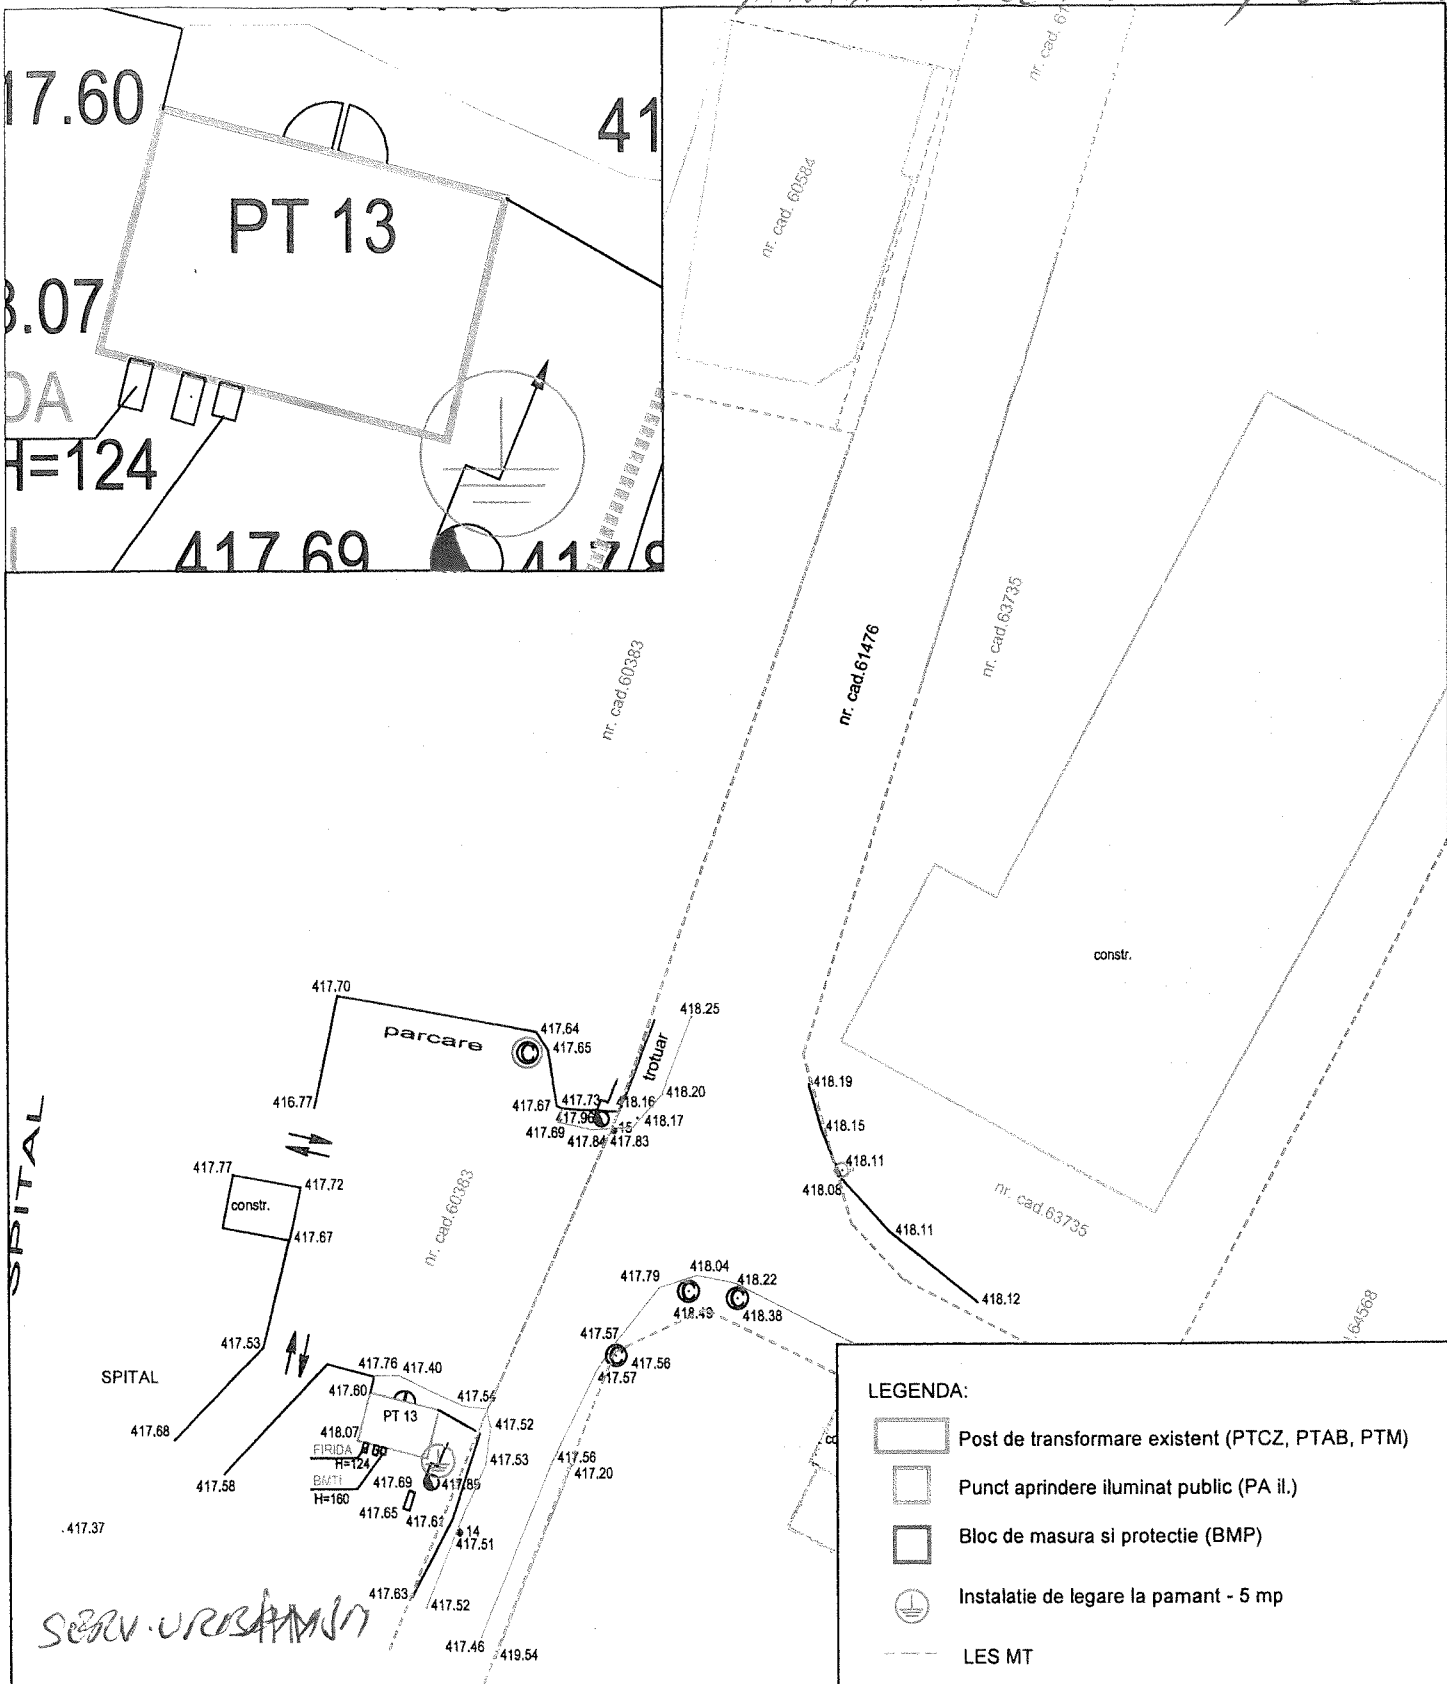


serv. urbane

VERIFICATOR EXPERT:	NUME	SEMNATURA	CERINTA	REFERAT/EXPERTIZA NR./DATA
Elaborator: S.C. DELGAZ GRID S.A. SERVICIUL PROIECTARE SI OPTIMIZARE REȚEA J26/326/2000 CIF RO 10976687 DELGAZ grid Str. Vadu Bistritei, nr. 40, cam. C03. 305, Bacau, jud. Bacau	Beneficiar:		S.C. DELGAZ GRID S.A.	
	Titlul proiectului:		Extindere contorizare inteligentă cu automatizare rețea medie tensiune si integrare SCADA din zona urbană, județul Bacău	
constr.	Nume	Semnatura	Scara:	Titlul plansei:
	SEF PROIECT	ing. M. Besu	1:500	Plan de situatie PT 13, str.Vasile
	PROIECTAT	ing. R Barbu	Data:	Alecsandri, Comanesti
DESENAT	ing. R Barbu		09/2019	PLANSA: E02
				Fila: 1/1 Rev: 0

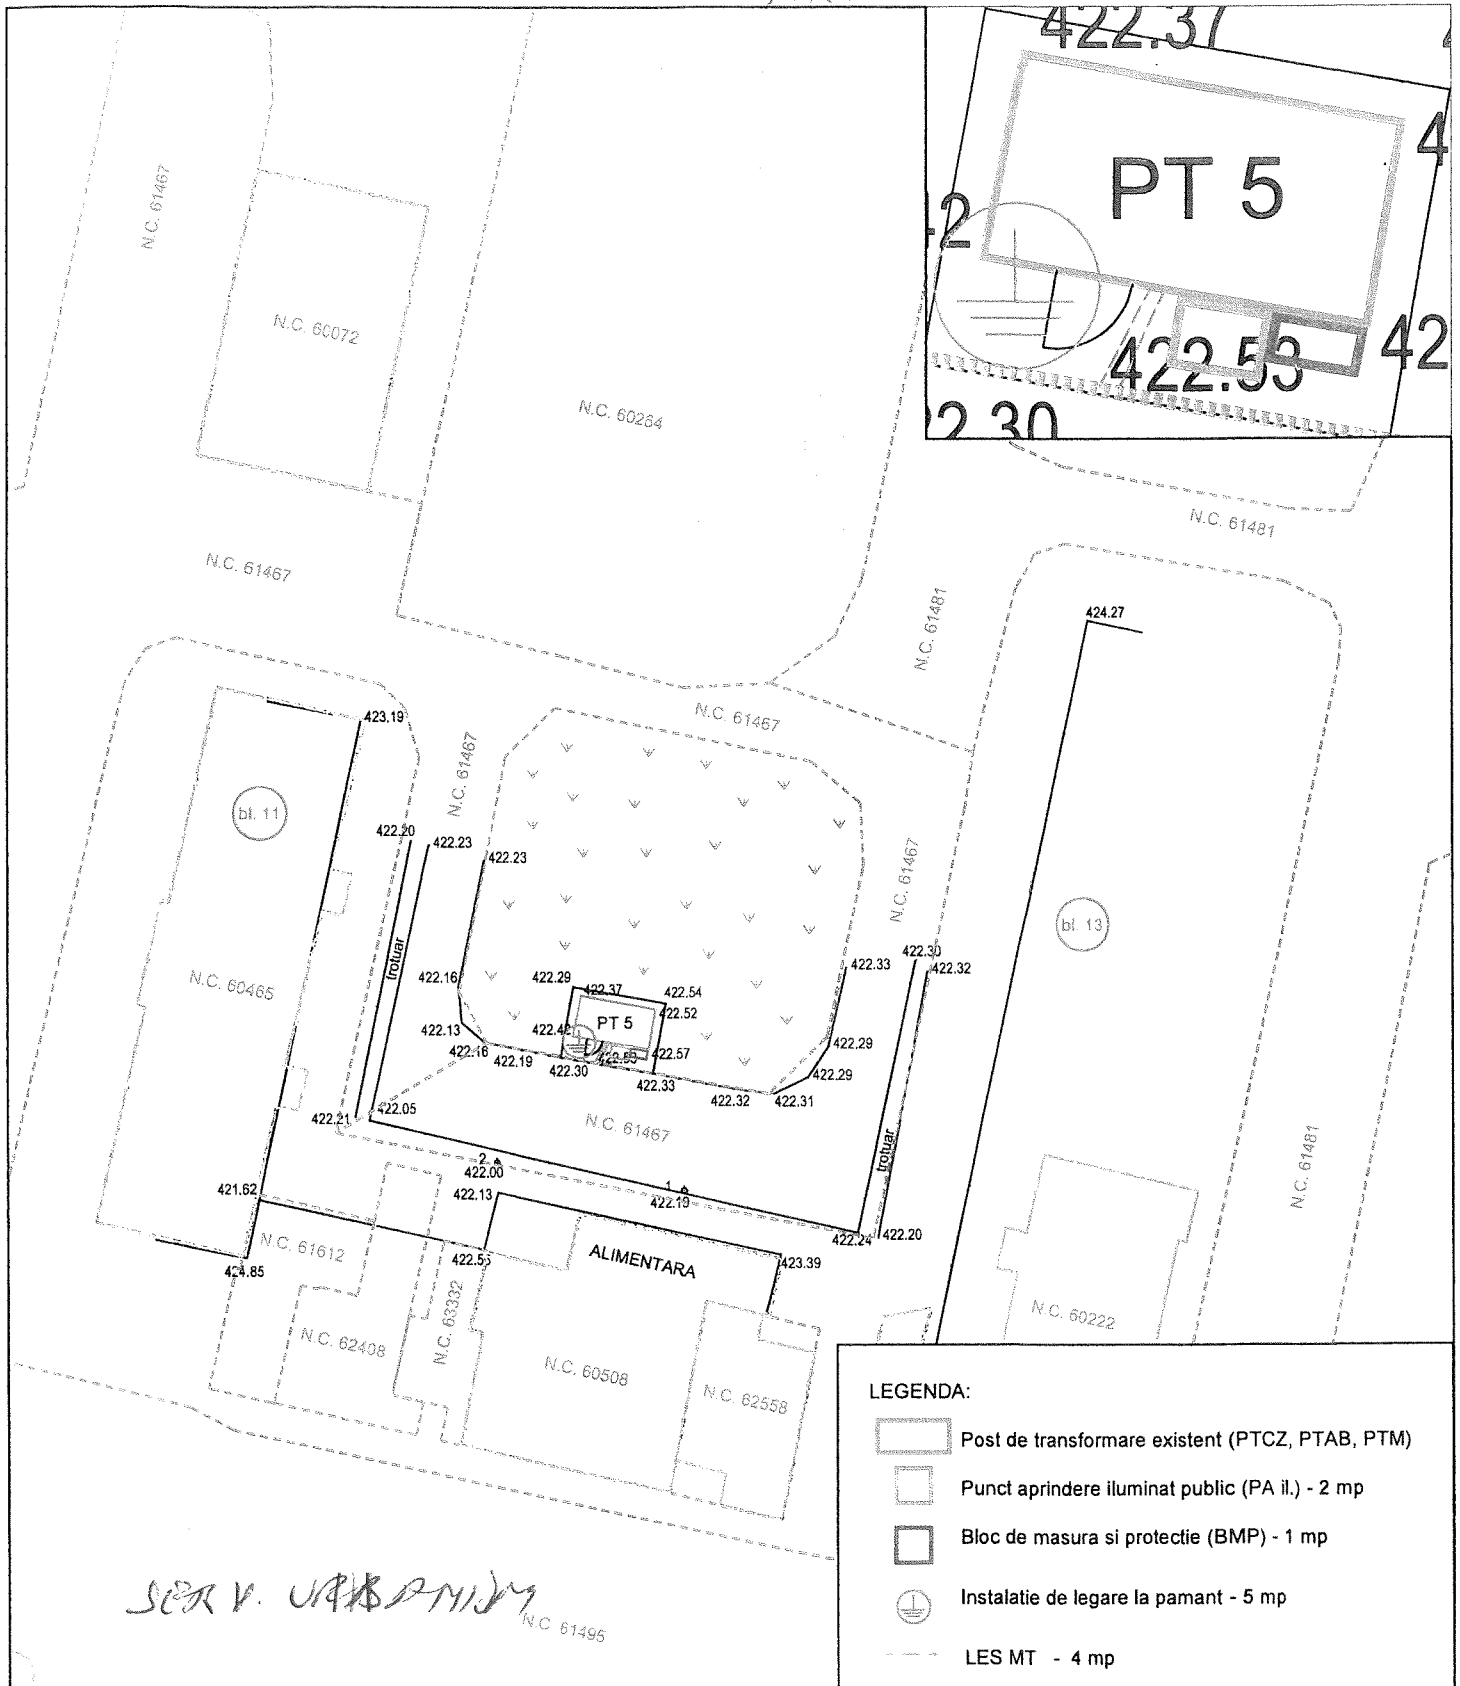

SERV. URBANISM
N.C. 61495

VERIFICATOR/ EXPERT:	NUME	SEMNETURA	CERINTA	REFERAT/EXPERTIZA NR./DATA
Elaborator:	S.C. DELGAZ GRID S.A. SERVICIUL PROIECTARE SI OPTIMIZARE REȚEA J26/326/2000 CIF RO 10976687 DELGAZ grid Str. Vadu Bistritei, nr. 40, cam. C03. 305, Bacău, jud. Bacău		Beneficiar:	S.C. DELGAZ GRID S.A.
			Titlul proiectului:	PROIECT: 84/2019
			Extindere contorizare inteligentă cu automatizare rețea medie tensiune si integrare SCADA din zona urbană, județul Bacău	FAZA: HCL
	Nume	Semnatura	Scara: 1:500	PLANSĂ: E02
SEF PROIECT	ing. M. Besu		Data: 09/2019	Fila: 1/1
PROIECTAT	ing. R Barbu			Rev: 0
DESENAT	ing. R Barbu			

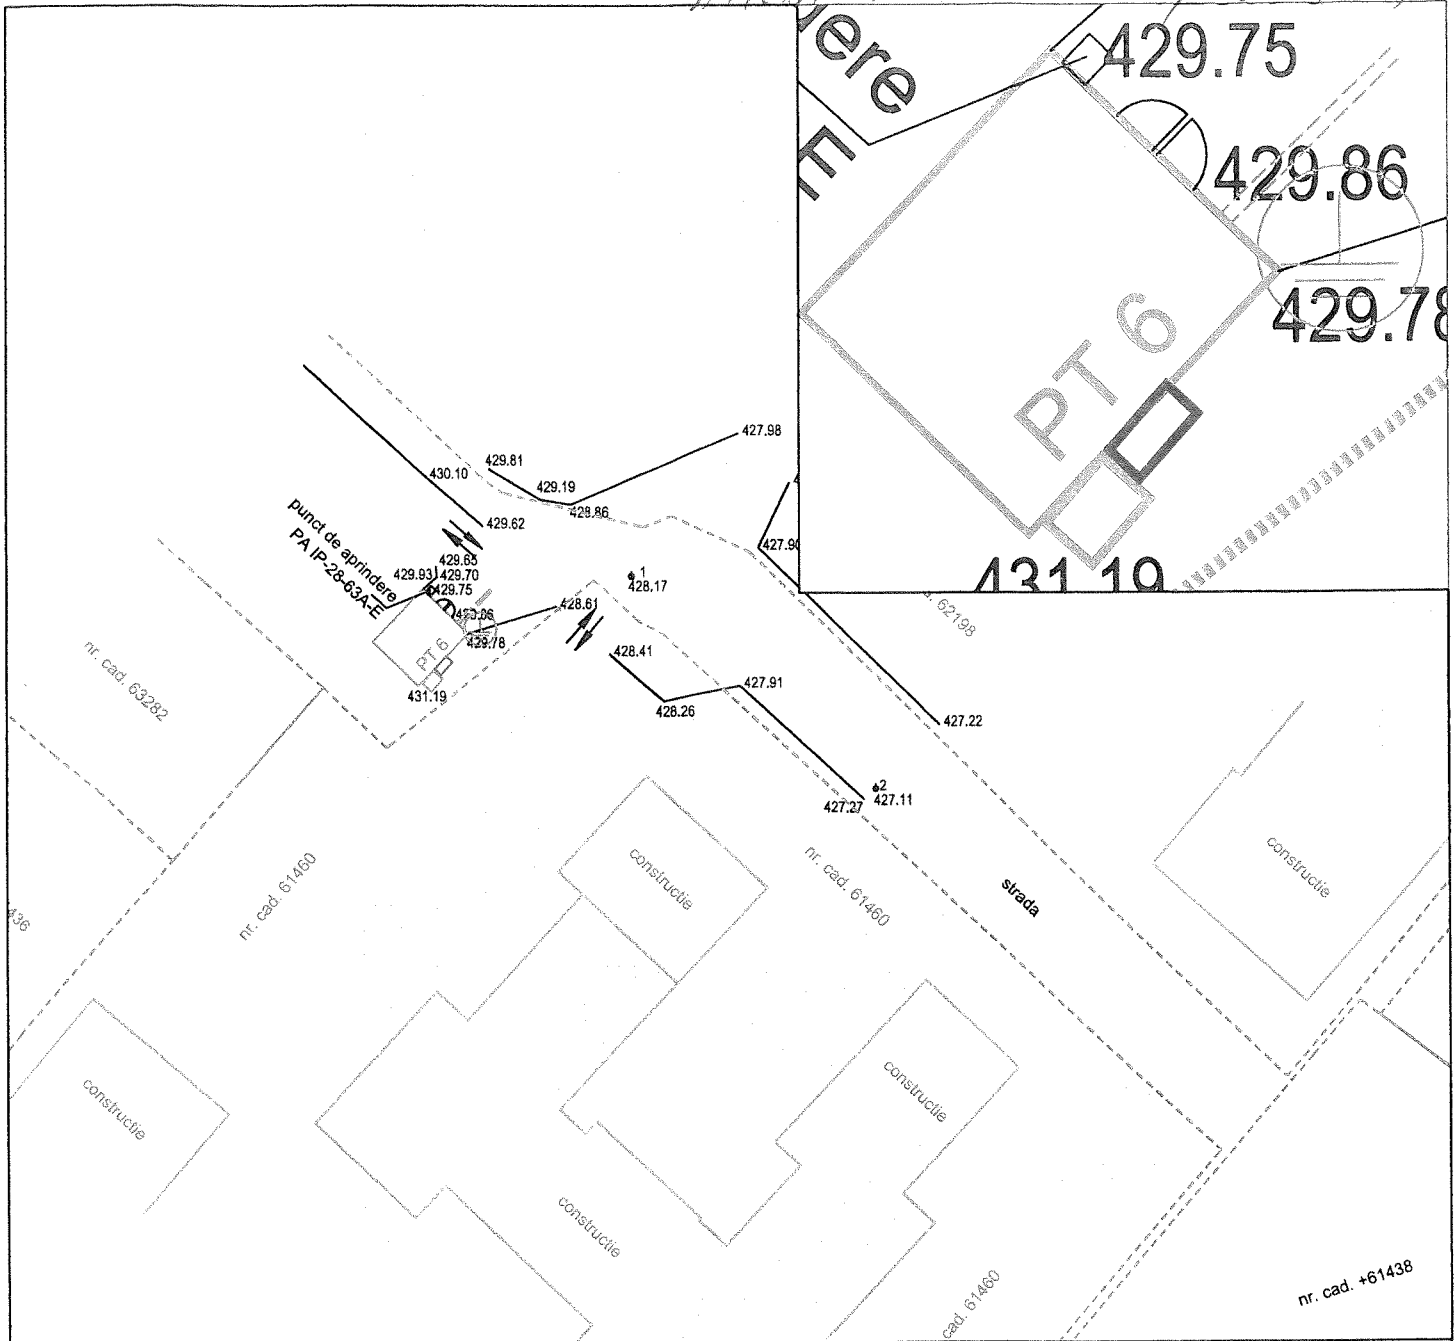



SERV. URBANISM

LEGENDA:

- Post de transformare existent (PTCZ, PTAB, PTM)
- Punct aprindere iluminat public (PA il.) - 2 mp
- Bloc de masura si protectie (BMP) - 1 mp
- Instalatie de legare la pamant - 6 mp
- LES MT - 4 mp

VERIFICATOR/ EXPERT:	NUME	SEMNETURA	CERINTA	REFERAT/EXPERTIZA NR./DATA
Elaborator:	S.C. DELGAZ GRID S.A. SERVICIUL PROIECTARE SI OPTIMIZARE RETEA J26/326/2000 CIF RO 10976687 DELGAZ grid Str. Vadu Bistritei, nr. 40, cam. C03. 305, Bacau, jud. Bacau		Beneficiar:	S.C. DELGAZ GRID S.A. PROIECT: 84/2019
			Titlul proiectului:	FAZA: HCL
			Extindere contorizare inteligentă cu automatizare rețea medie tensiune si integrare SCADA din zona urbană, județul Bacău	PLANSA: E02
	Nume	Semnatura	Scara: 1:500	Titlul planșei: Plan de situatie PT 6, str.Pitricica, Comanesti
SEF PROIECT	ing. M. Besu		Data: 09/2019	Fila: 1/1 Rev: 0
PROIECTAT	ing. R Barbu			
DESENAT	ing. R Barbu			

PLAN Nr. 8
 ANEXA LA HCL NR. 135 / 26.09.2019

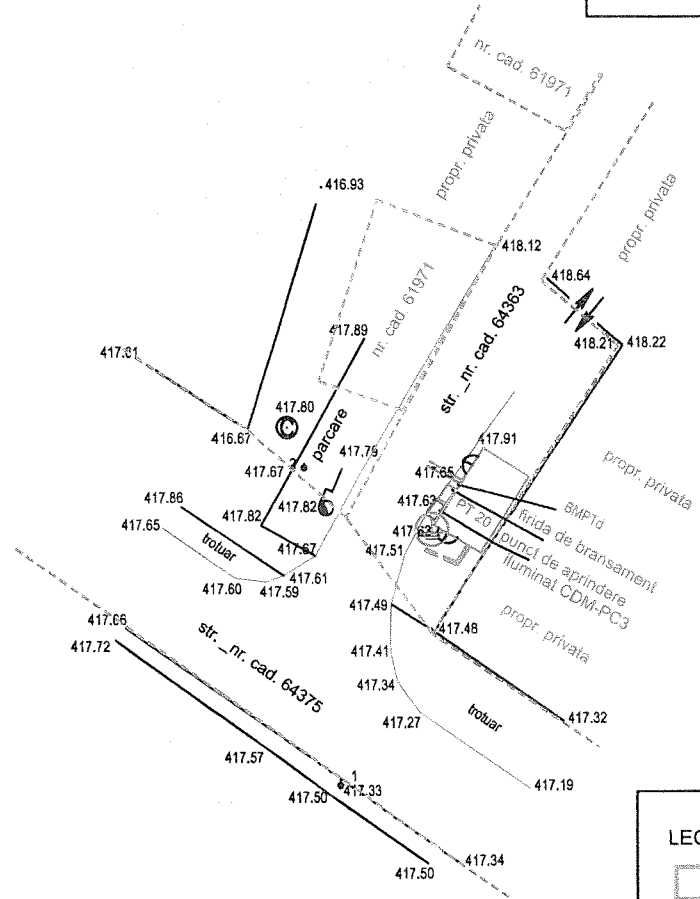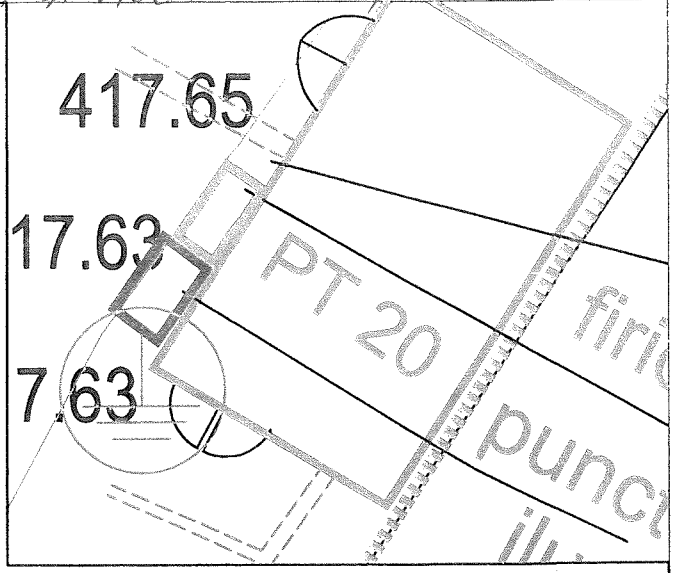

SERV. CADASTRIU

LEGENDA:

- Post de transformare existent (PTCZ, PTAB, PTM)
- Punct aprindere iluminat public (PA il.) - 2 mp
- Bloc de masura si protectie (BMP) - 1 mp
- Instalatie de legare la pamant - 5 mp
- LES MT - 4 mp

VERIFICATOR/ EXPERT:	NUME	SEMNATURA	CERINTA	REFERAT/EXPERTIZA NR./DATA
Elaborator:	S.C. DELGAZ GRID S.A. SERVICIUL PROIECTARE SI OPTIMIZARE RETEA J26/326/2000 CIF RO 10976687 DELGAZ grid Str. Vadu Bistritei, nr. 40, cam. C03. 305, Bacau, jud. Bacau		Beneficiar:	S.C. DELGAZ GRID S.A.
			Titlul proiectului:	PROIECT: 84/2019
			Extindere contorizare inteligentă cu automatizare rețea medie tensiune si integrare SCADA din zona urbană, județul Bacău	FAZA: HCL
	Nume	Semnatura	Scara:	Titlul planșei:
SEF PROIECT	ing. M. Besu		1:500	Plan de situatie PT 20, str.Garii, Comanesti
PROIECTAT	ing. R Barbu		Data:	PLANSA: E02
DESENAT	ing. R Barbu		09/2019	Fila: 1/1 Rev: 0