

CONSILIUL LOCAL AL ORAȘULUI COMĂNEȘTI HOTĂRÂRE

privind acordarea dreptului de uz și servitute a unei suprafețe de teren din domeniul public, către S.C. DELGAZ GRID SA pentru lucrarea: alimentare cu energie electrică spalătorie auto, str. Moldovei, nr. 67A, orașul Comănești, jud. Bacău

Consiliul Local al orașului Comănești, jud. Bacău, întrunit în ședința ordinară din 28.11.2019.

Având în vedere:

- Raportul nr. 46571 din 19.11.2019, formulat de Serviciul Urbanism din cadrul aparatului de specialitate al Primarului orașului Comănești, prin care propune acordarea dreptului de uz și servitute a unei suprafețe de teren, către S.C. DELGAZ GRID SA pentru lucrarea: alimentare cu energie electrică spalătorie auto, str. Moldovei, nr. 67A, orașul Comănești, jud. Bacău.;
- Solicitarea primită din partea domnului Laurențiu Florea, reprezentant al SC DELGAZ GRID SA;
- Expunerea de motive a Primarului orașului Comănești, nr. 46571/b din 19.11.2019;
- Avizele comisiilor de specialitate ale Consiliului Local.

În conformitate cu:

- Legea nr. 123 /2013 a energiei electrice și a gazelor naturale, actualizată, art.12, alin (2), lit. „a” și „c”, alin (4) și art. 14, alin (3);
- Ordonanța de urgență nr. 57/2019 privind Codul administrativ, Secțiunea a 5-a, art. 349 – “Darea în folosință gratuită a bunurilor proprietate publică”, precum și Planul Urbanistic General al orașului Comănești, Regulamentul General de Urbanism aferent;

În temeiul art. 129, alin. 2, lit. e, art. 139, alin. 1, art. 196, alin. 1, lit. a, art. 297, alin. 1, lit. d, și art. 197 din O.U. nr. 57/2019 privind Codul administrativ, adoptă următoarea

HOTĂRÂRE :

Art.1 Consiliul Local Comănești aprobă acordarea dreptului de uz și servitute a unei suprafețe de teren de 23 mp, din domeniul public, către S.C. DELGAZ GRID SA pe perioada existenței lucrării: alimentare cu energie electrică spalătorie auto, SC TERMO MAC SELF RO SRL, str. Moldovei, nr. 67A, orașul Comănești, jud. Bacău, conform planului de situație anexat.

Art.2 Predarea - primirea terenului va fi făcută în baza unui proces verbal încheiat între părți după emiterea Autorizație de construire. La recepția finală a lucrării va participa și un reprezentant din partea Unității Administrativ Teritoriale a Orașului Comănești și terenul va fi adus la forma și starea inițială de către constructor la terminarea lucrărilor.

Art.3 Se vor achita taxele conform HCL nr. 49/2015 din Regulamentul privind condițiile de executare a lucrărilor pe domeniul public și privat al Orașului Comănești la rețelele edilitare.

Art.4 Prezenta hotărâre se va comunica Instituției Prefectului județului Bacău, Primarului orașului Comănești, S.C. DELGAZ GRID SA, precum și tuturor Direcțiilor, Serviciilor, Compartimentelor interesate din cadrul U.A.T. Orașul Comănești, pentru ducere la îndeplinire și poate fi contestată în termen de 30 de zile de la comunicare la Tribunalul Bacău.

**Președinte de ședință,
Consilier local
Lazăr Costică**


Nr. 170
Din 28.11.2019



**Contrasemnează,
Secretar general
jurist Daniela Chirilă**


ANEXA LA HCL NR.

DIY 28.11.2019

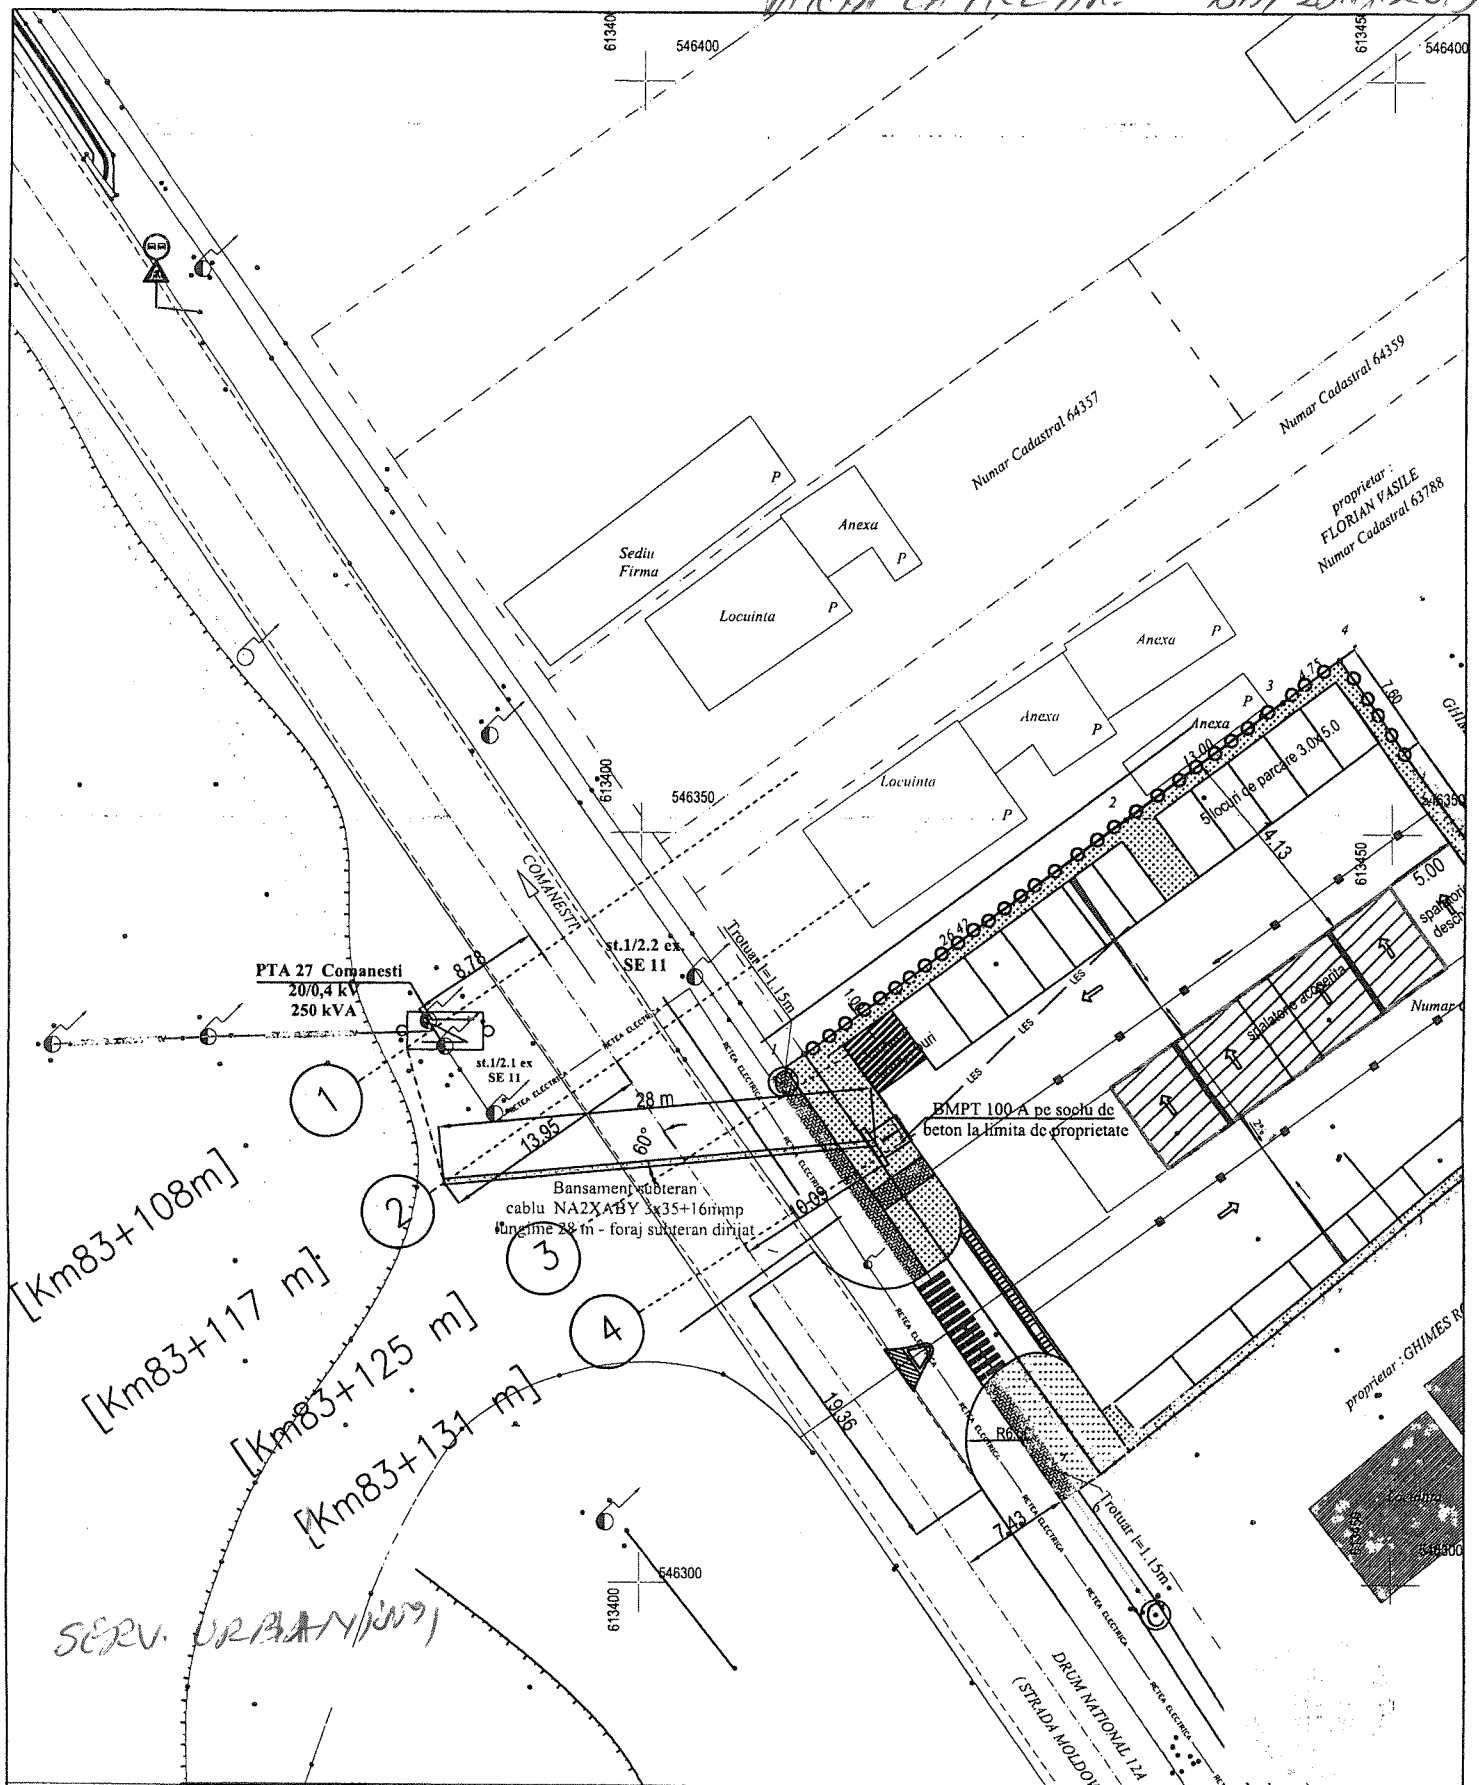

[Km83+108m]
 [Km83+117 m]
 [Km83+125 m]
 [Km83+134 m]

SERV. URBAN/UDU

VERIFICATOR/ EXPERT		NUME	SEMNATURA	CERINTA	REFERAT/EXPERTIZA NR./DATA	
		Elaborator: S.C. Mion Electro Construct SRL Slanic Moldova, zona Camping, jud. Bacău CUI RO 30766302 J4/1029/2012			Beneficiar:	Proiect nr. 1/2019
SPECIFICATIE		NUME	SEMNATURA	SCARA:	Titlu proiect:	Faza:
SEF PROIECT		ing. Mihaela Ioan		1:500	Alimentare cu energie electrica spalatorie auto SC TERMO-MAC SELF RO SRL, orasul Comanesti, judetul Bacau	Aviz CNAIR
PROIECTAT		ing. Florea Laurentiu		DATA:	Titlu plansa:	Plansa:
DESENAT		ing. Florea Laurentiu		2019	Plan de situatie proiectat	P 02