

JUDEȚUL BACĂU

CONSILIUL LOCAL AL ORAȘULUI COMĂNEȘTI HOTĂRÂRE

privind acordarea dreptului de uz și servitute a unei suprafețe de teren din domeniul public, către S.C. DELGAZ GRID SA pentru lucrarea: „Extindere rețea gaze naturale și branșament gaze naturale”, str. Vaiuga, oraș Comănești, jud. Bacău

Consiliul Local al orașului Comănești, jud. Bacău, întrunit în ședința ordinară din 26.03.2020.

Având în vedere:

- Raportul nr. 28333 din 16.03.2020, formulat de Serviciul Urbanism din cadrul aparatului de specialitate al Primarului orașului Comănești, prin care propune acordarea dreptului de uz și servitute a unei suprafețe de teren de 5,00 mp, din domeniul public, către S.C. DELGAZ GRID SA pentru lucrarea: „Extindere rețea gaze naturale și branșament gaze naturale”, str. Vaiuga, oraș Comănești, jud. Bacău;

- Solicitarea primită din partea SC DELGAZ GRID SA, prin S.C. FLAVIA SRL;
- Expunerea de motive a Primarului orașului Comănești, nr. 28333/B din 16.03.2020;
- Avizele comisiilor de specialitate ale Consiliului Local.

În conformitate cu:

- Legea nr. 123 /2012 a energiei electrice și a gazelor naturale, actualizată, art.12, alin (2), lit. „a” și „c”, alin (4) și a art. 14, alin (3);

- Ordonanța de urgență nr. 57/2019 privind Codul administrativ, Secțiunea a 5-a, art. 349 – “Darea în folosință gratuită a bunurilor proprietate publică”, precum și Planul Urbanistic General al orașului Comănești, Regulamentul General de Urbanism aferent.

În temeiul art. 129, alin. 2, lit. e, art. 139, alin. 1, art. 196, alin. 1, lit. a, art. 297, alin. 1, lit. d, și art. 197 din O.U. nr. 57/2019 privind Codul administrativ, adoptă următoarea

HOTĂRÂRE :

Art.1 Consiliul Local Comănești aprobă acordarea dreptului de uz și servitute a unei suprafețe de teren de 5,00 mp, din domeniul public, către S.C. DELGAZ GRID SA pe perioada existenței lucrării: „Extindere rețea gaze naturale și branșament gaze naturale”, str. Vaiuga, oraș Comănești, jud. Bacău”, conform planului anexat.

Art.2 Predarea - primirea terenului va fi făcută în baza unui proces verbal încheiat între părți după emiterea Autorizație de construire. La recepția finală a lucrării va participa și un reprezentant din partea Unității Administrativ Teritoriale a Orașului Comănești și terenul va fi adus la forma și starea inițială de către constructor la terminarea lucrărilor.

Art.3 Se vor achita taxele conform HCL nr. 49/2015 din Regulamentul privind condițiile de executare a lucrărilor pe domeniul public și privat al Orașului Comănești la rețelele edilitare.

Art.4 Prezenta hotărâre se va comunica Instituției Prefectului județului Bacău, Primarului orașului Comănești, S.C. DELGAZ GRID SA, precum și tuturor Direcțiilor, Serviciilor, Compartimentelor interesate din cadrul U.A.T. Orașul Comănești, pentru ducere la îndeplinire și poate fi contestată în termen de 30 de zile de la comunicare la Tribunalul Bacău.


Președinte de ședință,
Consilier local
Darie Irinel



Contrasemnează,
Secretar general
jurist Daniela Chirilă

Nr. 60
Din 26.03.2020

ANEXA LA M.C.I. NR. DIM 26.03.2020

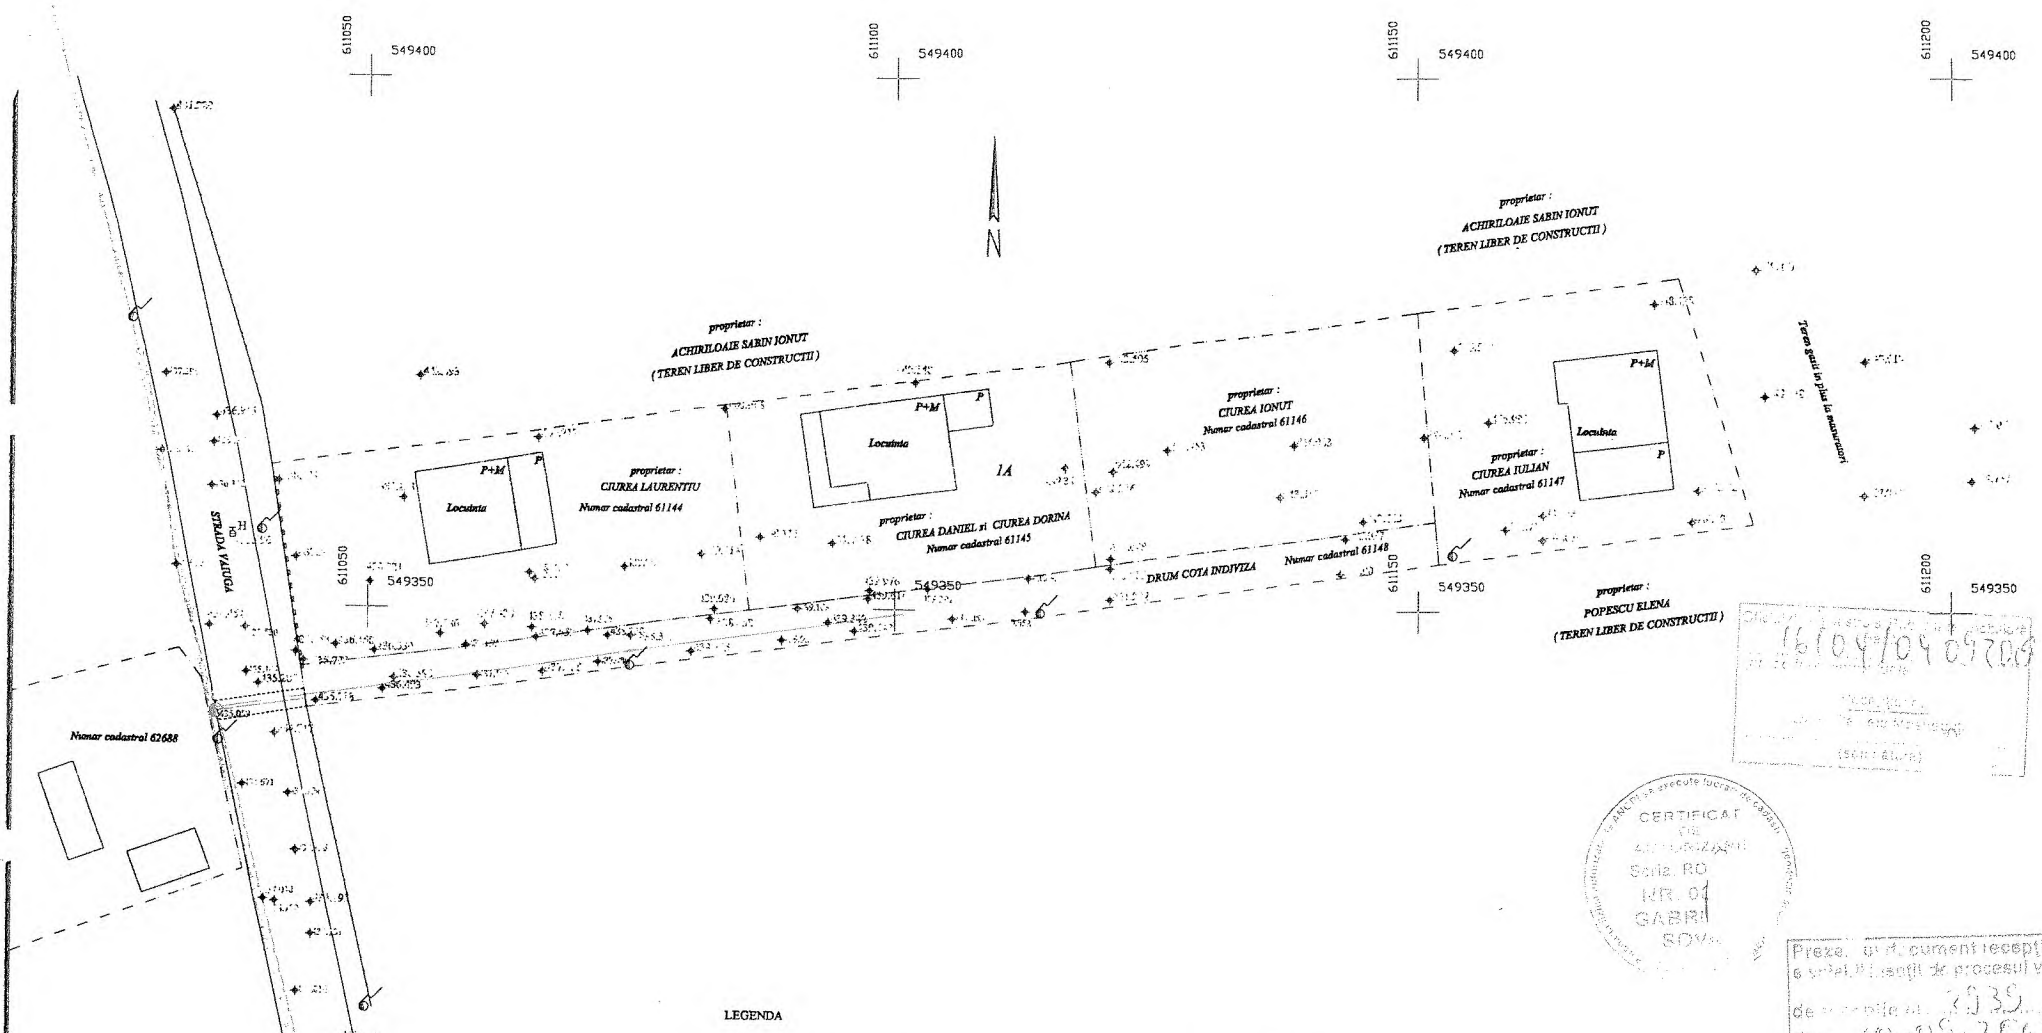

611050 549400 611100 549400 611150 549400 611200 549400

611050 549350 611100 549350 611150 549350 611200 549350

proprietar :
ACHIRILOAIE SABIN IONUT
(TEREN LIBER DE CONSTRUCTII)

proprietar :
CIUREA LAURENTIU
Numar cadastral 61144

proprietar :
CIUREA DANIEL si CIUREA DORINA
Numar cadastral 61145

proprietar :
CIUREA IONUT
Numar cadastral 61146

proprietar :
ACHIRILOAIE SABIN IONUT
(TEREN LIBER DE CONSTRUCTII)

proprietar :
CIUREA IULIAN
Numar cadastral 61147

proprietar :
POPESCU ELENA
(TEREN LIBER DE CONSTRUCTII)

16104/09092009



Prezentul document receptionat
e valabil in scopul de procesul verbal
de executie nr. 2039
data 10.05.2020

LEGENDA

- Conducta gaze naturale presiune redusa existenta
- Conducta gaze naturale presiune redusa proiectata din PEHD, Dn 63mm
- Bransament gaze naturale presiune redusa proiectat din PEHD, Dn 32mm, L=2,50m
- P.R.M. Post de reglare masura proiectat;
- Constructii existente
- Retea electrica supraterana

Suprafata teren studiat = 15 mp

SISTEM DE PROIECTIE STEREO 70
SISTEM DE REFERINTA MAREA NEAGRA

SERVA. DIVERSAMISIM

P.F.A. SOVA GABRIELA Autorizatie : Seria RO-BC-F, Nr. 0028		BENEFICIAR S.C. DELGAZ GRID S.A.		PROIECT NR --- / 2015	
		AMPLASAMENT: Oras Comanesti, Strada Vaiuga, Judet Bacau		FAZA D.T.A.C	
SPECIFICATIE	NUME	SEMNATURA	SCARA	EXTINDERE RETEA GAZE NATURALE SI BRANSAMENT GAZE NATURALE	NR. PLANSEI A1
SEF PROIECT			1:500		
PROIECTAT			DATA		
STUDII TOPO	Ing. Sova Gabriela		2010	DENUMIRE OBIECT PI. AN TOPOGRAFIC	