

# JUDEȚUL BACĂU

## CONSILIUL LOCAL AL ORAȘULUI COMĂNEȘTI HOTĂRÂRE

privind acordarea dreptului de uz și servitute a unei suprafețe de teren din domeniul public, către S.C. DELGAZ GRID SA pentru lucrarea: „Alimentare cu energie electrică bloc locuințe B1, oraș Comănești, str.V. Alecsandri, nr. 18, jud. Bacău

**Consiliul Local al orașului Comănești, jud. Bacău, întrunit în ședința ordinară din 28.05.2020.**

### Având în vedere:

- Raportul nr. 31564 din 25.05.2020, formulat de Serviciul Urbanism din cadrul aparatului de specialitate al Primarului orașului Comănești, prin care propune acordarea dreptului de uz și servitute a unei suprafețe de teren de 210,00 mp, din domeniul public, către S.C. DELGAZ GRID SA pentru lucrarea: „Alimentare cu energie electrică bloc locuințe B1, oraș Comănești, str.V. Alecsandri, nr. 18, jud. Bacău”;
- Solicitarea primită din partea SC DELGAZ GRID SA, prin SC SERVICII ENERGETICE – PROIECTARE S.R.L.,;
- Expunerea de motive a Primarului orașului Comănești, nr. 31564/b din 25.05.2020;
- Avizele comisiilor de specialitate ale Consiliului Local.

### În conformitate cu:

- Legea nr. 123/2012 a energiei electrice și a gazelor naturale, actualizată, art.12, alin (2), lit. „a” și „c”, alin (4) și a art. 14, alin (3);
- Ordonanța de urgență nr. 57/2019 privind Codul administrativ, Secțiunea a 5-a, art. 349 – “Darea în folosință gratuită a bunurilor proprietate publică”, precum și Planul Urbanistic General al orașului Comănești, Regulamentul General de Urbanism aferent.

**În temeiul art. 129, alin. 2, lit. c, art. 139, alin. 1, art. 196, alin. 1, lit. a, art. 297, alin. 1, lit. d, și art. 197 din O.U. nr. 57/2019 privind Codul administrativ, adoptă următoarea**

## HOTĂRÂRE :

**Art.1** Consiliul Local Comănești aprobă acordarea dreptului de uz și servitute a unei suprafețe de teren de 210,00 mp, din domeniul public, către S.C. DELGAZ GRID SA pe perioada existenței lucrării: „Alimentare cu energie electrică bloc locuințe B1, oraș Comănești, str.V. Alecsandri, nr. 18, jud. Bacău”, conform planului anexat.

**Art.2** Predarea - primirea terenului va fi făcută în baza unui proces verbal încheiat între părți după emiterea Autorizație de construire. La recepția finală a lucrării va participa și un reprezentant din partea Unității Administrativ Teritoriale a Orașului Comănești și terenul va fi adus la forma și starea inițială de către constructor la terminarea lucrărilor.

**Art.3** Se vor achita taxele conform HCL nr. 49/2015 din Regulamentul privind condițiile de executare a lucrărilor pe domeniul public și privat al Orașului Comănești la rețelele edilitare.


**Art.4** Prezenta hotărâre se va comunica Instituției Prefectului județului Bacău, Primarului orașului Comănești, S.C. DELGAZ GRID SA, precum și tuturor Direcțiilor, Serviciilor, Compartimentelor interesate din cadrul U.A.T. Orașul Comănești, pentru ducere la îndeplinire și poate fi contestată în termen de 30 de zile de la comunicare la Tribunalul Bacău.

**Președinte de ședință,  
Consilier local\***  
Teofil Șopârțoc



**Contrasemnează,  
Secretar general**  
jurist Daniela Chirilă

Nr. 85  
Din 28.05.2020

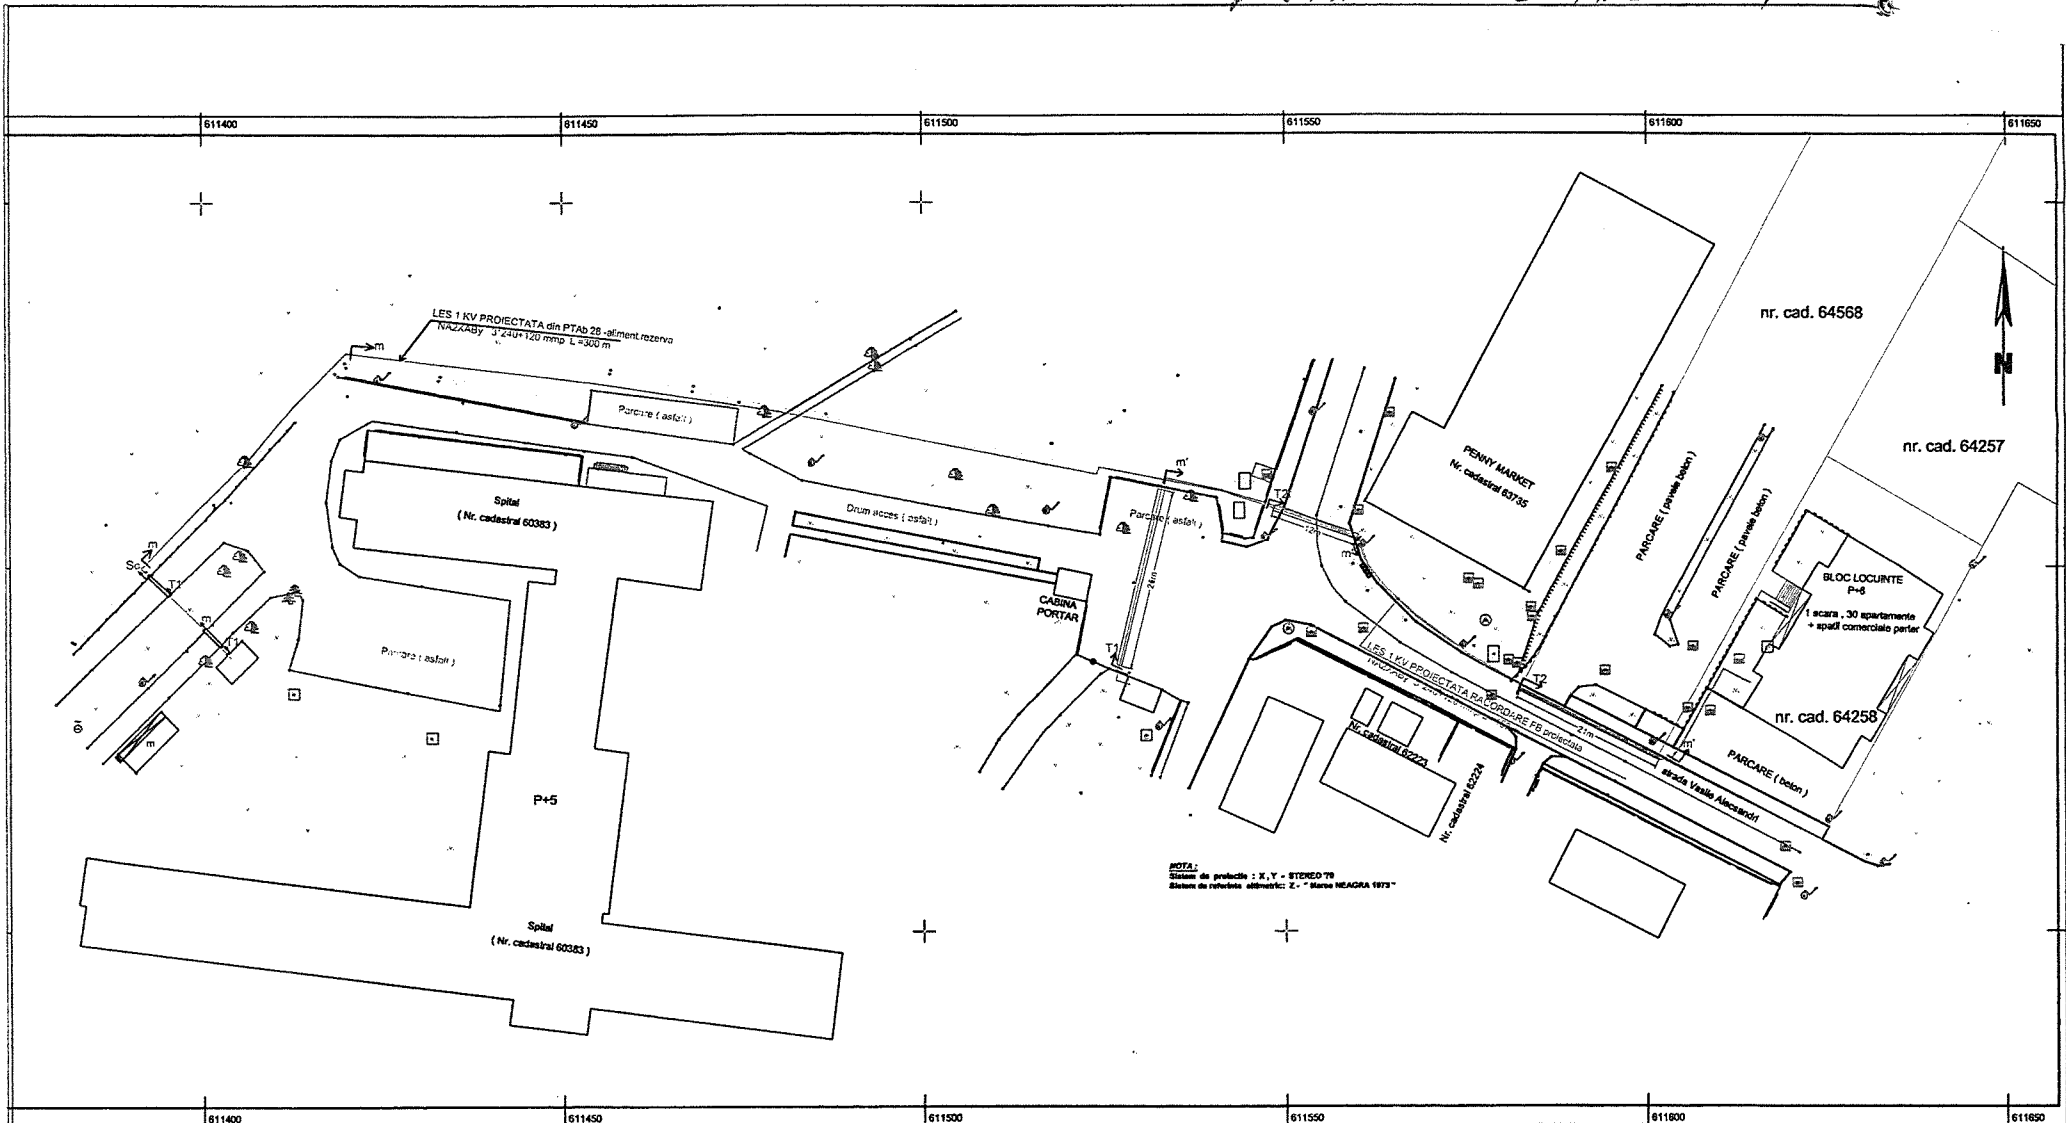

NOTA:  
Sistem de proiectie : X, Y - STEREO 79  
Sistem de coordonata : ETRN : X - "Mare NEAGRA 1973"

SCHEM - CARTE D'ANUNCIU

- LEGENDA :
- PT existent
  - LES 1 KV proiectata
  - FB E2+8+C proiectata
  - FDCP proiectate
  - m, m' profile pozare LES 1 kv in sant
  - T1, T2, T2f profile LES 1 kv subtraversare strazi

VERIFICATOR/ EXPERT	NUME	SEMNAURA	CERINTA	REFERAT/EXPERTIZA NR./DATA
Elaborator:	S.C. Servicii Energetice-Proiectare SRL J4/690/2013, sat Liliaci, com. Hemeius, jud. Bacau			Beneficiar: S.C. DELGAZ GRID SA
SEF PROIECT	ING. DANA NICOLAE		SCARA: 1:1000	Titu proiect: Alimentare cu energie electrica bloc locuinte B1, oras COMANESTI str. V.ALECSANDRI nr. 18, jud BACAU
PROIECTAT	ING. DANIEL DIMA		DATA:	Proiect nr. 7/2020 Faza: PT+CS +DTAc Planșă: