

JUDEȚUL BACĂU

CONSILIUL LOCAL AL ORAȘULUI COMĂNEȘTI HOTĂRÂRE

privind acordarea dreptului de uz și servitute a unei suprafețe de teren din domeniul public, către S.C. DELGAZ GRID SA pentru lucrarea: „Modernizare LEA 0.4 kv aferentă PTA 31 Comănești”, str. Șupanului și str. Luminii, jud. Bacău

Consiliul Local al orașului Comănești, jud. Bacău, întrunit în ședința ordinară din 08.07.2020.

Având în vedere:

- Raportul nr. 34019 din 02.07.2020, formulat de Serviciul Urbanism din cadrul aparatului de specialitate al Primarului orașului Comănești, prin care propune acordarea dreptului de uz și servitute a unei suprafețe de teren de 2145,00 mp din domeniul public, către S.C. DELGAZ GRID SA pentru lucrarea: „Modernizare LEA 0.4 kv aferentă PTA 31 Comănești”, str. Șupanului și str. Luminii, oraș Comănești, jud. Bacău, astfel: drept de uz în suprafață de 95 mp și drept de servitute în suprafață de 2050 mp;

- Solicitarea primită din partea SC SERVICII ENERGETICE –PROIECTARE S.R.L. Liliaci, Bacău;

- Expunerea de motive a Primarului orașului Comănești, nr. 34019 /b din 02.07.2020;

- Avizele comisiilor de specialitate ale Consiliului Local.

În conformitate cu:

- Legea nr. 123/2012 a energiei electrice și a gazelor naturale, actualizată, art.12, alin (2), lit. „a” și „c”, alin (4) și a art. 14, alin (3);

- Ordonanța de urgență nr. 57/2019 privind Codul administrativ, Secțiunea a 5-a, art. 349 – “Darea în folosință gratuită a bunurilor proprietate publică”, precum și Planul Urbanistic General al orașului Comănești, Regulamentul General de Urbanism aferent.

În temeiul art. 129, alin. 2, lit. e, art. 139, alin. 1, art. 196, alin. 1, lit. a, art. 297, alin. 1, lit. d, și art. 197 din O.U. nr. 57/2019 privind Codul administrativ, adoptă următoarea

HOTĂRÂRE :

Art.1 Consiliul Local Comănești aprobă acordarea dreptului de uz și servitute a unei suprafețe de teren de 2145,00 mp, din domeniul public, către S.C. DELGAZ GRID SA pe perioada existenței lucrării: „Modernizare LEA 0.4 kv aferentă PTA 31 Comănești”, str. Șupanului și str. Luminii, oraș Comănești, jud. Bacău, astfel: drept de uz în suprafață de 95 mp și drept de servitute în suprafață de 2050 mp, conform planului anexat.

Art.2 Predarea - primirea terenului va fi făcută în baza unui proces verbal încheiat între părți după emiterea Autorizație de construire. La recepția finală a lucrării va participa și un reprezentant din partea Unității Administrativ Teritoriale a Orașului Comănești și terenul va fi adus la forma și starea inițială de către constructor la terminarea lucrărilor.

Art.3 Se vor achita taxele conform HCL nr. 49/2015 din Regulamentul privind condițiile de executare a lucrărilor pe domeniul public și privat al Orașului Comănești la rețelele edilitare.

Art.4 Prezenta hotărâre se va comunica Instituției Prefectului județului Bacău, Primarului orașului Comănești, S.C. DELGAZ GRID SA, precum și tuturor Direcțiilor, Serviciilor, Compartimentelor interesate din cadrul U.A.T. Orașul Comănești, pentru ducere la îndeplinire și poate fi contestată în termen de 30 de zile de la comunicare la Tribunalul Bacău.

Președinte de ședință,
Consilier local


Robert Laic Constantina




Contrasemnează,
Secretar general
jurist Daniela Chirilă

Nr. 115
Din 08.07.2020

PLAN DE ÎNCADRARE ÎN ZONĂ SCARA 1:5000

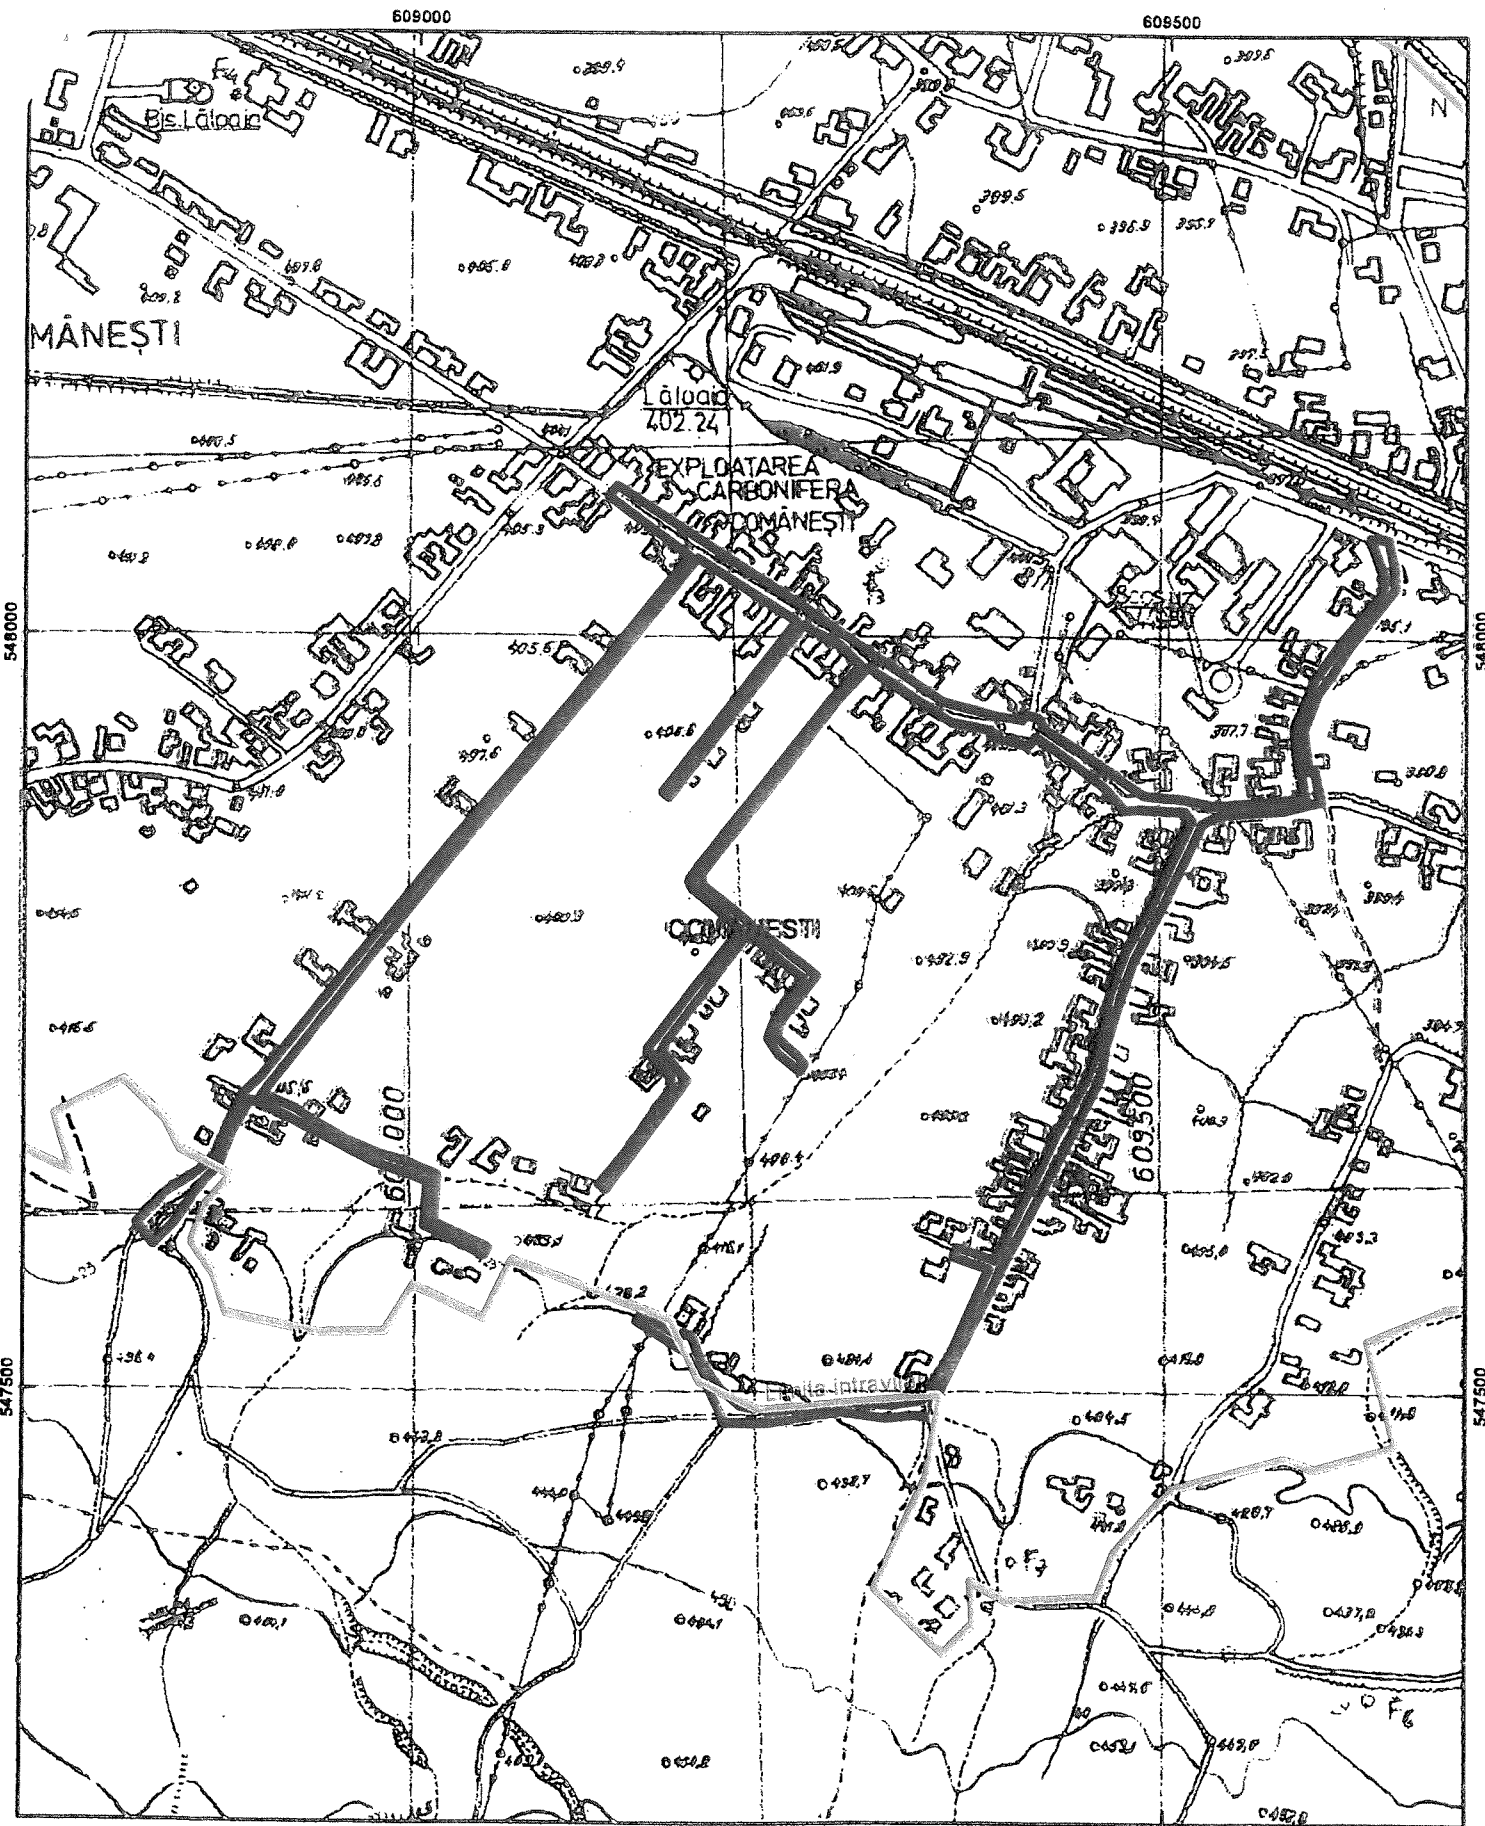

 Amplasament : UAT COMĂNEȘTI

609000 608500

 ASAU MONEȘTI CURI