

**JUDEȚUL BACĂU**  
**CONSILIUL LOCAL AL ORAȘULUI COMĂNEȘTI**  
**HOTĂRÂRE**

privind acordarea dreptului de uz și servitute a unei suprafețe de teren din domeniul public, către S.C. DELGAZ GRID SA pentru lucrarea: „Alimentare cu energie electrică baza sportivă, oraș Comănești, strada Cireșoaia, cartier Vermești, județul Bacău”

**Consiliul Local al orașului Comănești, jud. Bacău, întrunit în ședința ordinară din 17.09.2020.**

**Având în vedere:**

- Raportul nr. 39110 din 09.09.2020, formulat de Serviciul Urbanism din cadrul aparatului de specialitate al Primarului orașului Comănești, prin care propune acordarea dreptului de uz și servitute a unei suprafețe de teren de 127,00 mp, din domeniul public, către S.C. DELGAZ GRID SA pentru lucrarea: „Alimentare cu energie electrică baza sportivă, oraș Comănești, strada Cireșoaia, cartier Vermești, județul Bacău”;
- Solicitarea primită din partea SC SERVICII ENERGETICE – PROIECTARE S.R.L. Lilieci, Bacău;
- Expunerea de motive a Primarului orașului Comănești, nr. 39110 /b din 09.09.2020;
- Avizele comisiilor de specialitate ale Consiliului Local.

**În conformitate cu:**

- Legea nr. 123/2012 a energiei electrice și a gazelor naturale, actualizată, art.12, alin (2), lit. „a” și „c”, alin (4) și art. 14, alin (3);
- Ordonanța de urgență nr. 57/2019 privind Codul administrativ, Secțiunea a 5-a, art. 349 – “Darea în folosință gratuită a bunurilor proprietate publică”, precum și Planul Urbanistic General al orașului Comănești, Regulamentul General de Urbanism aferent.

**În temeiul art. 129, alin. 2, lit. e, art. 139, alin. 1, art. 196, alin. 1, lit. a, art. 297, alin. 1, lit. d, și art. 197 din O.U. nr. 57/2019 privind Codul administrativ, adoptă următoarea**

**HOTĂRÂRE :**

**Art.1** Consiliul Local Comănești aprobă acordarea dreptului de uz și servitute a unei suprafețe de teren de 127,00 mp, din domeniul public, către S.C. DELGAZ GRID SA pe perioada existenței lucrării: „Alimentare cu energie electrică baza sportivă, oraș Comănești, strada Cireșoaia, cartier Vermești, județul Bacău”, conform planului anexat.

**Art.2** Predarea - primirea terenului va fi făcută în baza unui proces verbal încheiat între părți după emiterea Autorizație de construire. La recepția finală a lucrării va participa și un reprezentant din partea Unității Administrativ Teritoriale a Orașului Comănești și terenul va fi adus la forma și starea inițială de către constructor la terminarea lucrărilor.

**Art.3** Se vor achita taxele conform HCL nr. 49/2015 din Regulamentul privind condițiile de executare a lucrărilor pe domeniul public și privat al Orașului Comănești la rețelele edilitare.

**Art.4** Prezenta hotărâre se va comunica Instituției Prefectului județului Bacău, Primarului orașului Comănești, S.C. DELGAZ GRID SA, precum și tuturor Direcțiilor, Serviciilor, Compartimentelor interesate din cadrul U.A.T. Orașul Comănești, pentru ducere la îndeplinire și poate fi contestată în termen de 30 de zile de la comunicare la Tribunalul Bacău.

**Președinte de ședință,**  
**Consilier local**  
Robert Laic

**Contrasemnează,**  
**Secretar general**  
jurist Daniela Chirilă










Nr. 146  
Din 17.09.2020




IMOBIL NR.CAD.64575  
TEREN FARA CONSTRUCTII

AMEVA LA HCL NR. 117-09.2020

**LEGENDA :**

-  Conductor\_Aerian\_MT\_dem
-  Conductor\_Aerian\_MT\_proiectat , L=100m
-  Conductor\_subteran\_MT\_proiectat , L=210m
-  Conductor\_subteran\_JT\_proiectat , L=10m
-  Stalp beton MT existent
-  Stalp beton MT demontat , 3 buc
-  Stalp beton MT proiectat , 2buc
-  PTA b 20/0.4kv-160 KVA proiectat ( S=5\*3=15 mp)
-  BMPTs 160 A proiectat la limita proprietate

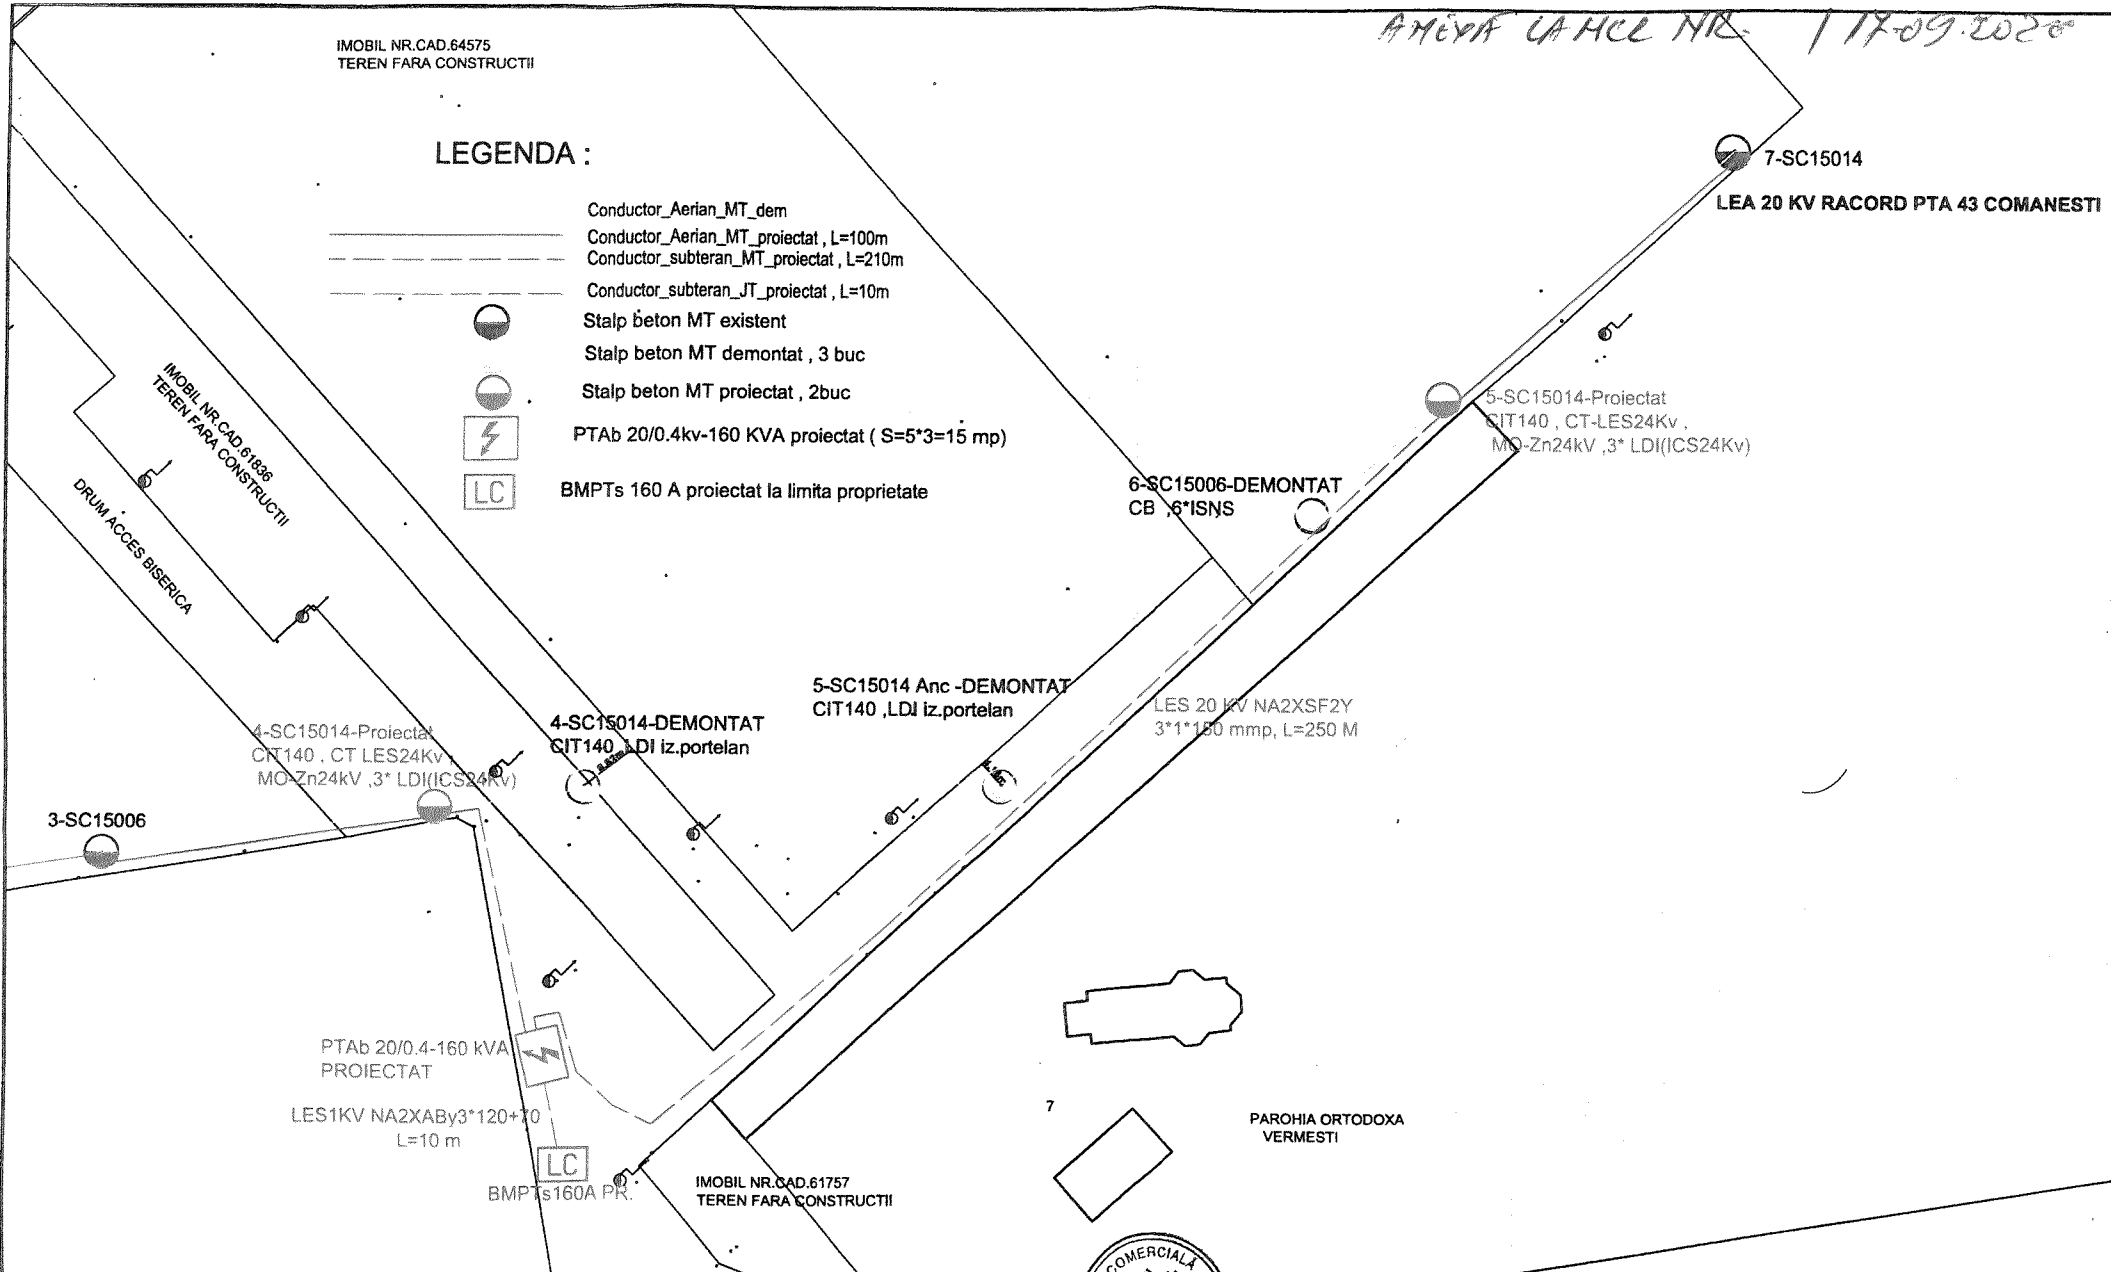

SECON. CRISTIANISM,



PROIECTOR/	NUME	SEMNATURA	CERINTA	REFERAT/EXPERTIZA NR./DATA
ELABORATOR:	S.C. Servicii Energetice-Proiectare SRL J4/690/2013, sat Lileci, com. Hemelus, jud. Bacau			Beneficiar: S.C. DELGAZ GRID SA
PROIECTANT:	ING.DANA NICOLAE		SCALA: 1:1000	Titlu proiect: Alimentare cu energie electrica baza sportiva , oras COMANESTI str Vermesti , jud BACAU
DESENATOR:	ING.DANIEL DINA		DATA: 07.2020	Titlu plansa: PLAN DE SITUATIE -SOLUTIA PROIECTATA
				Product nr. 36 / 2020
				Faza: PT+CS +DTAc
				Plansa: P1