

JUDEȚUL BACĂU

CONSILIUL LOCAL AL ORAȘULUI COMĂNEȘTI

HOTĂRÂRE

privind acordarea dreptului de uz și servitute a unei suprafețe de teren din domeniul public, către S.C. DELGAZ GRID SA pentru lucrarea: „Extindere rețea gaze naturale, str. Liceului și branșament gaze naturale, str. Liceului, nr. 2A, oraș Comănești, jud. Bacău”

Consiliul Local al orașului Comănești, jud. Bacău, întrunit în ședința ordinară din 17.09.2020.

Având în vedere:

- Raportul nr. 39111 din 09.09.2020, formulat de Serviciul Urbanism din cadrul aparatului de specialitate al Primarului orașului Comănești, prin care propune acordarea dreptului de uz și servitute a unei suprafețe de teren de 12,00 mp, din domeniul public, către S.C. DELGAZ GRID SA pentru lucrarea: „Extindere rețea gaze naturale, str. Liceului și branșament gaze naturale, str. Liceului, nr. 2A, oraș Comănești, jud. Bacău”;
- Solicitarea primită din partea SC FLAVIA SRL Tg. Ocna;
- Expunerea de motive a Primarului orașului Comănești, nr. 39111/b din 09.09.2020;
- Avizele comisiilor de specialitate ale Consiliului Local.

În conformitate cu:

- Legea nr. 123/2012 a energiei electrice și a gazelor naturale, actualizată, art.12, alin (2), lit. „a” și „c”, alin (4) și art. 14, alin (3);
- Ordonanța de urgență nr. 57/2019 privind Codul administrativ, Secțiunea a 5-a, art. 349 – “Darea în folosință gratuită a bunurilor proprietate publică”, precum și Planul Urbanistic General al orașului Comănești, Regulamentul General de Urbanism aferent.

În temeiul art. 129, alin. 2, lit. e, art. 139, alin. 1, art. 196, alin. 1, lit. a, art. 297, alin. 1, lit. d, și art. 197 din O.U. nr. 57/2019 privind Codul administrativ, adoptă următoarea

HOTĂRÂRE :

Art.1 Consiliul Local Comănești aprobă acordarea dreptului de uz și servitute a unei suprafețe de teren de 12,00 mp, din domeniul public către S.C. DELGAZ GRID SA pe perioada existenței lucrării: „Extindere rețea gaze naturale, str. Liceului și branșament gaze naturale, str. Liceului, nr. 2A, oraș Comănești, jud. Bacău”, conform planului anexat.

Art.2 Predarea - primirea terenului va fi făcută în baza unui proces verbal încheiat între părți după emiterea Autorizație de construire. La recepția finală a lucrării va participa și un reprezentant din partea Unității Administrativ Teritoriale a Orașului Comănești și terenul va fi adus la forma și starea inițială de către constructor la terminarea lucrărilor.

Art.3 Se vor achita taxele conform HCL nr. 49/2015 din Regulamentul privind condițiile de executare a lucrărilor pe domeniul public și privat al Orașului Comănești la rețelele edilitare.

Art.4 Prezenta hotărâre se va comunica Instituției Prefectului județului Bacău, Primarului orașului Comănești, S.C. DELGAZ GRID SA, precum și tuturor Direcțiilor, Serviciilor, Compartimentelor interesate din cadrul U.A.T. Orașul Comănești, pentru ducere la îndeplinire și poate fi contestată în termen de 30 de zile de la comunicare la Tribunalul Bacău.


**Președinte de ședință,
Consilier local
Robert Laic**



**Contrasemnează,
Secretar general
jurist Daniela Chirilă**

Nr. 147
Din 17.09.2020

ANEXA CAHCL NR. 1/17.09.2020

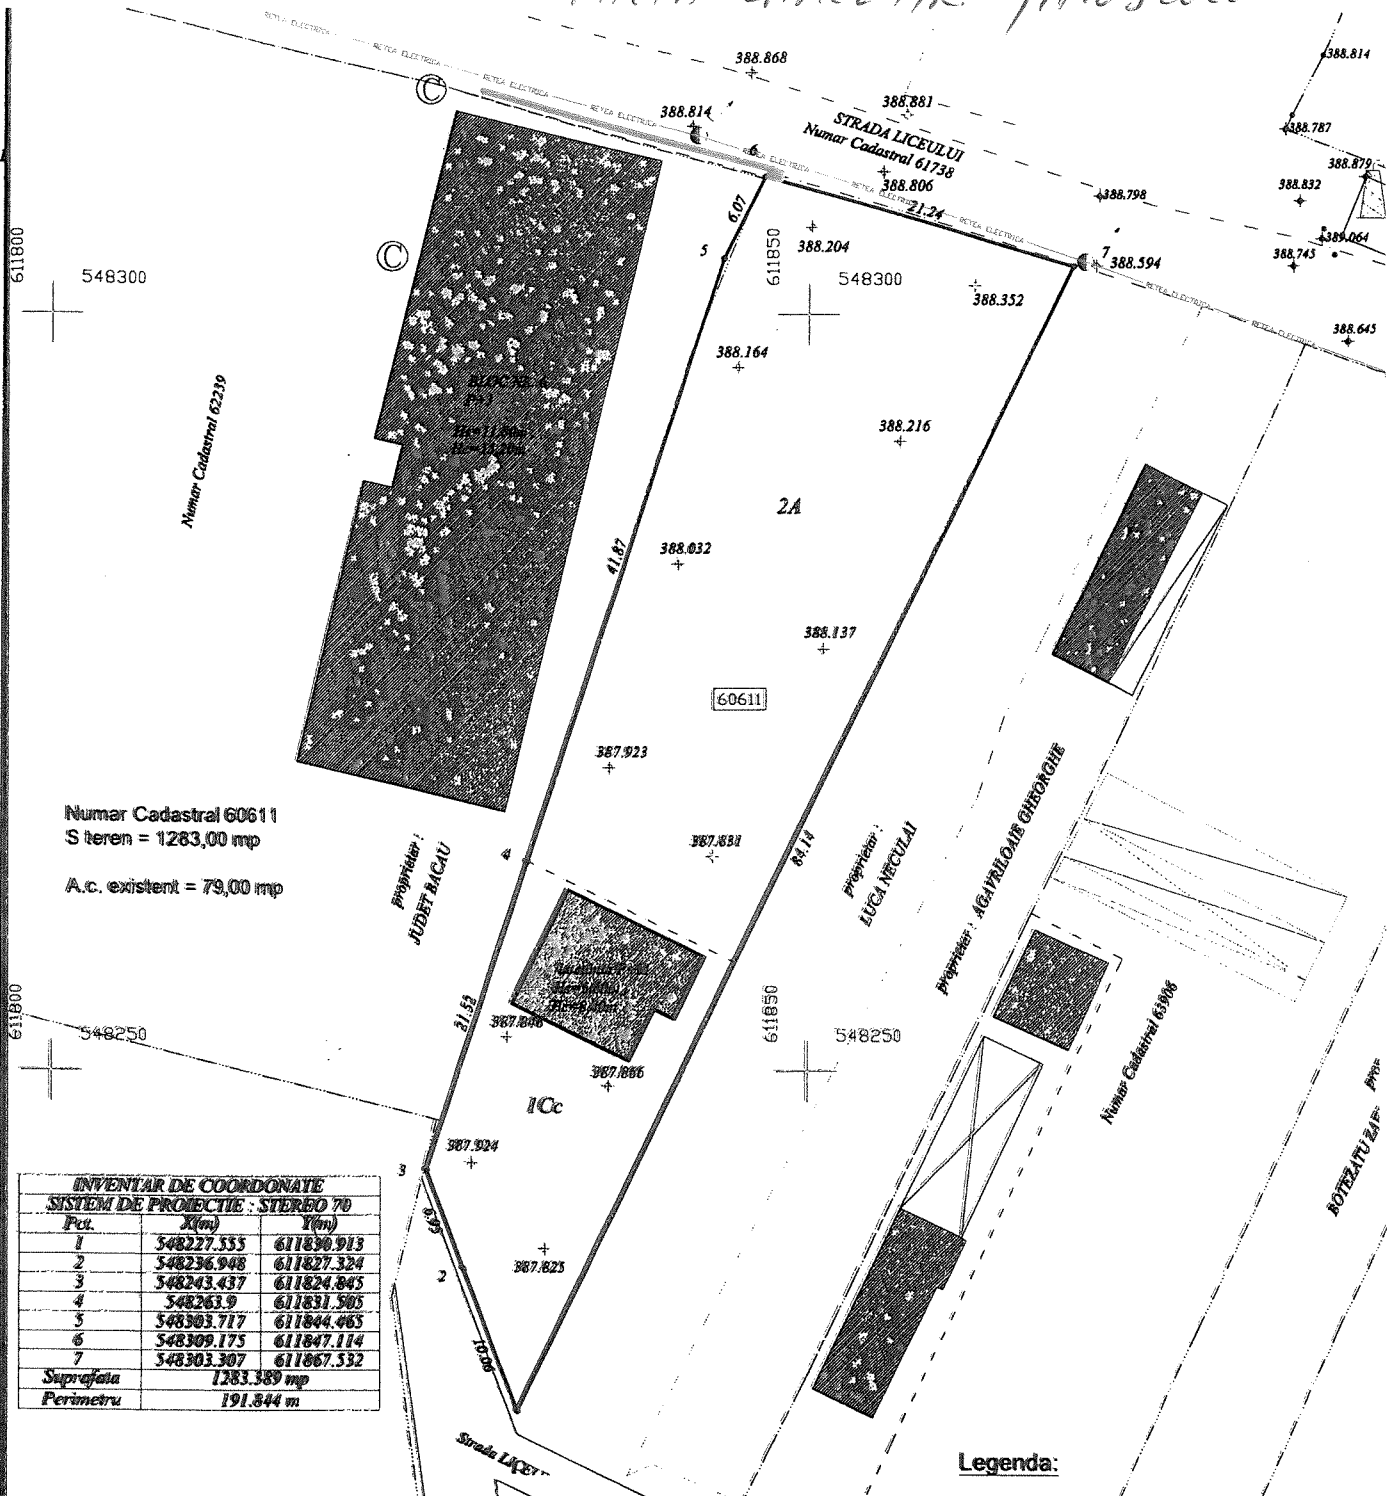

Numar Cadastral 60611
S teren = 1283,00 mp
A.c. existent = 79,00 mp

INVENTAR DE COORDONATE		
SISTEM DE PROIECTIE : STEREO 70		
Pct.	X(m)	Y(m)
1	548227.555	611830.913
2	548236.948	611827.324
3	548243.437	611824.845
4	548263.9	611831.585
5	548303.717	611844.465
6	548309.175	611847.114
7	548303.307	611867.532
Suprafata	1283.389 mp	
Perimetru	191.844 m	

Gabriela SOVA

Digitally signed by Gabriela SOVA
Reason: I am the author of this document
Date: 2020-03-29 18:32:23

Seriu. JABSA-111111

Legenda:

- Constructii existente
- Retea electrica supraterana
- Retea subterana distributie gaze natura
- Retea distributie gaze naturale propusa

SISTEM DE PROIECTIE STEREO 70
SISTEM DE REFERINTA MAREA NEAGRA

<p>P.F.A. SOVA GABRIELA</p> <p>Autorizatie : Seria RO-BC-F, Nr. 0028</p>		BENEFICIAR		PROIECT NF	
		<p>S.C. DELGAZ GRID S.A.</p>		--- / 2020	
<p>STUDII TOPO</p>		AMPLASAMENT:		FAZA	
		<p>Oras Comanesti, Strada Liceului, Nr. 2A, Judet Bacau</p>		D.T.A.C	
SPECIFICATIE	NUME	SEMNATURA	SCARA	Documentatie de construire : EXTINDERE RETEA GAZE NATURALE si BRANSAMENT GAZE, AURICA DANIEL	NR. PLANSE A1
			1:500		
	Ing. Sova Gabriela		DATA	DENUMIRE OBIECT	TITLUL PLANSEI
				PLAN TOPOGRAFIC	