

JUDEȚUL BACĂU
CONSILIUL LOCAL AL ORAȘULUI COMĂNEȘTI
HOTĂRÂRE

privind acordarea dreptului de uz și servitute a unei suprafețe de teren din domeniul public, către S.C. DELGAZ GRID SA pentru lucrarea: „Modernizare LEA JT aferentă PT25 Comănești, oraș Comănești, jud. Bacău”

Consiliul Local al orașului Comănești, jud. Bacău, întrunit în ședința ordinară din 17.09.2020.

Având în vedere:

- Raportul nr. 39112 din 09.09.2020, formulat de Serviciul Urbanism din cadrul aparatului de specialitate al Primarului orașului Comănești, prin care propune acordarea dreptului de uz și servitute a unei suprafețe de teren de 315,00 mp, din domeniul public, către S.C. DELGAZ GRID SA pentru lucrarea: „Modernizare LEA JT aferentă PT25 Comănești, oraș Comănești, jud. Bacău”;
- Solicitarea primită din partea GEN&IUL TRADING, Onești;
- Expunerea de motive a Primarului orașului Comănești, nr. 39112 /b din 09.09.2020;
- Avizele comisiilor de specialitate ale Consiliului Local.

În conformitate cu:

- Legea nr. 123/2012 a energiei electrice și a gazelor naturale, actualizată, art.12, alin (2), lit. „a” și „c”, alin (4) și a art. 14, alin (3);
- Ordonanța de urgență nr. 57/2019 privind Codul administrativ, Secțiunea a 5-a, art. 349 – “Darea în folosință gratuită a bunurilor proprietate publică”, precum și Planul Urbanistic General al orașului Comănești, Regulamentul General de Urbanism aferent.

În temeiul art. 129, alin. 2, lit. e, art. 139, alin. 1, art. 196, alin. 1, lit. a, art. 297, alin. 1, lit. d, și art. 197 din O.U. nr. 57/2019 privind Codul administrativ, adoptă următoarea

HOTĂRÂRE :

Art.1 Consiliul Local Comănești aprobă acordarea dreptului de uz și servitute a unei suprafețe de teren de 315,00 mp, din domeniul public, către S.C. DELGAZ GRID SA pe perioada existenței lucrării: „Modernizare LEA JT aferentă PT25 Comănești, oraș Comănești, jud. Bacău”, conform planurilor anexate.

Art.2 Predarea - primirea terenului va fi făcută în baza unui proces verbal încheiat între părți după emiterea Autorizație de construire. La recepția finală a lucrării va participa și un reprezentant din partea Unității Administrativ Teritoriale a Orașului Comănești și terenul va fi adus la forma și starea inițială de către constructor la terminarea lucrărilor.

Art.3 Se vor achita taxele conform HCL nr. 49/2015 din Regulamentul privind condițiile de executare a lucrărilor pe domeniul public și privat al Orașului Comănești la rețelele edilitare.

Art.4 Prezenta hotărâre se va comunica Instituției Prefectului județului Bacău, Primarului orașului Comănești, S.C. DELGAZ GRID SA, precum și tuturor Direcțiilor, Serviciilor, Compartimentelor interesate din cadrul U.A.T. Orașul Comănești, pentru ducere la îndeplinire și poate fi contestată în termen de 30 de zile de la comunicare la Tribunalul Bacău.

**Președinte de ședință,
Consilier local**
Robert Laic




**Contrasemnează,
Secretar general**
jurist Daniela Chirilă

Nr. 148
Din 17.09.2020

DU = 2,78% - 3,39%
I_{sc} = 479 A
L = 520 m

ANEXA CAHCL NR. 1170206

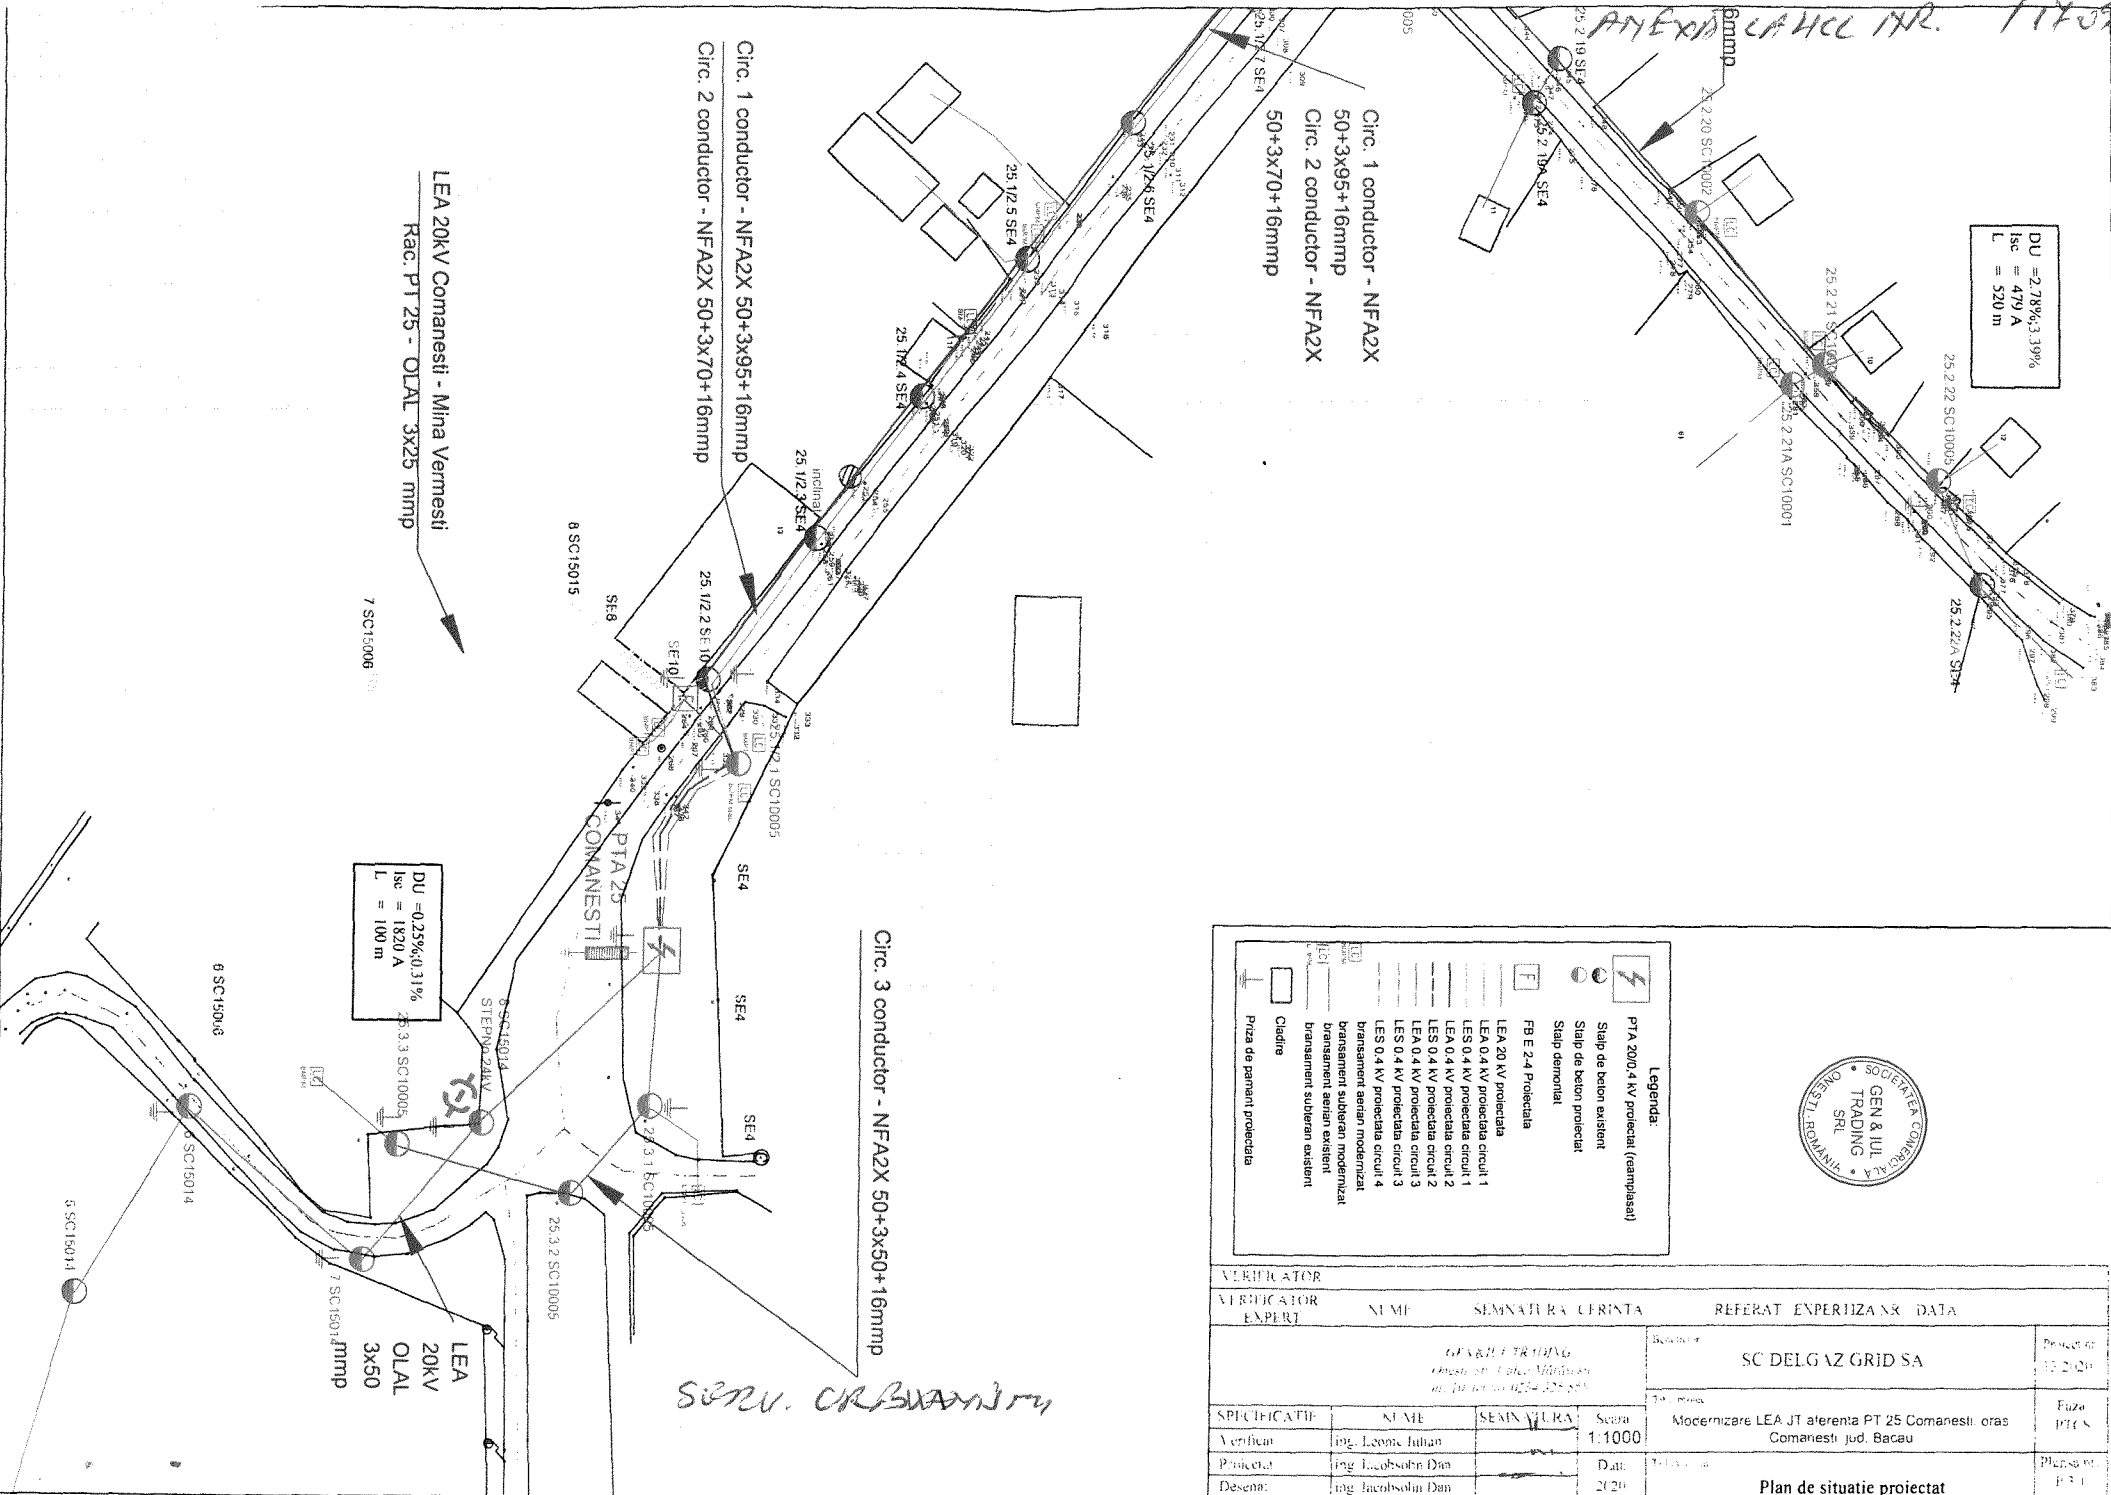

DU = 0,25% - 0,31%
I_{sc} = 1820 A
L = 100 m

Legenda:

- PTA 20/0,4 kV protejata (reamplasat)
- Stalp de beton existent
- Stalp de beton protejata
- Stalp demolat
- FB E 2-4 Protejata
- LEA 20 kV protejata
- LES 0,4 kV protejata circuit 1
- LES 0,4 kV protejata circuit 2
- LES 0,4 kV protejata circuit 3
- LES 0,4 kV protejata circuit 4
- Bansament aerian modernizat
- Bansament subteran modernizat
- Bansament aerian existent
- Bansament subteran existent
- Clefina
- Pila de pamant protejata





VERIFICATOR		SEMNAURA CERINTA		REFERAT EXPERIENZA NR. DATA	
VERIFICATOR EXPERT		NUME		SC DELGAZ GRID SA	
SPECIFICATIE		SEMNAURA		Proiect nr. 11/2020	
Verificat	ing. Leonida Iulian	Scara	1:1000	Modernizare LEA JT a terenta PT 25 Comanesti, oras Comanesti jud. Bacau	
Proiectat	ing. Iacobsohn Dan	Data	2020	Faza P.T.S.	
Desenat	ing. Iacobsohn Dan			Plan de situatie proiectat	

SERV. CR. BUCUR


HMPX UP MCL 19R

11.09.2020

Circ. 1 conductor - NFA2X 50+3x95+16mmp

VERIFICATOR				
VERIFICATOR EXPERT	NUME	SEMNAURA	CERINTA	REFERAT EXPERTIZA NR. DATA
 	GEN & IUL TRADING Onesti str. Calea Marasesti nr. 10. tel/fax 0234 325.558		Beneficiar	Proiect nr.
				SC DELGAZ GRID SA
SPECIFICATIE	NUME	SEMNAURA	Scara	Titlu proiect:
Verificat	ing. Leonte Iulian		1:1000	Modernizare LEA JT aferenta PT 25 Comanesti, oras Comanesti, jud. Bacau
Proiectat	ing. Iacobsohn Dan		Data	Titlu plansa:
Desenat	ing. Iacobsohn Dan		2020	Plan de situatie proiectat
				Plansa nr. P.3.2

DU = 2.78%; 3.39%
 Isc = 479 A
 L = 520 m

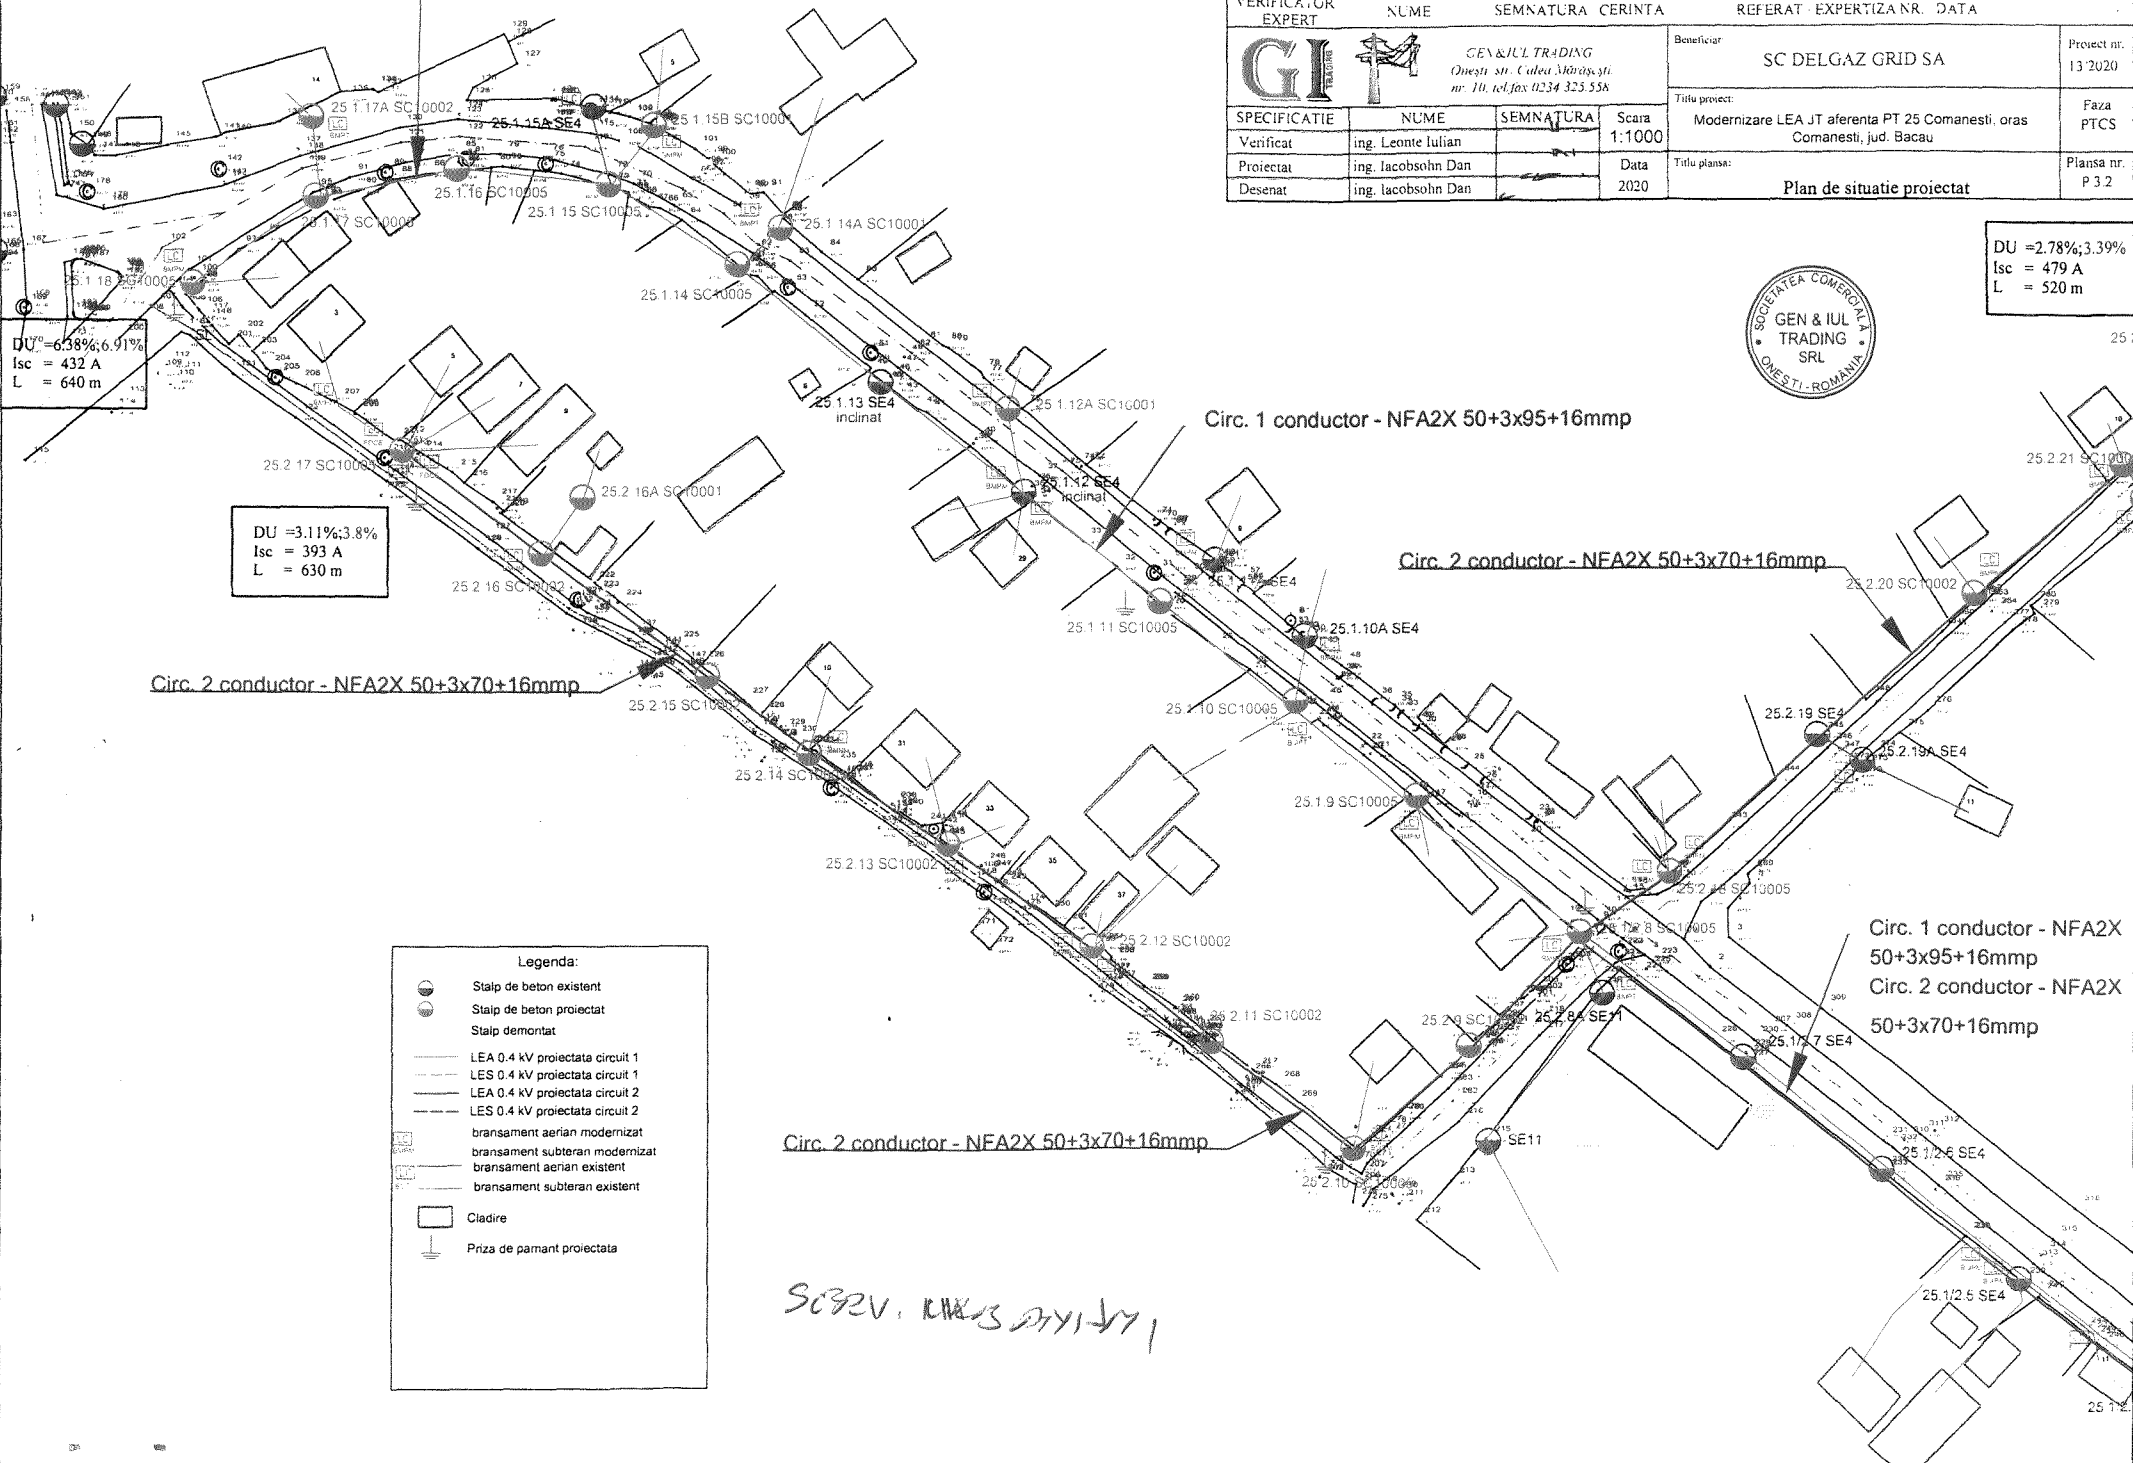

DU = 6.38%; 6.91%
 Isc = 432 A
 L = 640 m

DU = 3.11%; 3.8%
 Isc = 393 A
 L = 630 m

Circ. 2 conductor - NFA2X 50+3x70+16mmp

Circ. 1 conductor - NFA2X 50+3x95+16mmp

Circ. 2 conductor - NFA2X 50+3x70+16mmp

Circ. 1 conductor - NFA2X 50+3x95+16mmp
 Circ. 2 conductor - NFA2X 50+3x70+16mmp

Legenda:

	Stalp de beton existent
	Stalp de beton proiectat
	Stalp demontat
	LEA 0.4 kV proiectata circuit 1
	LES 0.4 kV proiectata circuit 1
	LEA 0.4 kV proiectata circuit 2
	LES 0.4 kV proiectata circuit 2
	bransament aerian modernizat
	bransament subteran modernizat
	bransament aerian existent
	bransament subteran existent
	Cladire
	Priza de pamant proiectata

SC 22V, KMS 2011-171