

**JUDEȚUL BACĂU**  
**CONSILIUL LOCAL AL ORAȘULUI COMĂNEȘTI**  
**HOTĂRÂRE**

privind acordarea dreptului de uz și servitute a unei suprafețe de teren din domeniul public, către S.C. DELGAZ GRID SA pentru lucrarea: „Extindere rețea gaze naturale și branșamente gaze naturale, str. Vasile Alecsandri, oraș Comănești, jud. Bacău”

**Consiliul Local al orașului Comănești, jud. Bacău, întrunit în ședința ordinară din 14.12.2020.**

**Având în vedere:**

- Raportul nr. 44646 din 03.12.2020, formulat de Serviciul Urbanism din cadrul aparatului de specialitate al Primarului orașului Comănești, prin care propune acordarea dreptului de uz și servitute a unei suprafețe de teren de 96,00 mp, din domeniul public, către S.C. DELGAZ GRID SA pentru lucrarea: „Extindere rețea gaze naturale și branșamente gaze naturale, str. Vasile Alecsandri, oraș Comănești, jud. Bacău”;
- Solicitarea primită din partea SC FLAVIA SRL Tg. Ocna;
- Expunerea de motive a Primarului orașului Comănești, nr. 44646 /b din 03.12.2020;
- Avizele comisiilor de specialitate ale Consiliului Local.

**În conformitate cu:**

- Legea nr. 123/2012 a energiei electrice și a gazelor naturale, actualizată, art.12, alin (2), lit. „a” și „c”, alin (4) și a art. 14, alin (3);
- Ordonanța de urgență nr. 57/2019 privind Codul administrativ, Secțiunea a 5-a, art. 349 – “Darea în folosință gratuită a bunurilor proprietate publică”, precum și Planul Urbanistic General al orașului Comănești, Regulamentul General de Urbanism aferent.

**În temeiul art. 129, alin. 2, lit. e, art. 139, alin. 1, art. 196, alin. 1, lit. a, art. 297, alin. 1, lit. d, și art. 197 din O.U. nr. 57/2019 privind Codul administrativ, adoptă următoarea**

**HOTĂRÂRE :**


**Art.1** Consiliul Local Comănești aprobă acordarea dreptului de uz și servitute a unei suprafețe de teren de 96,00 mp, din domeniul public către S.C. DELGAZ GRID SA pe perioada existenței lucrării: „Extindere rețea gaze naturale și branșamente gaze naturale, str. Vasile Alecsandri, oraș Comănești, jud. Bacău”, conform planului anexat.

**Art.2** Predarea - primirea terenului va fi făcută în baza unui proces verbal încheiat între părți după emiterea Autorizație de construire. La recepția finală a lucrării va participa și un reprezentant din partea Unității Administrativ Teritoriale a Orașului Comănești și terenul va fi adus la forma și starea inițială de către constructor la terminarea lucrărilor.

**Art.3** Se vor achita taxele conform HCL nr. 49/2015 din Regulamentul privind condițiile de executare a lucrărilor pe domeniul public și privat al Orașului Comănești la rețelele edilitare.


**Art.4** Prezenta hotărâre se va comunica Instituției Prefectului județului Bacău, Primarului orașului Comănești, S.C. DELGAZ GRID SA, precum și tuturor Direcțiilor, Serviciilor, Compartimentelor interesate din cadrul U.A.T. Orașul Comănești, pentru ducere la îndeplinire și poate fi contestată în termen de 30 de zile de la comunicare la Tribunalul Bacău.

**Președinte de ședință,  
 Consilier local  
 Laic Robert**

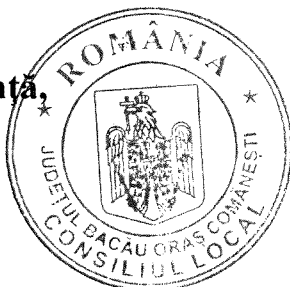

**Contrasemnează,  
 Secretarul orașului  
 jurist Daniela Chirilă**

Nr. 192  
 Din 14 12 2020

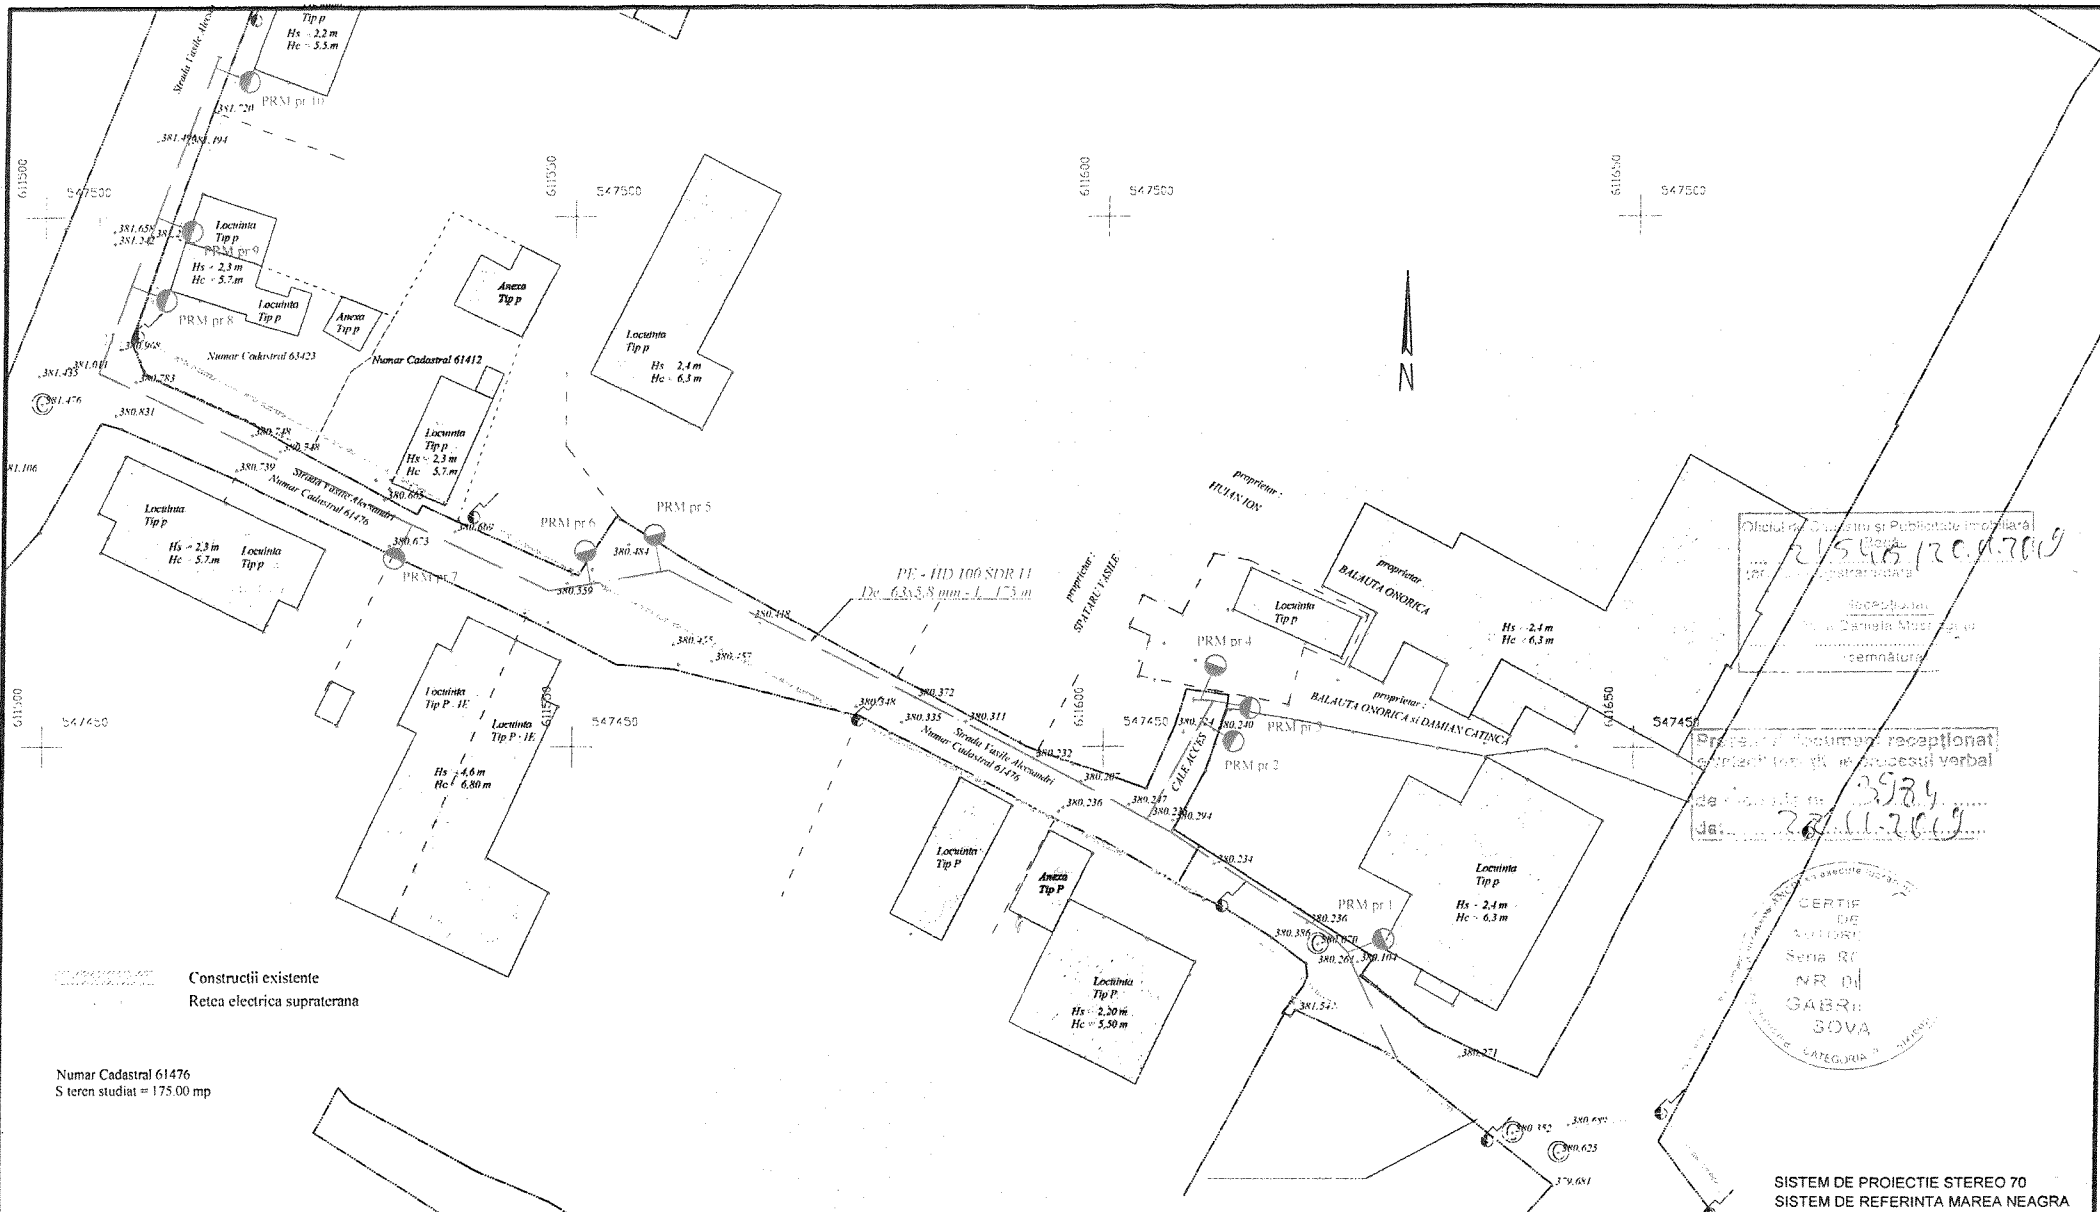

Oficiul de Cadastru și Publicitate Imobiliară  
 Județul Bacău  
 21.5.2019  
 120.0709  
 recepționat  
 de Camera Municipală  
 semnătură

Prezentul document recepționat  
 cuprinde în sine procesul verbal  
 de număr nr. 3984  
 dat la 28.11.2019

CERTIFICAT  
 DE  
 AUTORIZARE  
 Seria RF  
 NR. 101  
 GABRIELA  
 SOVA  
 CATEGORIA 3

SISTEM DE PROIECTIE STEREO 70  
 SISTEM DE REFERINTA MAREA NEAGRA

Numar Cadastral 61476  
 S teren studiat = 175.00 mp

Construcții existente  
 Rețea electrică supratereană

**LEGENDA**

- Conducta gaze naturale presiune redusa existenta OL existenta;
- ==== Bransament gaze naturale presiune redusa existent;
- ==== Conducta gaze naturale presiune redusa proiectata din PE - HD 100 SDR 11, ø 63mm, L = 175,00 m;
- ==== Bransament gaze naturale presiune redusa proiectat din PE 100 SDR 11, ø 32 x 3 mm, Post de reglare masura ;
- ==== Fiting de tranzitie proiectat.

<b>P.F.A. SOVA GABRIELA</b> Autorizatie : Seria RO-BC-F, Nr. 0028		BENEFICIAR	PROIECT NR.
		<b>S.C. DELGAZ GRID S.A.</b>	--- / 2019
SPECIFICATIE STUDII TOPO		AMPLASAMENT	FAZA
		Oras Comanesti, Strada Vasile Alecsandri, Judet Bacau	D.T.A.C.
NUME	SEMNTATURA	SCARA	Documentatie de construire:
Ing. Sova Gabriela		1:500	EXTINDERE REȚEA GAZE NATURALE SI BRANSAMENTE GAZE NATURALE
DATA		2019	TITLUL PLANSEI
			<b>A1</b>
		DENUMIRE OBIECT	PLAN TOPOGRAFIC