

20.

**JUDEȚUL BACĂU**  
**CONSILIUL LOCAL AL ORAȘULUI COMĂNEȘTI**  
**HOTĂRÂRE**

privind acordarea dreptului de uz și servitute a unei suprafețe de teren din domeniul public, către S.C. DELGAZ GRID SA pentru lucrarea: „Extindere rețea gaze naturale și branșamente, str. M.Kogălniceanu, oraș Comănești, jud. Bacău”

**Consiliul Local al orașului Comănești, jud. Bacău, întrunit în ședința ordinară din 14.12.2020.**

**Având în vedere:**

- Raportul nr. 44648 din 03.12.2020, formulat de Serviciul Urbanism din cadrul aparatului de specialitate al Primarului orașului Comănești, prin care propune acordarea dreptului de uz și servitute a unei suprafețe de teren de 70,00 mp, din domeniul public, către S.C. DELGAZ GRID SA pentru lucrarea: „Extindere rețea gaze naturale și branșamente, str. M.Kogălniceanu, oraș Comănești, jud. Bacău”;

- Solicitarea primită din partea SC FLAVIA SRL Tg. Ocna;
- Expunerea de motive a Primarului orașului Comănești, nr. 44648/b din 03.12.2020;
- Avizele comisiilor de specialitate ale Consiliului Local.

**În conformitate cu:**

- Legea nr. 123/2012 a energiei electrice și a gazelor naturale, actualizată, art.12, alin (2), lit. „a” și „c”, alin (4) și a art. 14, alin (3);

- Ordonanța de urgență nr. 57/2019 privind Codul administrativ, Secțiunea a 5-a, art. 349 – “Darea în folosință gratuită a bunurilor proprietate publică”, precum și Planul Urbanistic General al orașului Comănești, Regulamentul General de Urbanism aferent.

**În temeiul art. 129, alin. 2, lit. e, art. 139, alin. 1, art. 196, alin. 1, lit. a, art. 297, alin. 1, lit. d, și art. 197 din O.U. nr. 57/2019 privind Codul administrativ, adoptă următoarea**

**HOTĂRÂRE :**

**Art.1** Consiliul Local Comănești aprobă acordarea dreptului de uz și servitute a unei suprafețe de teren de 70,00 mp, din domeniul public către S.C. DELGAZ GRID SA pe perioada existenței lucrării: „Extindere rețea gaze naturale și branșamente, str. M.Kogălniceanu, oraș Comănești, jud. Bacău”, conform planului anexat.

**Art.2** Predarea - primirea terenului va fi făcută în baza unui proces verbal încheiat între părți după emiterea Autorizație de construire. La recepția finală a lucrării va participa și un reprezentant din partea Unității Administrativ Teritoriale a Orașului Comănești și terenul va fi adus la forma și starea inițială de către constructor la terminarea lucrărilor.

**Art.3** Se vor achita taxele conform HCL nr. 49/2015 din Regulamentul privind condițiile de executare a lucrărilor pe domeniul public și privat al Orașului Comănești la rețelele edilitare.


**Art.4** Prezenta hotărâre se va comunica Instituției Prefectului județului Bacău, Primarului orașului Comănești, S.C. DELGAZ GRID SA, precum și tuturor Direcțiilor, Serviciilor, Compartimentelor interesate din cadrul U.A.T. Orașul Comănești, pentru ducere la îndeplinire și poate fi contestată în termen de 30 de zile de la comunicare la Tribunalul Bacău.

**Președinte de ședință,  
Consilier local  
Laic Robert**





**Contrasemnează,  
Secretarul orașului  
jurist Daniela Chirilă**

Nr. 194  
Din 14.12.2020

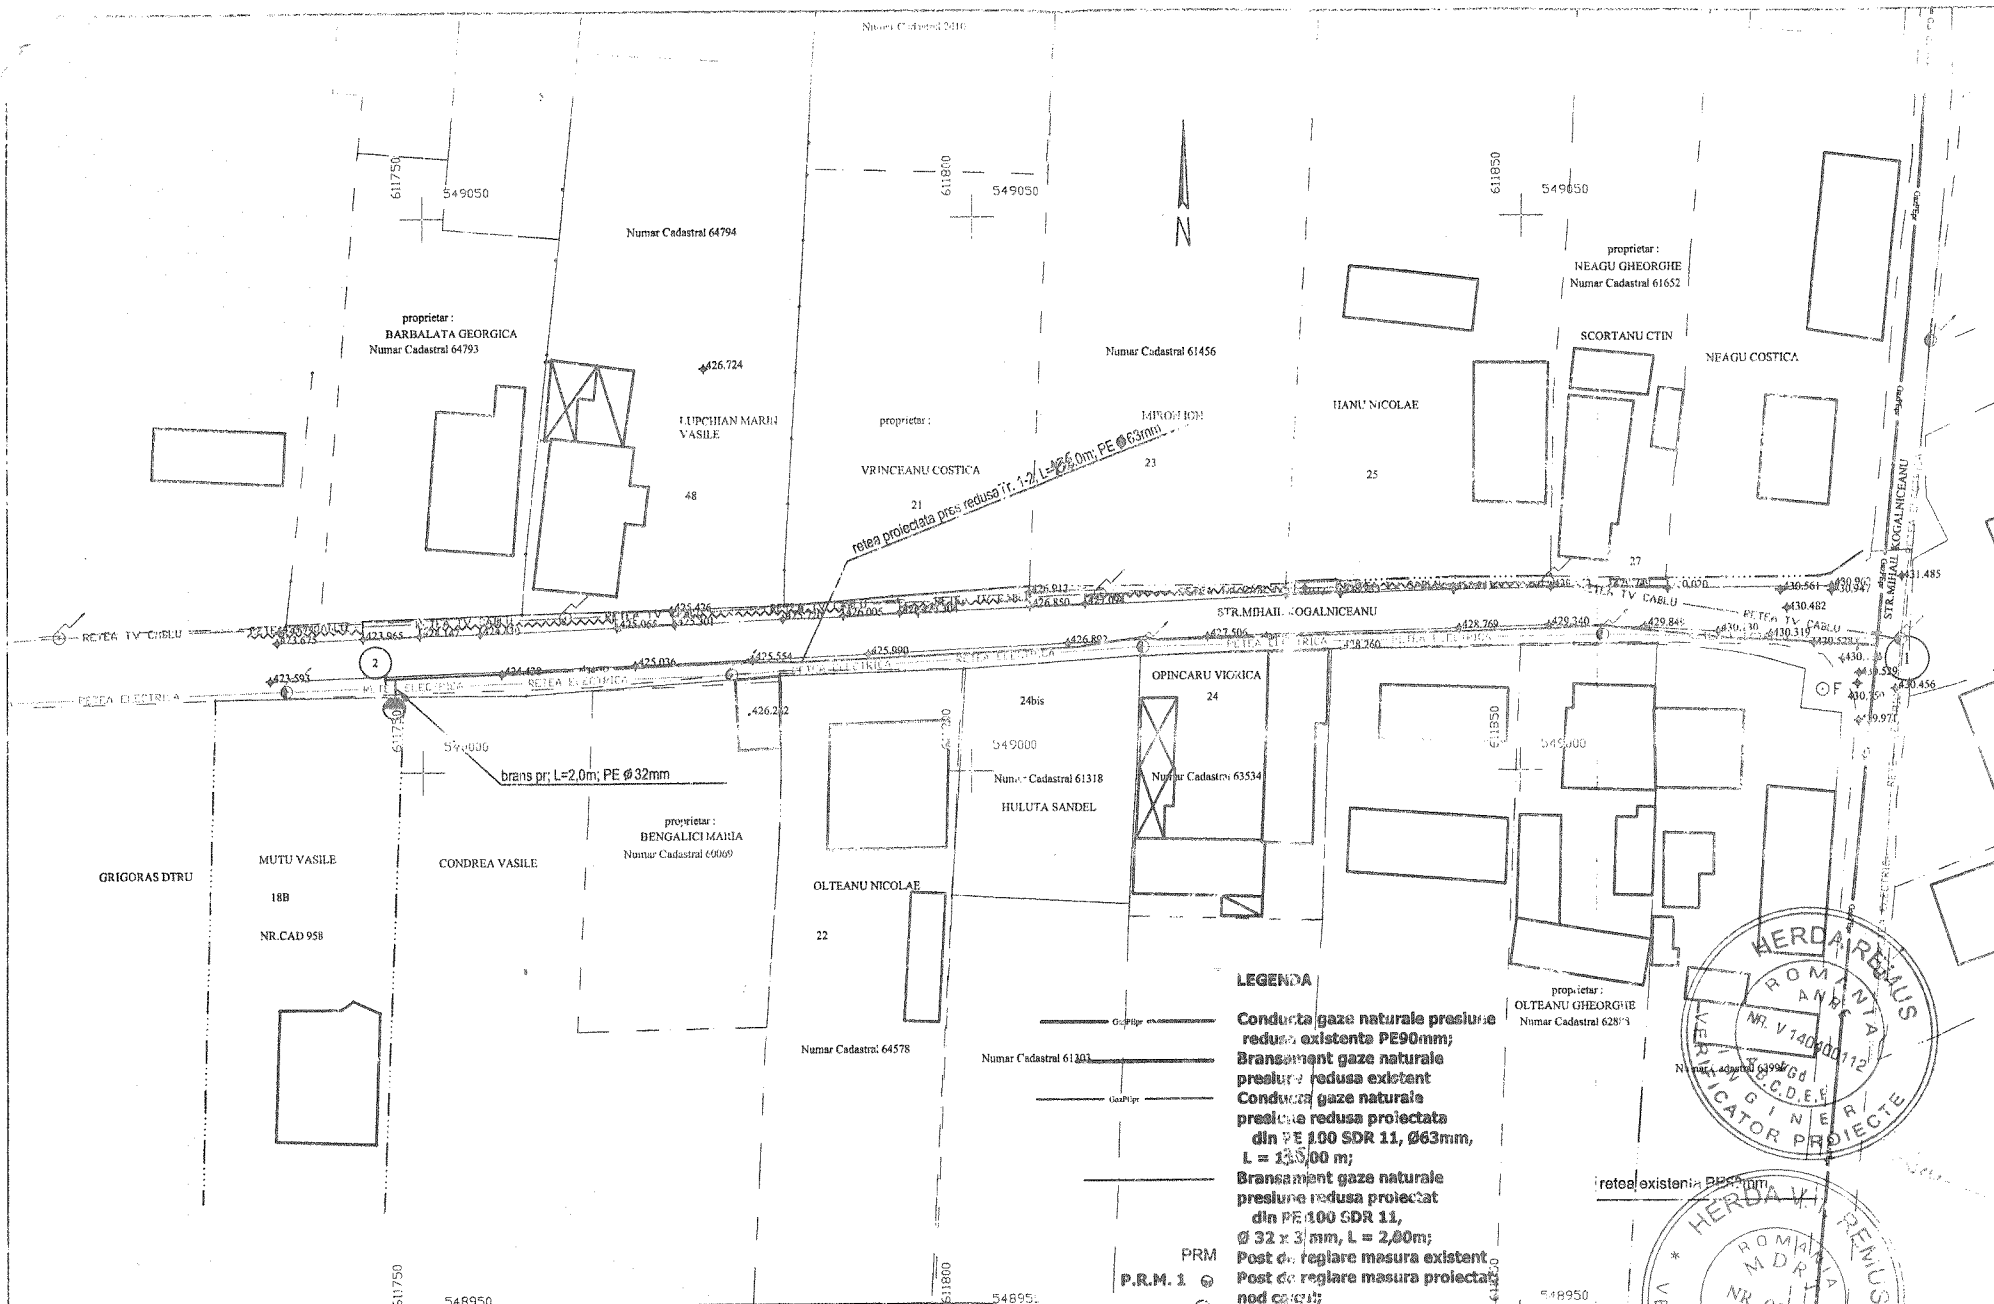

**LEGENDA**

— Conducta gaze naturale presiune redusa, existente PE90mm;  
 — Bransament gaze naturale presiune redusa existent  
 — Conducta gaze naturale proiectata presiune redusa proiectata din PE 100 SDR 11, Ø63mm, L = 133,00 m;  
 — Bransament gaze naturale presiune redusa proiectat din PE 100 SDR 11, Ø 32 x 3 mm, L = 2,00m;  
 — Post de reglare masura existent  
 — Post de reglare masura proiectat nod cascut;  
 — TEU ECAL PE63/63mm

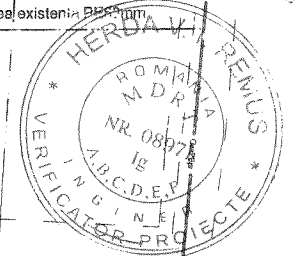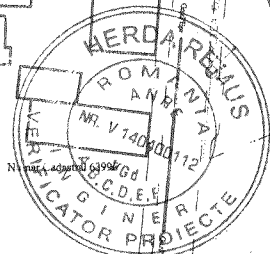

<b>S. C. PROIECT INSTAL S.R.L.</b>			<b>Denumire proiect:</b> Extindere retea si bransament gaze naturale presiune redusa		Planşa nr. <b>G1</b>
104/1371/2003, CUI 15854788 e-mail: branoaea@yahoo.com, tel: 0238.461942			Beneficiari: <b>MUTU VASILE</b> Adresa: COMANESTI str. MIHAIL KOGALNICEANU NR.18B jud. Bacau		
Elaboratori	Numele	Semnatura	Scara 1:500	Titlu planşă:	PLAN DE SITUATIE
Verificat	Ing. Branoaea Gabriela				
Proiectat	Ing. Branoaea Gabriela				
Data: 02.2020					