

## CONSILIUL LOCAL AL ORAȘULUI COMĂNEȘTI HOTĂRÂRE

privind acordarea dreptului de uz și servitute pentru o suprafață de teren din domeniul public, către S.C. DELGAZ GRID SA pentru lucrarea: „Racordarea unui loc de consum nou definitiv”, str. Cireșoia, nr. 235, oraș Comănești, jud. Bacău

**Consiliul Local al orașului Comănești, jud. Bacău, întrunit în ședința ordinară din 22.10.2021.**

**Având în vedere:**

- Raportul de specialitate nr. 44769 din 08.10.2021, formulat de Serviciul Urbanism din cadrul aparatului de specialitate al Primarului orașului Comănești, prin care propune acordarea dreptului de uz și servitute pentru o suprafață de teren de 1 mp, din domeniul public, către S.C. DELGAZ GRID SA pentru lucrarea: „Racordarea unui loc de consum nou definitiv”, str. Cireșoia, nr. 235, oraș Comănești, jud. Bacău;
- Solicitarea primită din partea SC DELGAZ GRID SA prin SC A&C Fill Group SRL;
- Referatul de aprobare al Primarului orașului Comănești, nr. 44769/b din 08.10.2021;
- Avizele comisiilor de specialitate ale Consiliului Local.

**În conformitate cu:**

- Legea nr. 123/2012 a energiei electrice și a gazelor naturale, actualizată, art.12, alin (2), lit. „a” și „c”, alin (4) și art. 14, alin (3);
- Ordonanța de urgență nr. 57/2019 privind Codul administrativ, Secțiunea a 5-a, art. 349 – “Darea în folosință gratuită a bunurilor proprietate publică”, precum și Planul Urbanistic General al orașului Comănești, Regulamentul General de Urbanism aferent.

**În temeiul art. 129, alin. 2, lit. e, art. 139, alin. 1, art. 196, alin. 1, lit. a, art. 297, alin. 1, lit. d, și art. 197 din O.U. nr. 57/2019 privind Codul administrativ, adoptă următoarea**

## HOTĂRÂRE :

**Art.1** Consiliul Local Comănești aprobă acordarea dreptului de uz și servitute pentru o suprafață de teren de 1 mp din domeniul public, către S.C. DELGAZ GRID SA pe perioada existenței lucrării: „Racordarea unui loc de consum nou definitiv”, str. Cireșoia, nr. 235, oraș Comănești, jud. Bacău, pentru montarea unui stâlp intermediar nou, conform planului anexat.

**Art.2** Predarea - primirea terenului va fi făcută în baza unui proces verbal încheiat între părți după emiterea Autorizație de construire. La recepția finală a lucrării va participa și un reprezentant din partea Unității Administrativ Teritoriale a Orașului Comănești.

**Art.3** Se vor achita taxele conform HCL nr. 49/2015 din Regulamentul privind condițiile de executare a lucrărilor pe domeniul public și privat al Orașului Comănești la rețelele edilitare.




**Art.4** Prezenta hotărâre se va comunica Instituției Prefectului județului Bacău, Primarului orașului Comănești, S.C. DELGAZ GRID SA, precum și tuturor Direcțiilor, Serviciilor, Compartimentelor interesate din cadrul U.A.T. Orașul Comănești, pentru ducere la îndeplinire și poate fi contestată în termen de 30 de zile de la comunicare la Tribunalul Bacău.

**Președinte de ședință  
Consilier local  
Cozma Florin Ionuț**



**Contrasemnează,  
Secretar general  
jurist Daniela Chirilă**

Nr. 134  
Din. 22.10.2021

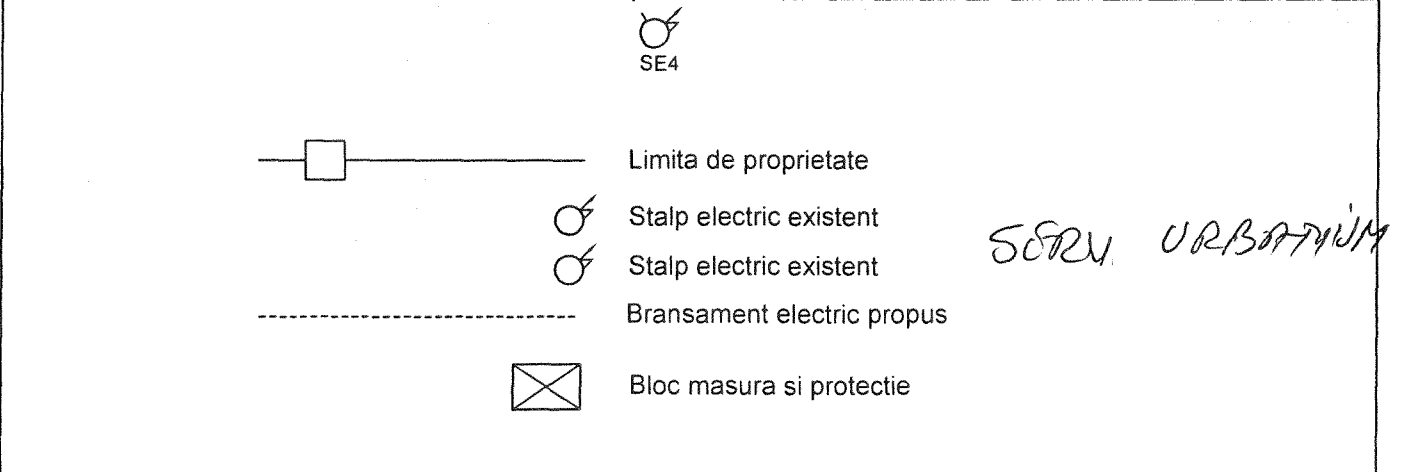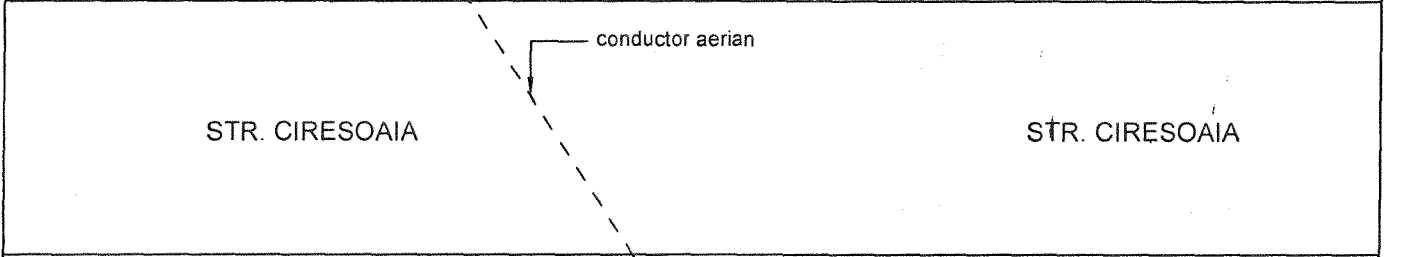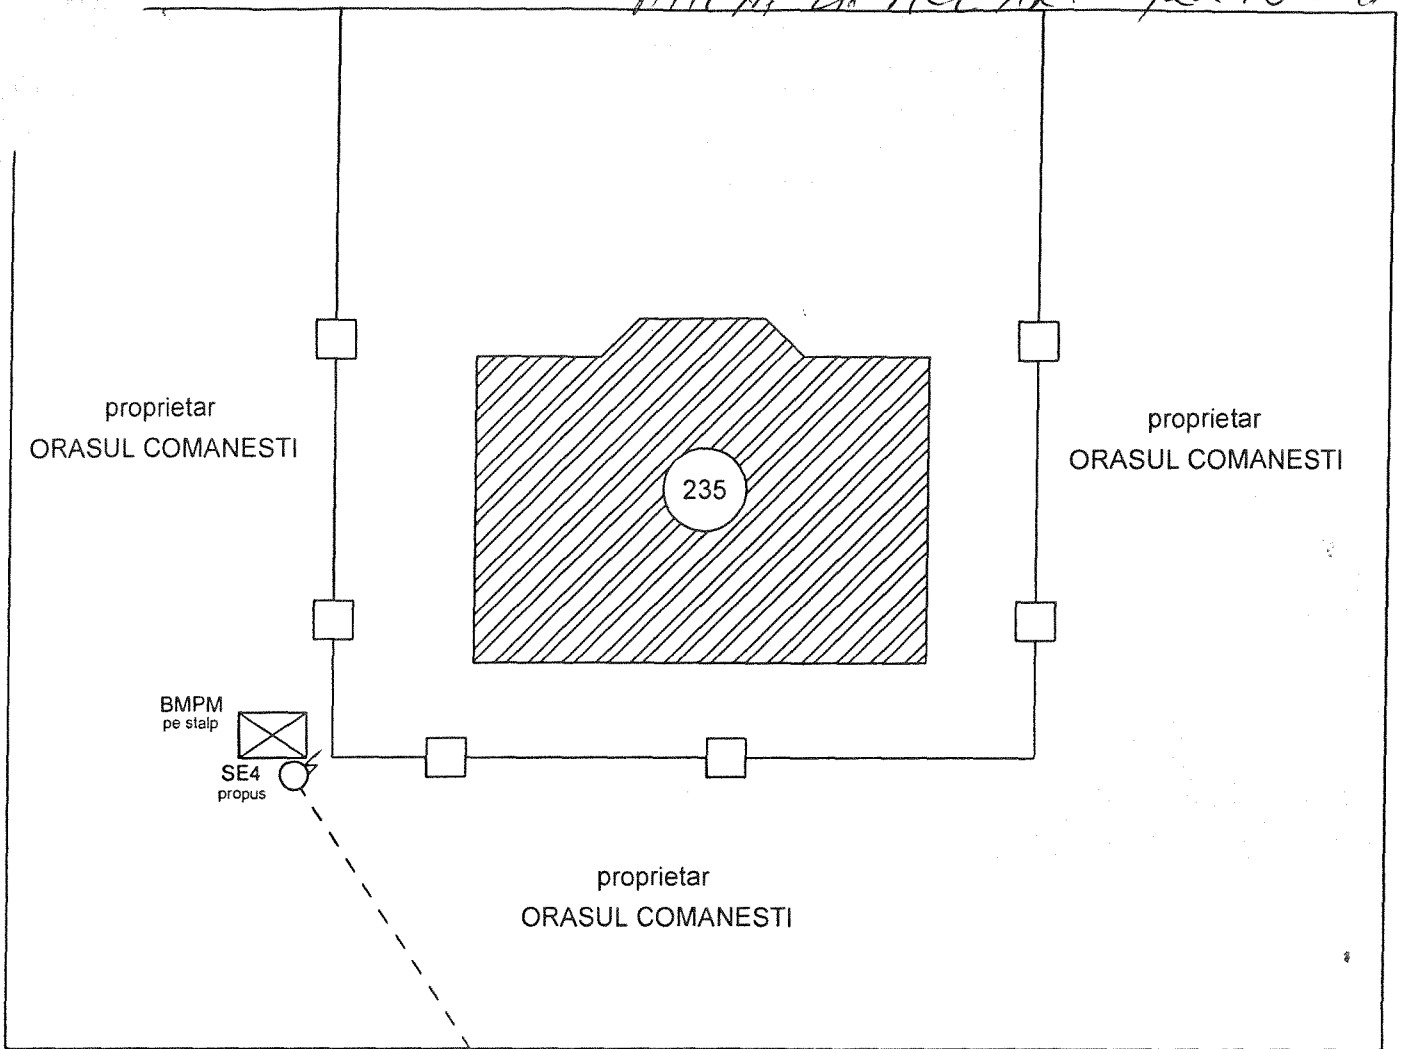


SEPN URBANISM



PROIECTARE - EXECUTIE  
BRANSAMENTE ELECTRICE

Obiectiv - Imobil  
Comanesti, str. Ciresoai a, nr.235  
Beneficiar - CELMARE MARIUS

**SC A&C FILL GROUP SRL**

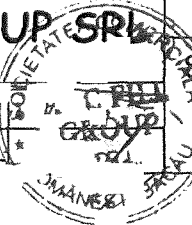

Desenat	teh. FILIP ANISOARA	Scara	PLAN DE SITUATIE	GO
Verificat	ing. CIOLPAN MARICEL	1:500		