

# JUDEȚUL BACĂU

## CONSILIUL LOCAL AL ORAȘULUI COMĂNEȘTI HOTĂRÂRE

privind acordarea dreptului de uz și servitute pentru o suprafață de teren din domeniul public, către S.C. DELGAZ GRID SA pentru lucrarea: „Conductă și bransament gaze naturale presiune redusă”, str. Liceului, nr. 2A, oraș Comănești, jud. Bacău

**Consiliul Local al orașului Comănești, jud. Bacău, întrunit în ședința ordinară din 26.11.2021.**

**Având în vedere:**

- Raportul de specialitate nr. 48175 din 16.11.2021, formulat de Serviciul Urbanism din cadrul aparatului de specialitate al Primarului orașului Comănești, prin care propune acordarea dreptului de uz și servitute pentru o suprafață de teren de 14,80 mp, din domeniul public, către SC DELGAZ GRID SA pentru lucrarea: „Conductă și bransament gaze naturale presiune redusă”, str. Liceului, nr. 2A, oraș Comănești, jud. Bacău;
- Solicitarea primită din partea SC DELGAZ GRID SA prin SC INSTGAZ SRL, Bacău;
- Referatul de aprobare al Primarului orașului Comănești, nr. 48175/b din 16.11.2021;
- Avizele comisiilor de specialitate ale Consiliului Local.

**În conformitate cu:**

- Legea nr. 123/2012 a energiei electrice și a gazelor naturale, actualizată, art.12, alin (2), lit. „a” și „c”, alin (4) și a art. 14, alin (3);
- Ordonanța de urgență nr. 57/2019 privind Codul administrativ, Secțiunea a 5-a, art. 349 – “Darea în folosință gratuită a bunurilor proprietate publică”, precum și Planul Urbanistic General al orașului Comănești, Regulamentul General de Urbanism aferent.

**În temeiul art. 129, alin. 2, lit. e, art. 139, alin. 1, art. 196, alin. 1, lit. a, art. 297, alin. 1, lit. d și art. 197 din O.U.G. nr. 57/2019 privind Codul administrativ, adoptă următoarea**

## HOTĂRÂRE :

**Art.1** Consiliul Local Comănești aprobă acordarea dreptului de uz și servitute pentru o suprafață de teren de 14,80 mp, din domeniul public, către SC DELGAZ GRID SA pe perioada existenței lucrării: „Conductă și bransament gaze naturale presiune redusă”, str. Liceului, nr. 2A, oraș Comănești, jud. Bacău, conform planului anexat.

**Art.2** Predarea - primirea terenului va fi făcută în baza unui proces verbal încheiat între părți după emiterea Autorizație de construire. La recepția finală a lucrării va participa și un reprezentant din partea Unității Administrativ Teritoriale a Orașului Comănești.

**Art.3** Se vor achita taxele conform HCL nr. 49/2015 din Regulamentul privind condițiile de executare a lucrărilor pe domeniul public și privat al Orașului Comănești la rețelele edilitare.

**Art.4** Prezenta hotărâre se va comunica Instituției Prefectului județului Bacău, Primarului orașului Comănești, SC DELGAZ GRID SA, precum și tuturor Direcțiilor, Serviciilor, Compartimentelor interesate din cadrul U.A.T. Orașul Comănești, pentru ducere la îndeplinire și poate fi contestată în termen de 30 de zile de la comunicare la Tribunalul Bacău.


**Președinte de ședință,  
Consilier local  
Prisacariu Elena Mihaela**



**Contrasemnează,  
Secretar general  
jurist Daniela Chirilă**


Nr. 160  
Din. 26.11.2021

ANEXA CADRUL NR. 126112021

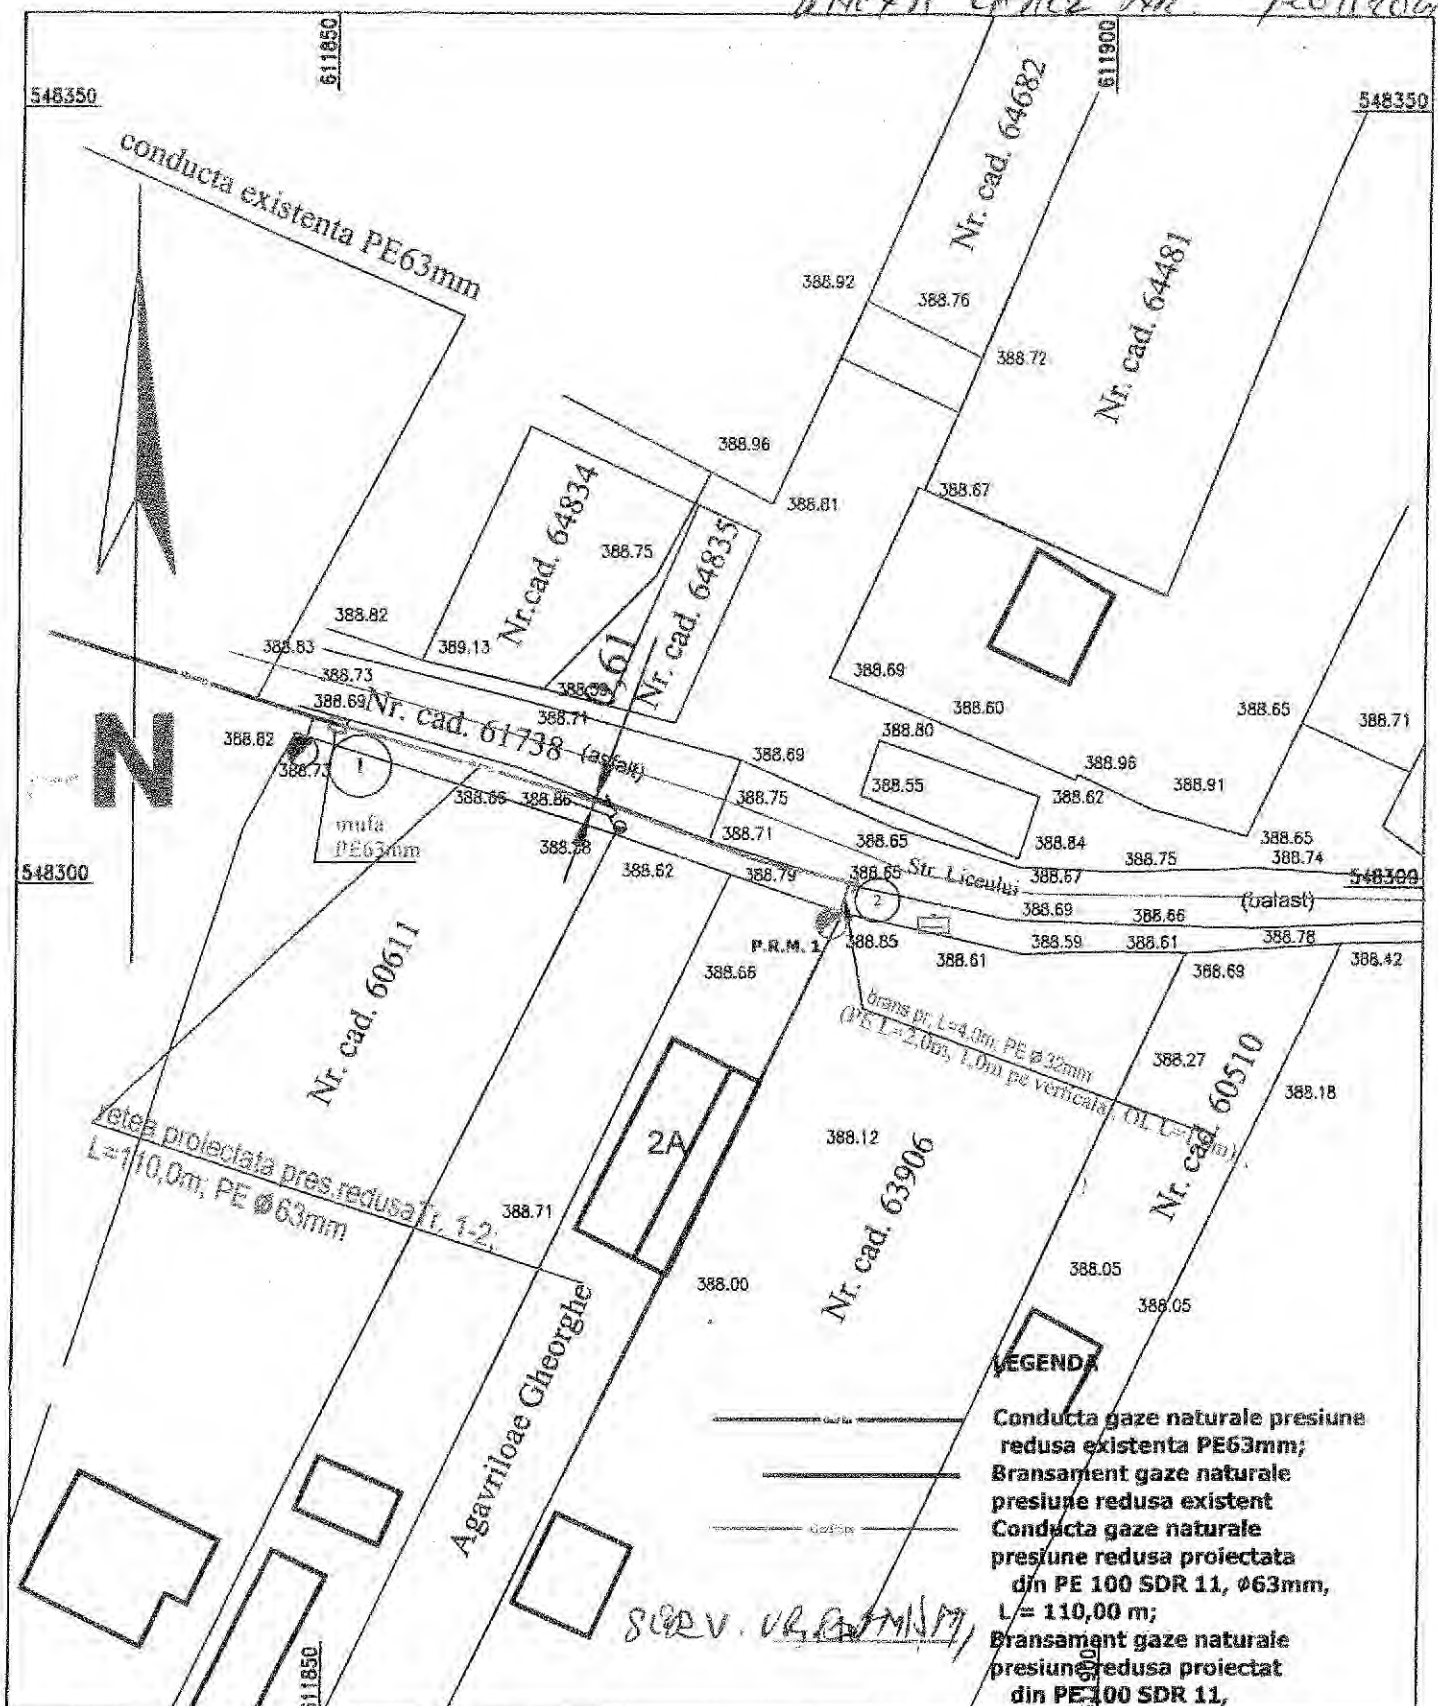

Sistem de proiectie STEREO - 70  
Sistem de referinta altimetric M. NEAGRA - 1975

PRM Post de reglare masura existent  
P.R.M. 1 Post de reglare masura proiectat;  
nod calcul;

 <b>S.C. INSTGAZ S.R.L.</b>			Distribuitor: DELGAZ GRID S.A. Solicitanti: AGAVRILOAE GHEORGHE COMANESTI, SAT COMANESTI, STR. LICEULUI, NR 2A Jud. Bacau		Proiect nr. ..... / 2021
SPECIFICATIE	NUME	SEMNAT	Scara: 1:500	Faza:	
PROIECTAT	ing. Biro Barna			conducta si bransament si post de reglare gaze naturale presiune redusa	
VERIFICAT	ing. Blag T.		Data: 2021	Plan de situatie	
	ing. Biro Barna			Plansa nr. G1	