

JUDEȚUL BACĂU

CONSILIUL LOCAL AL ORAȘULUI COMĂNEȘTI HOTĂRÂRE

privind acordarea dreptului de uz și servitute pentru o suprafață de teren din domeniul public, către S.C. DELGAZ GRID SA pentru lucrarea: „Conductă și branșament gaze naturale presiune redusă”, str. Vrânceanu, nr. 16, oraș Comănești, jud. Bacău

Consiliul Local al orașului Comănești, jud. Bacău, întrunit în ședința ordinară din 26.11.2021.

Având în vedere:

- Raportul de specialitate nr. 48176 din 16.11..2021, formulat de Serviciul Urbanism din cadrul aparatului de specialitate al Primarului orașului Comănești, prin care propune acordarea dreptului de uz și servitute pentru o suprafață de teren de 68,80 mp, din domeniul public, către S.C. DELGAZ GRID SA pentru lucrarea: „Conductă și branșament gaze naturale presiune redusă”, str. Vrânceanu, nr. 16, oraș Comănești, jud. Bacău;

- Solicitarea primită din partea SC DELGAZ GRID SA prin SC INSTGAZ SRL, Bacău;
- Referatul de aprobare al Primarului orașului Comănești, nr. 48176/b din 16.11.2021;
- Avizele comisiilor de specialitate ale Consiliului Local.

În conformitate cu:

- Legea nr. 123/2012 a energiei electrice și a gazelor naturale, actualizată, art.12, alin (2), lit. „a” și „c”, alin (4) și a art. 14, alin (3);

- Ordonanța de urgență nr. 57/2019 privind Codul administrativ, Secțiunea a 5-a, art. 349 – “Darea în folosință gratuită a bunurilor proprietate publică”, precum și Planul Urbanistic General al orașului Comănești, Regulamentul General de Urbanism aferent.

În temeiul art. 129, alin. 2, lit. e, art. 139, alin. 1, art. 196, alin. 1, lit. a, art. 297, alin. 1, lit. d, și art. 197 din O.U.G. nr. 57/2019 privind Codul administrativ, adoptă următoarea

HOTĂRÂRE :

Art.1 Consiliul Local Comănești aprobă acordarea dreptului de uz și servitute pentru o suprafață de teren de 68,80 mp, din domeniul public, către S.C. DELGAZ GRID SA pe perioada existenței lucrării: „Conductă și branșament gaze naturale presiune redusă”, str. Vrânceanu, nr. 16, oraș Comănești, jud. Bacău, conform planului anexat.

Art.2 Predarea - primirea terenului va fi făcută în baza unui proces verbal încheiat între părți după emiterea Autorizație de construire. La recepția finală a lucrării va participa și un reprezentant din partea Unității Administrativ Teritoriale a Orașului Comănești.

Art.3 Se vor achita taxele conform HCL nr. 49/2015 din Regulamentul privind condițiile de executare a lucrărilor pe domeniul public și privat al Orașului Comănești la rețelele edilitare.

Art.4 Prezenta hotărâre se va comunica Instituției Prefectului județului Bacău, Primarului orașului Comănești, SC DELGAZ GRID SA, precum și tuturor Direcțiilor, Serviciilor, Compartimentelor interesate din cadrul U.A.T. Orașul Comănești, pentru ducere la îndeplinire și poate fi contestată în termen de 30 de zile de la comunicare la Tribunalul Bacău.

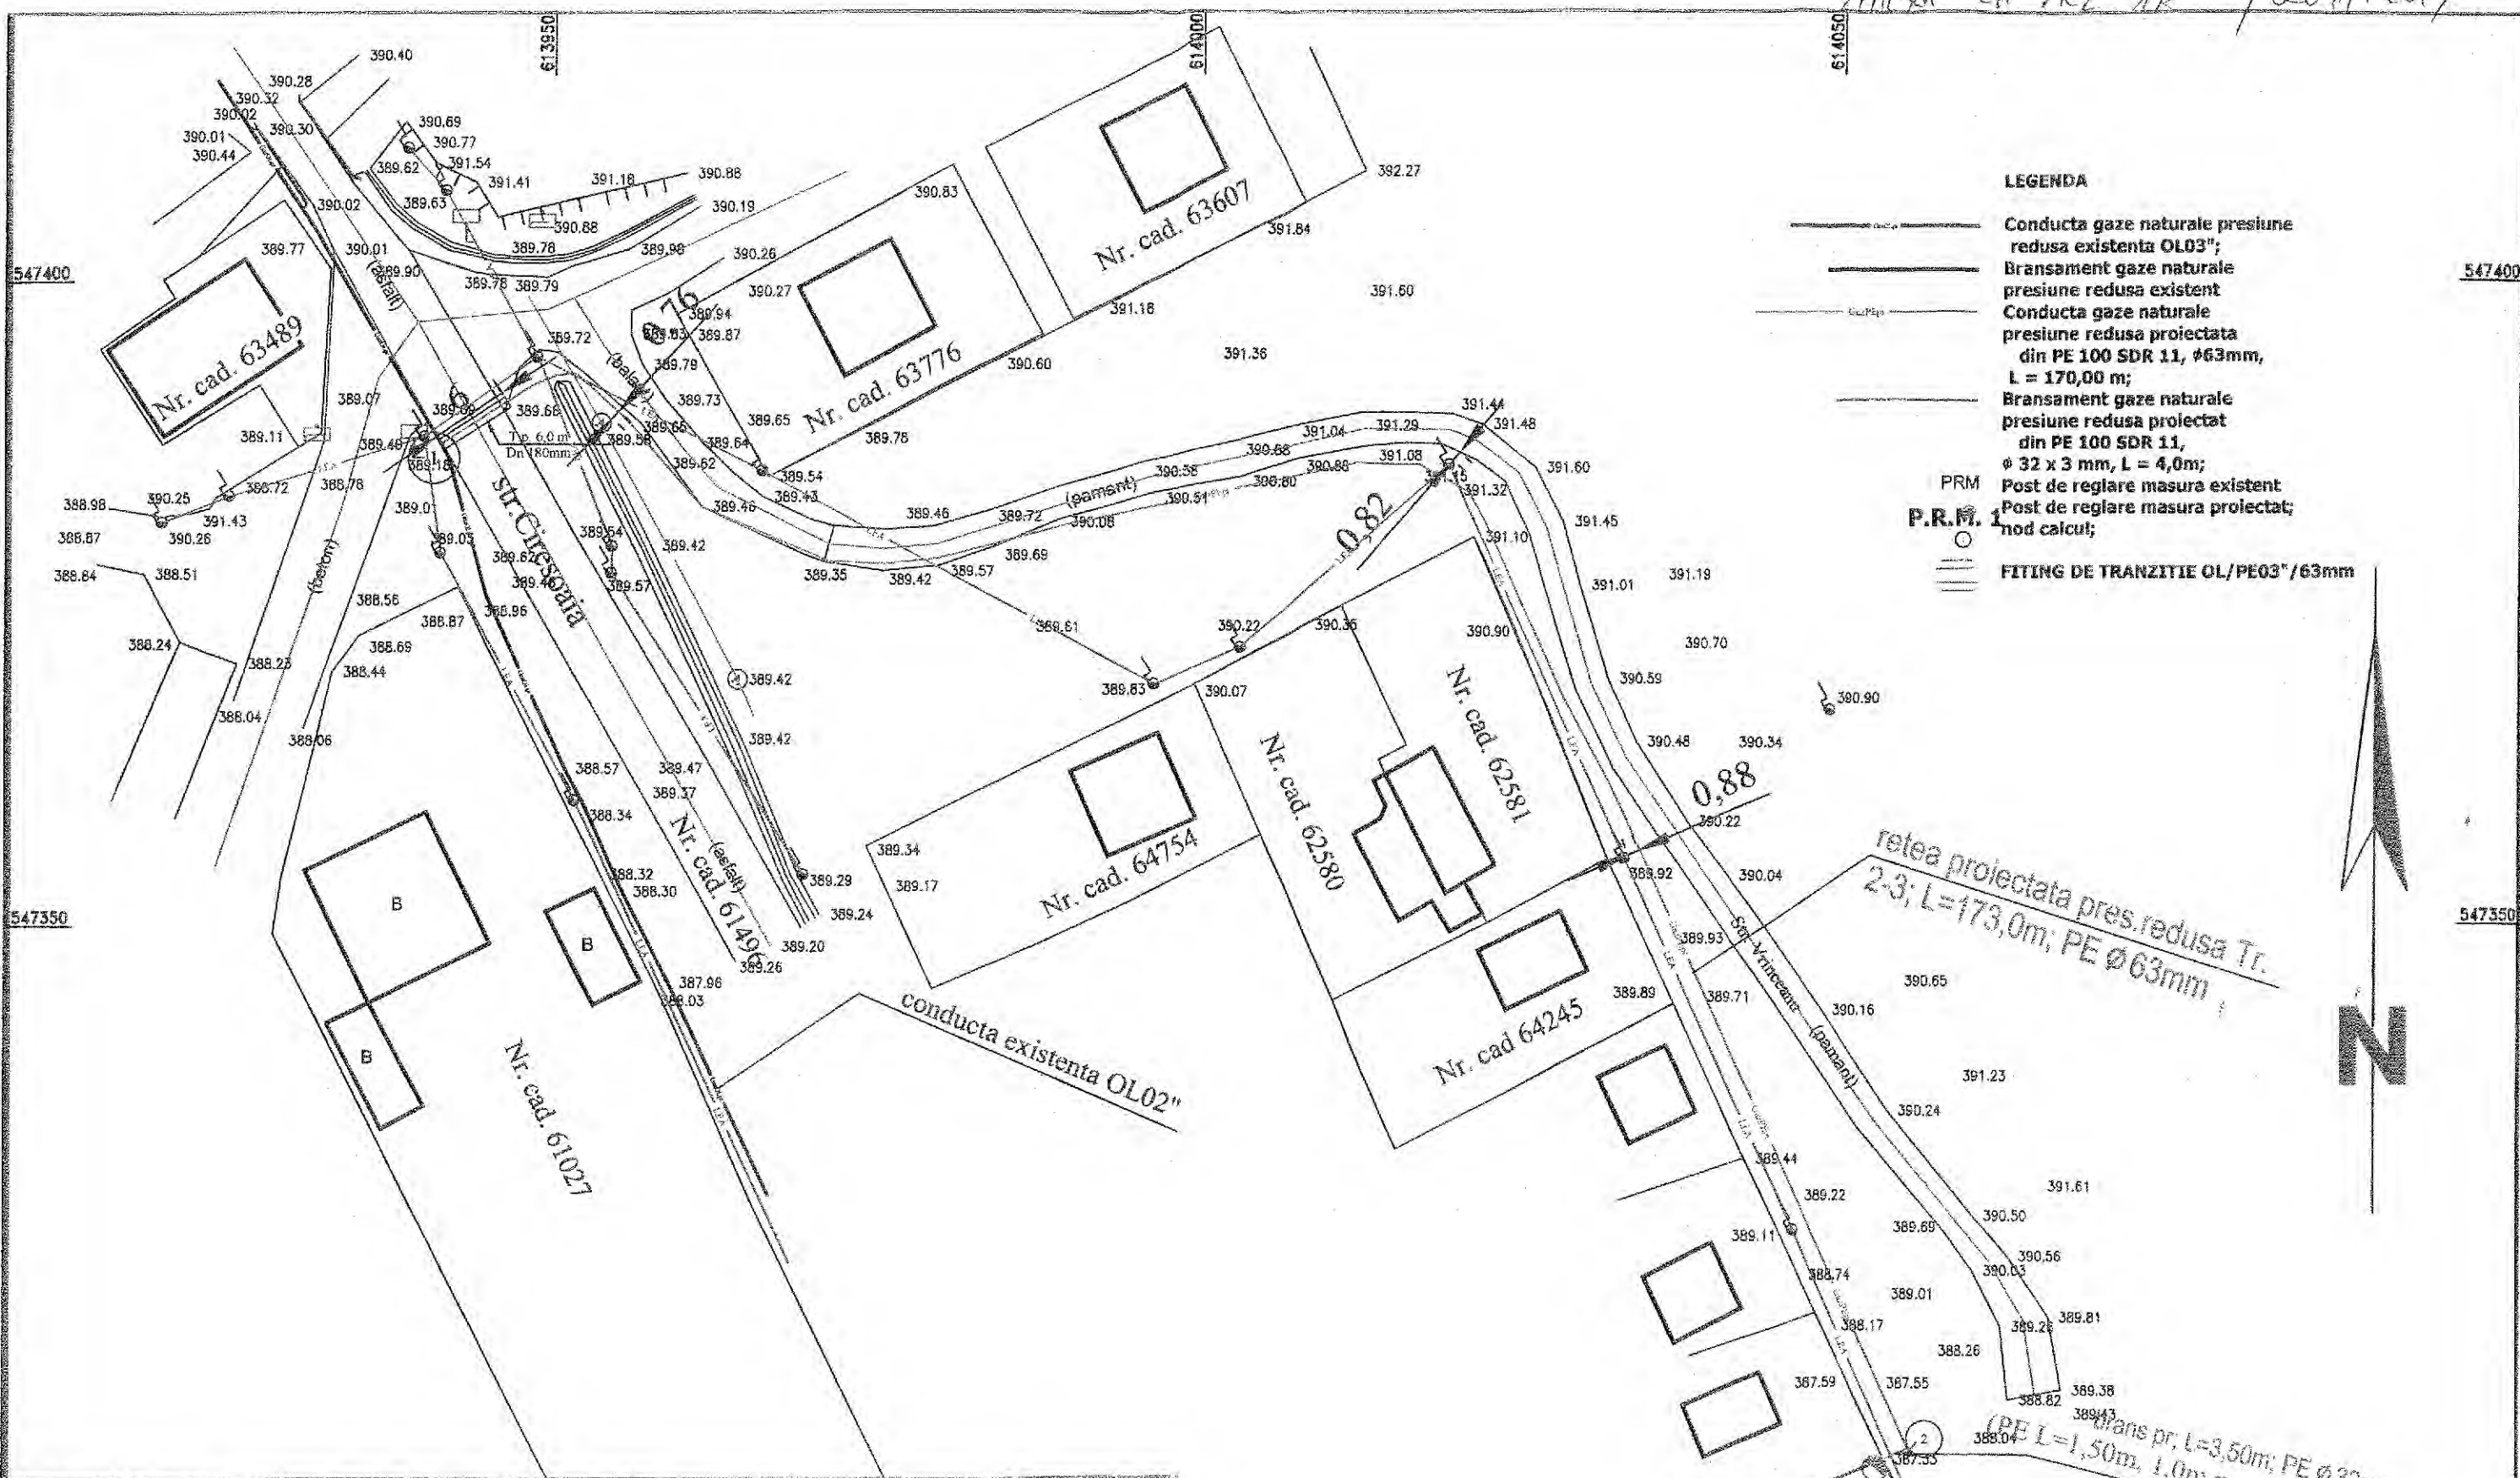
**Președinte de ședință,
Consilier local
Prisacariu Elena Mihaela**



**Contrasemnează,
Secretar general
jurist Daniela Chirilă**



Nr. 161
Din. 26.11.2021

MARCA LA FIC NR / 2011/201



- LEGENDA**
- Conducta gaze naturale presiune redusa existenta OL03";
 - Bransament gaze naturale presiune redusa existent
 - Conducta gaze naturale presiune redusa proiectata din PE 100 SDR 11, $\phi 63\text{mm}$, L = 170,00 m;
 - Bransament gaze naturale presiune redusa proiectat din PE 100 SDR 11, $\phi 32 \times 3 \text{ mm}$, L = 4,0m;
 - PRM Post de reglare masura existent
 - P.R.M. 1 Post de reglare masura proiectat; nod calcul;
 - FITING DE TRANZITIE OL/PE03" /63mm

Sistem de proiectie STEREO - 70
 547300 Sistem de referinta altimetric M. NEAGRA - 1975

 S.C. INSTOGAZ S.R.L.		Distribuitor: DELGAZ GRID S.A. Solicitanti: ANTAL MIHAI COMANESTI, STR. VRINCEANU, NR 16 jud Bacau		Proiect nr. / 2021	
SPECIFICATIE PROIECTAT VERIFICAT DESENAT	NUME ing. Biro Barna ing. Blag T. ing. Biro Barna	SEMNATURA 	Scara: 1:500 Data: 2021	conducta si bransament si post de reglare gaze naturale presiune redusa PLAN DE SITUATIE	Faza: Plansa nr. G1

retea proiectata pres.redusa Tr. 2-3; L=173,0m; PE $\phi 63\text{mm}$

Str. Vrinceanu (pavament)

Tr. 2-3; L=3,50m; PE $\phi 32\text{mm}$
 (PE L=1,50m, 1,0m pe verticala, OL L=1,0m)

SERV. URBANISM,