

JUDEȚUL BACĂU

CONSILIUL LOCAL AL ORAȘULUI COMĂNEȘTI HOTĂRÂRE

privind acordarea dreptului de uz și servitute pentru o suprafață de teren din domeniul public, către S.C. DELGAZ GRID SA pentru lucrarea: „Conductă și branșament gaze naturale presiune redusă”, str. Combinatului, nr. 9, oraș Comănești, jud. Bacău

Consiliul Local al orașului Comănești, jud. Bacău, întrunit în ședința ordinară din 26.11.2021.

Având în vedere:

- Raportul de specialitate nr. 48178 din 16.11.2021, formulat de Serviciul Urbanism din cadrul aparatului de specialitate al Primarului orașului Comănești, prin care propune acordarea dreptului de uz și servitute pentru o suprafață de teren de 44,80 mp, din domeniul public, către S.C. DELGAZ GRID SA pentru lucrarea: „Conductă și branșament gaze naturale presiune redusă”, str. Combinatului, nr. 9, oraș Comănești, jud. Bacău;

- Solicitarea primită din partea SC DELGAZ GRID SA prin SC INSTGAZ SRL, Bacău;
- Referatul de aprobare al Primarului orașului Comănești, nr. 48178/b din 16.11.2021;
- Avizele comisiilor de specialitate ale Consiliului Local.

În conformitate cu:

- Legea nr. 123/2012 a energiei electrice și a gazelor naturale, actualizată, art.12, alin (2), lit. „a” și „c”, alin (4) și a art. 14, alin (3);

- Ordonanța de urgență nr. 57/2019 privind Codul administrativ, Secțiunea a 5-a, art. 349 – “Darea în folosință gratuită a bunurilor proprietate publică”, precum și Planul Urbanistic General al orașului Comănești, Regulamentul General de Urbanism aferent.

În temeiul art. 129, alin. 2, lit. e, art. 139, alin. 1, art. 196, alin. 1, lit. a, art. 297, alin. 1, lit. d și art. 197 din O.U.G. nr. 57/2019 privind Codul administrativ, adoptă următoarea

HOTĂRÂRE :

Art.1 Consiliul Local Comănești aprobă acordarea dreptului de uz și servitute pentru o suprafață de teren de 44,80 mp, din domeniul public, către S.C. DELGAZ GRID SA pe perioada existenței lucrării: „Conductă și branșament gaze naturale presiune redusă”, str. Combinatului, nr. 9, oraș Comănești, jud. Bacău, conform planului anexat.

Art.2 Predarea - primirea terenului va fi făcută în baza unui proces verbal încheiat între părți după emiterea Autorizație de construire. La recepția finală a lucrării va participa și un reprezentant din partea Unității Administrativ Teritoriale a Orașului Comănești.

Art.3 Se vor achita taxele conform HCL nr. 49/2015 din Regulamentul privind condițiile de executare a lucrărilor pe domeniul public și privat al Orașului Comănești la rețelele edilitare.

Art.4 Prezenta hotărâre se va comunica Instituției Prefectului județului Bacău, Primarului orașului Comănești, SC DELGAZ GRID SA, precum și tuturor Direcțiilor, Serviciilor, Compartimentelor interesate din cadrul U.A.T. Orașul Comănești, pentru ducere la îndeplinire și poate fi contestată în termen de 30 de zile de la comunicare la Tribunalul Bacău.


Președinte de ședință,
Consilier local
Prisacariu Elena Mihaela

Contrasemnează,
Secretar general
jurist Daniela Chirilă



Nr. 163
Din. 26.11.2021

SRM
OR 30371/17

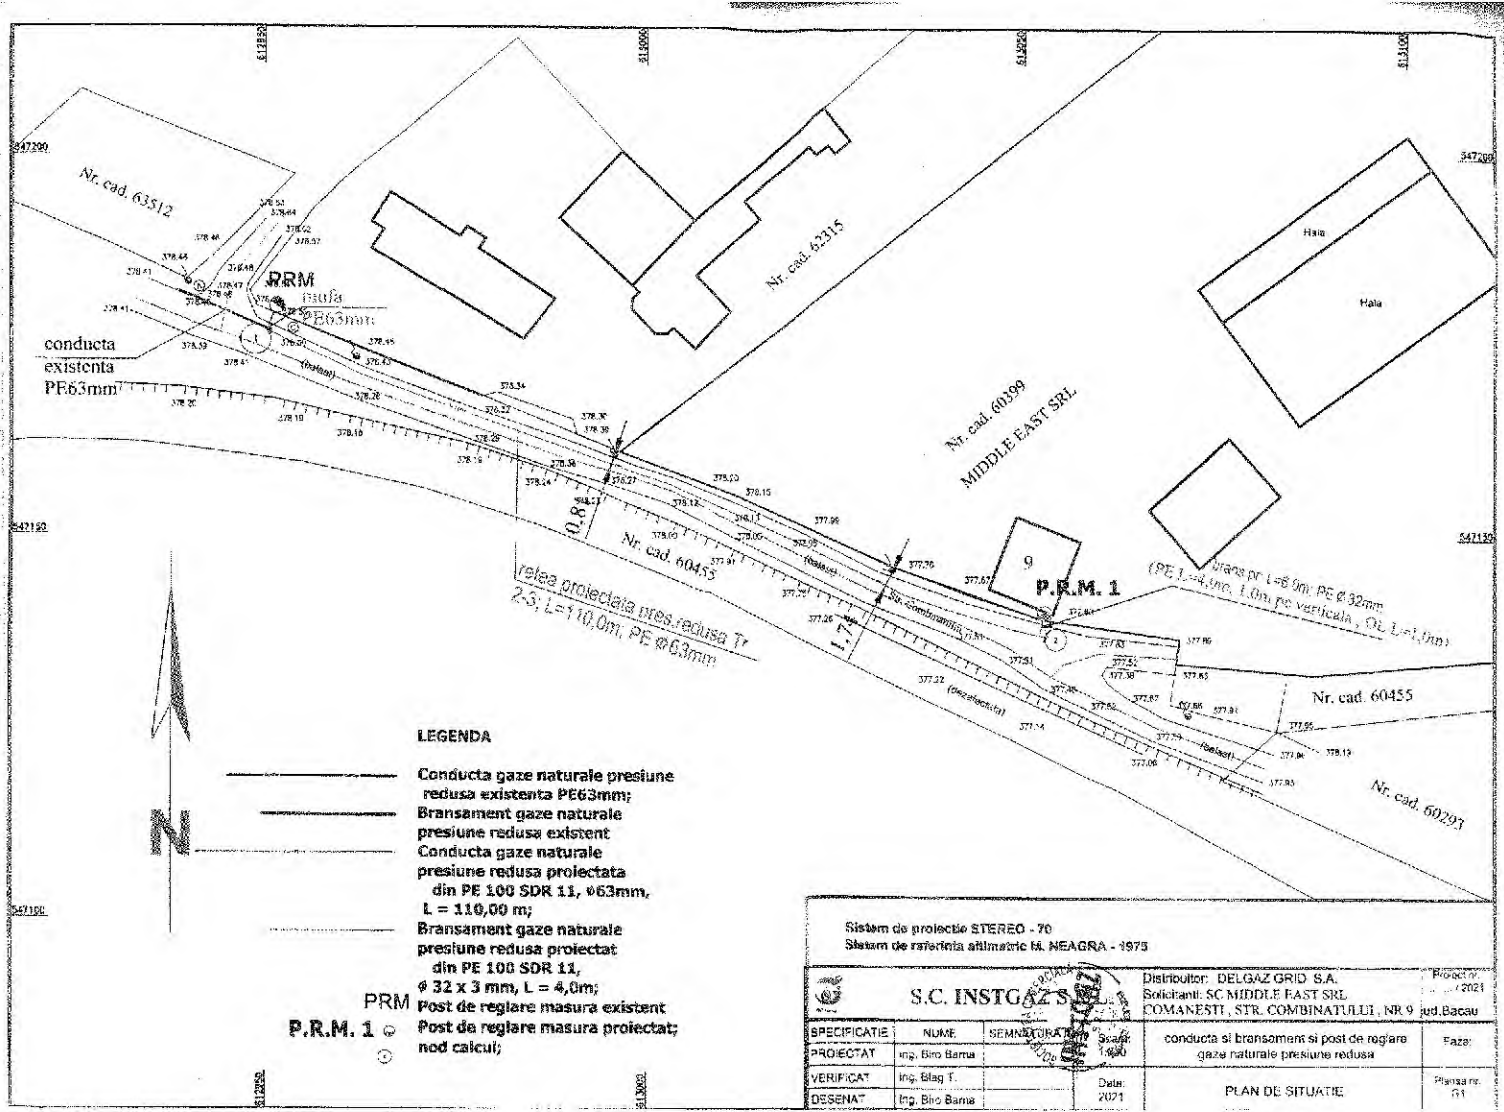

LEGENDA

— Conducta gaze naturale presiune redusa existenta PE63mm;
 — Bransament gaze naturale presiune redusa existent
 - - - - - Conducta gaze naturale presiune redusa proiectata din PE 100 SDR 11, ø63mm, L = 110,00 m;
 - - - - - Bransament gaze naturale presiune redusa proiectat din PE 100 SDR 11, ø 32 x 3 mm, L = 4,0m;
 ○ PRM Post de reglare masura existent
 ⊙ P.R.M. 1 Post de reglare masura proiectat; nod calcul;

Sistem de proiectie STEREO - 70
 Sistem de referinta altimetric M. NEAGRA - 1975

		Distribuitor: DELGAZ GRID S.A. Solicitant: SC MIDDLE EAST SRL COMANESTI, STR. COMBINATULUI, NR 9 jud. Bacau		Proiect nr. 1/2021 jud. Bacau
SPECIFICATIE PROIECTAT VERIFICAT DESENAT	Nume Ing. Bilo Barua Ing. Blag F. Ing. Bilo Barua	SEMNATOR Ing. Bilo Barua Ing. Blag F. Ing. Bilo Barua	Data 2021	Faza: conducta si bransament si post de reglare gaze naturale presiune redusa PLAN DE SITUATIE
				Pagina nr. 01

ANEXA SA HCL NR. 1/2011/2021