

# JUDEȚUL BACĂU

## CONSILIUL LOCAL AL ORAȘULUI COMĂNEȘTI HOTĂRÂRE

privind acordarea dreptului de uz și servitute pentru o suprafață de teren din domeniul public, către S.C. DELGAZ GRID SA pentru lucrarea: „Conductă și branșament gaze naturale presiune redusă”, str. Librăriei, nr. 19, oraș Comănești, jud. Bacău

**Consiliul Local al orașului Comănești, jud. Bacău, întrunit în ședința ordinară din 26.11.2021.**

**Având în vedere:**

- Raportul de specialitate nr. 48179 din 16.11.2021, formulat de Serviciul Urbanism din cadrul aparatului de specialitate al Primarului orașului Comănești, prin care propune acordarea dreptului de uz și servitute pentru o suprafață de teren de 21,40 mp, din domeniul public, către S.C. DELGAZ GRID SA pentru lucrarea: „Conductă și branșament gaze naturale presiune redusă”, str. Librăriei, nr. 19, oraș Comănești, jud. Bacău;

- Solicitarea primită din partea SC DELGAZ GRID SA prin SC INSTGAZ SRL, Bacău;

- Referatul de aprobare al Primarului orașului Comănești, nr. 48179/b din 16.11.2021;

- Avizele comisiilor de specialitate ale Consiliului Local.

**În conformitate cu:**

- Legea nr. 123/2012 a energiei electrice și a gazelor naturale, actualizată, art.12, alin (2), lit. „a” și „c”, alin (4) și art. 14, alin (3);

- Ordonanța de urgență nr. 57/2019 privind Codul administrativ, Secțiunea a 5-a, art. 349 – “Darea în folosință gratuită a bunurilor proprietate publică”, precum și Planul Urbanistic General al orașului Comănești, Regulamentul General de Urbanism aferent.

**În temeiul art. 129, alin. 2, lit. e, art. 139, alin. 1, art. 196, alin. 1, lit. a, art. 297, alin. 1, lit. d, și art. 197 din O.U.G. nr. 57/2019 privind Codul administrativ, adoptă următoarea**

### HOTĂRÂRE :

**Art.1** Consiliul Local Comănești aprobă acordarea dreptului de uz și servitute pentru o suprafață de teren de 21,40 mp, din domeniul public, către S.C. DELGAZ GRID SA pe perioada existenței lucrării: „Conductă și branșament gaze naturale presiune redusă”, str. Librăriei, nr. 19, oraș Comănești, jud. Bacău, conform planului anexat.

**Art.2** Predarea - primirea terenului va fi făcută în baza unui proces verbal încheiat între părți după emiterea Autorizație de construire. La recepția finală a lucrării va participa și un reprezentant din partea Unității Administrativ Teritoriale a Orașului Comănești.

**Art.3** Se vor achita taxele conform HCL nr. 49/2015 din Regulamentul privind condițiile de executare a lucrărilor pe domeniul public și privat al Orașului Comănești la rețelele edilitare.

**Art.4** Prezenta hotărâre se va comunica Instituției Prefectului județului Bacău, Primarului orașului Comănești, SC DELGAZ GRID SA, precum și tuturor Direcțiilor, Serviciilor, Compartimentelor interesate din cadrul U.A.T. Orașul Comănești, pentru ducere la îndeplinire și poate fi contestată în termen de 30 de zile de la comunicare la Tribunalul Bacău.

**Președinte de ședință,**

**Consilier local**

Prisacariu Elena Mihaela

**Contrasemnează,**


**Secretar general**

jurist Daniela Chirilă

Nr. 164  
Din. 26.11.2021




STR. LIBRARIEI LA MOL NR 19 / 26.11.2021

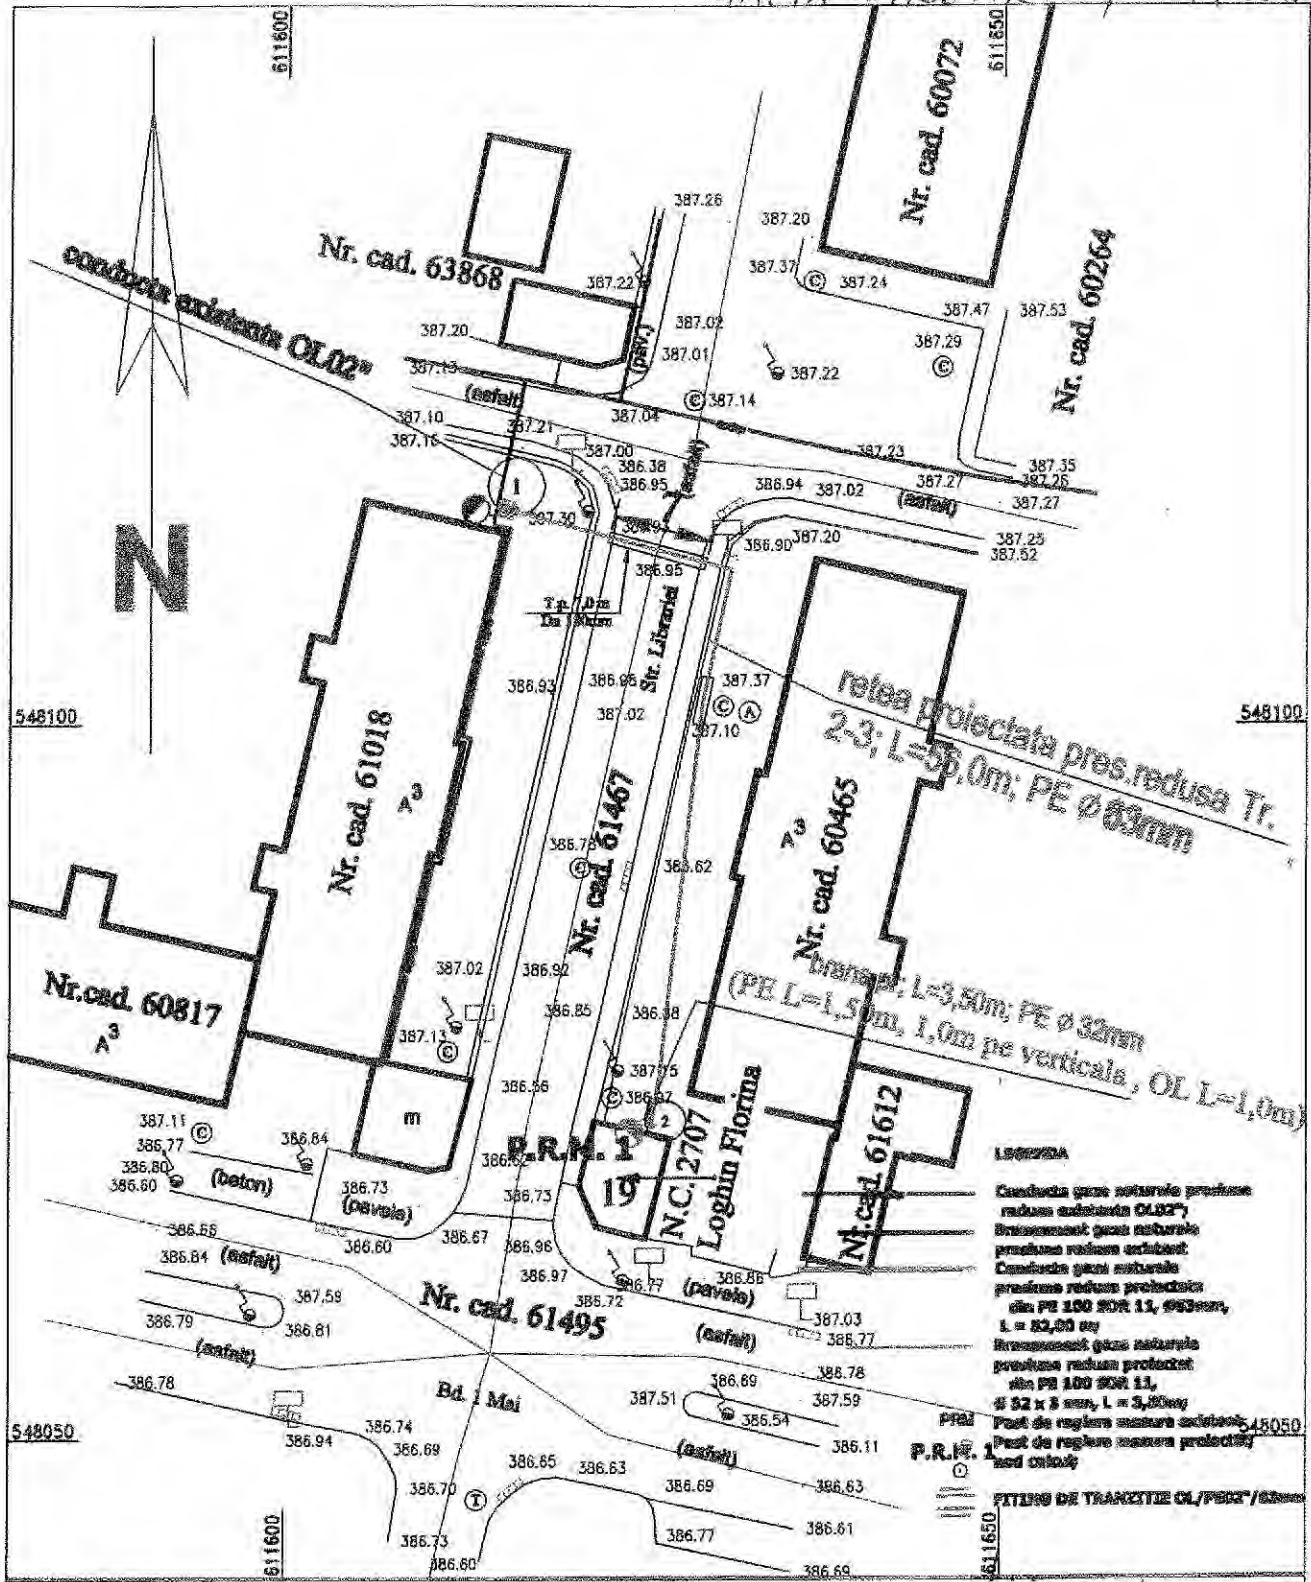

Sistem de proiectie STEREO - 70  
Sistem de referinta altimetric M. NEAGRA - 1975

SEDRU - JURILORIN

 <b>S.C. INSTGAZ S.R.L.</b>			Distribuitor: DELGAZ GRID S.A. Solicitant: LOGHIN FLORINA COMANESTI, STR. LIBRARIEI, NR 19 Jud.Bacau		Proiect nr. ..... / 2021
SPECIFICATIE PROIECTAT VERIFICAT DESENAT	NUME ing. Biro Barna ing. Blag T. ing. Biro Barna	SEMNATURA 	Locara: T. 500 Data: 2021	conducta si bransament si post de reglare gaze naturale presune redusa  Plan de situatie	Faza:  Plansa nr. G1