

# JUDEȚUL BACĂU

## CONSILIUL LOCAL AL ORAȘULUI COMĂNEȘTI HOTĂRÂRE

privind acordarea dreptului de uz și servitute pentru o suprafață de teren din domeniul public, către S.C. DELGAZ GRID SA pentru lucrarea: „Extindere rețea gaze naturale și bransament gaze naturale”, str. Crinului, nr.2, oraș Comănești, jud. Bacău

**Consiliul Local al orașului Comănești, jud. Bacău, întrunit în ședința ordinară din 26.11.2021.**

**Având în vedere:**

- Raportul de specialitate nr. 48253 din 16.11.2021, formulat de Serviciul Urbanism din cadrul aparatului de specialitate al Primarului orașului Comănești, prin care propune acordarea dreptului de uz și servitute pentru o suprafață de teren de 25,5 mp, din domeniul public, către S.C. DELGAZ GRID SA pentru lucrarea: „Extindere rețea gaze naturale și bransament gaze naturale”, str. Crinului, nr.2, oraș Comănești, jud. Bacău;

- Solicitarea primită din partea SC DELGAZ GRID SA, prin SC TI SERVICE SR;
- Referatul de aprobare al Primarului orașului Comănești, nr. 48253/b din 16.11.2021;
- Avizele comisiilor de specialitate ale Consiliului Local.

**În conformitate cu:**

- Legea nr. 123/2012 a energiei electrice și a gazelor naturale, actualizată, art.12, alin (2), lit. „a” și „c”, alin (4) și art. 14, alin (3);

- Ordonanța de urgență nr. 57/2019 privind Codul administrativ, Secțiunea a 5-a, art. 349 – “Darea în folosință gratuită a bunurilor proprietate publică”, precum și Planul Urbanistic General al orașului Comănești, Regulamentul General de Urbanism aferent.

**În temeiul art. 129, alin. 2, lit. e, art. 139, alin. 1, art. 196, alin. 1, lit. a, art. 297, alin. 1, lit. D și art. 197 din O.U.G. nr. 57/2019 privind Codul administrativ, adoptă următoarea**

### HOTĂRÂRE :

**Art.1** Consiliul Local Comănești aprobă acordarea dreptului de uz și servitute pentru o suprafață de teren de 25,5 mp, din domeniul public, către S.C. DELGAZ GRID SA pe perioada existenței lucrării: „Extindere rețea gaze naturale și bransament gaze naturale”, str. Crinului, nr.2, oraș Comănești, jud. Bacău, conform planului anexat.

**Art.2** Predarea - primirea terenului va fi făcută în baza unui proces verbal încheiat între părți după emiterea Autorizație de construire. La recepția finală a lucrării va participa și un reprezentant din partea Unității Administrativ Teritoriale a Orașului Comănești.

**Art.3** Se vor achita taxele conform HCL nr. 49/2015 din Regulamentul privind condițiile de executare a lucrărilor pe domeniul public și privat al Orașului Comănești la rețelele edilitare.

**Art.4** Prezenta hotărâre se va comunica Instituției Prefectului județului Bacău, Primarului orașului Comănești, S.C. DELGAZ GRID SA, precum și tuturor Direcțiilor, Serviciilor, Compartimentelor interesate din cadrul U.A.T. Orașul Comănești, pentru ducere la îndeplinire și poate fi contestată în termen de 30 de zile de la comunicare la Tribunalul Bacău.

**Președinte de ședință,  
Consilier local  
Prisacariu Elena Mihaela**




**Contrasemnează,  
Secretar general  
jurist Daniela Chirilă**

Nr. 165  
Din 26.11.2021

# PLAN DE SITUATIE

## Scara 1:500


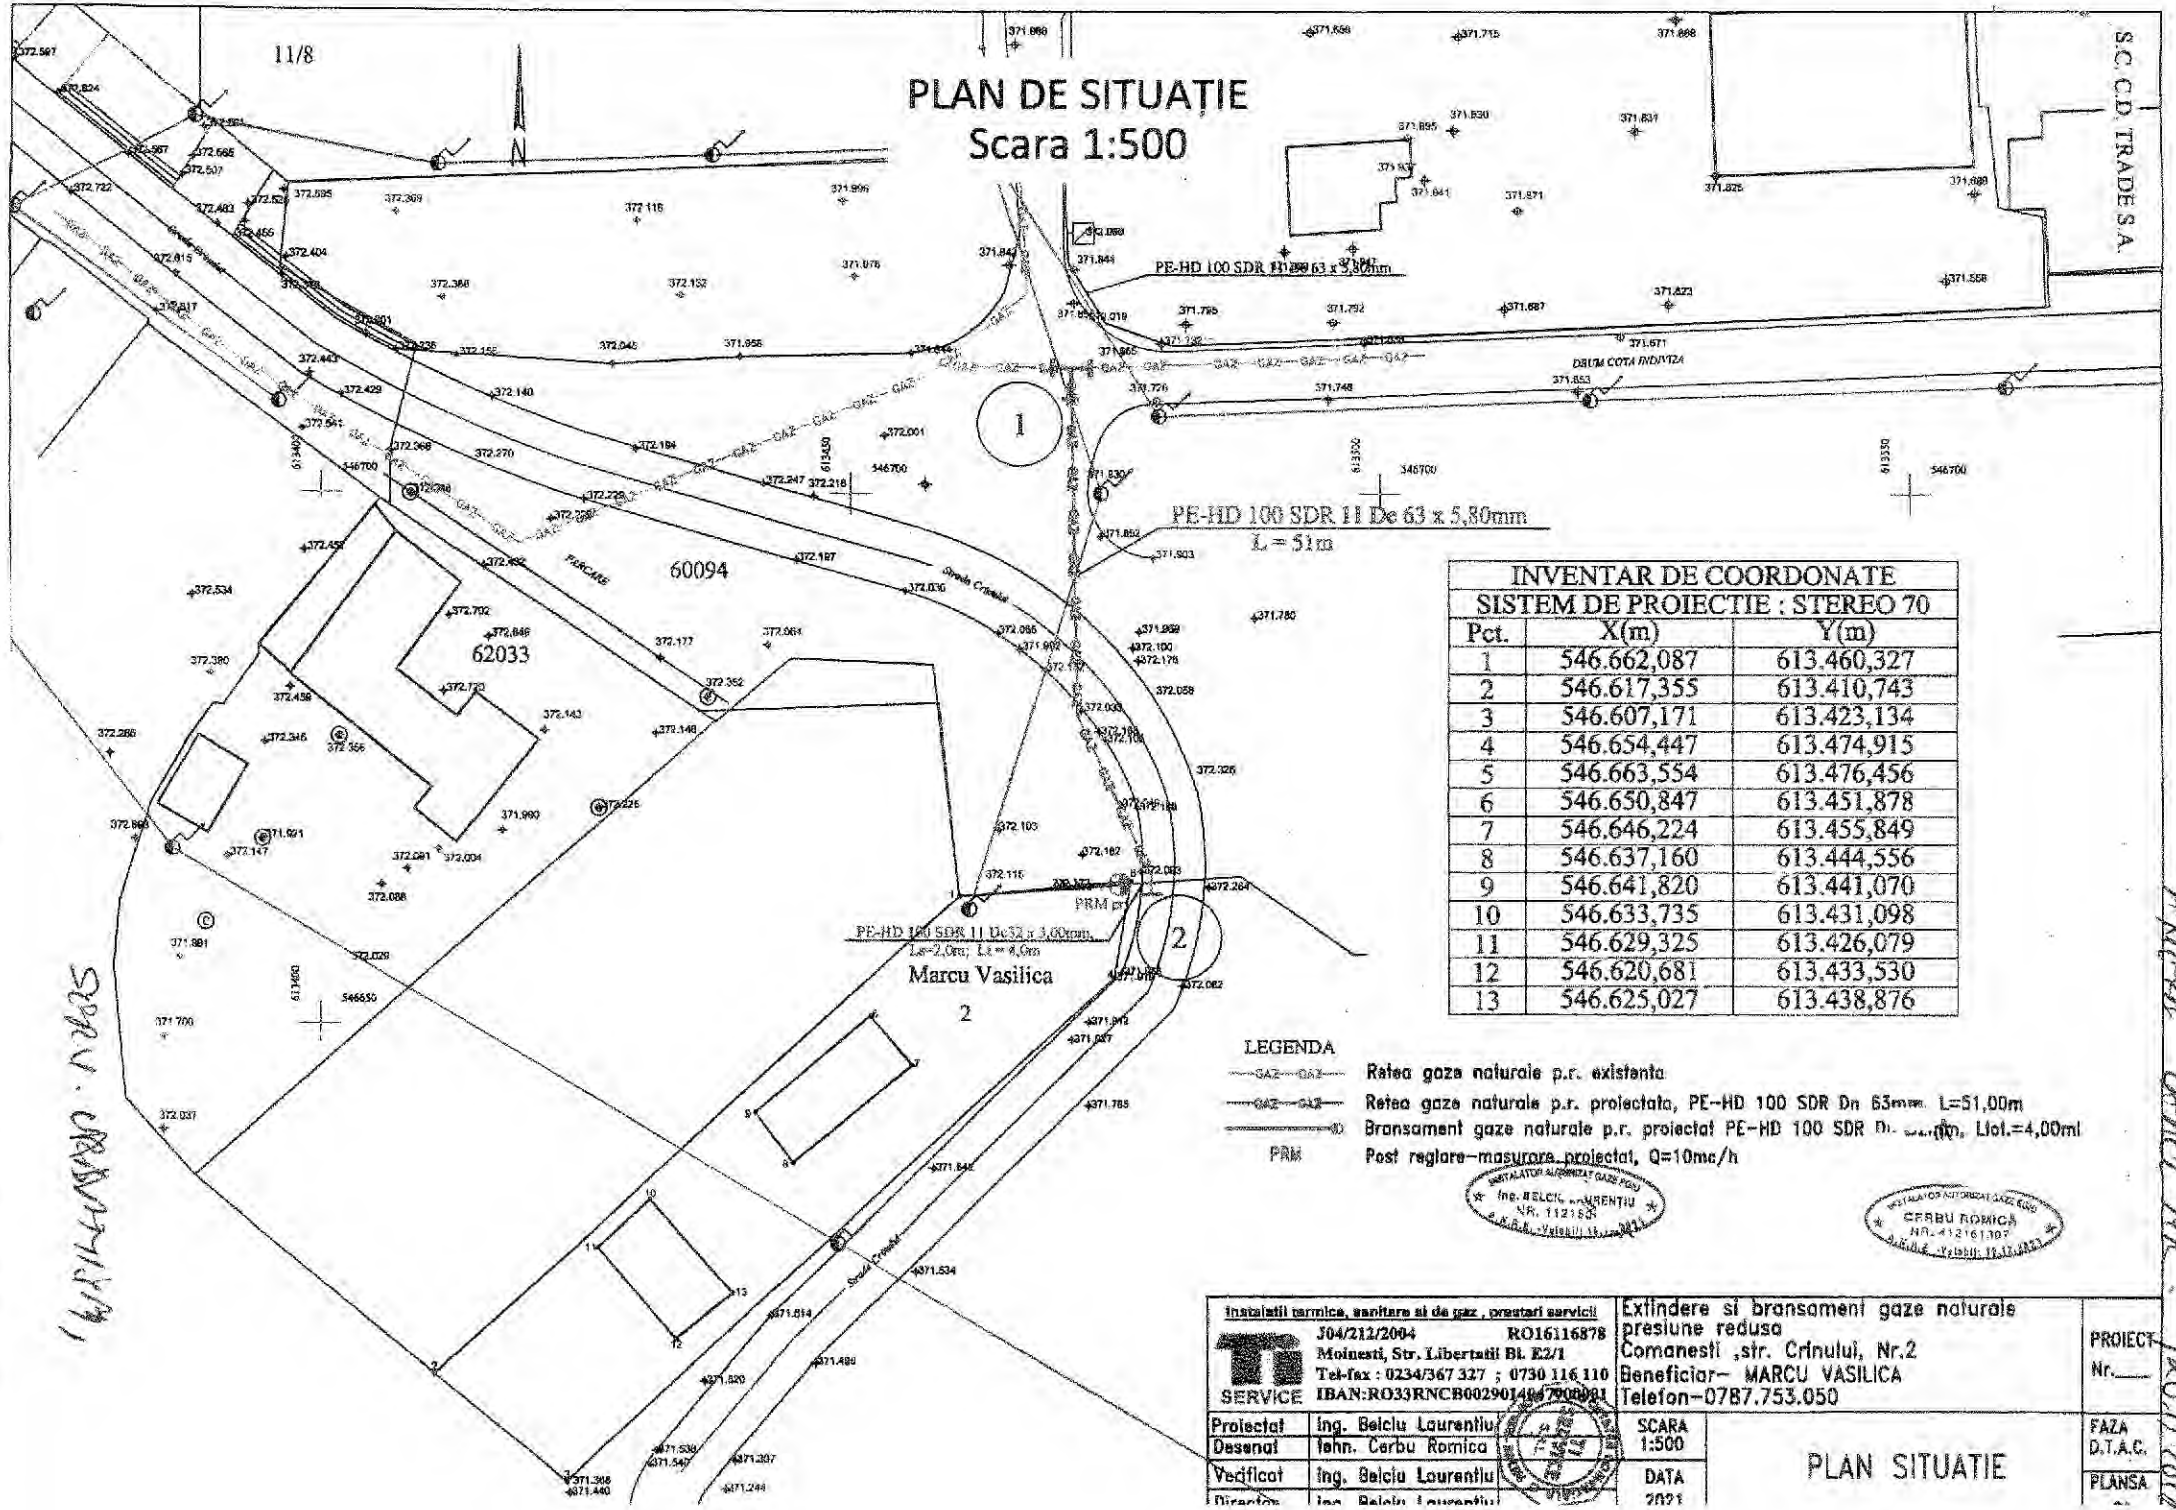


**INVENTAR DE COORDONATE**  
SISTEM DE PROIECTIE : STEREO 70

Pct.	X(m)	Y(m)
1	546.662,087	613.460,327
2	546.617,355	613.410,743
3	546.607,171	613.423,134
4	546.654,447	613.474,915
5	546.663,554	613.476,456
6	546.650,847	613.451,878
7	546.646,224	613.455,849
8	546.637,160	613.444,556
9	546.641,820	613.441,070
10	546.633,735	613.431,098
11	546.629,325	613.426,079
12	546.620,681	613.433,530
13	546.625,027	613.438,876

**LEGENDA**

- GAZ—GAZ— Retea gaze naturale p.r. existanta
- GAZ—GAZ— Retea gaze naturale p.r. proiectata, PE-HD 100 SDR Dn 63mm. L=51,00m
- (O)— Bransament gaze naturale p.r. proiectat PE-HD 100 SDR Dn 63mm, L=4,00m
- PRM Post reglare-masurare proiectat, Q=10mc/h

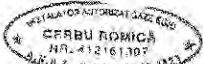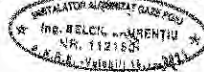

Instalatii termice, vanitare si de gaz, prestari servicii J04/211/2004 RO16116878 Molnesti, Str. Libertatii Bl E2/1 Tel-fax : 0234/367 327 ; 0730 116 110 IBAN:RO33RNCB0029014067000081		Extindere si bransament gaze naturale presiune redusa Molnesti, str. Crinului, Nr.2 Beneficiar— MARCU VASILICA Telefon—0787.753.050		PROIECT Nr. _____ FAZA D.T.A.C. PLANSA
Proiectat Desenat Verificat Director	Ing. Belciu Laurentiu Tehn. Cerbu Romica Ing. Belciu Laurentiu Ing. Belciu Laurentiu	SCARA 1:500 DATA 2021	PLAN SITUATIE	16/11/2021

SERIU. CRINULUI NR. 2

ANEXA CARTEI NR. 1