

CONSILIUL LOCAL AL ORAȘULUI COMĂNEȘTI HOTĂRÂRE

privind acordarea dreptului de uz și servitute pentru o suprafață de teren din domeniul public, către S.C. DELGAZ GRID SA pentru lucrarea: „Conductă și bransament gaze naturale presiune redusă”, str. Republicii, nr. 88A, oraș Comănești, jud. Bacău

Consiliul Local al orașului Comănești, jud. Bacău, întrunit în ședința ordinară din 20.12.2021.

Având în vedere:

- Raportul de specialitate nr. 49610 din 07.12..2021, formulat de Serviciul Urbanism din cadrul aparatului de specialitate al Primarului orașului Comănești, prin care propune acordarea dreptului de uz și servitute pentru o suprafață de teren de 29,60 mp, din domeniul public, către S.C. DELGAZ GRID SA pentru lucrarea: „Conductă și bransamente gaze naturale presiune redusă”, str. Republicii, nr. 88A, oraș Comănești, jud. Bacău;
- Solicitarea primită din partea SC DELGAZ GRID SA prin SC INSTGAZ SRL, Bacău;
- Referatul de aprobare al Primarului orașului Comănești, nr. 49610/b din 07.12.2021;
- Avizele comisiilor de specialitate ale Consiliului Local.

În conformitate cu:

- Legea nr. 123/2012 a energiei electrice și a gazelor naturale, actualizată, art.12, alin (2), lit. „a” și „c”, alin (4) și a art. 14, alin (3);
- Ordonanța de urgență nr. 57/2019 privind Codul administrativ, Secțiunea a 5-a, art. 349 – “Darea în folosință gratuită a bunurilor proprietate publică”, precum și Planul Urbanistic General al orașului Comănești, Regulamentul General de Urbanism aferent.

În temeiul art. 129, alin. 2, lit. e, art. 139, alin. 1, art. 196, alin. 1, lit. a, art. 297, alin. 1, lit. d și art. 197 din O.U.G. nr. 57/2019 privind Codul administrativ, adoptă următoarea

HOTĂRÂRE :

Art.1 Consiliul Local Comănești aprobă acordarea dreptului de uz și servitute pentru o suprafață de teren de 29,60 mp, din domeniul public, către S.C. DELGAZ GRID SA pe perioada existenței lucrării: „Conductă și bransamente gaze naturale presiune redusă”, str. Republicii, nr. 88A , oraș Comănești, jud. Bacău, conform planului anexat.

Art.2 Predarea - primirea terenului va fi făcută în baza unui proces verbal încheiat între părți după emiterea Autorizație de construire. La recepția finală a lucrării va participa și un reprezentant din partea Unității Administrativ Teritoriale a Orașului Comănești.

Art.3 Se vor achita taxele conform HCL nr. 49/2015 din Regulamentul privind condițiile de executare a lucrărilor pe domeniul public și privat al Orașului Comănești la rețelele edilitare.

Art.4 Prezenta hotărâre se va comunica Instituției Prefectului județului Bacău, Primarului orașului Comănești, SC DELGAZ GRID SA, precum și tuturor Direcțiilor, Serviciilor, Compartimentelor interesate din cadrul U.A.T. Orașul Comănești, pentru ducere la îndeplinire și poate fi contestată în termen de 30 de zile de la comunicare la Tribunalul Bacău.

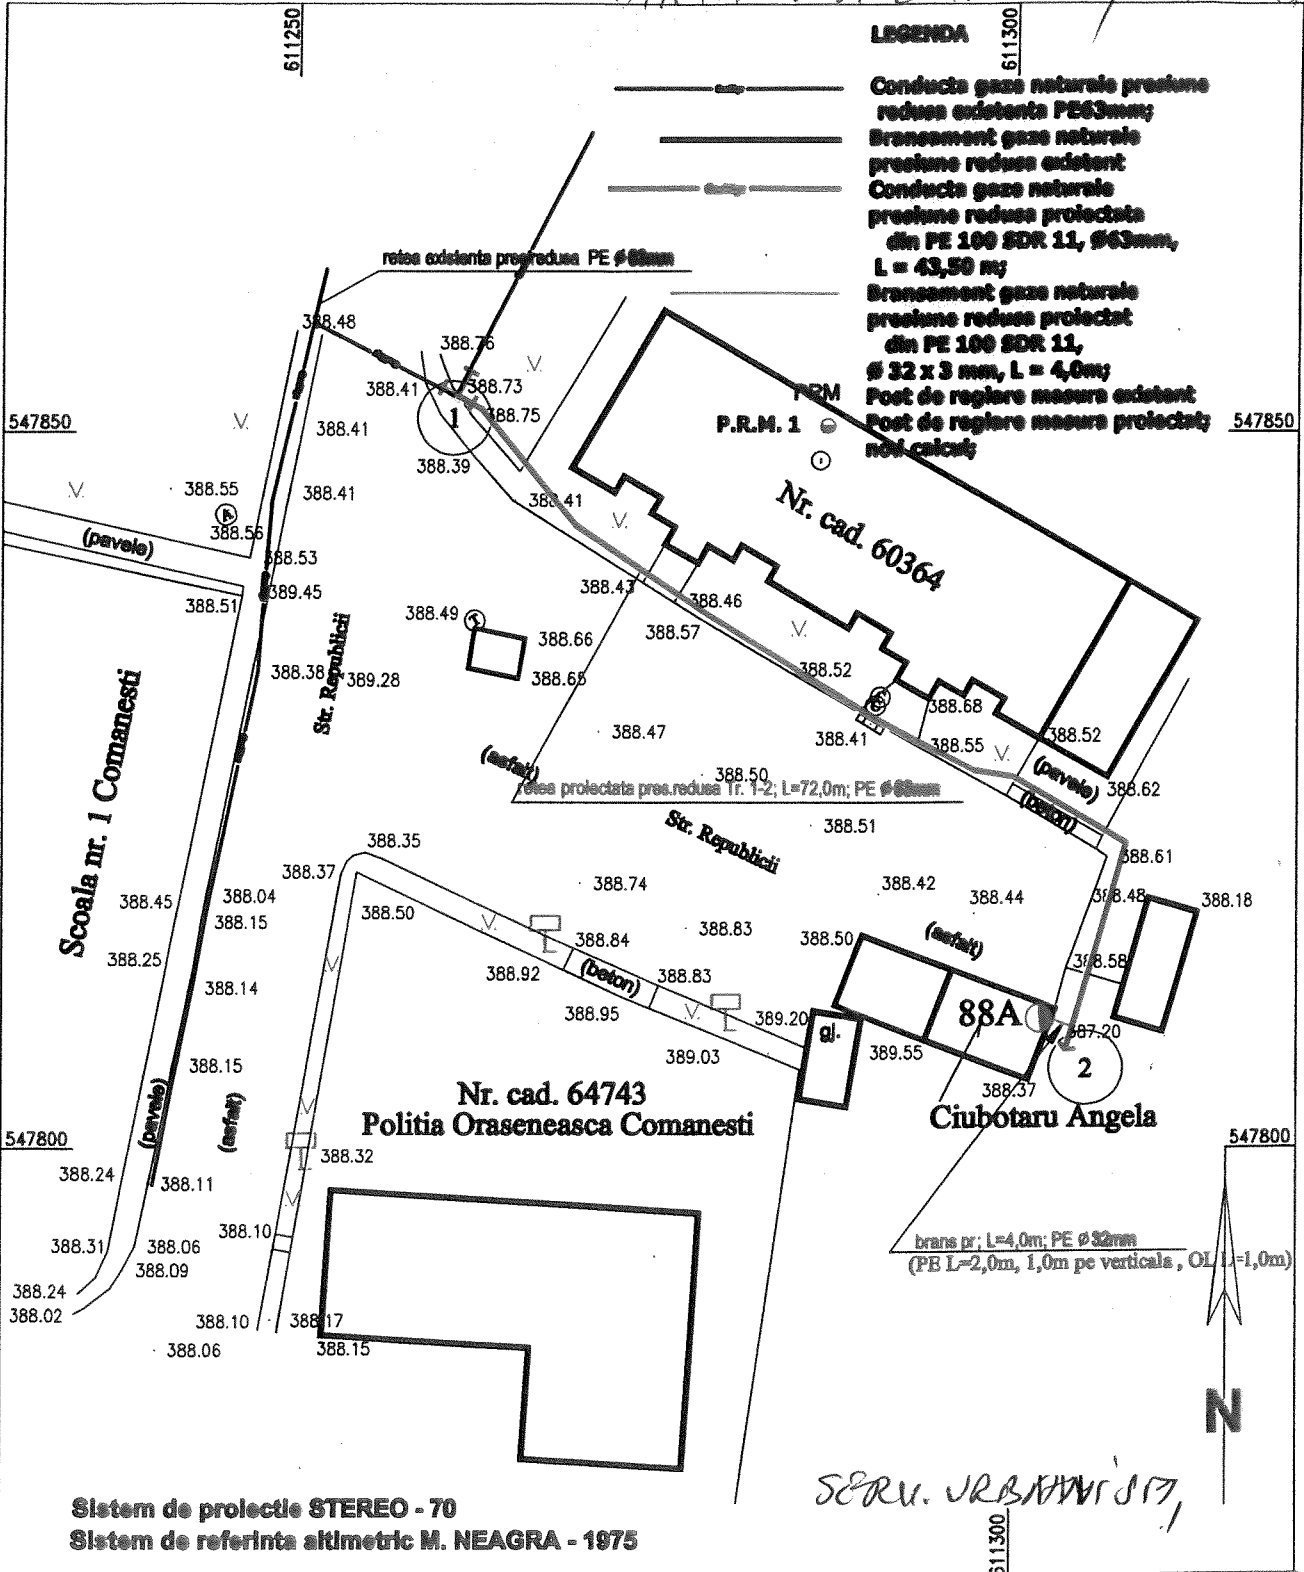
**Președinte de ședință,
Consilier local
Prisacariu Elena Mihaela**





**Contrasemnează,
Secretar general
jurist Daniela Chirilă**

Nr. 186
Din. 26.12.2021

ANEXA LA HCL MR / 2012-2021



 <p>INSTGAZ S.R.L.</p>				Distribuitor: DELGAZ GRID S.A. Solicitanti: Ciubotaru Angela loc.Comanesti, str. Republicii, nr. 88A Jud.Bacau	
				Proiect nr. / 2021	
SPECIFICATIE PROIECTAT	NUME Ing. Biro Barna	SEMNATURA 	Scara: 1: 500	extindere retea si bransamente si post de reglare gaze naturale presiune redusa	
VERIFICAT DESENAT	Ing. Blag T. Ing. Biro Barna		Data: 2021	Plan de situatie	
				Faza: PTh	Plansa nr. G1