

CONSILIUL LOCAL AL ORAȘULUI COMĂNEȘTI HOTĂRÂRE

privind acordarea dreptului de uz și servitute pentru o suprafață de teren din domeniul public, către S.C. DELGAZ GRID SA pentru lucrarea: „Extindere rețea energie electrică”, str. Cireșoia, nr. 197, oraș Comănești, jud. Bacău

Consiliul Local al orașului Comănești, jud. Bacău, întrunit în ședința ordinară din 25.03.2022.

Având în vedere:

- Referatul de aprobare al Primarului orașului Comănești, nr. 28509 din 09.03.2022;
- Raportul de specialitate nr. 28509/b din 09.03.2022, formulat de Serviciul Urbanism din cadrul aparatului de specialitate al Primarului orașului Comănești, prin care propune acordarea dreptului de uz și servitute pentru o suprafață de teren de 6,00 mp din domeniul public, către SC DELGAZ GRID SA pentru lucrarea: „Extindere rețea energie electrică”, str. Cireșoia, nr. 197, oraș Comănești, jud. Bacău;
- Solicitarea primită din partea SC DELGAZ GRID SA prin SC ELECTRO UNIVERS SRL, Bacău;
- Avizele comisiilor de specialitate ale Consiliului Local.

În conformitate cu:

- Legea nr. 123/2012 a energiei electrice și a gazelor naturale, actualizată, art.12, alin (2), lit. „a” și „c”, alin (4) și art. 14, alin (3);
- Ordonanța de urgență nr. 57/2019 privind Codul administrativ, Secțiunea a 5-a, art. 349 – “Darea în folosință gratuită a bunurilor proprietate publică”, precum și Planul Urbanistic General al orașului Comănești, Regulamentul General de Urbanism aferent.

În temeiul art. 129, alin. 2, lit. e, art. 139, alin. 1, art. 196, alin. 1, lit. a, art. 297, alin. 1, lit. d, și art. 197 din O.U.G. nr. 57/2019 privind Codul administrativ, adoptă următoarea

HOTĂRÂRE :

Art.1 Consiliul Local Comănești aprobă acordarea dreptului de uz și servitute pentru o suprafață de teren de 6,00 mp din domeniul public, către SC DELGAZ GRID SA pentru lucrarea: „Extindere rețea energie electrică”, str. Cireșoia, nr. 197, oraș Comănești, conform conform planului anexat.

Art.2 Predarea - primirea terenului va fi făcută în baza unui proces verbal încheiat între părți după emiterea Autorizație de construire. La recepția finală a lucrării va participa și un reprezentant din partea Unității Administrativ Teritoriale a Orașului Comănești.

Art.3 Se vor achita taxele conform HCL nr. 49/2015 din Regulamentul privind condițiile de executare a lucrărilor pe domeniul public și privat al Orașului Comănești la rețelele edilitare.

Art.4 Prezenta hotărâre se va comunica Instituției Prefectului județului Bacău, Primarului orașului Comănești, SC DELGAZ GRID SA, precum și tuturor Direcțiilor, Serviciilor, Compartimentelor interesate din cadrul U.A.T. Orașul Comănești, pentru ducere la îndeplinire și poate fi contestată în termen de 30 de zile de la comunicare la Tribunalul Bacău.

**Președinte de ședință,
Consilier local
Constantin Anastasiu**



**Contrasemnează,
Secretar general
jurist Daniela Chirilă**

Nr. 45
Din. 25.03.2022



ANEXA LA ACL NR 125.03.2022



Elaborator:	Beneficiar:	Proiect:
SC ELECTRO UNIVERS SRL IASI	SC DELGAZ GRID SA	25/2022
SEF PROIECT	Scara:	Faza:
ing. Raducu Clabam	EXTINDERE REȚEA ENERGIE ELECTRICA.	SF
PROIECTAT	STR. CIREȘOAI, NR.197, ZONA CARABAN-MUSCA.	
DESENAT	ORAS COMANESTI, JUD. BACAU	
	Denumire planșă:	Planșă:
	2022	Plan de situatie existent si proiectat
		E.2b

LEGENDA

- PTA20 /0,4kV existent
- Lea jt existenta
- Lea jt proiectata
- Priza de pamant proiectata
- Conectori jt proiectati
- CS-32A Cutie selectivitate

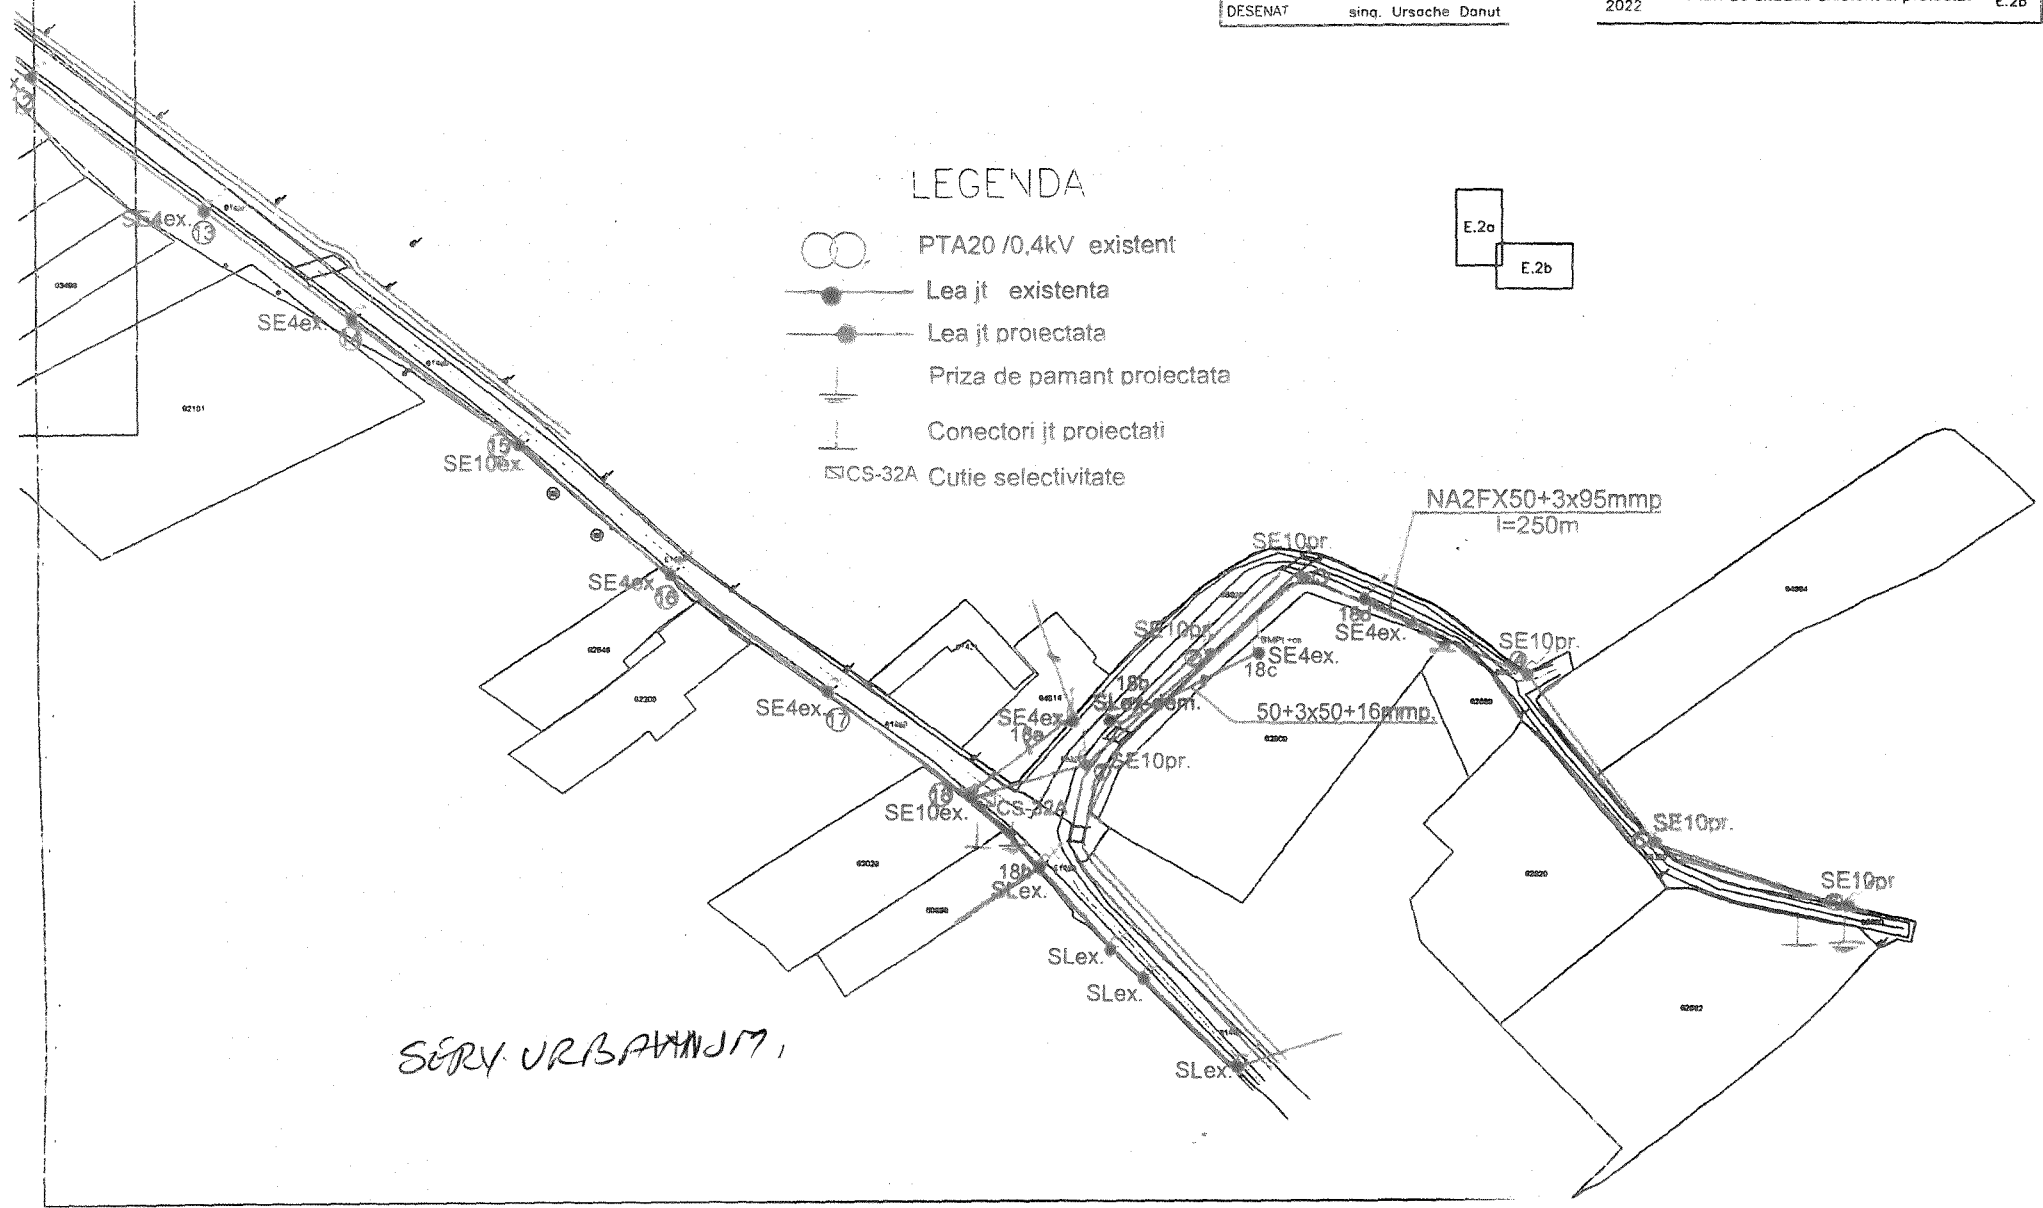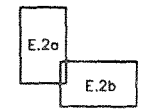

SERV. URBANISM,