

CONSILIUL LOCAL AL ORAȘULUI COMĂNEȘTI

HOTĂRÂRE

privind acordarea dreptului de uz și servitute pentru o suprafață de teren din domeniul public, către S.C. DELGAZ GRID SA pentru lucrarea: Alimentare cu energie electrică clădiri aparținând Spitalului orașenesc "IOAN LASCĂR" Comănești, str. Vasile Alecsandri, nr. 1, jud. Bacău

Consiliul Local al orașului Comănești, jud. Bacău, întrunit în ședința ordinară din 11.04.2022.

Având în vedere:

- Referatul de aprobare al Primarului orașului Comănești, nr. 30807 din 08.04.2022;
- Raportul de specialitate nr. 30807/b din 08.04.2022, formulat de Serviciul Urbanism din cadrul aparatului de specialitate al Primarului orașului Comănești, prin care propune acordarea dreptului de uz și servitute pentru o suprafață de teren de 35,00 mp din domeniul public, către SC DELGAZ GRID SA pentru lucrarea: Alimentare cu energie electrică clădiri aparținând Spitalului orașenesc "IOAN LASCĂR" Comănești, str. Vasile Alecsandri, nr. 1, jud. Bacău;
- Solicitarea primită din partea SC DELGAZ GRID SA prin SC SERVICII ENERGETICE-PROIECTARE SRL, Lilieci, Bacău;
- Avizele comisiilor de specialitate ale Consiliului Local.

În conformitate cu:

- Legea nr. 123/2012 a energiei electrice și a gazelor naturale, actualizată, art.12, alin (2), lit. „a” și „c”, alin (4) și art. 14, alin (3);
- Ordonanța de urgență nr. 57/2019 privind Codul administrativ, Secțiunea a 5-a, art. 349 – "Darea în folosință gratuită a bunurilor proprietate publică", precum și Planul Urbanistic General al orașului Comănești, Regulamentul General de Urbanism aferent.

În temeiul art. 129, alin. 2, lit. e, art. 139, alin. 1, art. 196, alin. 1, lit. a, art. 297, alin. 1, lit. d, și art. 197 din O.U.G. nr. 57/2019 privind Codul administrativ, adoptă următoarea

HOTĂRÂRE :

Art.1 Consiliul Local Comănești aprobă acordarea dreptului de uz și servitute pentru o suprafață de teren de 35,00 mp din domeniul public, către SC DELGAZ GRID SA pentru lucrarea: Alimentare cu energie electrică clădiri aparținând Spitalului orașenesc "IOAN LASCĂR" Comănești, str. Vasile Alecsandri, nr. 1, jud. Bacău, conform planului anexat.

Art.2 Predarea - primirea terenului va fi făcută în baza unui proces verbal încheiat între părți după emiterea Autorizație de construire. La recepția finală a lucrării va participa și un reprezentant din partea Unității Administrativ Teritoriale a Orașului Comănești.

Art.3 Se vor achita taxele conform HCL nr. 49/2015 din Regulamentul privind condițiile de executare a lucrărilor pe domeniul public și privat al Orașului Comănești la rețelele edilitare.


Art.4 Prezenta hotărâre se va comunica Instituției Prefectului județului Bacău, Primarului orașului Comănești, SC DELGAZ GRID SA, precum și tuturor Direcțiilor, Serviciilor, Compartimentelor interesate din cadrul U.A.T. Orașul Comănești, pentru ducere la îndeplinire și poate fi contestată în termen de 30 de zile de la comunicare la Tribunalul Bacău.

Președinte de ședință,
Consilier local
Constantin Anastasiu

Contrasemnează,
Secretar general
jurist Daniela Chirilă

Nr. 75
Din. 11.04.2022



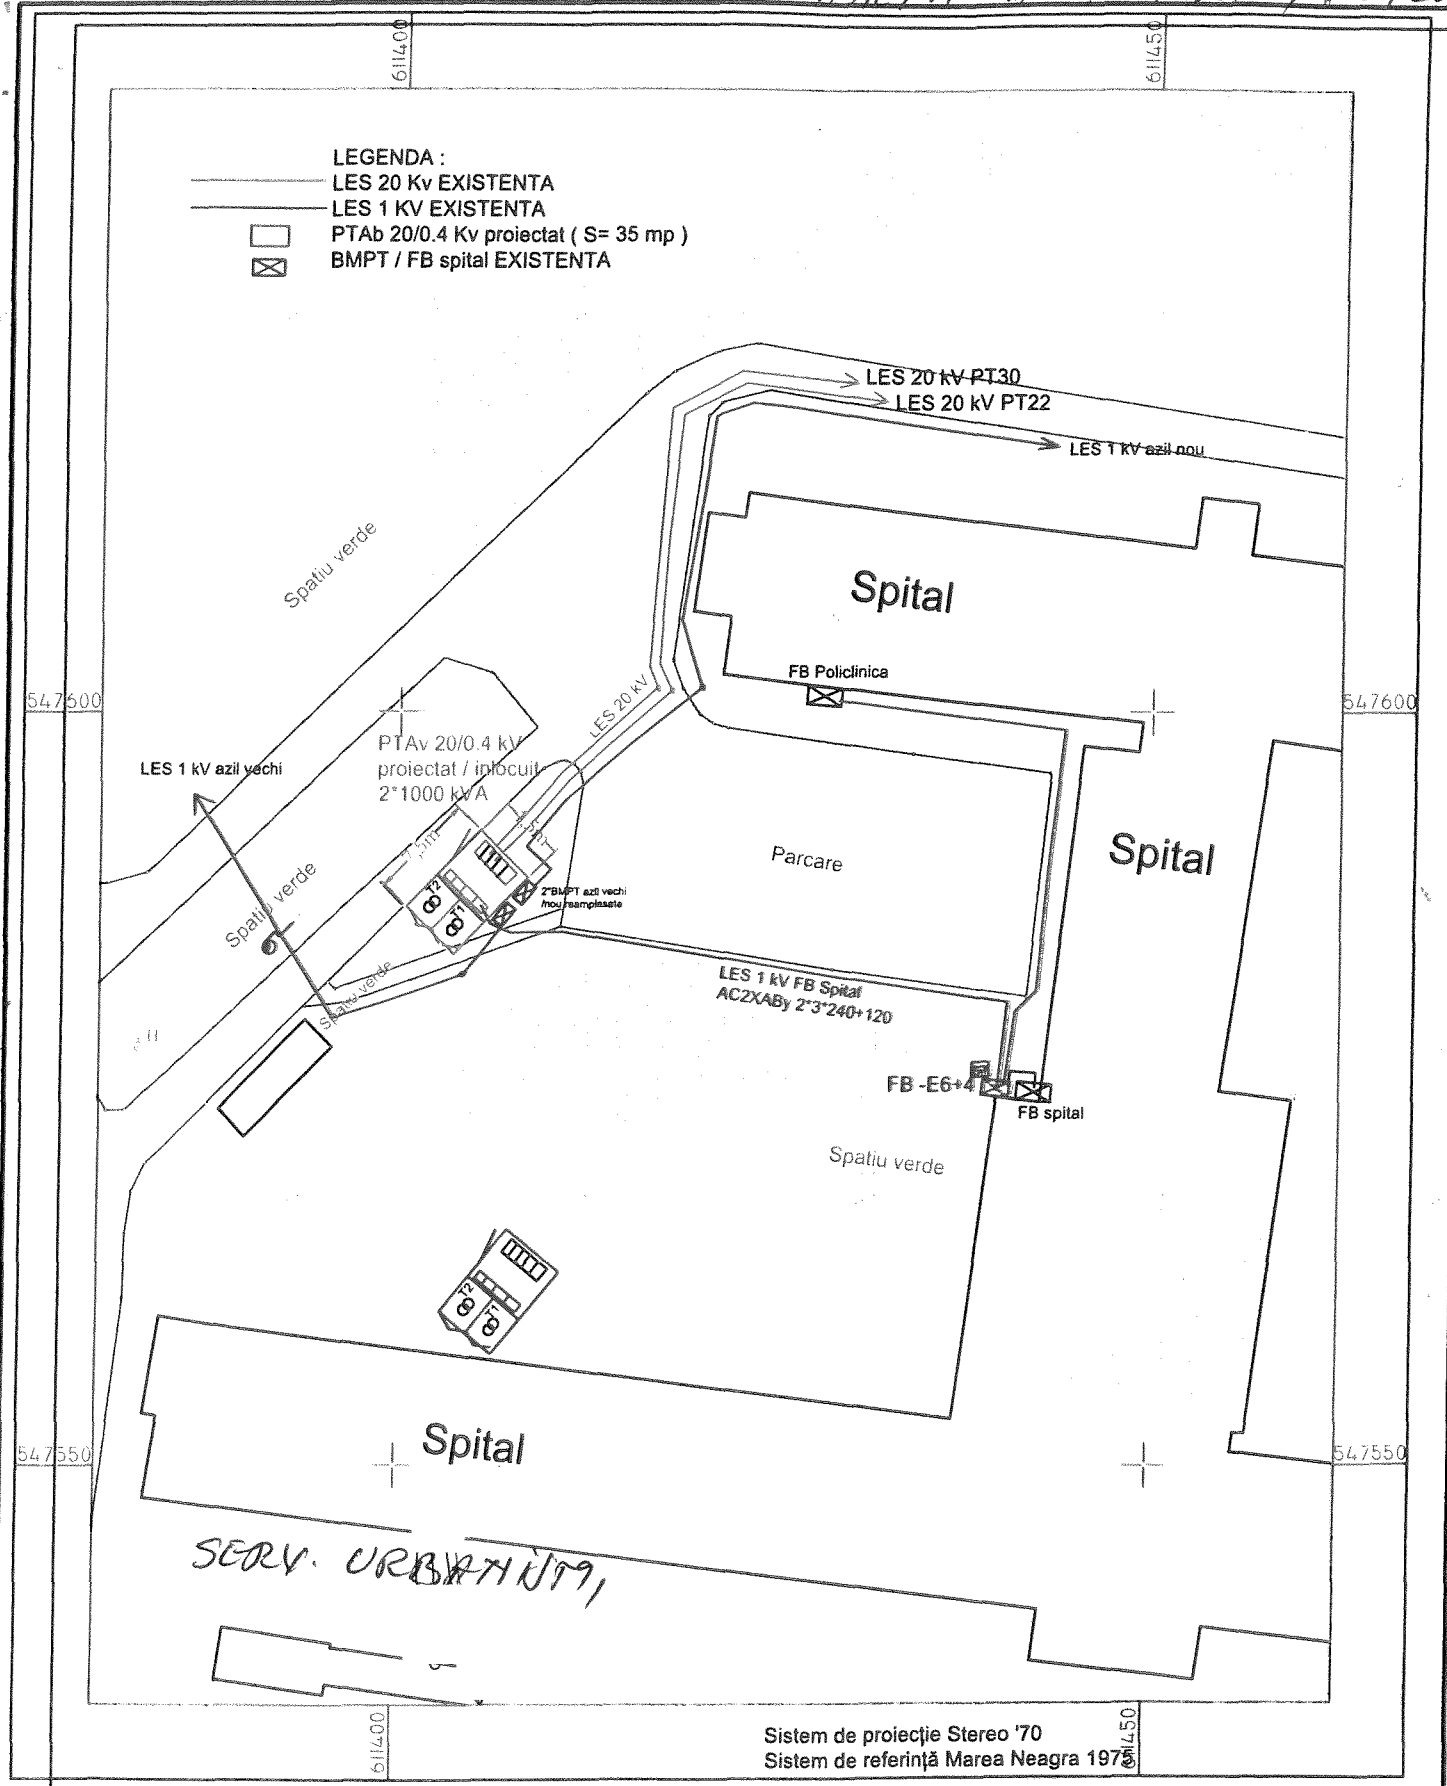

VERIFICATOR/ EXPERT	NUME	SEMNAURA	CERINTA	REFERAT/EXPERTIZA NR./DATA
Elaborator:	S.C. Servicii Energetice-Proiectare SRL			Beneficiar: SC DELGAZ GRID SA
	J4/690/2013, sat Lilieci, com. Hemeius, jud. Bacau			Pr. nr.: 33 / 2022
SPECIFICATIE	NUME	SEMNAURA	Scara:	Faza:
SEF PROIECT	ing. Dana NICOLAE		1/500	PT+CS
PROIECTAT	ing. Daniel DIMA		Data:	+DTAC
				Planșa:
				PLAN DE SITUATIE PTAv 28 amplifcat