

JUDEȚUL BACĂU

CONSILIUL LOCAL AL ORAȘULUI COMĂNEȘTI HOTĂRÂRE

privind acordarea dreptului de uz și servitute pentru o suprafață de teren din domeniul public, către S.C. DELGAZ GRID SA pentru lucrarea: Lucrări de întărire rețea LEA JT aferente PTA 40 Comănești, oraș Comănești, jud Bacău

Consiliul Local al orașului Comănești, jud. Bacău, întrunit în ședința ordinară din 19.04.2022.

Având în vedere:

- Referatul de aprobare al Primarului orașului Comănești, nr. 31131 din 13.04.2022;
- Raportul de specialitate nr. 31131/b din 13.04.2022, formulat de Serviciul Urbanism din cadrul aparatului de specialitate al Primarului orașului Comănești, prin care propune acordarea dreptului de uz și servitute pentru o suprafață de teren de 15,00 mp din domeniul public, către SC DELGAZ GRID SA pentru lucrarea: Lucrări de întărire rețea LEA JT aferente PTA 40 Comănești, oraș Comănești, jud Bacău;
- Solicitarea primită din partea SC DELGAZ GRID SA prin SC Electoind SRL, Onești, jud. Bacău;
- Avizele comisiilor de specialitate ale Consiliului Local.

În conformitate cu:

- Legea nr. 123/2012 a energiei electrice și a gazelor naturale, actualizată, art.12, alin (2), lit. „a” și „c”, alin (4) și art. 14, alin (3);
- Ordonanța de urgență nr. 57/2019 privind Codul administrativ, Secțiunea a 5-a, art. 349 – “Darea în folosință gratuită a bunurilor proprietate publică”, precum și Planul Urbanistic General al orașului Comănești, Regulamentul General de Urbanism aferent.

În temeiul art. 129, alin. 2, lit. e, art. 139, alin. 1, art. 196, alin. 1, lit. a, art. 297, alin. 1, lit. d, și art. 197 din O.U.G. nr. 57/2019 privind Codul administrativ, adoptă următoarea

HOTĂRÂRE :

Art.1 Consiliul Local Comănești aprobă acordarea dreptului de uz și servitute pentru o suprafață de teren de 15,00 mp din domeniul public, către SC DELGAZ GRID SA pentru lucrarea: Lucrări de întărire rețea LEA JT aferente PTA 40 Comănești, oraș Comănești, jud Bacău, conform anexei nr. 1, anexei nr. 2, la prezenta.

Art.2 Predarea - primirea terenului va fi făcută în baza unui proces verbal încheiat între părți după emiterea Autorizație de construire. La recepția finală a lucrării va participa și un reprezentant din partea Unității Administrativ Teritoriale a Orașului Comănești.

Art.3 Se vor achita taxele conform HCL nr. 49/2015 din Regulamentul privind condițiile de executare a lucrărilor pe domeniul public și privat al Orașului Comănești la rețelele edilitare.


Art.4 Prezenta hotărâre se va comunica Instituției Prefectului județului Bacău, Primarului orașului Comănești, SC DELGAZ GRID SA, precum și tuturor Direcțiilor, Serviciilor, Compartimentelor interesate din cadrul U.A.T. Orașul Comănești, pentru ducere la îndeplinire și poate fi contestată în termen de 30 de zile de la comunicare la Tribunalul Bacău.

**Președinte de ședință,
Consilier local
Constantin Anastasiu**


**Contrasemnează,
Secretar general
jurist Daniela Chirilă**

Nr. 85
Din. 19.04.2022




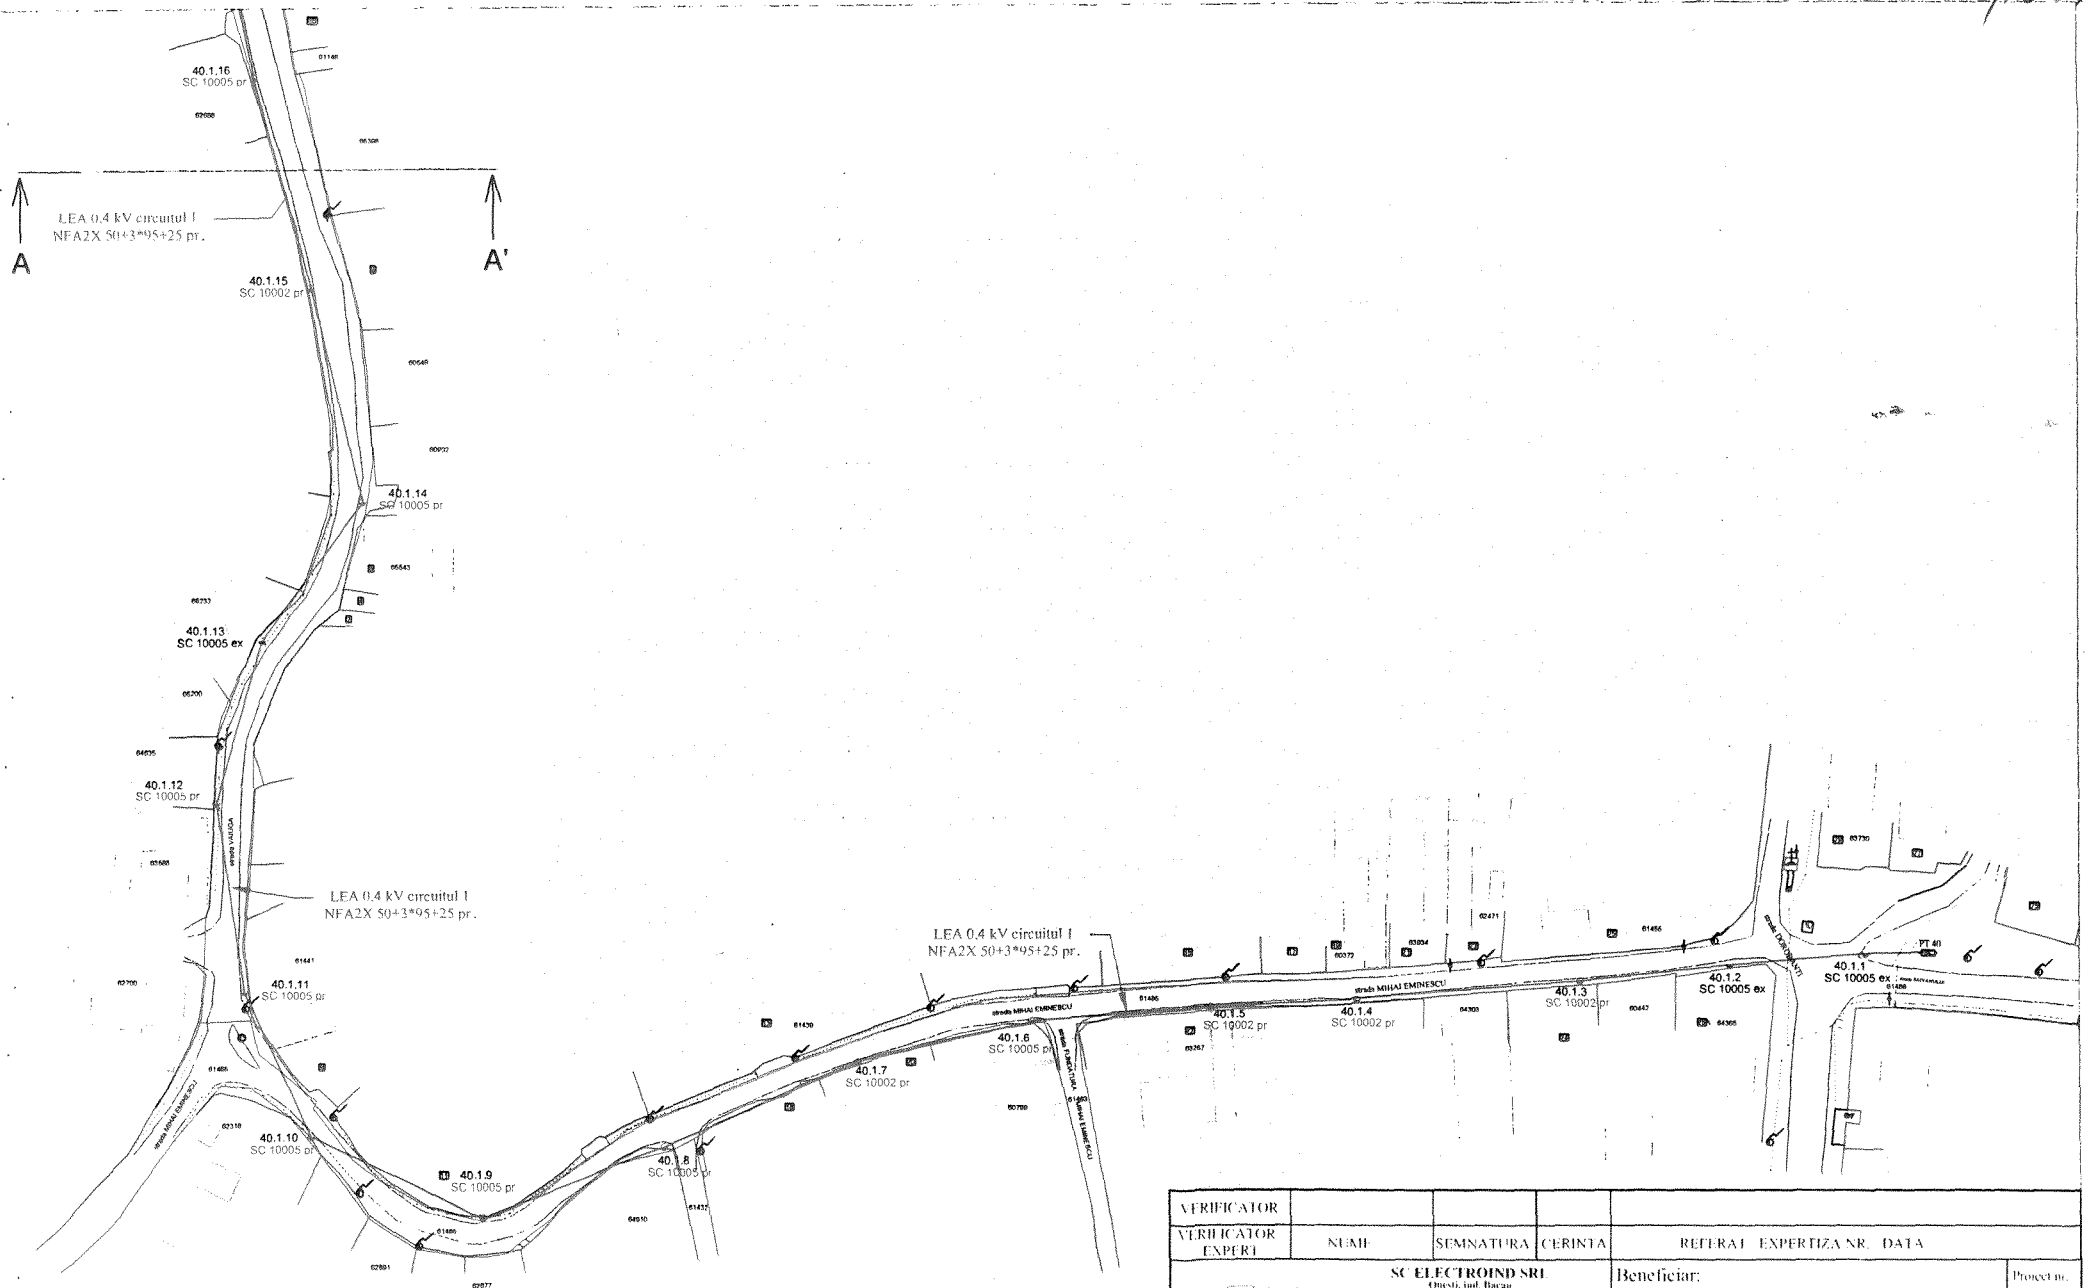

SERVITIURASATIIM

VERIFICATOR				
VERIFICATOR EXPERT	NUME	SEMANTURA	CERINTA	REFERA EXPERTIZA NR. DATA
 SC ELECTROIND SRI Oradea, jud. Bacau Str. Ind. SRI nr. 1 661007, Tel: 0361/411111 K1111111111111111 contact@electroind.ro			Beneficiar:	Proiect nr.
			SC DELGAZ DRD SA	5/2022
SPECIFICATIE	NUME		Scara	Titlu proiect
VERIFICAT	ing. Luminita Stupu		1:1000	Lucrari de intarire retea LEA JI aferenta PTA 40 Comanesti, oras Comanesti, judetul Bacau
PROIECTAT	ing. Grati Florin		Data	Titlu plansa:
DESENAT	ing. Grati Florin		2022	Plan de situatie proiectat
				Planşa nr. P-01

PROIECT DE LUCRARE 15.07.2022

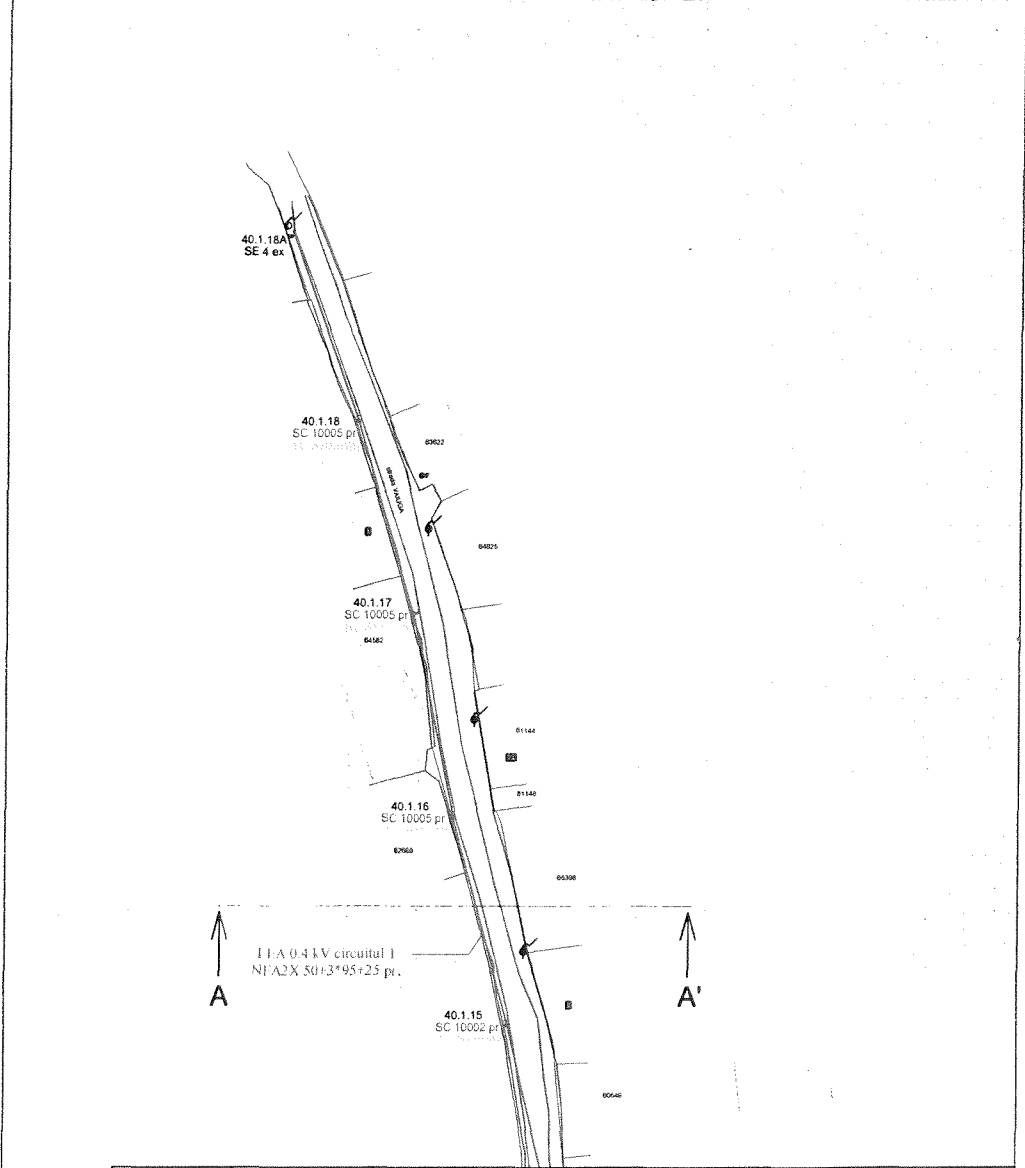

VERIFICATOR					
VERIFICATOR EXPERT	NUME	SEMNTURA	CRINIA	REITERAT	EXPERIENZA
SC ELECTROINDSRI <small>Comuna Bacau Str. Ind. nr. 4 m. 3 600100 ROULETTE Tel: 0234 542 111 contact@electroindsri.ro</small>				Beneficiar:	Proiectia
				SC DELEGAZ DRID SA	5/2022
SPECIFICATI	NUME	SEMNTURA	Scara	Titlu proiect	
VERIFICAT	ing. Luminita Stupu		M/000	Lucrari de intarire retea LFA JJ aferenta PIA 40 Comanesti, oras Comanesti, judetul Bacau	
PROIECTAT	ing. Cristian Florin		Data	Titlu plansa:	
DISINAT	ing. Cristian Florin		2022	Plan de situatie proiectat	
					Plansa nr P-01

SCRN. CRISTIAN FLORIN,