

CONSILIUL LOCAL AL ORAȘULUI COMĂNEȘTI HOTĂRÂRE

privind acordarea dreptului de uz și servitute a unei suprafețe de teren din domeniul public, către S.C. DELGAZ GRID SA pentru lucrarea: „Dezvoltarea rețelei inteligente de distribuție a gazelor naturale la nivelul Orașului Comănești, jud. Bacău”

Consiliul Local al orașului Comănești, jud. Bacău, întrunit în ședința ordinară din 14.06.2022.

Având în vedere:

- Referatul de aprobare al Primarului orașului Comănești, nr. 34582 din 06.06.2022;
- Raportul de specialitate nr. 34582/b din 06.06.2022, formulat de Serviciul Urbanism din cadrul aparatului de specialitate al Primarului orașului Comănești, prin care propune acordarea dreptului de uz și servitute pentru o suprafață de teren de 27.566,1 mp din domeniul public, către SC DELGAZ GRID SA pentru lucrarea: „Dezvoltarea rețelei inteligente de distribuție a gazelor naturale la nivelul Orașului Comănești, jud. Bacău”;
- Avizele comisiilor de specialitate ale Consiliului Local.

În conformitate cu:

- Legea nr. 123/2012 a energiei electrice și a gazelor naturale, actualizată, art.12, alin (2), lit. „a” și „c”, alin (4) și a art. 14, alin (3);
- Ordonanța de urgență nr. 57/2019 privind Codul administrativ, Secțiunea a 5-a, art. 349 – “Darea în folosință gratuită a bunurilor proprietate publică”, precum și Planul Urbanistic General al orașului Comănești, Regulamentul General de Urbanism aferent.

În temeiul art. 129, alin. 2, lit. e, art. 139, alin. 1, art. 196, alin. 1, lit. a, art. 297, alin. 1, lit. d, și art. 197 din O.U.G. nr. 57/2019 privind Codul administrativ, adoptă următoarea

HOTĂRÂRE :

Art.1 Consiliul Local Comănești aprobă acordarea dreptului de uz și servitute pentru o suprafață de teren de 27.566,1 mp din domeniul public, către SC DELGAZ GRID SA, pentru lucrarea: „Dezvoltarea rețelei inteligente de distribuție a gazelor naturale la nivelul Orașului Comănești, jud. Bacău”, conform anexei nr. 1 și anexei nr. 2, la prezenta.

Art.2 Predarea - primirea terenului va fi făcută în baza unui proces verbal încheiat între părți după emiterea Autorizație de construire. La recepția finală a lucrării va participa și un reprezentant din partea Unității Administrativ Teritoriale a Orașului Comănești.

Art.3 Se vor achita taxele conform HCL nr. 49/2015 din Regulamentul privind condițiile de executare a lucrărilor pe domeniul public și privat al Orașului Comănești la rețelele edilitare.

Art.4 Prezenta hotărâre se va comunica Instituției Prefectului județului Bacău, Primarului orașului Comănești, SC DELGAZ GRID SA, precum și tuturor Direcțiilor, Serviciilor, Compartimentelor interesate din cadrul U.A.T. Orașul Comănești, pentru ducere la îndeplinire și poate fi contestată în termen de 30 de zile de la comunicare la Tribunalul Bacău.

Președinte de ședință,

Consilier local

Herciu, Justin

Contrasemnează,



Secretar general

jurist Daniela Chirilă

Nr. 107

Din. 14.06.2022



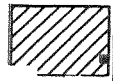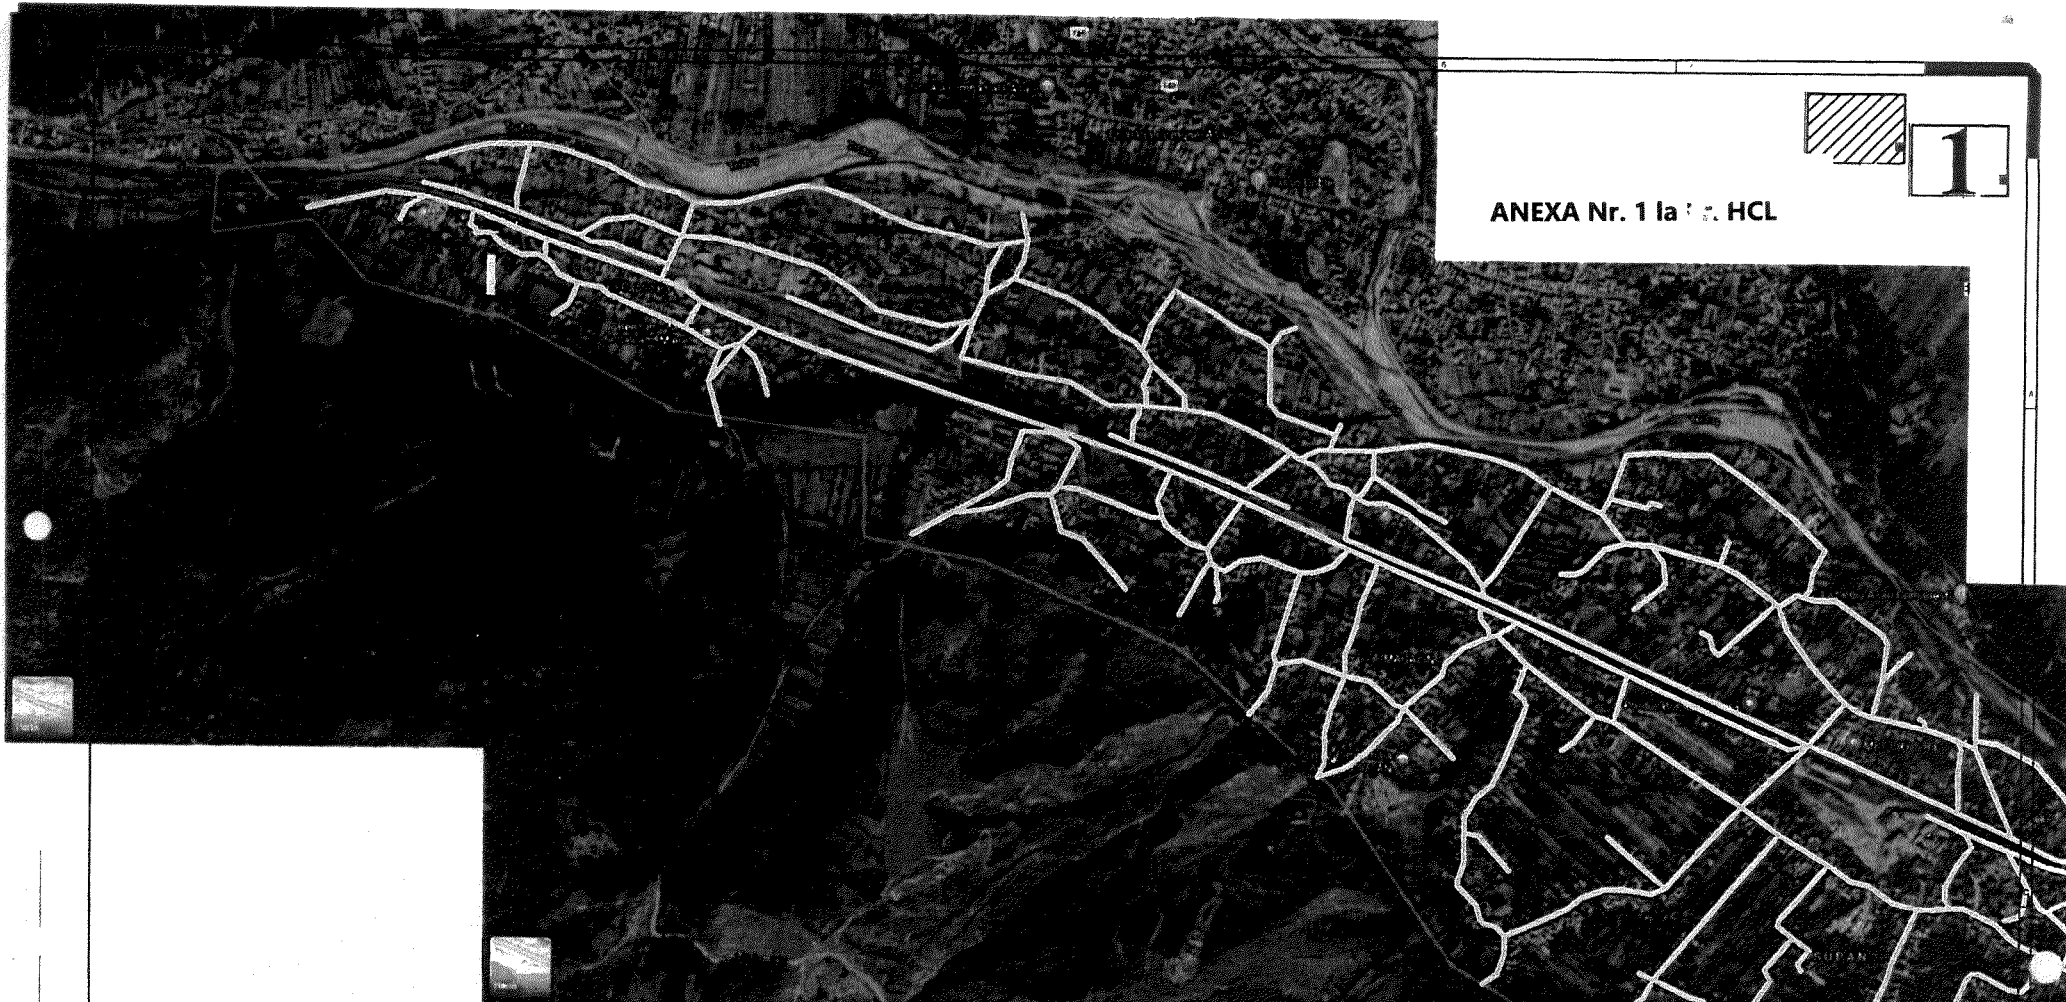

1

ANEXA Nr. 1 la HCL

SERVICIUL URBANISM,



SPECIFICATII			
Logo			
Manager proiect:	Dima Lucian		%
Sef proiect:	ing. Partac Flavian-Andrei		
Proiectat:	ing. Partac Flavian-Andrei		Data: 2020
Desenat:	ing. Partac Flavian-Andrei		Titlu planșă: PLAN DE INCADRARE IN ZON
		Titlu proiect: „DEZVOLTAREA REZELEI INTELIGENTE DE DIST. GAZELOR NATURALE LA NIVELUL ORASULUI C. JUDETUL BACAU”	