

JUDEȚUL BACĂU

CONSILIUL LOCAL AL ORAȘULUI COMĂNEȘTI HOTĂRÂRE

privind acordarea dreptului de uz și servitute a unei suprafețe de teren din domeniul public, către S.C. DELGAZ GRID SA pentru lucrarea: „Extindere rețea și racorduri gaze naturale presiune redusă”, str. Cireșoia, nr. 177, 179, 181, 183. 183C, 185A, oraș Comănești, jud. Bacău

Consiliul Local al orașului Comănești, jud. Bacău, întrunit în ședința ordinară din 09.08.2022.

Având în vedere:

- Referatul de aprobare al Primarului orașului Comănești, nr. 38073 din 26.07.2022;
- Raportul de specialitate nr. 38073/b din 26.07.2022, formulat de Serviciul Urbanism din cadrul aparatului de specialitate al Primarului orașului Comănești, prin care propune acordarea dreptului de uz și servitute pentru o suprafață de teren 116,0 mp din domeniul public, către S.C. DELGAZ GRID SA pentru lucrarea: „Extindere rețea și racorduri gaze naturale presiune redusă”, str. Cireșoia, nr. 177, 179, 181, 183. 183C, 185A, oraș Comănești, jud Bacău;
- Solicitarea primită din partea SC DELGAZ GRID SA, Tg. Mureș, jud. Mureș;
- Avizele comisiilor de specialitate ale Consiliului Local.

În conformitate cu:

- Legea nr. 123/2012 a energiei electrice și a gazelor naturale, actualizată, art.12, alin (2), lit. „a” și „c”, alin (4) și art. 14, alin (3);
- Ordonanța de urgență nr. 57/2019 privind Codul administrativ, Secțiunea a 5-a, art. 349 – “Darea în folosință gratuită a bunurilor proprietate publică”, precum și Planul Urbanistic General al orașului Comănești, Regulamentul General de Urbanism aferent.

În temeiul art. 129, alin. 2, lit. e, art. 139, alin. 1, art. 196, alin. 1, lit. a, art. 297, alin. 1, lit. d, și art. 197 din O.U.G. nr. 57/2019 privind Codul administrativ, adoptă următoarea

HOTĂRÂRE :

Art.1 Consiliul Local Comănești aprobă acordarea dreptului de uz și servitute pentru o suprafață de teren de 116,0 mp din domeniul public, către SC DELGAZ GRID SA, pentru lucrarea: „Extindere rețea și racorduri gaze naturale presiune redusă”, str. Cireșoia, nr. 177, 179, 181, 183. 183C, 185A, oraș Comănești, jud Bacău, conform anexei nr. 1 la prezenta.

Art.2 Predarea - primirea terenului va fi făcută în baza unui proces verbal încheiat între părți după emiterea Autorizație de construire. La recepția finală a lucrării va participa și un reprezentant din partea Unității Administrativ Teritoriale a Orașului Comănești.

Art.3 Se vor achita taxele conform HCL nr. 49/2015 din Regulamentul privind condițiile de executare a lucrărilor pe domeniul public și privat al Orașului Comănești la rețelele edilitare.

Art.4 Prezenta hotărâre se va comunica Instituției Prefectului județului Bacău, Primarului orașului Comănești, SC DELGAZ GRID SA, precum și tuturor Direcțiilor, Serviciilor, Compartimentelor interesate din cadrul U.A.T. Orașul Comănești, pentru ducere la îndeplinire și poate fi contestată în termen de 30 de zile de la comunicare la Tribunalul Bacău.

**Președinte de ședință,
Consilier local
Robert Laič**



**Contrasemnează,
Secretar general
jurist Daniela Chirilă**

Nr. 133
Din. 09.08.2022

ANEXA LA HCL NR. 109-08-2022


Se racordeaza cu plansa nr. 2

547450

547400

547450

547400

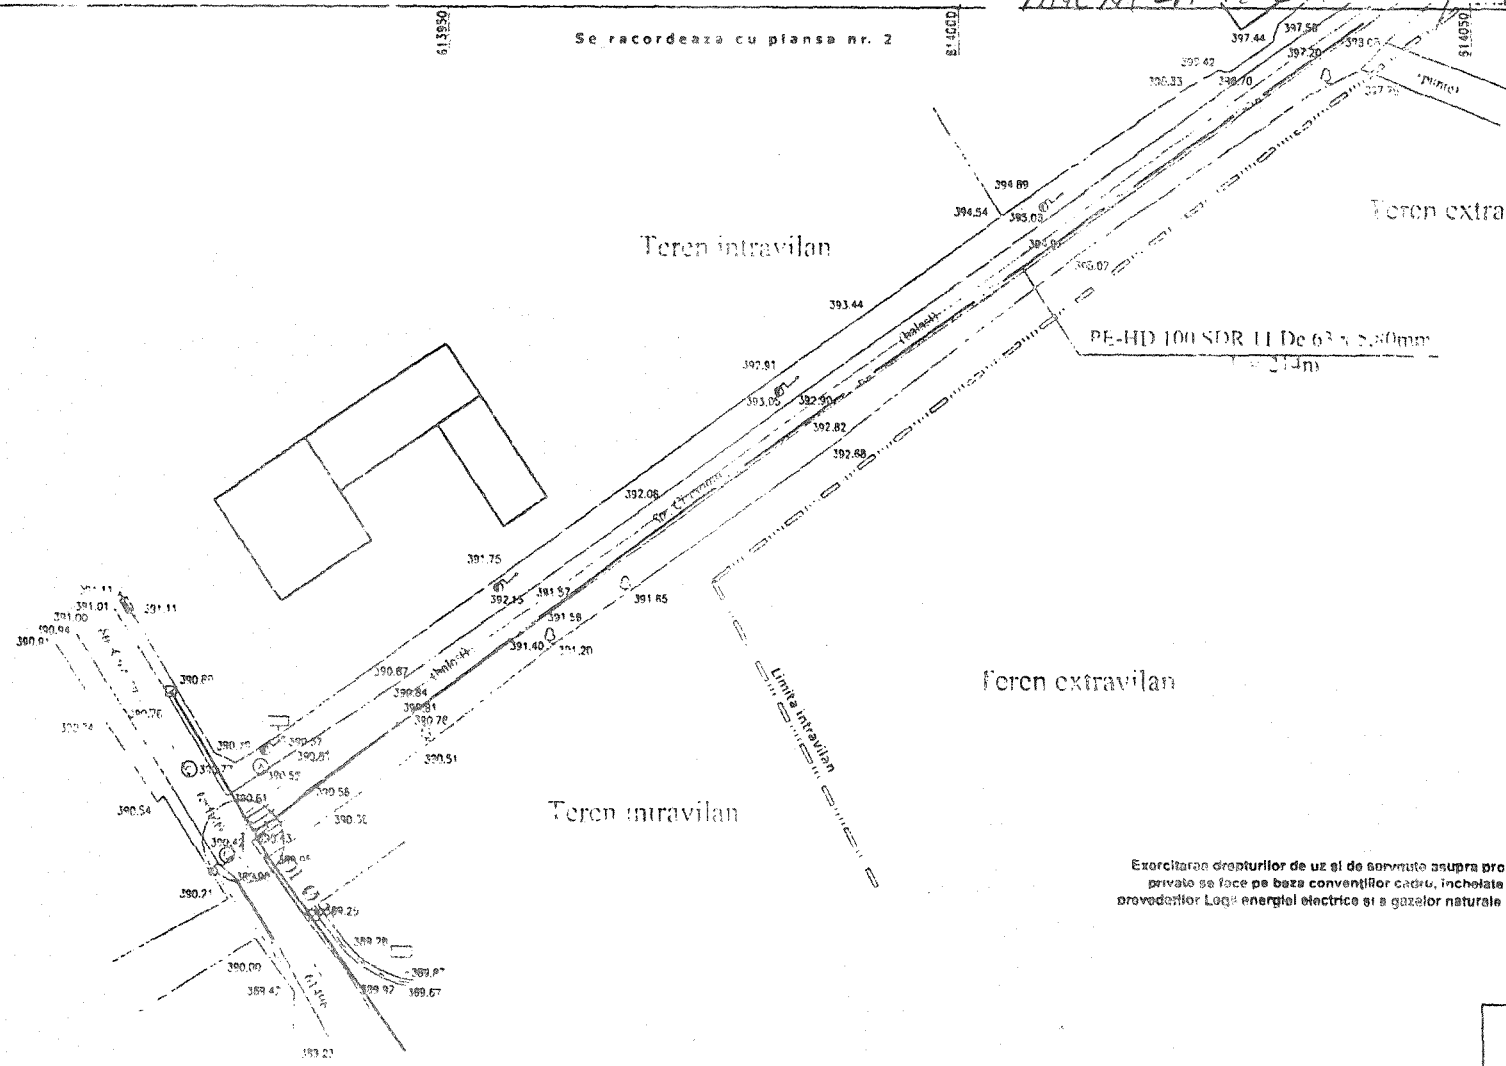

Exercitarea drepturilor de uz al de servitute asupra proprietăților private se face pe baza convențiilor cadru, încheiate potrivit prevederilor Legii energiei electrice și a gazelor naturale nr. 123/2012





LEGENDA

- Conducta gaze naturale presiune redusa existenta
- Conducta gaze naturale presiune redusa proiectata
- Bransament gaze naturale presiune redusa existenta
- Bransament gaze naturale presiune redusa proiectat
- Post reglare masura existent
- Post reglare masura proiectat

SERVA. URBANISTICA

Sistem de proiectie STEREO - 70
Sistem de referinta altimetric M. NEAGRA - 1975

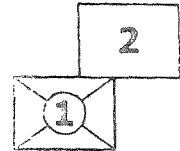

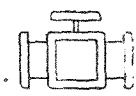Proiectat	Ing. Florescu C.	DENUMIRE	EXTINDERE CONDUCTA SI RACORDURI GAZE NATURALE PRESIUNE REDUSA	Proiect	
Desenat	Ing. Florescu C.	AMPLASAMENT	STR. DRESCAIA NR. 177, 179, 181, 183, 183C, 185A, LOC. COMANESTI, JUD. BACAU	2022	
Verificat	Ing. Paduraru R.	BENEFICIAR	SC. DELTAZ CRID SA		
Director	Ing. Paduraru R.	SOLICITANT	INVESTITIE: Unghurasu Anel, Alaitar Mohammed, Dobrea Dumitru, Socaci Aneta, Dobrea Madalina, Socaci Gabriel		
 SC MOLDINSTAL SRS SRL Email: instal@vianon.com 0234 570930 0744 580411		Scara	1:500	Faza	D.P.
		PLAN DE SITUATIE		Plansa	G1