

JUDEȚUL BACĂU

CONSILIUL LOCAL AL ORAȘULUI COMĂNEȘTI HOTĂRÂRE

privind acordarea dreptului de uz și servitute a unei suprafețe de teren din domeniul public, către S.C. DELGAZ GRID SA pentru lucrarea: „Extindere rețea și racord gaze naturale presiune redusă”, str. Unirii, nr 3, oraș Comănești, jud. Bacău

Consiliul Local al orașului Comănești, jud. Bacău, întrunit în ședința ordinară din 09.08.2022.

Având în vedere:

- Referatul de aprobare al Primarului orașului Comănești, nr. 38072 din 26.07.2022;
- Raportul de specialitate nr. 38072/b din 26.07.2022, formulat de Serviciul Urbanism din cadrul aparatului de specialitate al Primarului orașului Comănești, prin care propune acordarea dreptului de uz și servitute pentru o suprafață de teren 22,5 mp din domeniul public, către S.C. DELGAZ GRID SA pentru lucrarea: „Extindere rețea și racord gaze naturale presiune redusă”, str. Unirii, nr 3, oraș Comănești, jud Bacău;
- Solicitarea primită din partea SC DELGAZ GRID SA, Tg. Mureș, jud. Mureș;
- Avizele comisiilor de specialitate ale Consiliului Local.

În conformitate cu:

- Legea nr. 123/2012 a energiei electrice și a gazelor naturale, actualizată, art.12, alin (2), lit. „a” și „c”, alin (4) și a art. 14, alin (3);
- Ordonanța de urgență nr. 57/2019 privind Codul administrativ, Secțiunea a 5-a, art. 349 – “Darea în folosință gratuită a bunurilor proprietate publică”, precum și Planul Urbanistic General al orașului Comănești, Regulamentul General de Urbanism aferent.

În temeiul art. 129, alin. 2, lit. e, art. 139, alin. 1, art. 196, alin. 1, lit. a, art. 297, alin. 1, lit. d, și art. 197 din O.U.G. nr. 57/2019 privind Codul administrativ, adoptă următoarea

HOTĂRÂRE :

Art.1 Consiliul Local Comănești aprobă acordarea dreptului de uz și servitute pentru o suprafață de teren de 22,5 mp din domeniul public, către SC DELGAZ GRID SA, pentru lucrarea: „Extindere rețea și racord gaze naturale presiune redusă”, str. Unirii, nr 3, oraș Comănești, jud Bacău, conform anexei nr. 1 la prezenta.

Art.2 Predarea - primirea terenului va fi făcută în baza unui proces verbal încheiat între părți după emiterea Autorizație de construire. La recepția finală a lucrării va participa și un reprezentant din partea Unității Administrativ Teritoriale a Orașului Comănești.

Art.3 Se vor achita taxele conform HCL nr. 49/2015 din Regulamentul privind condițiile de executare a lucrărilor pe domeniul public și privat al Orașului Comănești la rețelele edilitare.

Art.4 Prezenta hotărâre se va comunica Instituției Prefectului județului Bacău, Primarului orașului Comănești, SC DELGAZ GRID SA, precum și tuturor Direcțiilor, Serviciilor, Compartimentelor interesate din cadrul U.A.T. Orașul Comănești, pentru ducere la îndeplinire și poate fi contestată în termen de 30 de zile de la comunicare la Tribunalul Bacău.


**Președinte de ședință,
Consilier local
Robert Laic**



**Contrasemnează,
Secretar general
jurist Daniela Chirilă**

Nr. 134
Din. 09.08.2022

AMEKA LA HCL / 09.08.2022

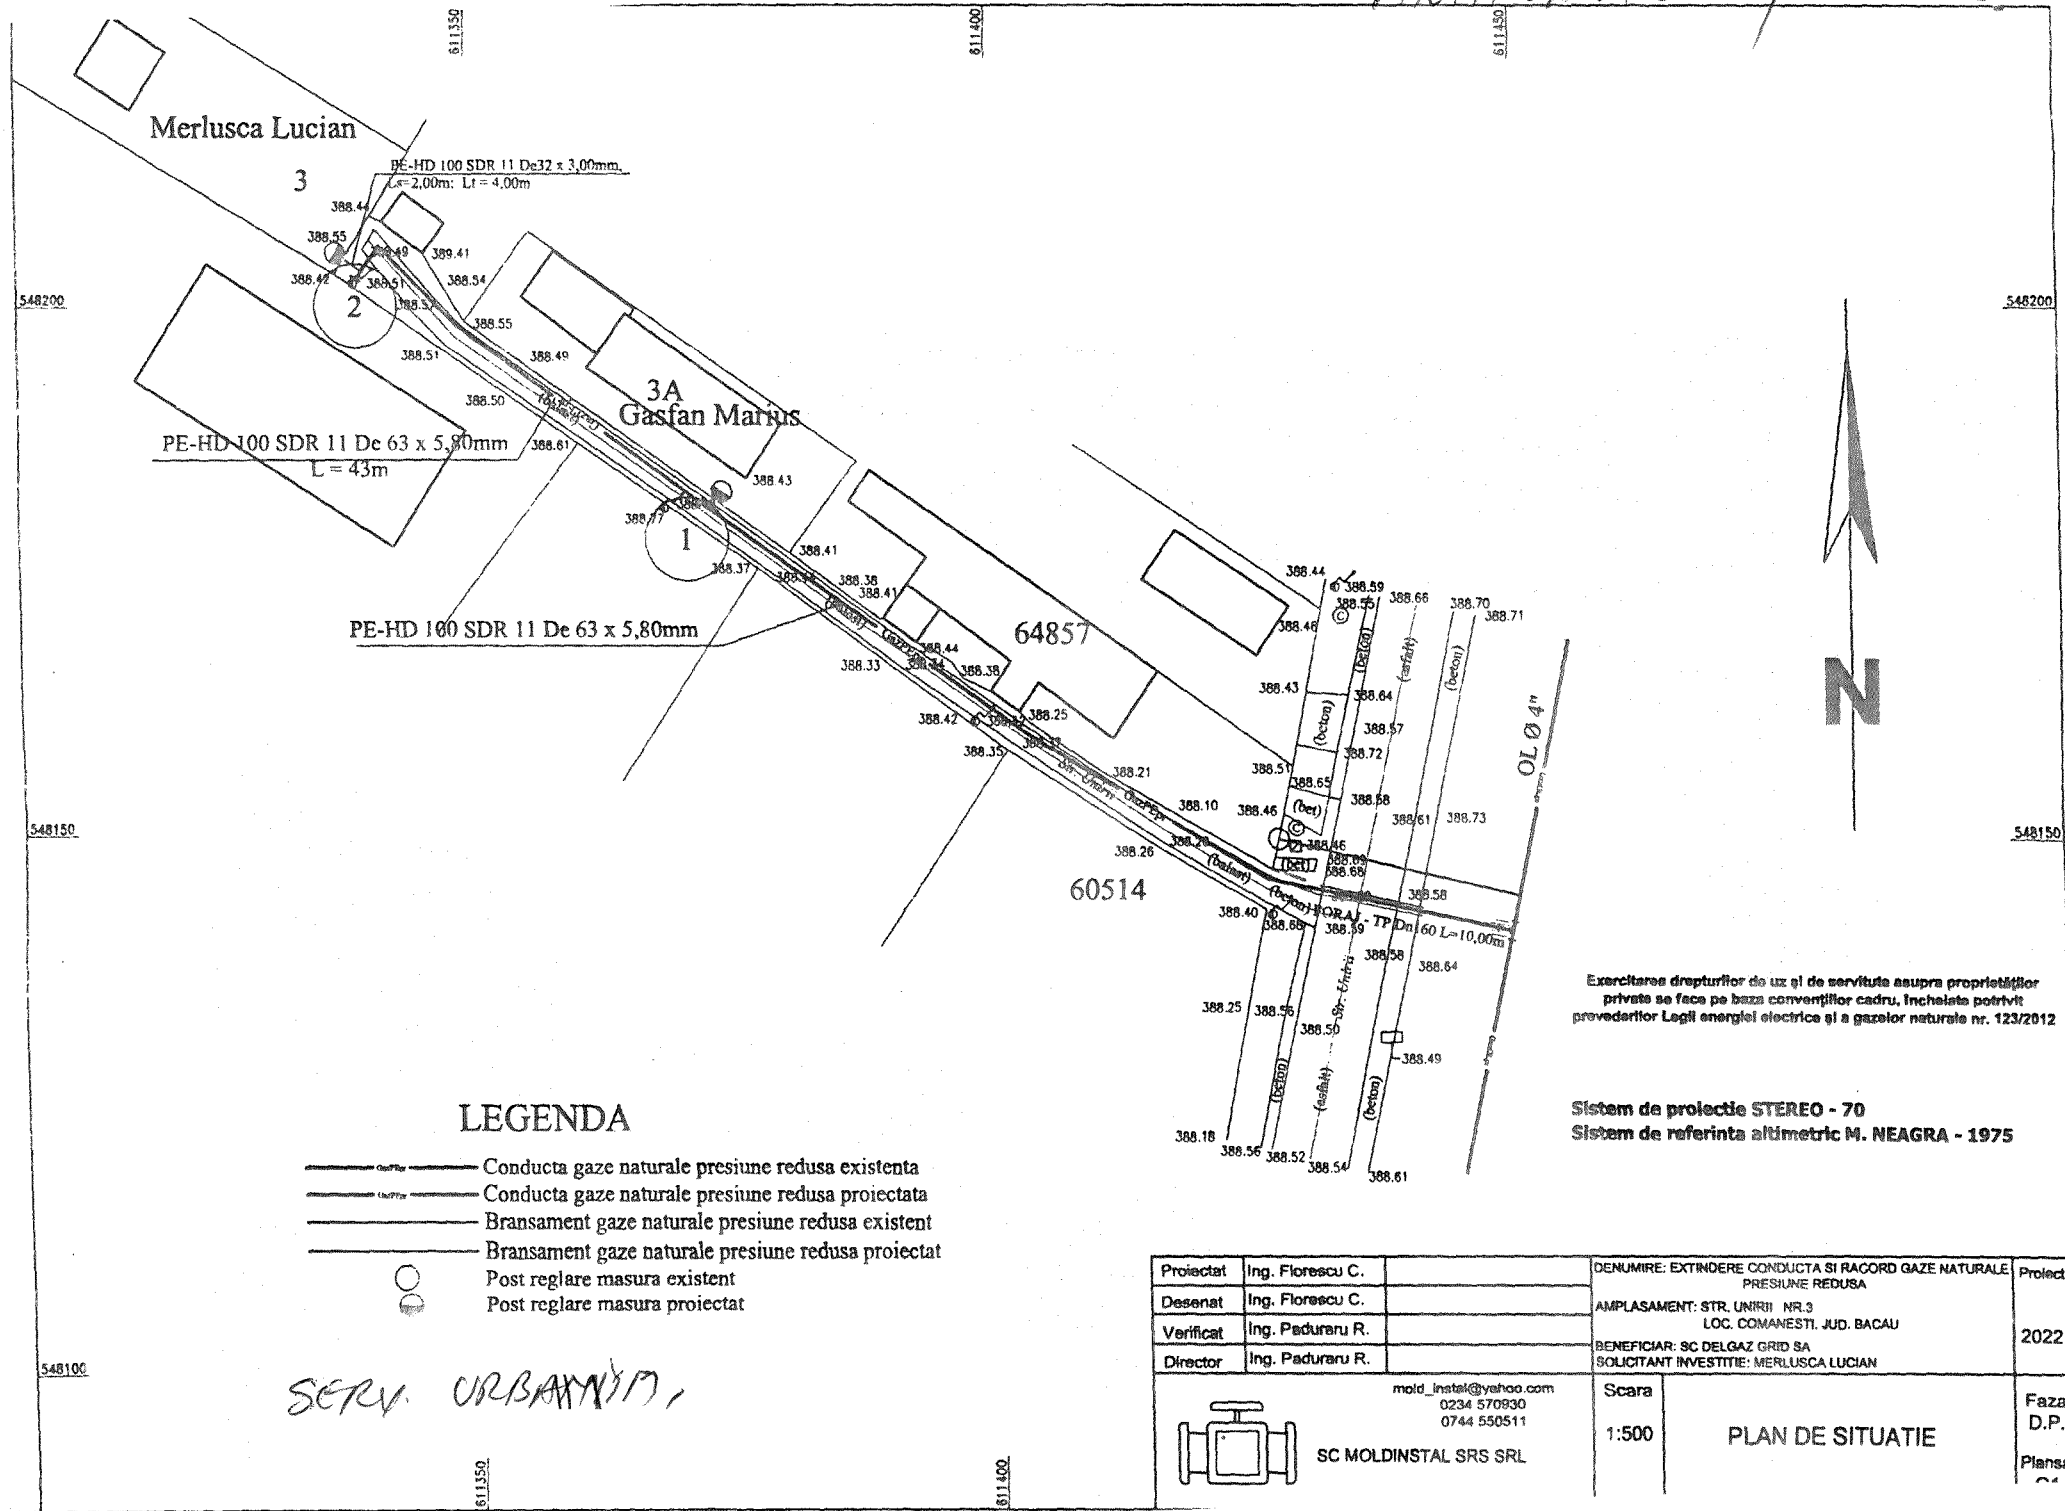


LEGENDA

- Conducta gaze naturale presiune redusa existenta
- Conducta gaze naturale presiune redusa proiectata
- Bransament gaze naturale presiune redusa existent
- Bransament gaze naturale presiune redusa proiectat
- Post reglare masura existent
- Post reglare masura proiectat

SERV. URBANISM,

Exercitarea drepturilor de uz și de servitute asupra proprietăților private se face pe baza convențiilor cadru, încheiate potrivit prevederilor Legii energiei electrice și a gazelor naturale nr. 123/2012

Sistem de proiectie STEREO - 70
Sistem de referinta altimetric M. NEAGRA - 1975
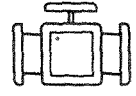
| | | | |
|--|------------------|--|------------------------|
| Proiectat | Ing. Florescu C. | DENUMIRE: EXTINDERE CONDUCTA SI RACORD GAZE NATURALE PRESIUNE REDUSA | Proiect |
| Desenat | Ing. Florescu C. | | |
| Verificat | Ing. Paduraru R. | | |
| Director | Ing. Paduraru R. | | |
|  SC MOLDINSTAL SRS SRL mold_instal@yahoo.com 0234 570930 0744 550511 | | Scara | Faza D.P. Planșa 04 |
| | | 1:500 | |
| PLAN DE SITUATIE | | | |