

4

JUDEȚUL BACĂU
CONSILIUL LOCAL AL ORAȘULUI COMĂNEȘTI
HOTĂRÂRE

privind acordarea dreptului de uz și servitute pentru o suprafață de teren din domeniul public, către S.C. DELGAZ GRID SA pentru lucrarea: „Extindere rețea și racord gaze naturale presiune redusă”, str. Dealului, nr. 17, oraș Comănești, jud. Bacău

Consiliul Local al orașului Comănești, jud. Bacău, întrunit în ședința ordinară din 29.09.2022.

Având în vedere:

- Referatul de aprobare al Primarului orașului Comănești, nr.41425 din 14.09.2022;
- Raportul de specialitate nr. 41425/b din 14.09.2022, formulat de Serviciul Urbanism din cadrul aparatului de specialitate al Primarului orașului Comănești, prin care propune acordarea dreptului de uz și servitute pentru o suprafață de teren 40,0 mp din domeniul public, către S.C. DELGAZ GRID SA pentru lucrarea: „Extindere rețea și racord gaze naturale presiune redusă”, str. Dealului, nr. 17, oraș Comănești, jud Bacău;
- Solicitarea primită din partea SC DELGAZ GRID SA, prin SC FLAVIA SRL, Tg. Ocna;
- Avizele comisiilor de specialitate ale Consiliului Local.

În conformitate cu:

- Legea nr. 123/2012 a energiei electrice și a gazelor naturale, actualizată, art.12, alin (2), lit. „a” și „c”, alin (4) și a art. 14, alin (3);
- Ordonanța de urgență nr. 57/2019 privind Codul administrativ, Secțiunea a 5-a, art. 349 – “Darea în folosință gratuită a bunurilor proprietate publică”, precum și Planul Urbanistic General al orașului Comănești, Regulamentul General de Urbanism aferent.

În temeiul art. 129, alin. 2, lit. e, art. 139, alin. 1, art. 196, alin. 1, lit. a, art. 297, alin. 1, lit. d, și art. 197 din O.U.G. nr. 57/2019 privind Codul administrativ, adoptă următoarea

HOTĂRÂRE :

Art.1 Consiliul Local Comănești aprobă acordarea dreptului de uz și servitute pentru o suprafață de teren de 40,0 mp din domeniul public, către SC DELGAZ GRID SA, pentru lucrarea: „Extindere rețea și racord gaze naturale presiune redusă”, str. Dealului, nr. 17, oraș Comănești, jud Bacău, conform anexei nr. 1 la prezenta.

Art.2 Predarea - primirea terenului va fi făcută în baza unui proces verbal încheiat între părți după emiterea Autorizație de construire. La recepția finală a lucrării va participa și un reprezentant din partea Unității Administrativ Teritoriale a Orașului Comănești.

Art.3 Se vor achita taxele conform HCL nr. 49/2015 din Regulamentul privind condițiile de executare a lucrărilor pe domeniul public și privat al Orașului Comănești la rețelele edilitare.

Art.4 Prezenta hotărâre se va comunica Instituției Prefectului județului Bacău, Primarului orașului Comănești, SC DELGAZ GRID SA, precum și tuturor Direcțiilor, Serviciilor, Compartimentelor interesate din cadrul U.A.T. Orașul Comănești, pentru ducere la îndeplinire și poate fi contestată în termen de 30 de zile de la comunicare la Tribunalul Bacău.


**Președinte de ședință,
Consilier local
Robert Laic**



**Contrasemnează,
Secretar general
jurist Daniela Chirilă**

Nr. 146
Din. 29.09.2022

AMEXIA CA SRL NR DIM 29-09-2022

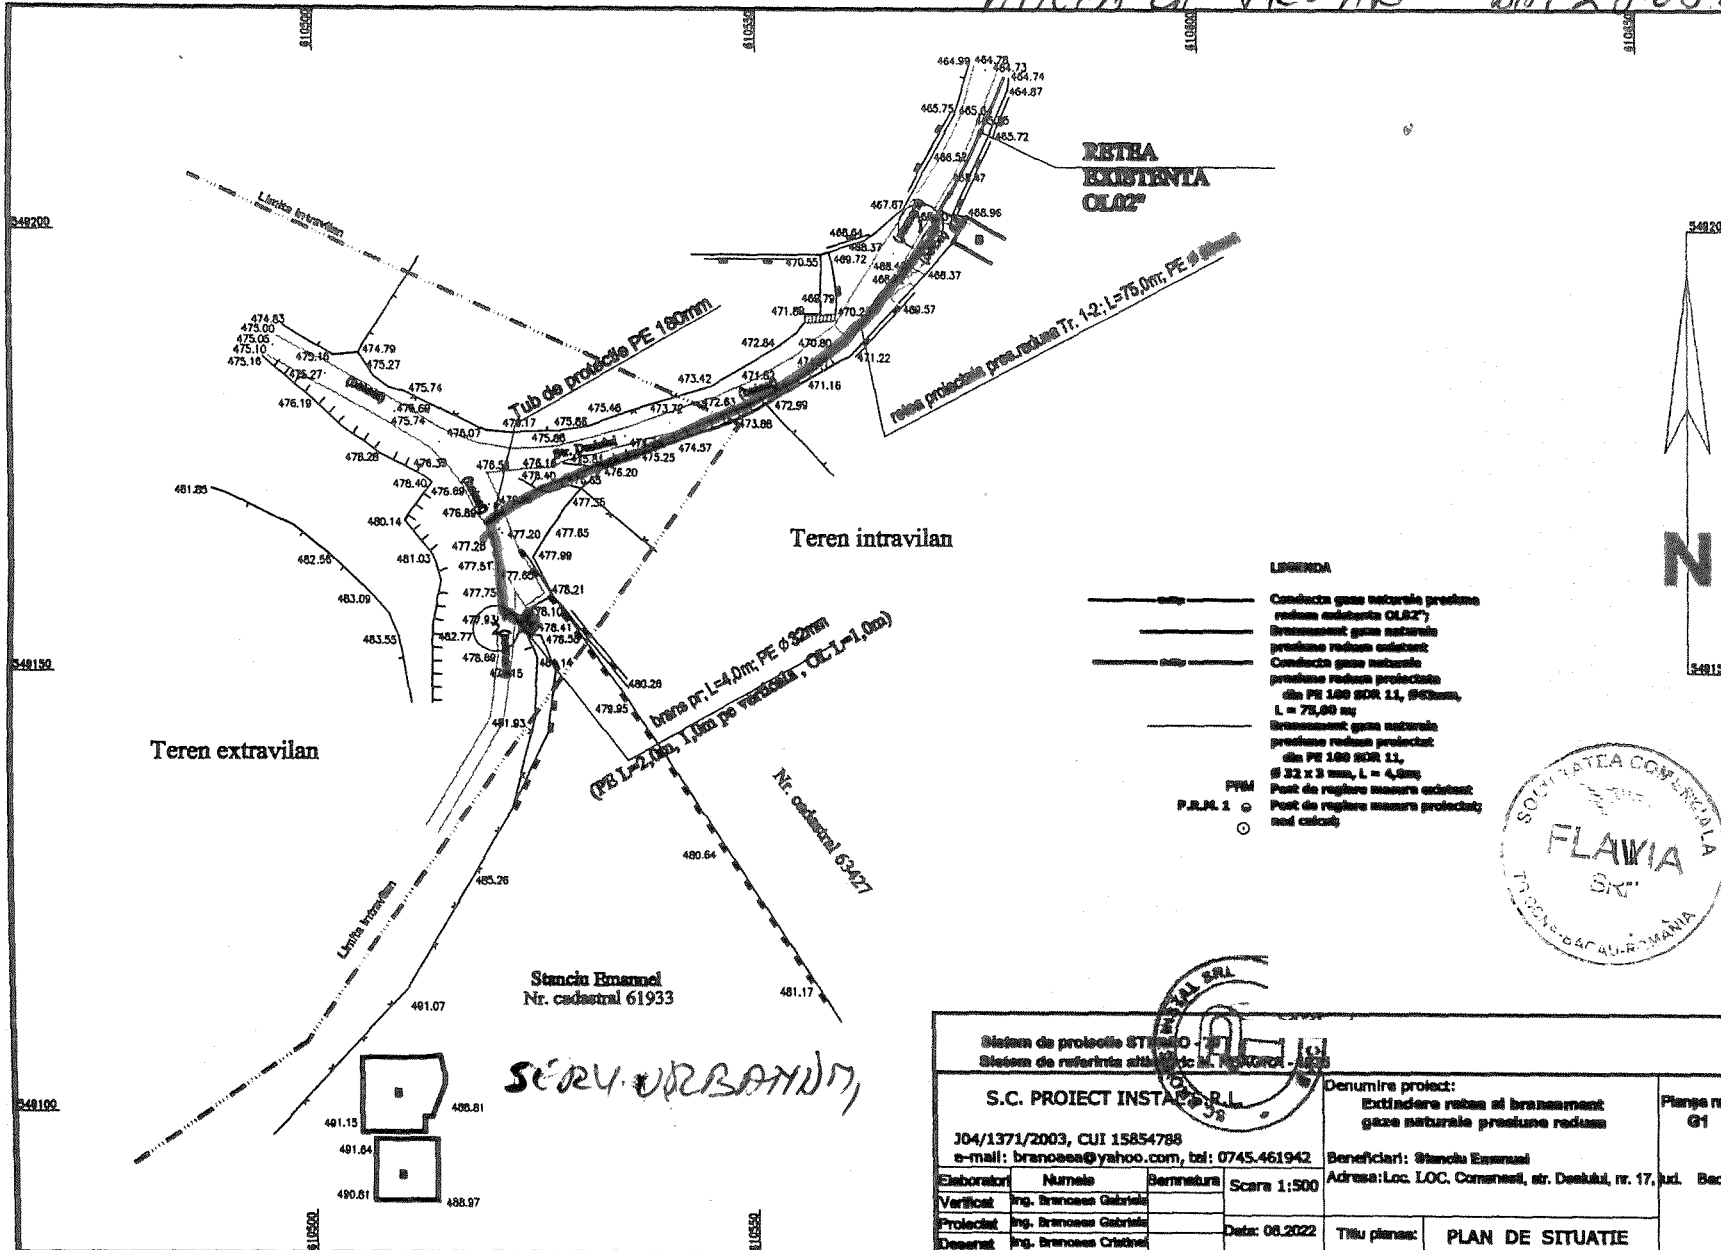

Sistem de protectie STANCA EMANUEL Nr. cadastral 61933				Sistem de referinta altitudine la: TR. 1000 - 1975	
S.C. PROIECT INSTALATIUNI				Denumire proiect: Extindere rețea și branșament gaze naturale presiune redusă	
J04/1371/2003, CUI 15854788 e-mail: brancoasa@yahoo.com , tel: 0745.461942				Beneficiari: Stanca Emanuel Adresa: Loc. LOC. Comanesti, str. Dealului, nr. 17, Jud. Bacău	
Elaborator	Numele	Branșură	Scara 1:500	Titlu planșă: PLAN DE SITUATIE	
Verificat	Ing. Brancoasa Gabriela				
Proiectat	Ing. Brancoasa Gabriela				
Desenat	Ing. Brancoasa Cristiana				
			Data: 08.2022		