

**JUDEȚUL BACĂU**  
**CONSILIUL LOCAL AL ORAȘULUI COMĂNEȘTI**  
**HOTĂRÂRE**

privind acordarea dreptului de uz și servitute a unei suprafețe de teren din domeniul public, către S.C. DELGAZ GRID SA pentru lucrarea: „Extindere rețea și racord gaze naturale presiune redusă”, str. Vrânceanu, nr. 18, oraș Comănești, jud. Bacău

**Consiliul Local al orașului Comănești, jud. Bacău, întrunit în ședința ordinară din 28.11.2022.**

**Având în vedere:**

- Referatul de aprobare al Primarului orașului Comănești, nr. 47071 din 16.11.2022;
- Raportul de specialitate nr. 47071/b din 16.11.2022, formulat de Serviciul Urbanism din cadrul aparatului de specialitate al Primarului orașului Comănești, prin care propune acordarea dreptului de uz și servitute pentru o suprafață de teren 8,0 mp din domeniul public, către S.C. DELGAZ GRID SA pentru lucrarea: „Extindere rețea și racord gaze naturale presiune redusă”, str. Vrânceanu, nr. 18, oraș Comănești, jud Bacău;
- Solicitarea primită din partea SC DELGAZ GRID SA, Tg. Mureș, jud. Mureș;
- Avizele comisiilor de specialitate ale Consiliului Local.

**În conformitate cu:**

- Legea nr. 123/2012 a energiei electrice și a gazelor naturale, actualizată, art.12, alin (2), lit. „a” și „c”, alin (4) și art. 14, alin (3);
- Ordonanța de urgență nr. 57/2019 privind Codul administrativ, Secțiunea a 5-a, art. 349 – “Darea în folosință gratuită a bunurilor proprietate publică”, precum și Planul Urbanistic General al orașului Comănești, Regulamentul General de Urbanism aferent.

**În temeiul art. 129, alin. 2, lit. c, art. 139, alin. 1, art. 196, alin. 1, lit. a, art. 297, alin. 1, lit. d, și art. 197 din O.U.G. nr. 57/2019 privind Codul administrativ, adoptă următoarea**

**HOTĂRÂRE :**


**Art.1** Consiliul Local Comănești aprobă acordarea dreptului de uz și servitute pentru o suprafață de teren de 8,0 mp din domeniul public, către SC DELGAZ GRID SA, pentru lucrarea: „Extindere rețea și racord gaze naturale presiune redusă”, str. Vrânceanu, nr. 18, oraș Comănești, jud Bacău, conform anexei nr. 1 la prezenta.

**Art.2** Predarea - primirea terenului va fi făcută în baza unui proces verbal încheiat între părți după emiterea Autorizație de construire. La recepția finală a lucrării va participa și un reprezentant din partea Unității Administrativ Teritoriale a Orașului Comănești.

**Art.3** Se vor achita taxele conform HCL nr. 49/2015 din Regulamentul privind condițiile de executare a lucrărilor pe domeniul public și privat al Orașului Comănești la rețelele edilitare.

**Art.4** Prezenta hotărâre se va comunica Instituției Prefectului județului Bacău, Primarului orașului Comănești, SC DELGAZ GRID SA, precum și tuturor Direcțiilor, Serviciilor, Compartimentelor interesate din cadrul U.A.T. Orașul Comănești, pentru ducere la îndeplinire și poate fi contestată în termen de 30 de zile de la comunicare la Tribunalul Bacău.

**Președinte de ședință,**  
**Consilier local**  
Șopârtoc Teofil Cristinel

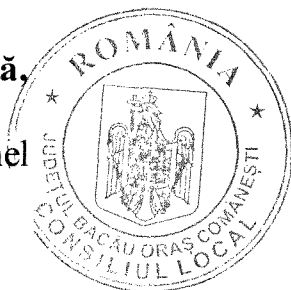


**Contrasemnează,**  
**Secretar general**  
jurist Daniela Chirilă

Nr. 207  
Din. 28.11.2022

ANEXA HCL NR. 128/11.2022

INVENTAR DE COORDONATE		
SISTEM DE PROIECTIE : STEREO 70		
Pct.	X(m)	Y(m)
1	547272.847	614042.048
2	547284.001	614036.358
3	547290.082	614048.609
4	547293.91	614056.306
5	547294.345	614057.181
6	547282.354	614063.08
7	547276.877	614051.042
Suprafata	300.02 mp	
Perimetru	72.217 m	

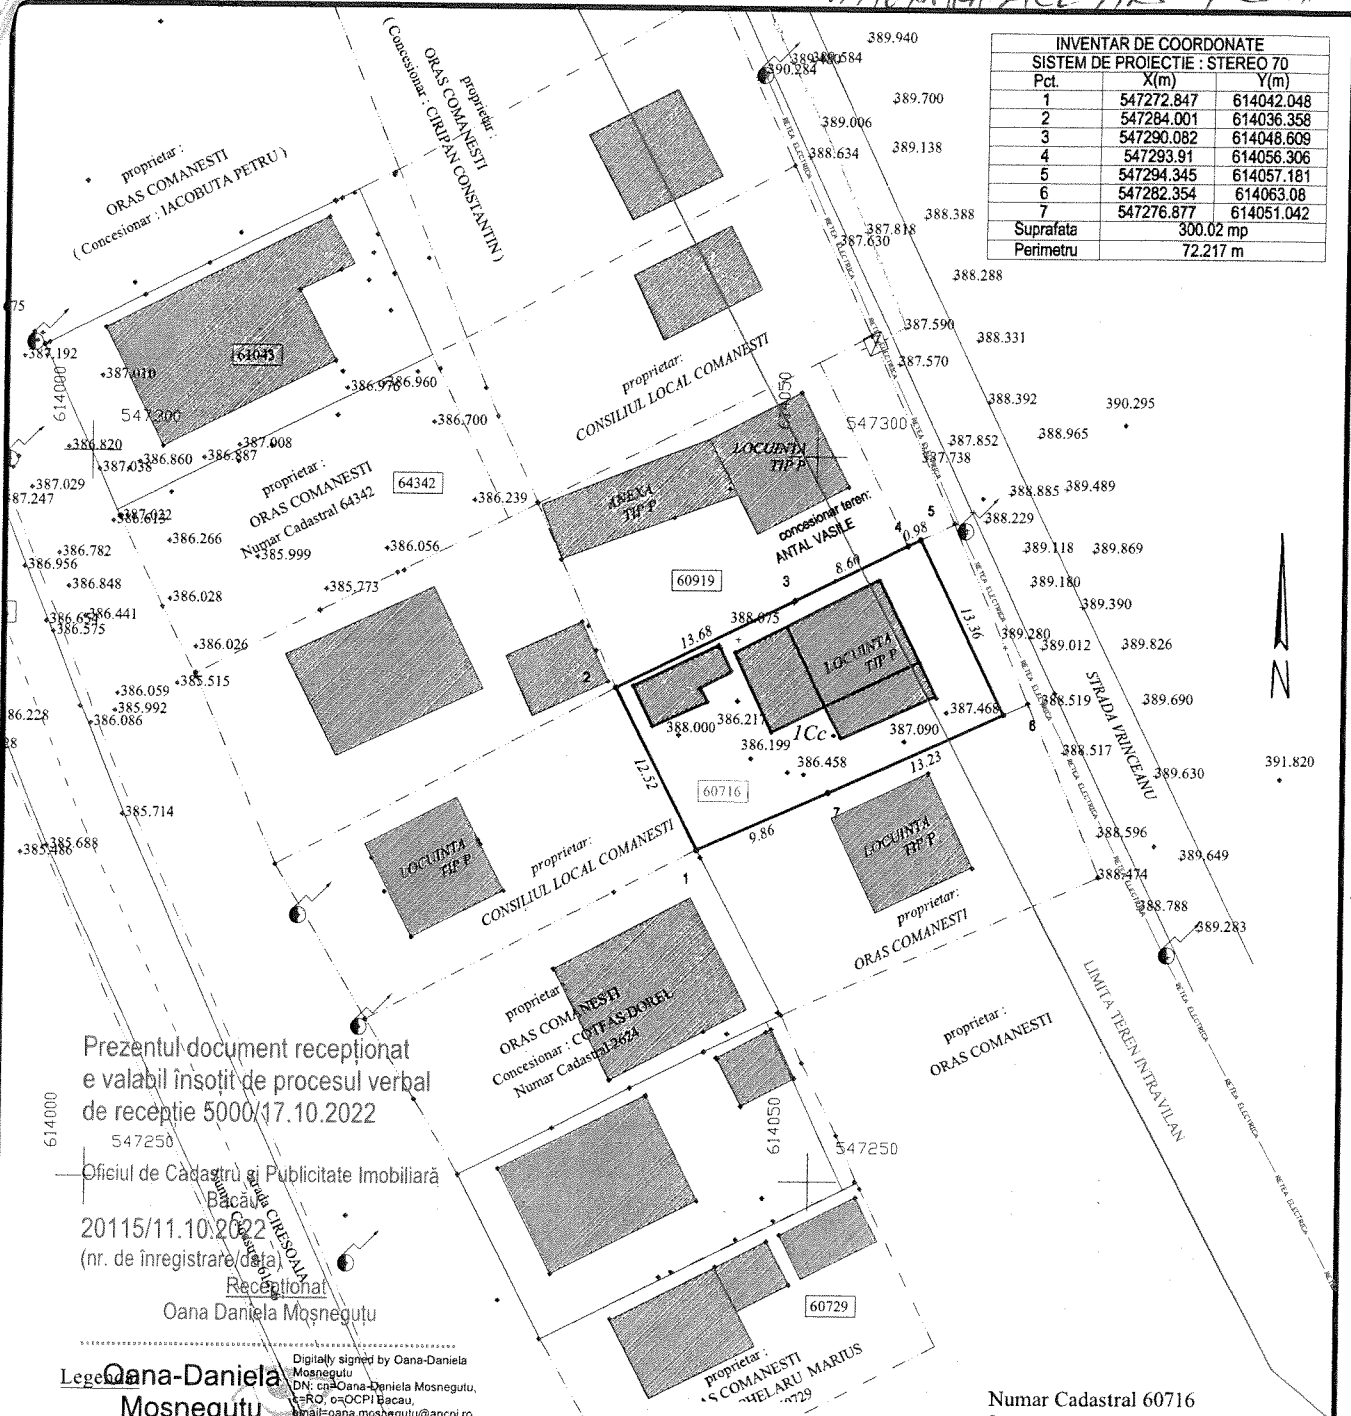

Prezentul document receptionat  
e valabil insotit de procesul verbal  
de receptie 5000/17.10.2022

Oficiul de Cadastru si Publicitate Imobiliara  
Bacau  
20115/11.10.2022  
(nr. de inregistrare/data)

Receptionat  
Oana Daniela Mosnegutu

**Legenda**

**Oana-Daniela Mosnegutu**  
Digitally signed by Oana-Daniela Mosnegutu  
DN: cn=Oana-Daniela Mosnegutu,  
c=RO, o=OCPI Bacau,  
email=oana.mosnegutu@ancpi.ro  
Date: 2022.10.17 15:30:19 +03'00'

Constructii existente

Retea electrica supraterana

- stalp beton
- Cutie gaze

Numar Cadastral 60716  
S teren = 300.00 mp

S.c. existent= 104,00 mp  
S.d.existent= 104,00 mp

SERV. URABANISM,

SISTEM DE PROIECTIE STEREO 70  
SISTEM DE REFERINTA MAREA NEAGRA

<b>P.F.A. SOVA GABRIELA</b> Autorizatie : Seria RO-BC-F, Nr. 0028  Gabriela SOVA      Digitally signed by Gabriela SOVA Date: 2022-10-08 13:30:46		BENEFICIAR <b>S.C. DELGAZ GRID S.A.</b>	PROIECT NR. --- / 2022
STUDIUL TOPO Ing. Sova Gabriela		AMPLASAMENT: <b>Oras Comanesti, Strada Vranceanu, Nr. 18, Judet Bacau</b>	FAZA <b>D.T.A.C.</b>
SPECIFICATIE	NUME	SEMNATURA	NR. PLANSEI <b>A1</b>
SCARA 1:500	Documentatie de construire : EXTINDERE REȚEA GAZE NATURALE PRESIUNE REDUSA si BRANSAMENT GAZE NATURALE		DATA 2022
Denumire Obiect TITLUL PLANSEI <b>PLAN TOPOGRAFIC</b>			