

# JUDEȚUL BACĂU

## CONSILIUL LOCAL AL ORAȘULUI COMĂNEȘTI HOTĂRÂRE

privind acordarea dreptului de uz și servitute pentru o suprafață de teren din domeniul public, către S.C. DELGAZ GRID SA pentru lucrarea: „Modernizare, reabilitare și îmbunătățire nivel tensiune în rețelele de joasă tensiune din gestiunea Delgaz Grid Etapa 1- PTA 25 Comănești”, oraș Comănești, jud. Bacău

**Consiliul Local al orașului Comănești, jud. Bacău, întrunit în ședința ordinară din 27.03.2023.**

**Având în vedere:**

- Referatul de aprobare al Primarului orașului Comănești, nr. 29305 din 15.03.2023;
- Raportul de specialitate nr. 29305/b din 15.03.2023, formulat de Serviciul Urbanism din cadrul aparatului de specialitate al Primarului orașului Comănești, prin care propune acordarea dreptului de uz și servitute pentru o suprafață de teren de 880,0 mp, din domeniul public, pentru lucrarea: „Modernizare, reabilitare și îmbunătățire nivel tensiune în rețelele de joasă tensiune din gestiunea Delgaz Grid Etapa 1- PTA 25 Comănești”, oraș Comănești, jud. Bacău;
- Solicitarea primită din partea SC DELGAZ GRID SA, Tg. Mureș, jud. Mureș;
- Avizele comisiilor de specialitate ale Consiliului Local.

**În conformitate cu:**

- Legea nr. 123/2012 a energiei electrice și a gazelor naturale, actualizată, art.12, alin (2), lit. „a” și „c”, alin (4) și art. 14, alin (3);
- Ordonanța de urgență nr. 57/2019 privind Codul administrativ, Secțiunea a 5-a, art. 349 – “Darea în folosință gratuită a bunurilor proprietate publică”, precum și Planul Urbanistic General al orașului Comănești, Regulamentul General de Urbanism aferent.

**În temeiul art. 129, alin. 2, lit. c, art. 139, alin. 1, art. 196, alin. 1, lit. a, art. 297, alin. 1, lit. d, și art. 197 din O.U.G. nr. 57/2019 privind Codul administrativ, adoptă următoarea**

## HOTĂRÂRE :

**Art.1** Consiliul Local Comănești aprobă acordarea dreptului de uz și servitute pentru o suprafață de teren de 880,0 mp, din domeniul public, reprezentând suprafața ocupată de fundațiile stâlpilor, de culuarul creat de cablurile și conductele torsadate 0,4kv, de firidele și prizele de pamant, pentru lucrarea: „Modernizare, reabilitare și îmbunătățire nivel tensiune în rețelele de joasă tensiune din gestiunea Delgaz Grid Etapa 1- PTA 25 Comănești”, oraș Comănești, jud. Bacău, conform anexelot nr. 1, nr. 2, nr. 3 la prezenta.

**Art.2** Predarea - primirea terenului va fi făcută în baza unui proces verbal încheiat între părți după emiterea Autorizație de construire. La recepția finală a lucrării va participa și un reprezentant din partea Unității Administrativ Teritoriale a Orașului Comănești.

**Art.3** Se vor achita taxele conform HCL nr. 49/2015 din Regulamentul privind condițiile de executare a lucrărilor pe domeniul public și privat al Orașului Comănești la rețelele edilitare.

**Art.4** Prezenta hotărâre se va comunica Instituției Prefectului județului Bacău, Primarului orașului Comănești, SC DELGAZ GRID SA, precum și tuturor Direcțiilor, Serviciilor, Compartimentelor interesate din cadrul U.A.T. Orașul Comănești, pentru ducere la îndeplinire și poate fi contestată în termen de 30 de zile de la comunicare la Tribunalul Bacău.

**Președinte de ședință,  
Consilier local  
Șișca Maria Laura**




**Contrasemnează,  
Secretar general  
jurist Daniela Chirilă**

Nr. 51  
Din. 27.03.2023

# P1


PRIMAR  
 CR. VIORCEL MIROM

JUDEȚUL BACĂU  
 PRIMĂRIA ORĂȘULUI  
 COMĂNEȘTI  
 ANEXĂ  
 LA  
 CERTIFICATUL DE URBANISM  
 Nr. 12 din 02.12.2023  
 Arhitect șef

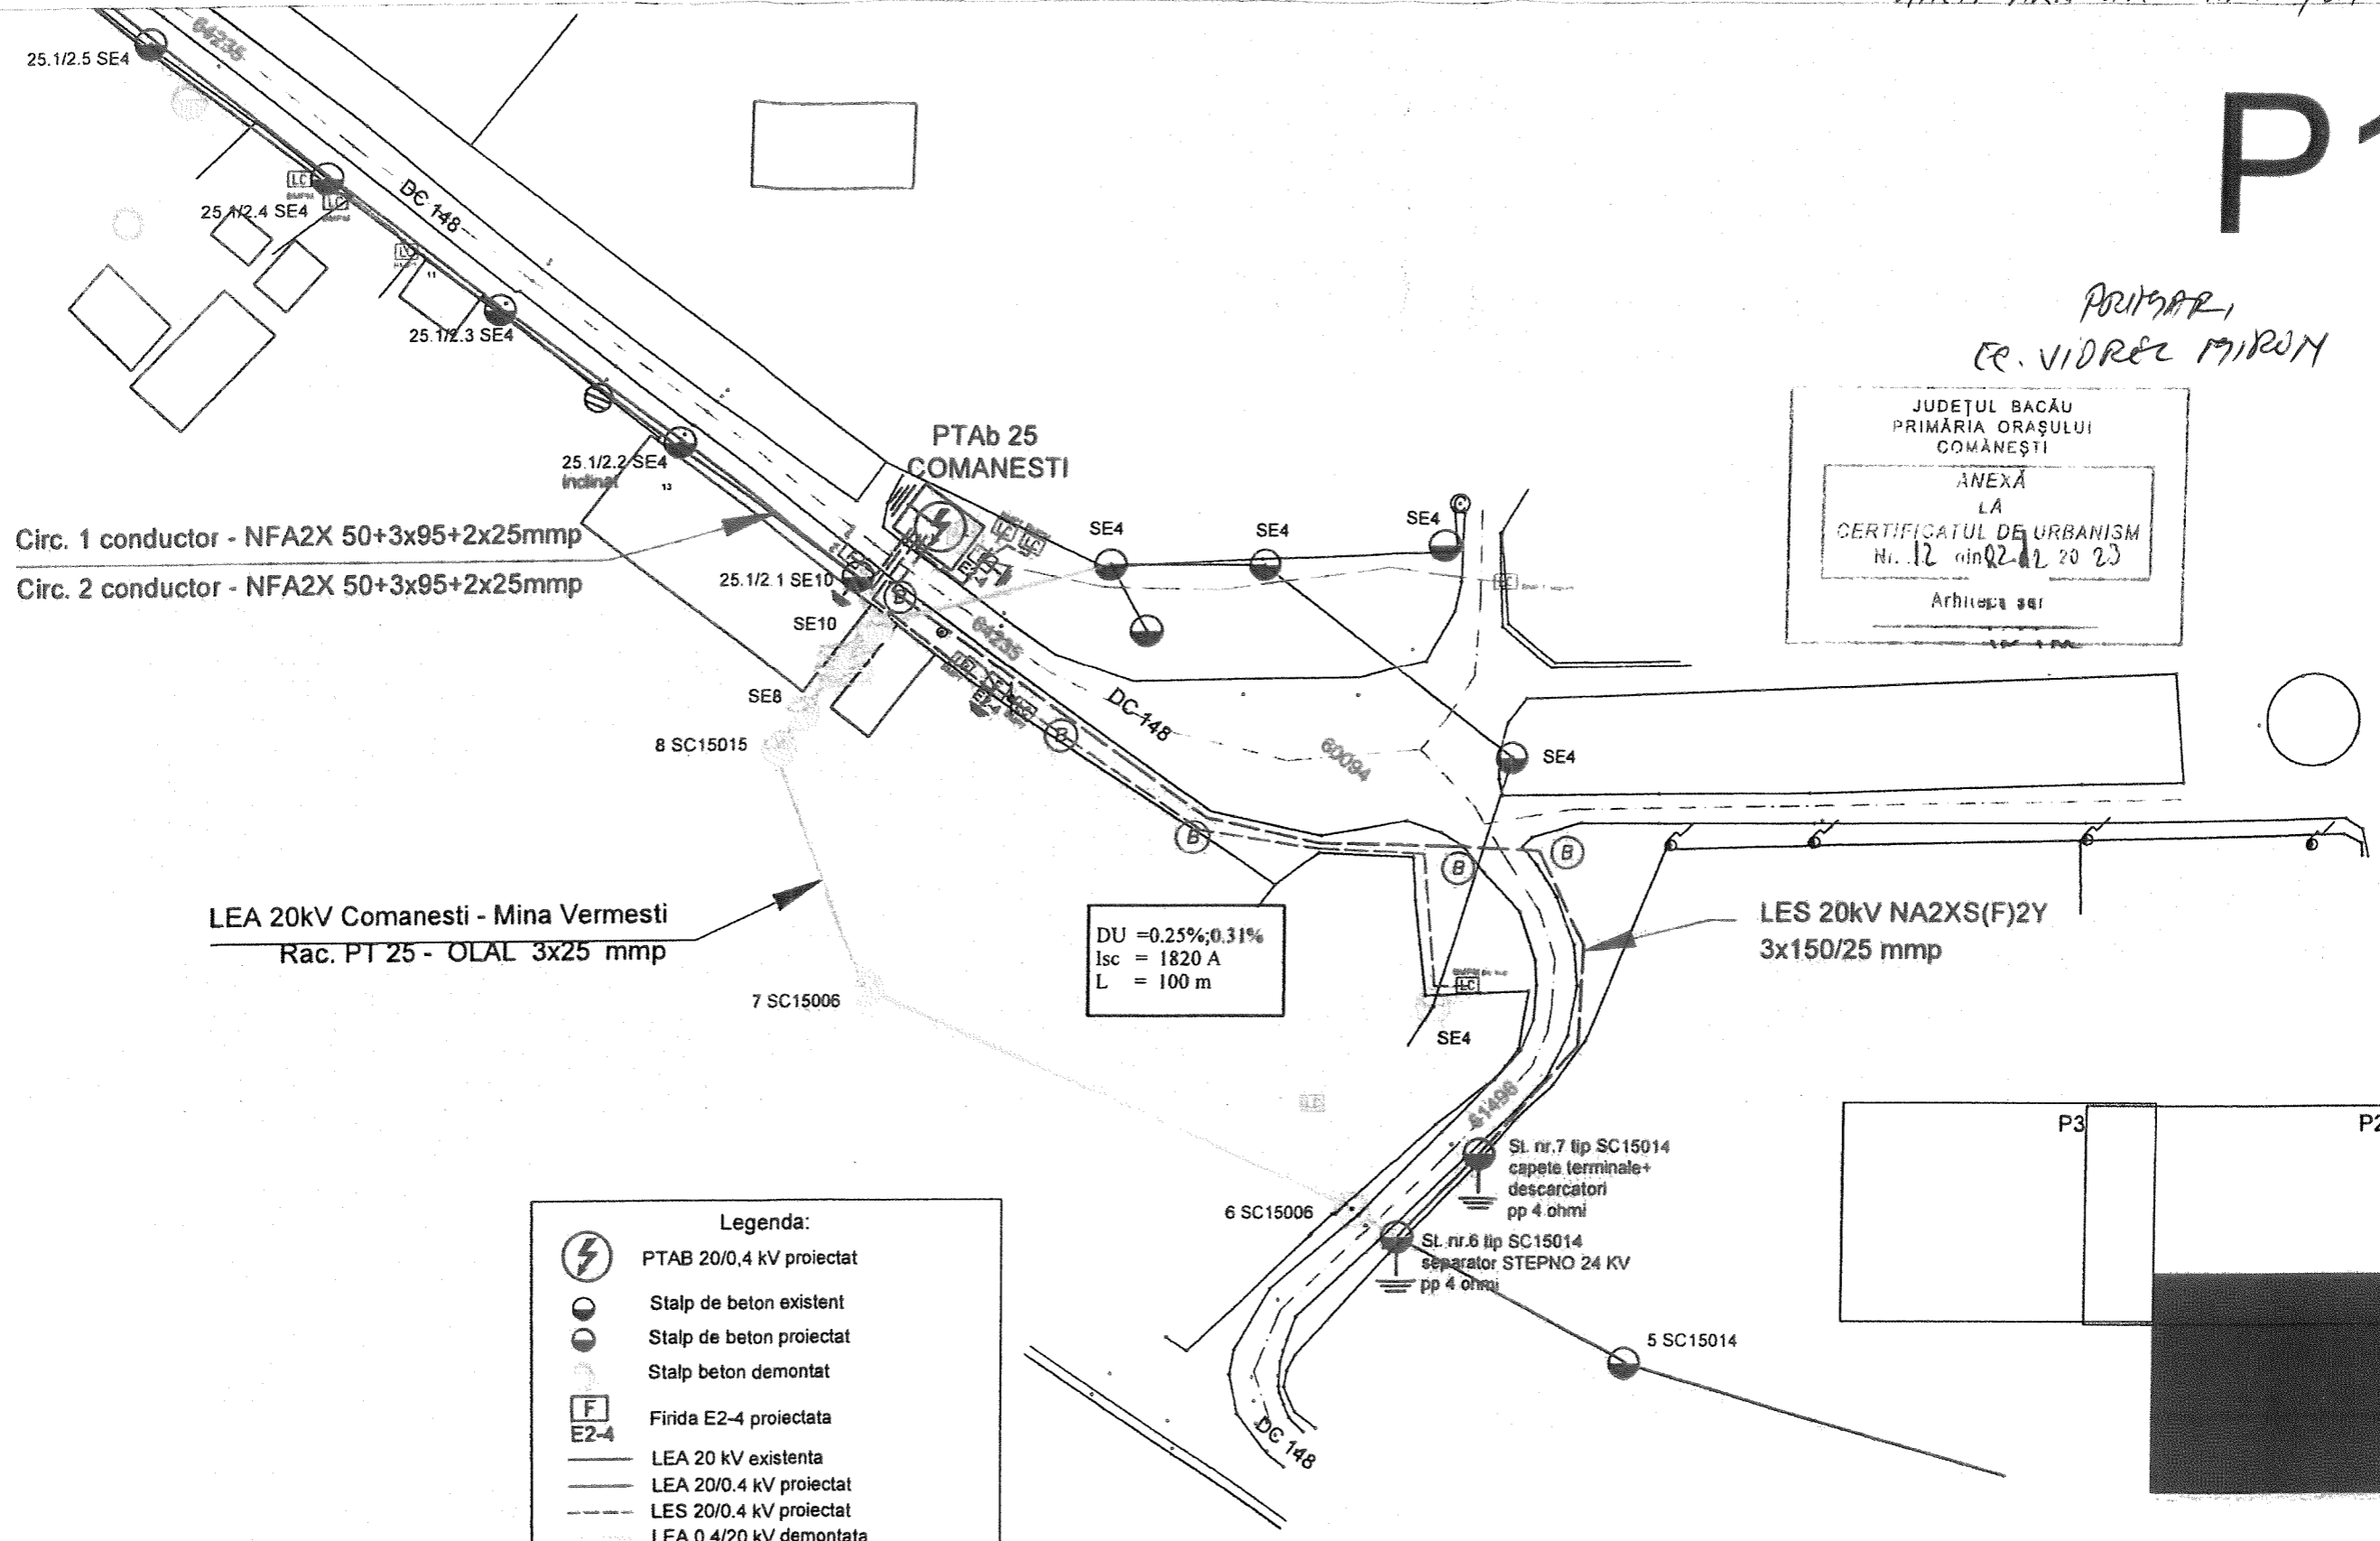

**Legenda:**

- PTAB 20/0,4 kV proiectat
- Stalp de beton existent
- Stalp de beton proiectat
- Stalp beton demontat
- Firida E2-4 proiectata
- LEA 20 kV existenta
- LEA 20/0,4 kV proiectat
- LES 20/0,4 kV proiectat
- LEA 0,4/20 kV demontata
- bransament aerian modernizat
- bransament subteran modernizat
- bransament aerian existent
- bransament subteran existent
- Contoare demontate
- Priza de pamant proiectata
- Borne de beton identificare traseu cablu

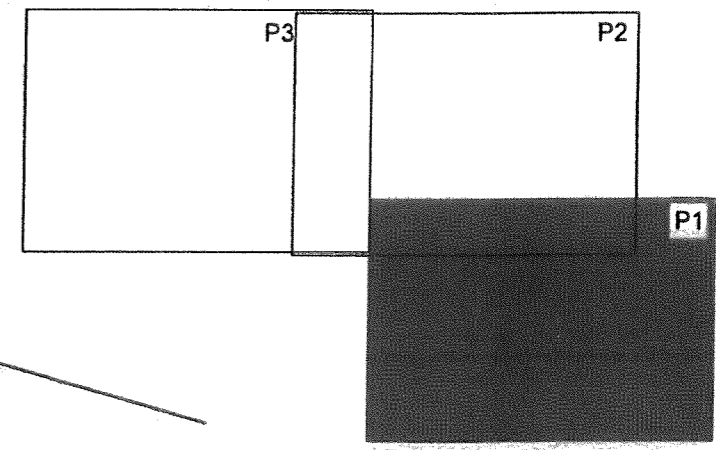


Elaborator: <b>S.C. DELGAZ GRID S.A.</b> SERVICIUL PROIECTARE SI OPTIMIZARE REȚEA J26/326/2000 CIF RO 10976687 <b>DELGAZ grid</b>		Beneficiar: <b>S.C. DELGAZ GRID S.A.</b>		PROIECT: 108/2022
Titlul proiectului: Modernizare, reabilitare și îmbunătățire nivel tensiune în rețelele de joasă tensiune din gestiunea Delgaz Grid Etapa 1-PTAB 25 Comanesti, Oras Comanesti, Jud. Bacau		FAZA: CU		PLANSĂ: E02
SEF PROIECT	ing. Marius Besu	Scara:	1:1000	Titlul planșei: Plan de situatie proiectat - PTAB 25 Comanesti
PROIECTAT	ing. Rares Jora	Data:	01/2023	
DESENAT	ing. Rares Jora	Rev:	0	

# P2

PRIMAR  
EE. VIOREL MIROM

ductor - NFA2X 50+3x95+2x25mmp


DU = 2.78%; 3.39%  
Isc = 479 A  
L = 520 m

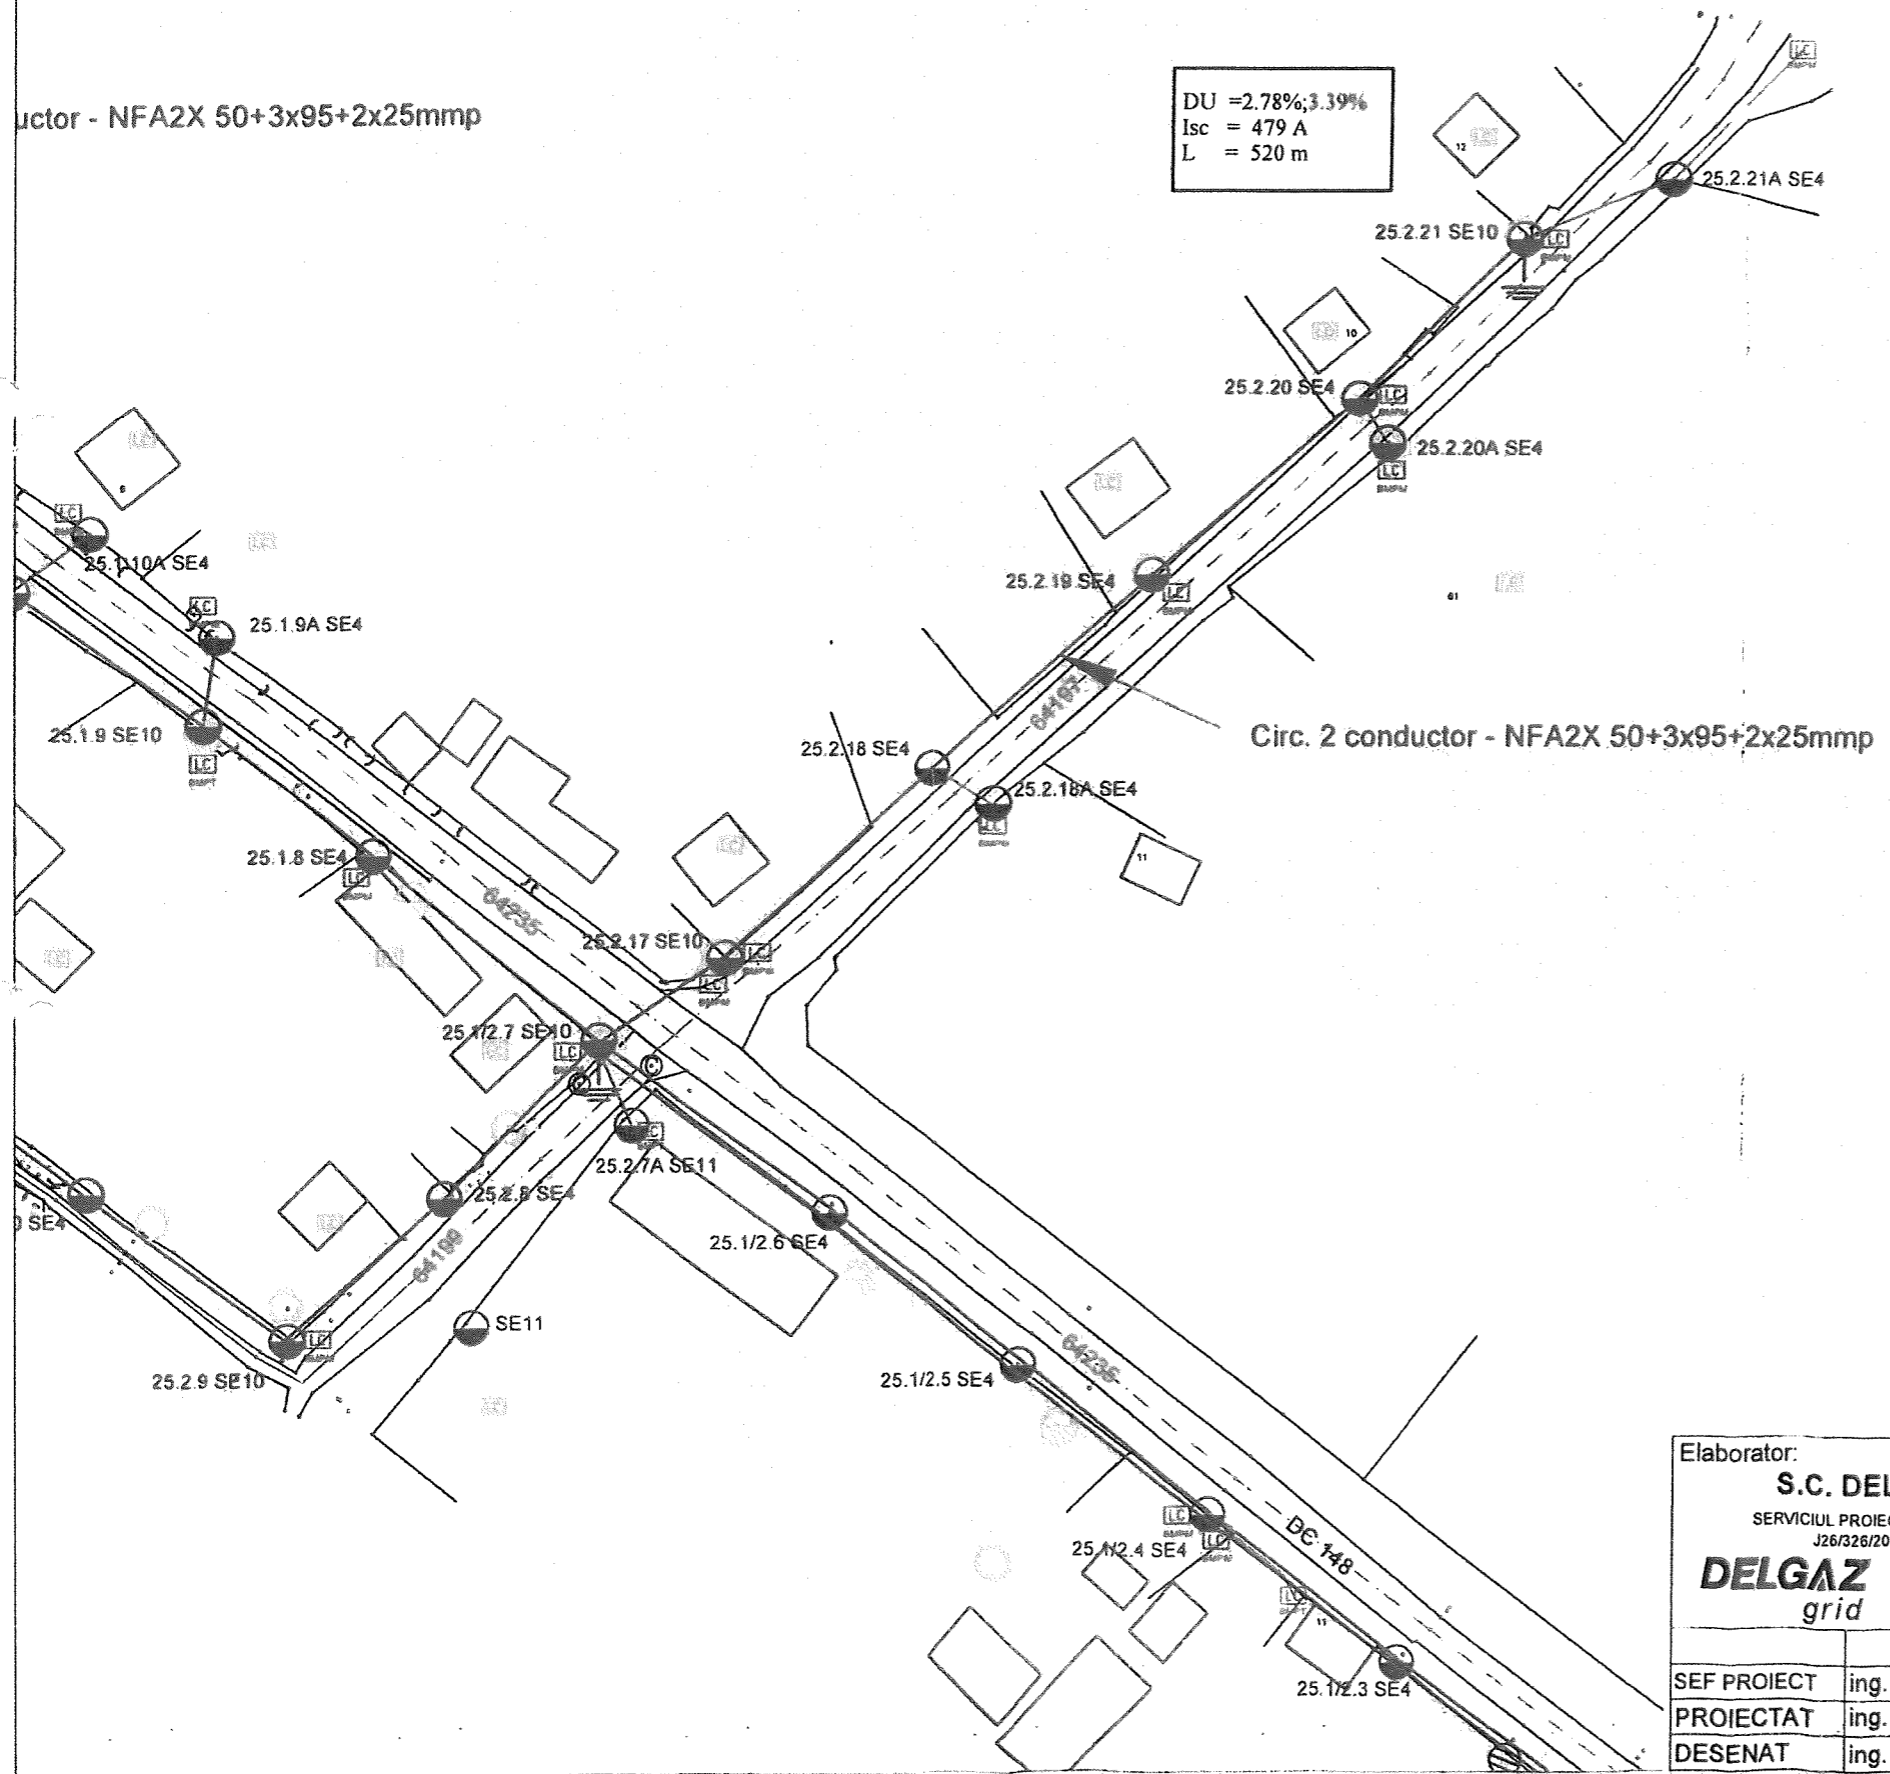

**Legenda:**



- Stalp de beton existent
- Stalp de beton proiectat
- Stalp beton demontat
- Stalp lemn demontat
- LEA 0.4 kV proiectat
- LES 0.4 kV proiectat
- LC bransament aerian modernizat
- LC bransament subteran modernizat
- LC bransament aerian existent
- LC bransament subteran existent
- Contoare demontate
- Priza de pamant proiectata

JUDEȚUL BACĂU  
PRIMĂRIA ORĂȘULUI  
COMĂNEȘTI  
  
ANEXA  
LA  
CERTIFICATUL DE URBANISM  
Nr. 12 din 01.02.2023  
  
Arhitect șef

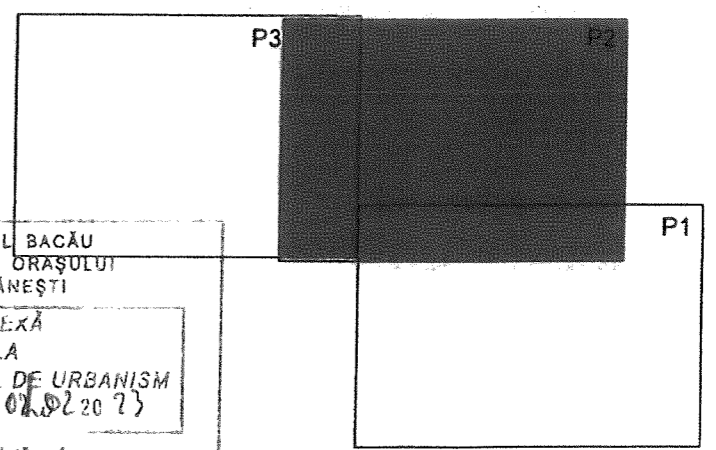

Elaborator: <b>S.C. DELGAZ GRID S.A.</b> SERVICIUL PROIECTARE SI OPTIMIZARE REȚEA J26/326/2000 CIF RO 10976687 <b>DELGAZ</b> grid		Beneficiar: <b>S.C. DELGAZ GRID S.A.</b>		PROIECT: 108/2022
Nume		Semnatura		FAZA: CU
SEF PROIECT	ing. Marius Besu			PLANSA: E02
PROIECTAT	ing. Rares Jora			
DESENAT	ing. Rares Jora			
Scara: 1:1000		Titlul proiectului: Modernizare, reabilitare și îmbunătățire nivel tensiune în rețelele de joasă tensiune din gestiunea Delgaz Grid Etapa 1-PTAB 25 Comanesti, Oras Comanesti, Jud. Bacau		Fila: 2/3
Data: 01/2023		Titlul plansei: Plan de situatie proiectat - PTAB 25 Comanesti		Rev: 0

# P3

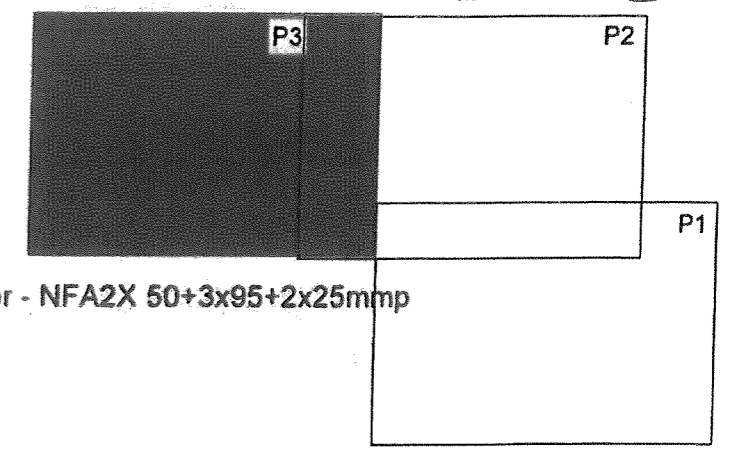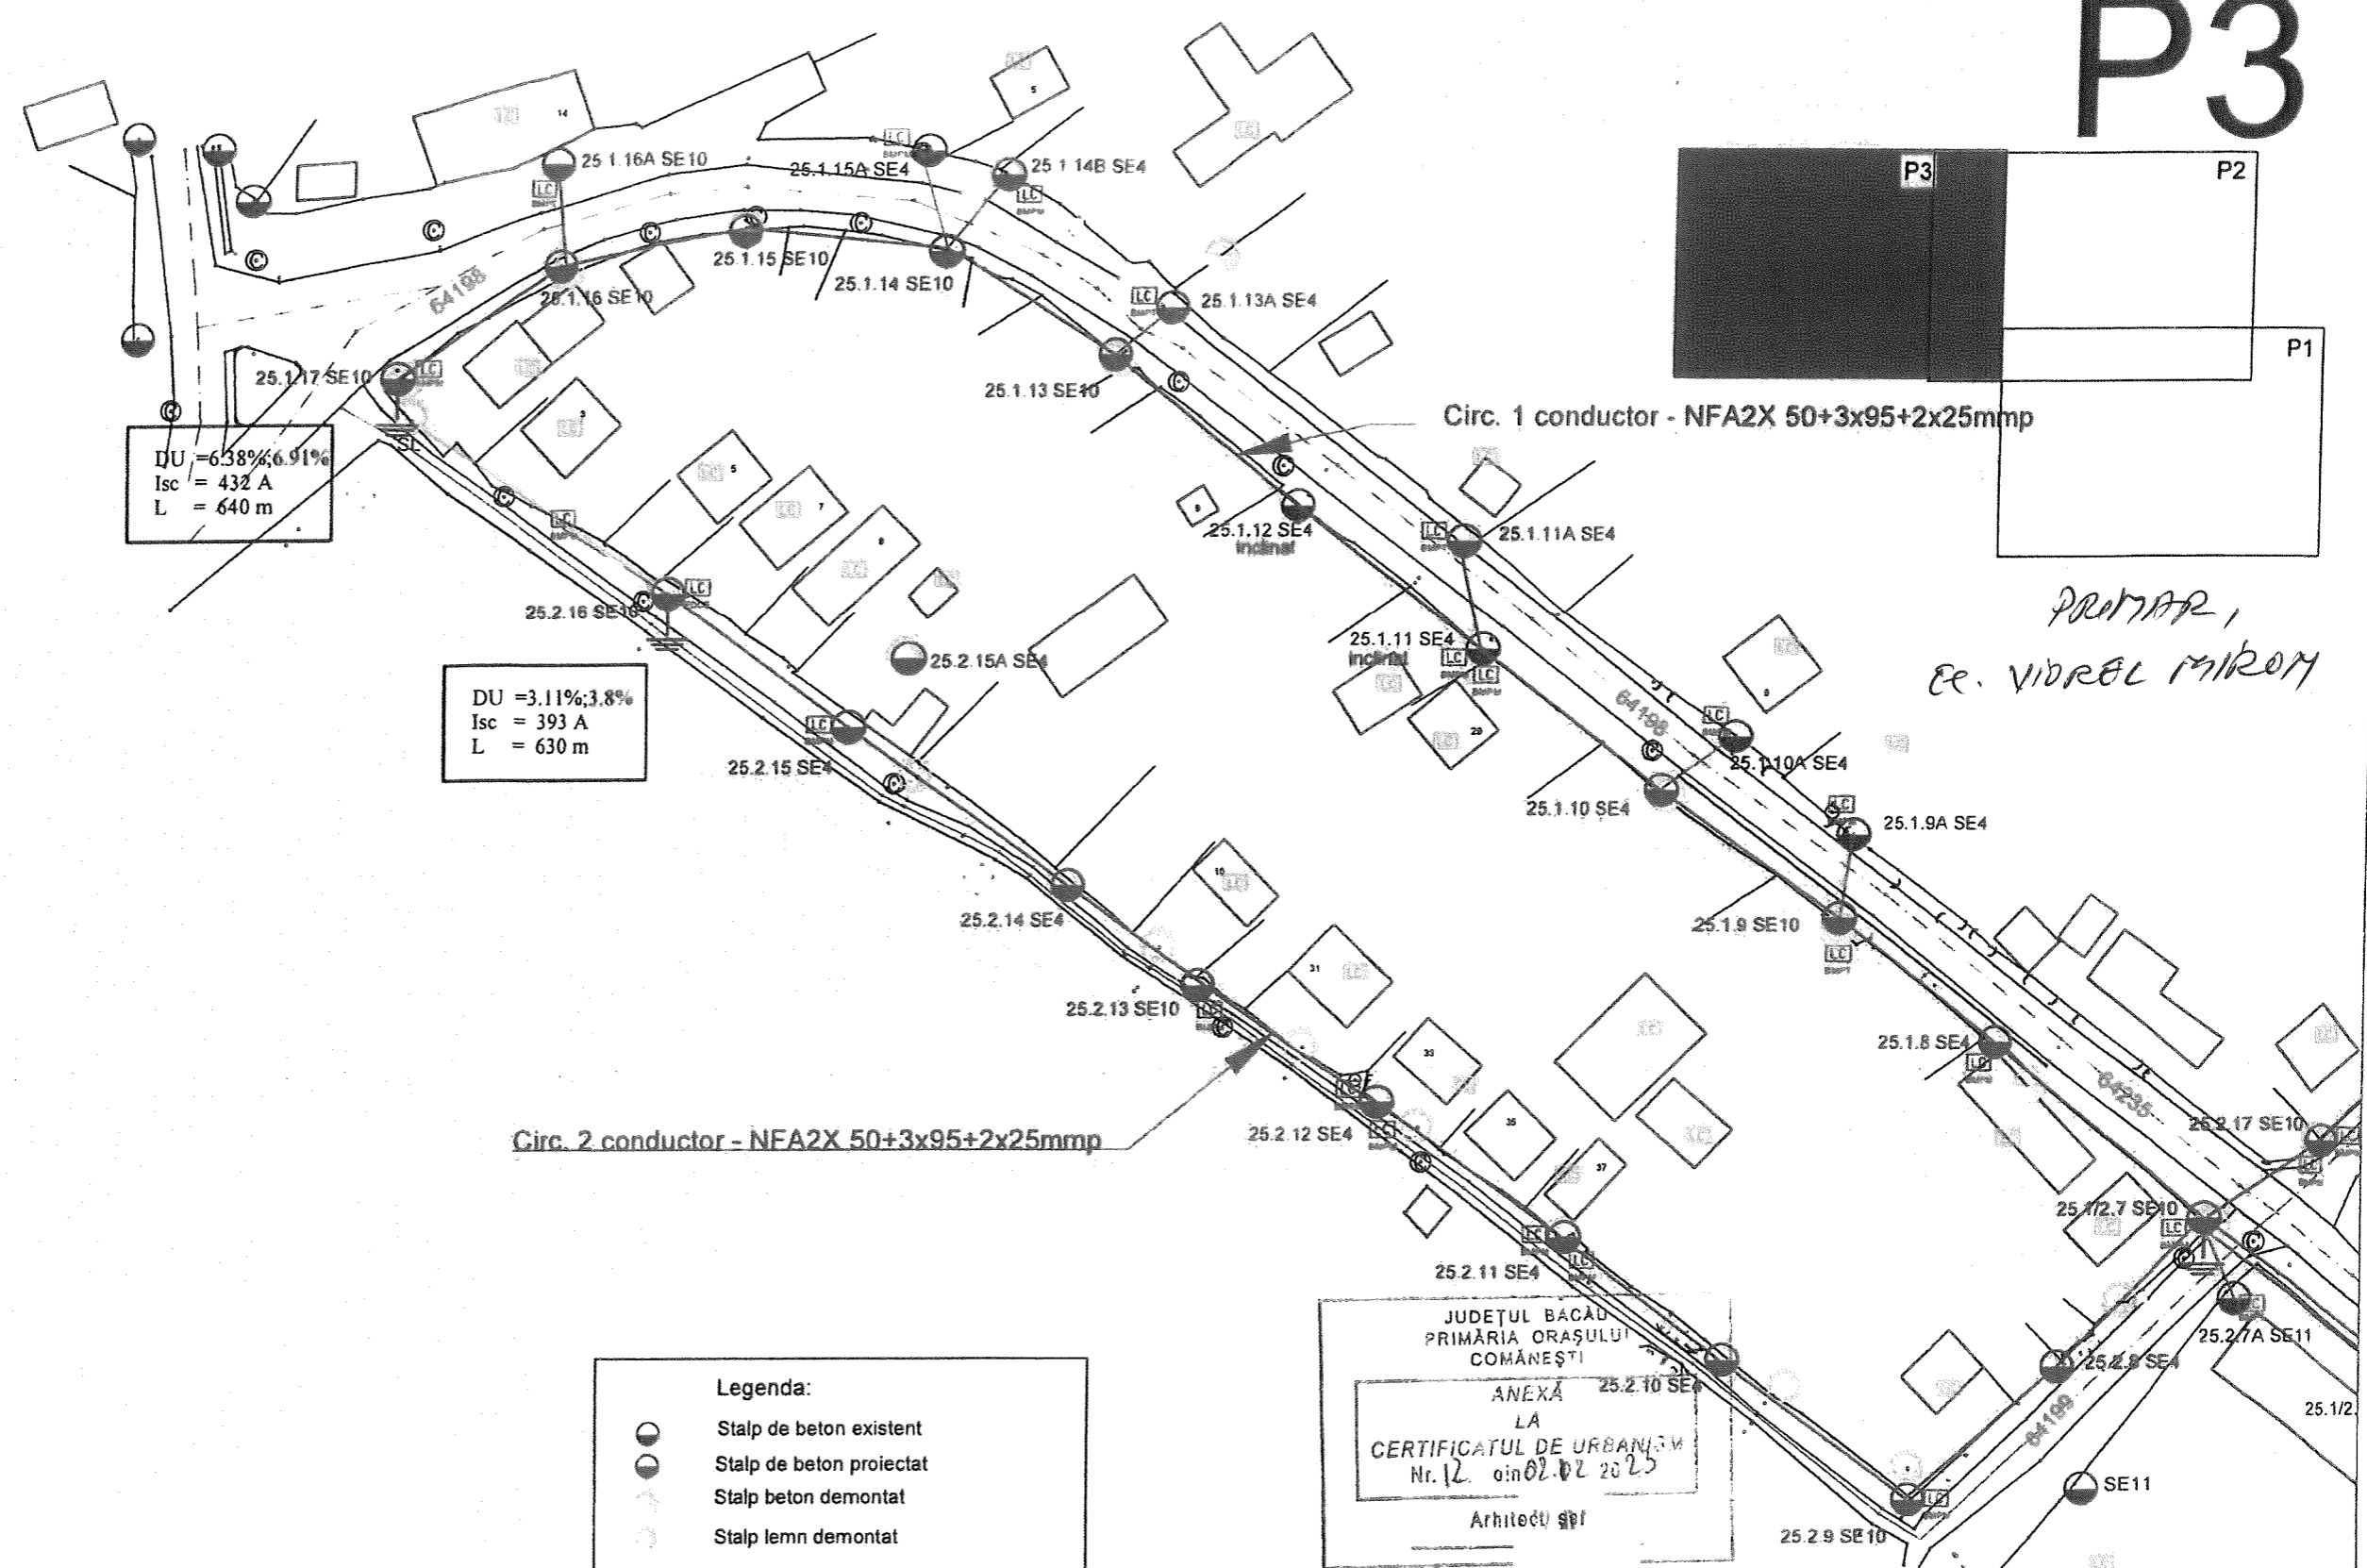

PROIECTAR,  
 EE. VIOREL MIROM

DU = 6.38%; 6.91%  
 Isc = 432 A  
 L = 640 m

DU = 3.11%; 3.8%  
 Isc = 393 A  
 L = 630 m

Circ. 2 conductor - NFA2X 50+3x95+2x25mmp

Circ. 1 conductor - NFA2X 50+3x95+2x25mmp

**Legenda:**

- Stalp de beton existent
- Stalp de beton proiectat
- Stalp beton demontat
- Stalp lemn demontat
- LEA 0.4 kV proiectat
- LES 0.4 kV proiectat
- bransament aerian modernizat
- bransament subteran modernizat
- bransament aerian existent
- bransament subteran existent
- Contoare demontate
- Priza de pamant proiectata

JUDEȚUL BACĂU  
 PRIMĂRIA ORĂȘULUI  
 COMĂNEȘTI  
 ANEXĂ  
 LA  
 CERTIFICATUL DE URBANISM  
 Nr. 12 din 02.02.2023  
 Arhitectul șef

Elaborator: <b>S.C. DELGAZ GRID S.A.</b> SERVICIUL PROIECTARE SI OPTIMIZARE REȚEA J26/326/2000 CIF RO 10976687 <b>DELGAZ grid</b>		Beneficiar: <b>S.C. DELGAZ GRID S.A.</b>		PROIECT: 108/2022
SEF PROIECT		Scara: 1:1000		FAZA: CU
PROIECTAT		Data: 01/2023		PLANSA: E02
DESENAT		Titlul planșei: Plan de situatie proiectat - PTAB 25 Comanesti		
ing. Marius Besu		ing. Rares Jora		Fila: 3/3
ing. Rares Jora		ing. Rares Jora		Rev: 0