

JUDEȚUL BACĂU

CONSILIUL LOCAL AL ORAȘULUI COMĂNEȘTI HOTĂRÂRE

privind acordarea dreptului de uz și servitute pentru o suprafață de teren din domeniul public, către S.C. DELGAZ GRID SA pentru lucrarea: „Alimentare cu energie electrică - garaj, str. Gîrlei, oraș Comănești, jud. Bacău”

Consiliul Local al orașului Comănești, jud. Bacău, întrunit în ședința ordinară din 30.05.2023.

Având în vedere:

- Referatul de aprobare al Primarului orașului Comănești, nr. 32779 din 09.05.2023;
- Raportul de specialitate nr. 32779/b din 09.05.2023, formulat de Serviciul Urbanism din cadrul aparatului de specialitate al Primarului orașului Comănești, prin care propune acordarea dreptului de uz și servitute pentru o suprafață de teren de 56,0 mp, din domeniul public, pentru lucrarea: „Alimentare cu energie electrică - garaj, str. Gîrlei, oraș Comănești, jud. Bacău”;
- Solicitarea primită din partea SC PERPETUUM ENERG S.R.L. Bacău, pentru SC DELGAZ GRID SA, Tg. Mureș, jud. Mureș;
- Avizele comisiilor de specialitate ale Consiliului Local.

În conformitate cu:

- Legea nr. 123/2012 a energiei electrice și a gazelor naturale, actualizată, art.12, alin (2), lit. „a” și „c”, alin (4) și art. 14, alin (3);
- Ordonanța de urgență nr. 57/2019 privind Codul administrativ, Secțiunea a 5-a, art. 349 – “Darea în folosință gratuită a bunurilor proprietate publică”, precum și Planul Urbanistic General al orașului Comănești, Regulamentul General de Urbanism aferent.

În temeiul art. 129, alin. 2, lit. c, art. 139, alin. 1, art. 196, alin. 1, lit. a, art. 297, alin. 1, lit. d, și art. 197 din O.U.G. nr. 57/2019 privind Codul administrativ, adoptă următoarea

HOTĂRÂRE :

Art.1 Consiliul Local Comănești aprobă acordarea dreptului de uz și servitute pentru o suprafață de teren de 56,0 mp, din domeniul public, pentru lucrarea: „Alimentare cu energie electrică - garaj, str. Gîrlei, oraș Comănești, jud. Bacău”, conform anexei la prezenta.

Art.2 Predarea - primirea terenului va fi făcută în baza unui proces verbal încheiat între părți după emiterea Autorizație de construire. La recepția finală a lucrării va participa și un reprezentant din partea Unității Administrativ Teritoriale a Orașului Comănești.

Art.3 Se vor achita taxele conform HCL nr. 49/2015 din Regulamentul privind condițiile de executare a lucrărilor pe domeniul public și privat al Orașului Comănești la rețelele edilitare.


Art.4 Prezenta hotărâre se va comunica Instituției Prefectului județului Bacău, Primarului orașului Comănești, SC DELGAZ GRID SA, precum și tuturor Direcțiilor, Serviciilor, Compartimentelor interesate din cadrul U.A.T. Orașul Comănești, pentru ducere la îndeplinire și poate fi contestată în termen de 30 de zile de la comunicare la Tribunalul Bacău.

**Președinte de ședință,
Consilier local
Florin Ionuț Cozma**



**Contrasemnează,
Secretar general
jurist Daniela Chirilă**

Nr. 83
Din. 30.05.2023

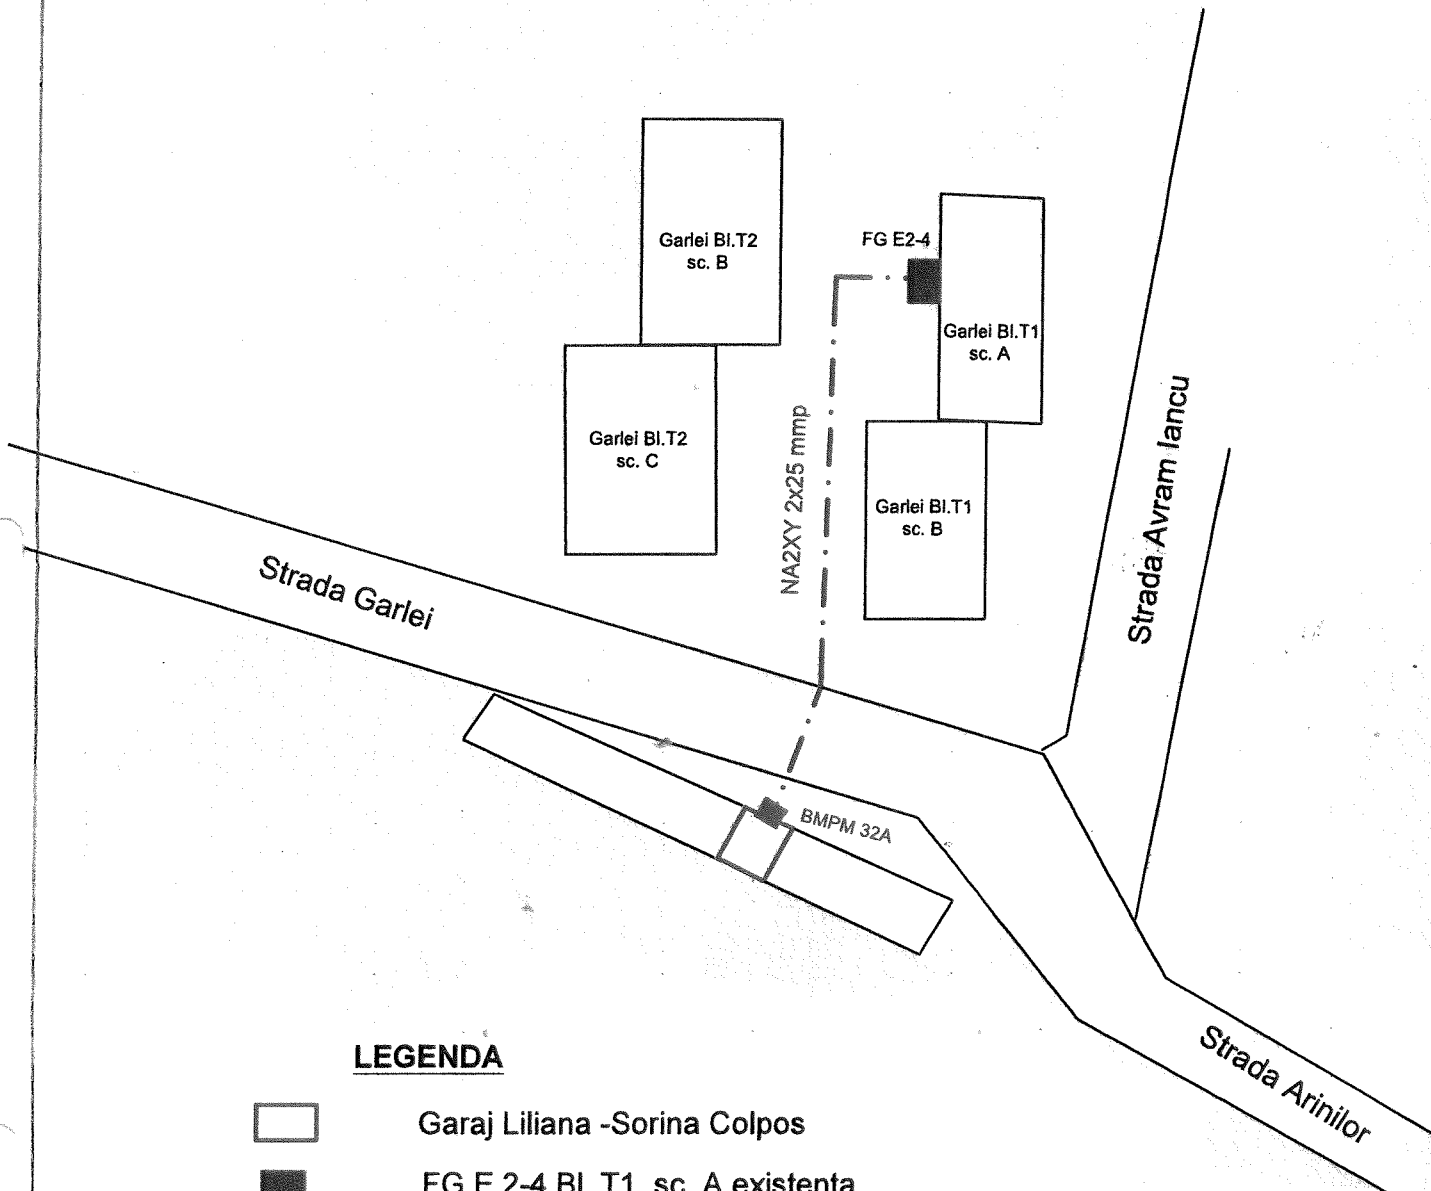

LEGENDA

- Garaj Liliana -Sorina Colpos
- FG E 2-4 Bl. T1, sc. A existenta
- Bransament monofazat subteran proiectat
- BMPM 32A proiectat

*PROIECTANT
 Ec. VIOREL MIROM*

Elaborator: SC PERPETUUM ENERG SRL Proiectare si executie instalatii electrice 0,4 -100 kV Bacau, str. Logofat Tautu, nr. 14, sc. A, ap. 4 J4/1237/2018 CIF RO39770854			Beneficiar: S.C. DELGAZ GRID S.A.		PROIECT: 20/2023
			Titlul proiectului: Alimentare cu energie electrica Liliana-Sorina Colpos, garaj in loc Comanesti, judetul Bacau		FAZA: PTE+DTAC
	Nume	Semnatura	Scara:	Titlul plansei: Plan de situatie	PLANSA: E02
SEF PROIECT	ing. Vasile Cobuz		%		Fila: 1/1
PROIECTAT	ing. Carmen Cobuz		Data:		Rev: 0
DESENAT	ing. Carmen Cobuz		02/2023		