

JUDEȚUL BACĂU
CONSILIUL LOCAL AL ORAȘULUI COMĂNEȘTI
PROIECT DE HOTĂRÂRE

privind acordarea dreptului de uz și servitute pentru o suprafață de teren din domeniul public, către S.C. DELGAZ GRID SA pentru lucrarea: „Extindere rețea gaze naturale presiune redusă și bransament gaze naturale”, str. Dorobanți, nr. 35, oraș Comănești, jud. Bacău

Consiliul Local al orașului Comănești, jud. Bacău, întrunit în ședința ordinară din 26.11.2021.

Având în vedere:

- Raportul de specialitate nr. 48171 din 16.11.2021, formulat de Serviciul Urbanism din cadrul aparatului de specialitate al Primarului orașului Comănești, prin care propune acordarea dreptului de uz și servitute pentru o suprafață de teren de 13 mp, din domeniul public, către S.C. DELGAZ GRID SA pentru lucrarea: „Extindere rețea gaze naturale presiune redusă și bransament gaze naturale”, Dorobanți, nr. 35, oraș Comănești, jud. Bacău;
- Solicitarea primită din partea SC DELGAZ GRID SA, prin SC TI SERVICE SR;
- Referatul de aprobare al Primarului orașului Comănești, nr. 48171 /b din 16.11.2021;
- Avizele comisiilor de specialitate ale Consiliului Local.

În conformitate cu:

- Legea nr. 123/2012 a energiei electrice și a gazelor naturale, actualizată, art.12, alin (2), lit. „a” și „c”, alin (4) și art. 14, alin (3);
- Ordonanța de urgență nr. 57/2019 privind Codul administrativ, Secțiunea a 5-a, art. 349 – “Darea în folosință gratuită a bunurilor proprietate publică”, precum și Planul Urbanistic General al orașului Comănești, Regulamentul General de Urbanism aferent.

În temeiul art. 129, alin. 2, lit. e, art. 139, alin. 1, art. 196, alin. 1, lit. a, art. 297, alin. 1, lit. d, și art. 197 din O.U.G. nr. 57/2019 privind Codul administrativ, adoptă următoarea

HOTĂRÂRE :

Art.1 Consiliul Local Comănești aprobă acordarea dreptului de uz și servitute pentru o suprafață de teren de 13 mp, din domeniul public, către S.C. DELGAZ GRID SA pe perioada existenței lucrării: „Extindere rețea gaze naturale presiune redusă și bransament gaze naturale”, str. Dorobanți, nr. 35, oraș Comănești, jud. Bacău, conform planului anexat.

Art.2 Predarea - primirea terenului va fi făcută în baza unui proces verbal încheiat între părți după emiterea Autorizație de construire. La recepția finală a lucrării va participa și un reprezentant din partea Unității Administrativ Teritoriale a Orașului Comănești.

Art.3 Se vor achita taxele conform HCL nr. 49/2015 din Regulamentul privind condițiile de executare a lucrărilor pe domeniul public și privat al Orașului Comănești la rețelele edilitare.

Art.4 Prezenta hotărâre se va comunica Instituției Prefectului județului Bacău, Primarului orașului Comănești, S.C. DELGAZ GRID SA, precum și tuturor Direcțiilor, Serviciilor, Compartimentelor interesate din cadrul U.A.T. Orașul Comănești, pentru ducere la îndeplinire și poate fi contestată în termen de 30 de zile de la comunicare la Tribunalul Bacău.


INIȚIATORI:

PRIMAR,
Ec.Viorel Miron

SERVICIUL URBANISM,
ing. Cosmin Alexandru Chiriac

Avizat pentru legalitate
Secretar general,
Cons. juridic, Daniela Chirilă

ANEXA LA PR. HCL.

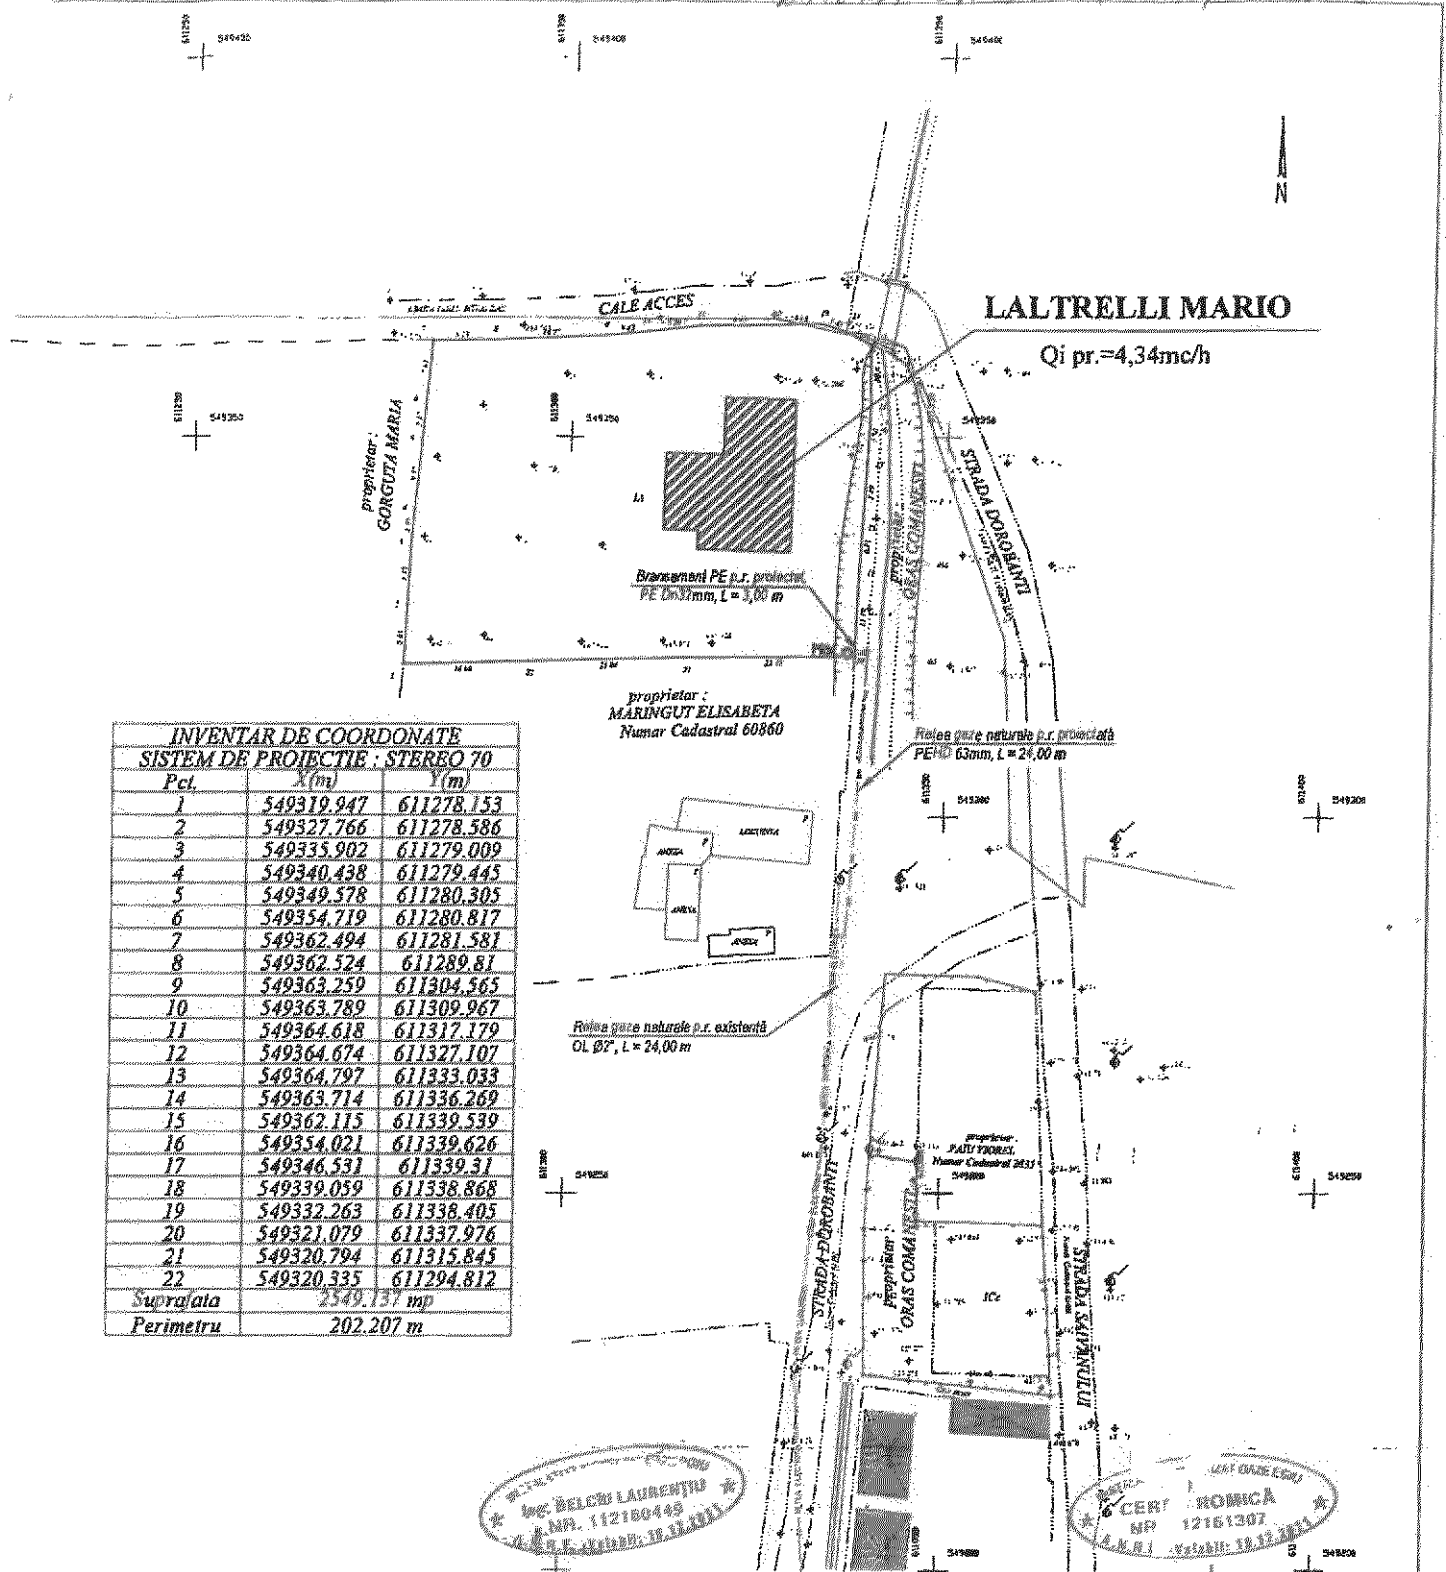

INVENTAR DE COORDONATE
SISTEM DE PROIECTIE : STEREO 70

| Pct. | X(m) | Y(m) |
|-----------|-------------|------------|
| 1 | 549319.947 | 611278.153 |
| 2 | 549327.766 | 611278.586 |
| 3 | 549335.902 | 611279.009 |
| 4 | 549340.438 | 611279.445 |
| 5 | 549349.578 | 611280.305 |
| 6 | 549354.719 | 611280.817 |
| 7 | 549362.494 | 611281.581 |
| 8 | 549362.524 | 611289.81 |
| 9 | 549363.259 | 611304.565 |
| 10 | 549363.789 | 611309.967 |
| 11 | 549364.618 | 611317.179 |
| 12 | 549364.674 | 611327.107 |
| 13 | 549364.797 | 611333.033 |
| 14 | 549363.714 | 611336.269 |
| 15 | 549362.115 | 611339.539 |
| 16 | 549354.021 | 611339.626 |
| 17 | 549346.531 | 611339.31 |
| 18 | 549339.059 | 611338.868 |
| 19 | 549332.263 | 611338.405 |
| 20 | 549321.079 | 611337.976 |
| 21 | 549320.794 | 611315.845 |
| 22 | 549320.335 | 611294.812 |
| Suprafata | 2549.137 mp | |
| Perimetru | 202.207 m | |

proprietar :
MARINGUT ELISABETA
Numar Cadastral 60860

Retea gaze naturale p.r. proiectata
PEHD 63mm, L = 24,00 m

Retea gaze naturale p.r. existenta
OL Ø2", L = 24,00 m

ING. BELCIU LAURENTIU
M.P. 112100449
S.C. S.C. S.C.

CERT. ROMICA
M.P. 12161307
S.C. S.C. S.C.

LEGENDA

- Retea gaze naturale p.r. existenta OLØ2"
- - - Retea gaze naturale p.r. proiectata, PEHD 63mm, L=24,00m
- Bransament gaze naturale p.r. proiectat PE Dn32mm, L=3,00ml
- PRM Post reglare-masurare proiectat, Q=10mc/h

SERU PRASARIU

| | | | | |
|---|--------------------------------|---|--|----------------------------------|
| Instalatii termice, sanitare si de gaz, prestari servicii J04/212/2004 RO16116878 Moinești, Str. Libertatii Bl. E2/1 Tel-fax : 0234/367 327 ; 0730 116 110 IBAN:RO33RNCB0029014047900001 | | Extindere si bransament gaze naturale presiune redusa Comanesti, Dorobanti, Nr.35 Beneficiar - LALTRELLI MARIO Telefon-0753.614.039 | | PROIECT Nr. 319 |
| Proiectat Ing. Belciu Laurentiu Desenat Tehn. Cerbu Romica Verificat Ing. Belciu Laurentiu Director Ing. Belciu Laurentiu | SCARA 1:500 DATA 2021 | PLAN SITUATIE | | FAZA D.T.A.C. PLANSA G1 |

ROMÂNIA
JUDEȚUL BACĂU
Unitatea Administrativ-Teritorială a Orașului Comănești

Str. Ciobănuș Nr. 2, Comănești, Județul Bacău, CIF 4353269,
Telefon 0234/374272, fax 0234/374278
Nr. 48171 din 16.11.2021

RAPORT DE SPECIALITATE

privind acordarea dreptului de uz și servitute pentru o suprafață de teren din domeniul public, către S.C. DELGAZ GRID SA pentru lucrarea: „Extindere rețea gaze naturale presiune redusă și branșament gaze naturale”, str. Dorobanți, nr. 35, oraș Comănești, jud. Bacău

Serviciul Urbanism din cadrul aparatului de specialitate al Primarului orașului Comănești propune inițierea unui Proiect de Hotărâre prin care se solicită:

- acordarea dreptului de uz și servitute pentru o suprafață de teren de 13 mp din domeniul public, către S.C. DELGAZ GRID SA pentru lucrarea: „Extindere rețea gaze naturale presiune redusă și branșament gaze naturale”, str. Dorobanți, nr. 35, oraș Comănești, jud. Bacău, urmare a solicitării primite din partea S.C. DELGAZ GRID SA prin SC TI SERVICE SRL, conform prevederilor art.12, alin (2), lit. „a” și „c”, alin (4) și a art. 14, alin (3) din Legea nr. 123/2012 a energiei electrice și a gazelor naturale, actualizată.

- achitarea taxelor conform Hotărârii Consiliului Local nr. 49 din 30.04.2015, privind condițiile de executare a lucrărilor pe domeniul public și privat al Orașului Comănești la rețelele edilitare. Predarea - primirea terenului va fi făcută în baza unui proces verbal încheiat între părți după emiterea Autorizație de construire. La recepția finală a lucrării va participa și un reprezentant din partea Unității Administrativ Teritoriale a Orașului Comănești.

Față de cele propuse, rog dispuneți.

Arhitect Șef,
ing. Cosmin Alexandra Chiriac

ROMÂNIA
JUDEȚUL BACĂU

Unitatea Administrativ-Teritorială a Orașului Comănești

Str. Ciobănuș Nr. 2, Comănești, Județul Bacău, CIF 4353269,
Telefon 0234/374272, fax 0234/374278
Nr. 48171/b din 16.11.2021

REFERAT DE APROBARE

Primarul orașului Comănești, având în vedere:

- raportul de specialitate nr. 48171 din 16.11.2021, formulat de Serviciul Urbanism din cadrul aparatului de specialitate al Primarului orașului Comănești, prin care propune acordarea dreptului de uz și servitute pentru o suprafață de teren de 13 mp din domeniul public, către S.C. DELGAZ GRID SA pentru lucrarea: „Extindere rețea gaze naturale presiune redusă și branșament gaze naturale”, str. Dorobanți, nr. 35, oraș Comănești, jud. Bacău;

- solicitarea primită din partea S.C. DELGAZ GRID SA, prin SC TI SERVICE SRL, conform prevederilor art.12, alin (2), lit. „a” și „c”, alin (4) și a art. 14, alin (3) din Legea nr. 123/2012 a energiei electrice și a gazelor naturale.

Se vor achita taxele conform Hotărârea Consiliului Local nr. 49/2015 din: Regulamentul privind condițiile de executare a lucrărilor pe domeniul public și privat al Orașului Comănești la rețelele edilitare.

Urmare a celor menționate propun Consiliului Local spre dezbateră și adoptare un proiect de hotărâre în acest sens.

PRIMAR,
Ec.Viorel Miron

data mision

Nr. *42640/1* 10 NOV. 2021

Domnule Primar,

Subsemnatul *SC DELGAY GRID SA prin S.C. TI SERVICE SRL*
pentru LAITRELLI MARIO, reprezentând

cu domiciliul/ sediul în oraşul *76-MURES*, str. *PAINDURIKOR*,
nr. *42* bl....., ap....., B.I./ C.I. seria....., nr.....,
C.N.P....., eliberat la data de, de Poliția

....., vă rog să-mi aprobați cererea prin care solicit
*realizarea actului de stare civilă în urma
pore naturale*

Mentionez că *adresa este str. DOBANI, nr. 35,*
localitate COMANESTI
BENEFICIAR: *LAITRELLI MARIO*

Data: *10.10.2021*

Semnătura

TELEFON: *0730 116 110*

Notă: Se vor completa toate rubricile.