

# JUDEȚUL BACĂU

## CONSILIUL LOCAL AL ORAȘULUI COMĂNEȘTI PROIECT DE HOTĂRÂRE

privind darea în administrare a unei clădiri cu destinația de garaj din domeniul public al orașului Comănești către Spitalul orășenesc "IOAN LASCĂR" Comănești

**Consiliul Local al orașului Comănești, jud. Bacău, întrunit în ședința ordinară din 30.03.2021.**

**Având în vedere:**

- Raportul de specialitate nr. 28230 din 16.03.2021, formulat de Serviciul Urbanism din cadrul aparatului de specialitate al Primarului orașului Comănești prin care propune darea în administrare a unei clădiri cu destinația de garaj către Spitalul orășenesc "IOAN LASCĂR" Comănești, având  $S_c=104,00\text{mp}$  și  $S_u=91,00\text{mp}$ , conform măsurătorilor;

- Referatul de aprobare al Primarului orașului Comănești, nr. 28230/b din 16.03.2021;

- Avizele comisiilor de specialitate ale Consiliului Local.

**În conformitate cu:**

- Legea nr. 213/1998 privind proprietatea publică, cu modificările ulterioare;  
- Hotărârea Guvernului României nr. 1347/2001 privind atestarea domeniului public al județului Bacău – Anexa nr. 5 – Inventarul bunurilor care aparțin domeniului public al orașului Comănești.

**În temeiul art. 129, alin. 2, lit. e, art. 139, alin. 1, art. 196, alin. 1, lit. a, art. 297, alin. 1, lit. d, și art. 197 din O.U. nr. 57/2019 privind Codul administrativ, adoptă următoarea**

### HOTĂRÂRE :

**Art.1** Consiliul Local Comănești aprobă darea în administrare a unei clădiri cu destinația de garaj din domeniul public al orașului Comănești către Spitalul orășenesc "IOAN LASCĂR" Comănești, având  $S_c=104,00\text{mp}$  și  $S_u=91,00\text{mp}$ , conform anexelor 1 și 2, la prezenta.

**Art.2** Prezenta hotărâre se va comunica Instituției Prefectului județului Bacău, Primarului orașului Comănești, Spitalului orășenesc "IOAN LASCĂR" Comănești", precum și tuturor Direcțiilor, Serviciilor, Compartimentelor interesate din cadrul U.A.T. Orașul Comănești, pentru ducere la îndeplinire și poate fi contestată în termen de 30 de zile de la comunicare la Tribunalul Bacău.


**INIȚIATORI:**

**PRIMAR,**  
Ec.Viorel Miran

**SERVICIUL URBANISM,**  
ing. Cosmin Alexandru Chiriac

**Avizat pentru legalitate**  
**Secretarul general,**  
Cons. juridic, Daniela Chirilă

# ANEXA Nr. 1 LA Pr. HCL

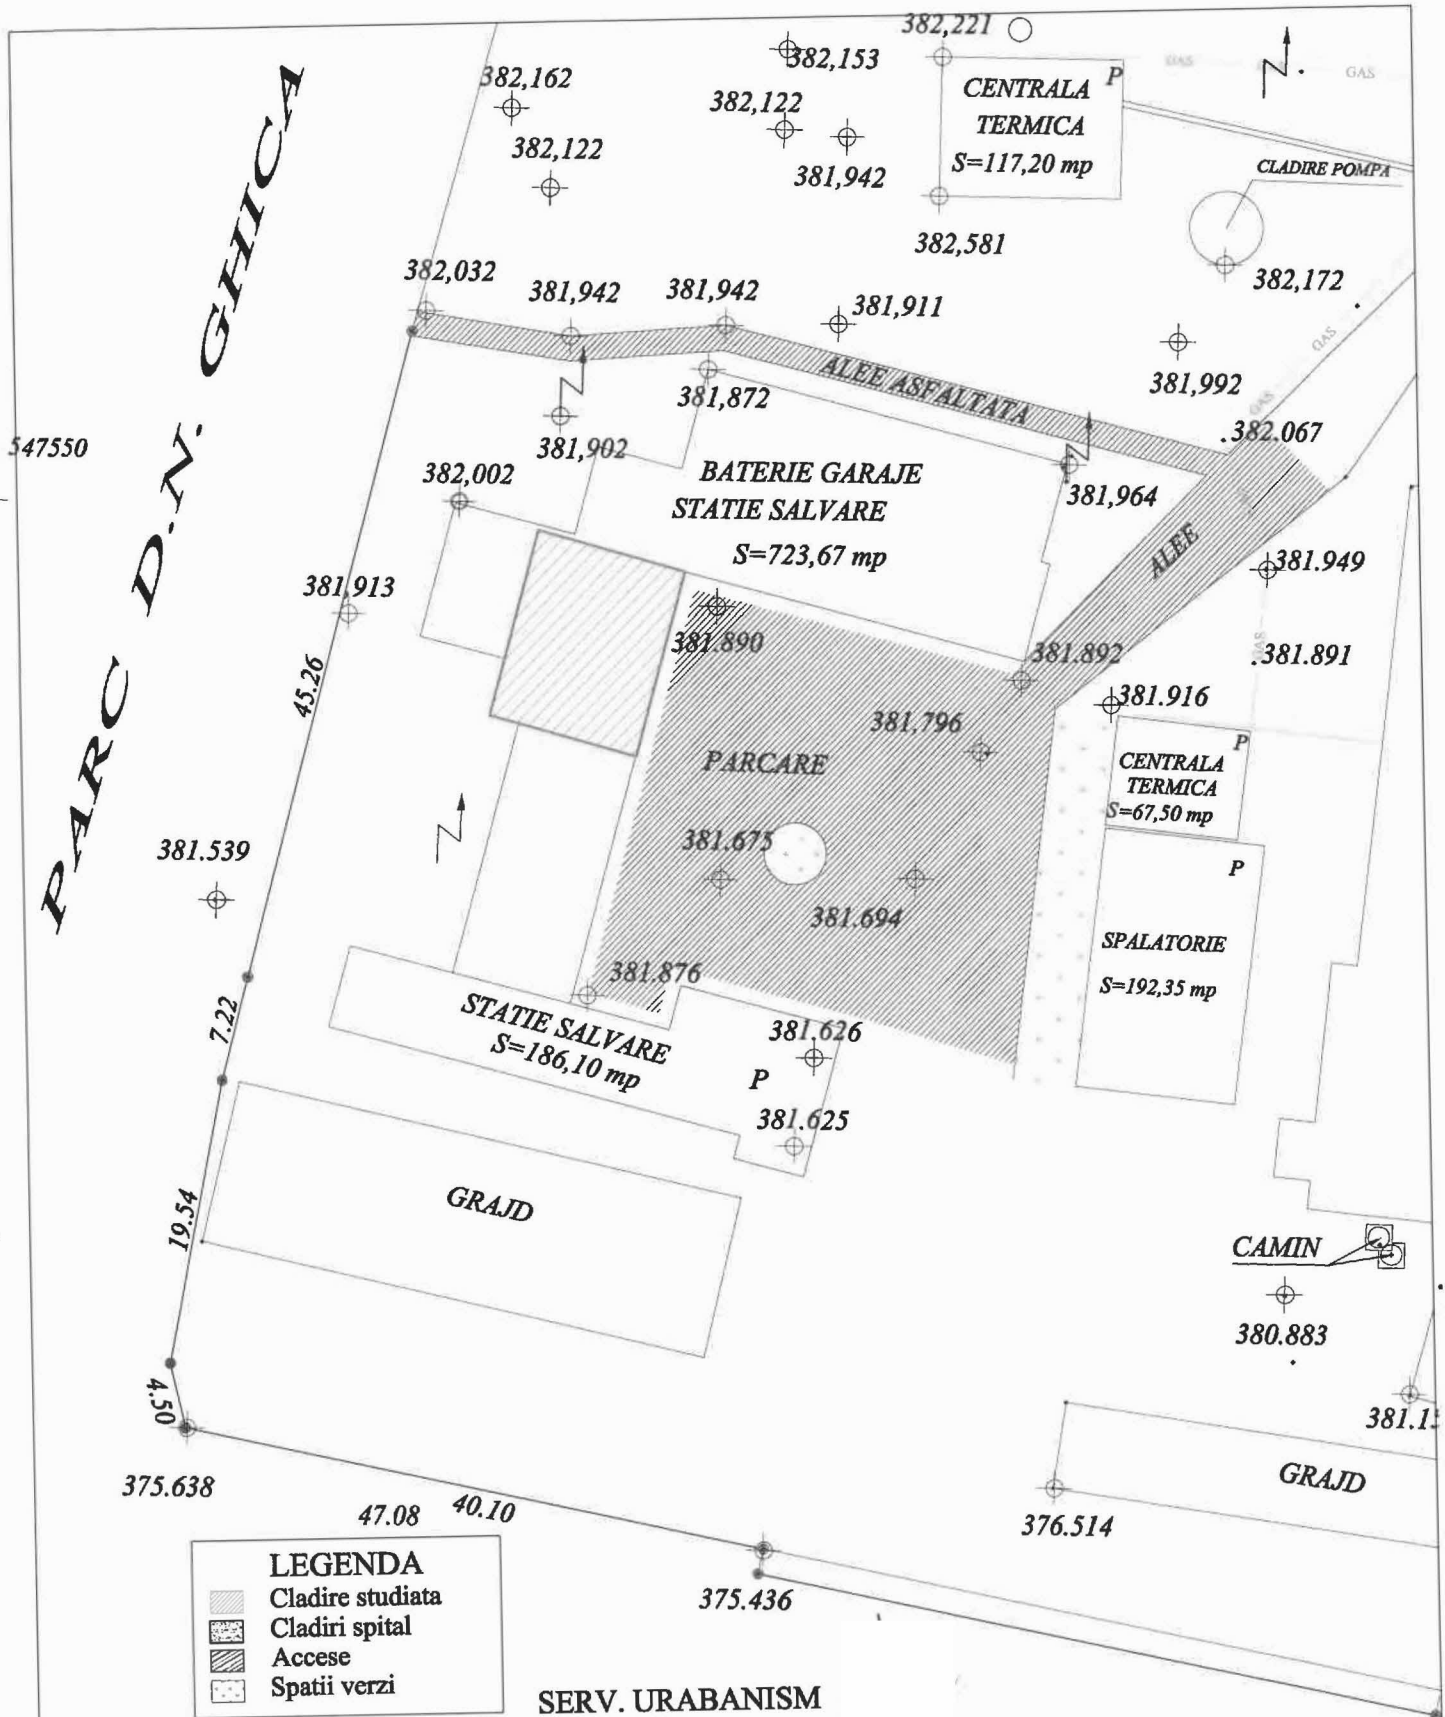

Verificator		Referat nr.	
Expert		Beneficiar: UNITATEA ADMINISTRATIV TERITORIALA ORASUL COMANESTI CONSILIUL LOCAL COMANESTI	Proiect nr.
Sef proiect		Darea in administrare a unei cladiri din domeniul public catre Spitalul orasenesc Ioan Lascar orasul Comanesti	Faza
Proiectat		PLAN DE SITUATIE	Pl.nr. 00
Desenat			

Scara  
1:500  
MARTIE  
2021

**1. DATE IDENTIFICARE IMOBIL**

<b>Nr. Cr t.</b>	<b>Proprietar</b>	<b>Amplasament teren / constructie</b>	<b>Destinație teren / cladire</b>	<b>Supraf. (mp.)</b>	<b>Numar de inventar</b>	<b>Valoarea inventar (lei)</b>	<b>Observatii</b>
<b>0</b>	<b>1</b>	<b>2</b>	<b>3</b>	<b>4</b>		<b>5</b>	<b>6</b>
1	U.A.T. – ORASUL COMANESTI	Str. V.Alecsandri, Nr. 1	Garaje - 3 boxe	104	166024	3676	In scopul amenajarii arhivei

**INIȚIATORI:**

**PRIMAR,**  
Ec. Viorel Miron

**SERVICIUL URBANISM,**  
ing. Cosmin Alexandru Chiriac

**Avizat pentru legalitate**  
**Secretarul orașului,**  
Cons. juridic, Daniela Chirilă

**R O M Â N I A**  
**JUDEȚUL BACĂU**  
**Unitatea Administrativ-Teritorială a Orașului Comănești**

---

Str. Ciobănuș Nr. 2, Comănești, Județul Bacău, CIF 4353269,  
Telefon 0234/374272, fax 0234/374278  
Nr. 28230 din 16.03.2021

---

**RAPORT DE SPECIALITATE**

privind darea în administrare a unei clădiri cu destinația de garaj din domeniul  
public al orașului Comănești către Spitalul orășenesc "IOAN LASCĂR"  
Comănești

Serviciul Urbanism din cadrul aparatului de specialitate al Primarului orașului Comănești propune inițierea unui Proiect de Hotărâre, prin care propune darea în administrare a unei clădiri cu destinația de garaj către Spitalul orășenesc "IOAN LASCĂR" Comănești, având  $S_c=104,00\text{mp}$  și  $S_u=91,00\text{mp}$ , conform anexelor 1 și 2.

Ca urmare, propunem dezbaterea și adoptarea de către Consiliu Local a unui Proiect de Hotărâre pentru darea în administrare a unei clădiri cu destinația de garaj către Spitalul orășenesc "IOAN LASCĂR" Comănești,

Față de cele propuse, rog dispuneți.

**SERVICIUL URBANISM,**  
**ing. Cosmin Alexandru Chiriac**

**JUDEȚUL BACĂU**  
**Unitatea Administrativ-Teritorială a Orașului Comănești**

---

Str. Ciobănuș Nr. 2, Comănești, Județul Bacău, CIF 4353269,  
Telefon 0234/374272, fax 0234/374278  
Nr. 28230/b din 16.03.2021

---

**REFERAT DE APROBARE**

privind darea în administrare a unei clădiri cu destinația de garaj din domeniul public al orașului Comănești către Spitalul orășenesc "IOAN LASCĂR" Comănești

Primarul orașului Comănești, având în vedere:

Raportul de Specialitate al Serviciului Urbanism, prin care solicită darea în administrare a unei clădiri cu destinația de garaj către Spitalul orășenesc "IOAN LASCĂR" Comănești, având  $S_c=104,00\text{mp}$  și  $S_u=91,00\text{mp}$ , conform anexelor 1 și 2.

Față de cele menționate, propun Consiliului Local spre dezbatere și adoptare un proiect de hotărâre în acest sens.

**PRIMAR,**  
Ec. Viorel Miron