

JUDEȚUL BACĂU
CONSILIUL LOCAL AL ORAȘULUI COMĂNEȘTI
PROIECT DE HOTĂRÂRE

privind acordarea dreptului de uz și servitute pentru o suprafață de teren din domeniul public, către S.C. DELGAZ GRID SA pentru lucrarea: „Conductă și brașamente gaze naturale presiune redusă”, str. Emil Rebreanu, nr. 11, 26, oraș Comănești, jud. Bacău

Consiliul Local al orașului Comănești, jud. Bacău, întrunit în ședința ordinară din 17.12.2021.

Având în vedere:

- Raportul de specialitate nr. 49609 din 07.12.2021, formulat de Serviciul Urbanism din cadrul aparatului de specialitate al Primarului orașului Comănești, prin care propune acordarea dreptului de uz și servitute pentru o suprafață de teren de 32,40 mp, din domeniul public, către S.C. DELGAZ GRID SA pentru lucrarea: „Conductă și brașamente gaze naturale presiune redusă”, str. Emil Rebreanu, nr. 11, 26, oraș Comănești, jud. Bacău;
- Solicitarea primită din partea SC DELGAZ GRID SA prin SC INSTGAZ SRL, Bacău;
- Referatul de aprobare al Primarului orașului Comănești, nr. 49609/b din 07.12.2021;
- Avizele comisiilor de specialitate ale Consiliului Local.

În conformitate cu:

- Legea nr. 123/2012 a energiei electrice și a gazelor naturale, actualizată, art.12, alin (2), lit. „a” și „c”, alin (4) și a art. 14, alin (3);
- Ordonanța de urgență nr. 57/2019 privind Codul administrativ, Secțiunea a 5-a, art. 349 – “Darea în folosință gratuită a bunurilor proprietate publică”, precum și Planul Urbanistic General al orașului Comănești, Regulamentul General de Urbanism aferent.

În temeiul art. 129, alin. 2, lit. e, art. 139, alin. 1, art. 196, alin. 1, lit. a, art. 297, alin. 1, lit. d și art. 197 din O.U.G. nr. 57/2019 privind Codul administrativ, adoptă următoarea

HOTĂRÂRE :

Art.1 Consiliul Local Comănești aprobă acordarea dreptului de uz și servitute pentru o suprafață de teren de 32,40 mp, din domeniul public, către S.C. DELGAZ GRID SA pe perioada existenței lucrării: „Conductă și brașamente gaze naturale presiune redusă”, str. Emil Rebreanu, nr. 11, 26, oraș Comănești, jud. Bacău, conform planului anexat.

Art.2 Predarea - primirea terenului va fi făcută în baza unui proces verbal încheiat între părți după emiterea Autorizație de construire. La recepția finală a lucrării va participa și un reprezentant din partea Unității Administrativ Teritoriale a Orașului Comănești.

Art.3 Se vor achita taxele conform HCL nr. 49/2015 din Regulamentul privind condițiile de executare a lucrărilor pe domeniul public și privat al Orașului Comănești la rețelele edilitare.

Art.4 Prezenta hotărâre se va comunica Instituției Prefectului județului Bacău, Primarului orașului Comănești, SC DELGAZ GRID SA, precum și tuturor Direcțiilor, Serviciilor, Compartimentelor interesate din cadrul U.A.T. Orașul Comănești, pentru ducere la îndeplinire și poate fi contestată în termen de 30 de zile de la comunicare la Tribunalul Bacău.

INIȚIATORI:

PRIMAR,
Ec.Viorel Miron


SERVICIUL URBANISM,
ing. Cosmin Alexandru Chiriac

Avizat pentru legalitate
Secretar general,
Cons. juridic, Daniela Chirilă

614050

LEGENDA

- Conducta gaze naturale presiune redusa existenta PE63mm;
- Bransament gaze naturale presiune redusa existent
- Conducta gaze naturale presiune redusa proiectata din PE 100 SDR 11, $\phi 63\text{mm}$, L = 75,0 m;
- Bransament gaze naturale presiune redusa proiectat din PE 100 SDR 11, $\phi 32 \times 3 \text{ mm}$, L = 5,0m;
- Post de reglare masura existent
- Post de reglare masura proiectat; nod calcul;

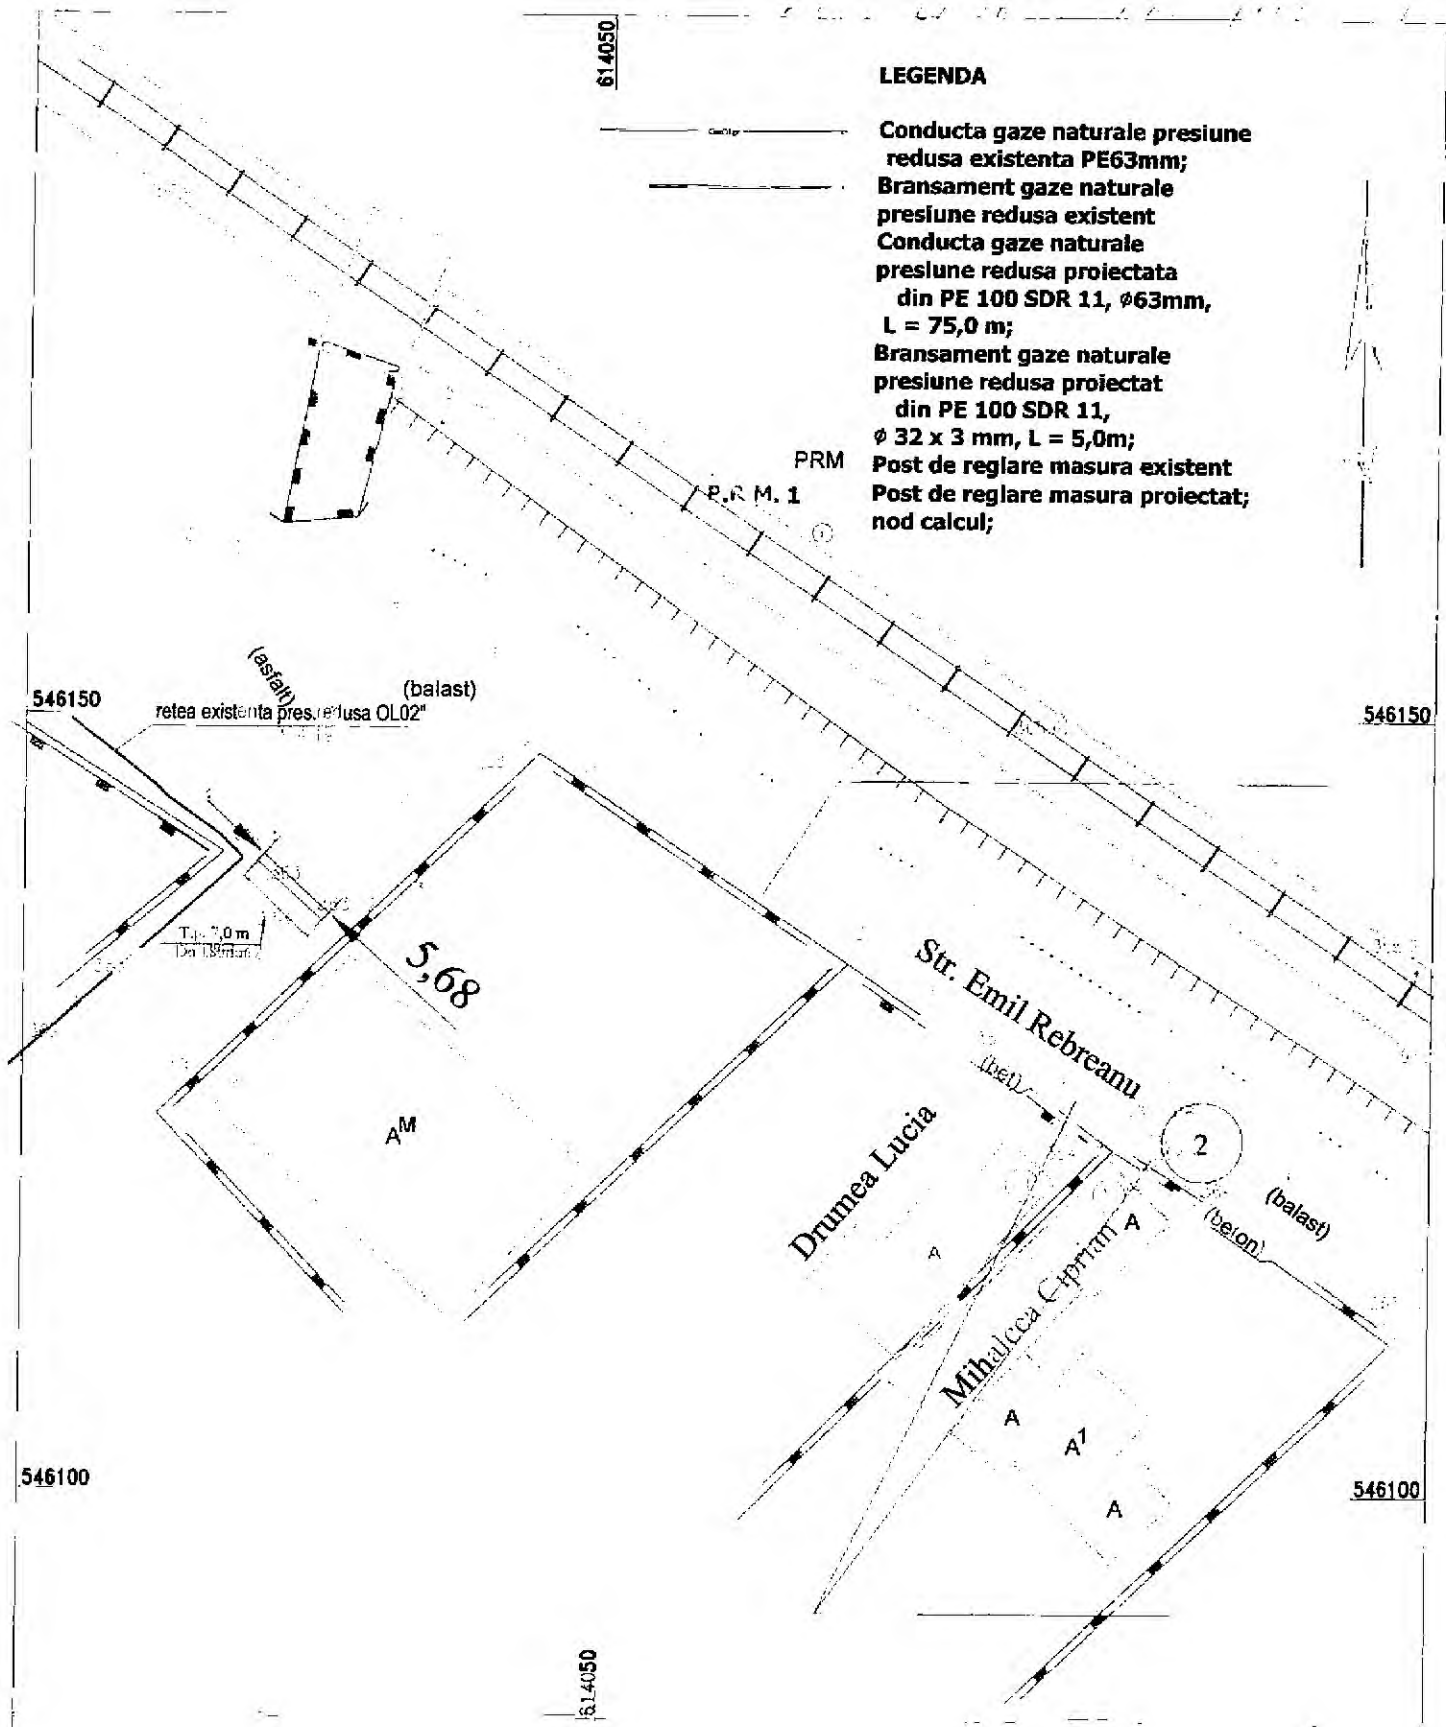

S.C. INSTGAZ S.R.L.

Distribuitor: DELGAZ GRID S.A.
 Solicitanti: Mihalcea Ciprian, Drucea Lucia
 loc. Comanesti, str. Emil Rebreanu, nr. 11, nr. 26
 jud. Bacau

Proiect nr. / 2021

SPECIFICATIE	NUME	SEMŢATURA	Scara:
PROIECTAT	ing. Biro Barna		1:500
VERIFICAT	ing. Blag T.		Data:
DESENAT	ing. Biro Barna		2021

extindere retea si bransamente si post de reglare gaze naturale presiune redusa

Faza:

Plan de situatie

Plansa nr. G1

R O M Ȃ N I A
JUDEȚUL BACĂU

Unitatea Administrativ-Teritorială a Orașului Comănești

Str. Ciobănuș Nr. 2, Comănești, Județul Bacău, CIF 4353269,
Telefon 0234/374272, fax 0234/374278
Nr. 49609 din 07.12.2021

RAPORT DE SPECIALITATE

privind acordarea dreptului de uz și servitute pentru o suprafață de teren din domeniul public, către S.C. DELGAZ GRID SA pentru lucrarea: „Conductă și bransamente gaze naturale presiune redusă”, str. Emil Rebreanu, nr. 11, 26, oraș Comănești, jud. Bacău

Serviciul Urbanism din cadrul aparatului de specialitate al Primarului orașului Comănești propune inițierea unui Proiect de Hotărâre prin care se solicită:

- acordarea dreptului de uz și servitute pentru o suprafață de teren de 32.40 mp din domeniul public, către SC DELGAZ GRID SA pentru lucrarea: „Conductă și bransamente gaze naturale presiune redusă”, str. Emil Rebreanu, nr. 11, 26, oraș Comănești, jud. Bacău;
- urmare a solicitării primite din partea S.C. DELGAZ GRID SA prin SC INSTGAZ SRL, Bacău, conform prevederilor art.12, alin (2), lit. „a” și „c”, alin (4) și a art. 14, alin (3) din Legea nr. 123/2012 a energiei electrice și a gazelor naturale, actualizată.
- achitarea taxelor conform Hotărârii Consiliului Local nr. 49 din 30.04.2015, privind condițiile de executare a lucrărilor pe domeniul public și privat al Orașului Comănești la rețelele edilitare. Predarea - primirea terenului va fi făcută în baza unui proces verbal încheiat între părți după emiterea Autorizație de construire. La recepția finală a lucrării va participa și un reprezentant din partea Unității Administrativ Teritoriale a Orașului Comănești.

Față de cele propuse, rog dispuneți.

Arhitect Șef,
ing. Cosmin Alexandru Chiriac

R O M Â N I A
JUDEȚUL BACĂU

Unitatea Administrativ-Teritorială a Orașului Comănești

Str. Ciobănuș Nr. 2, Comănești, Județul Bacău, CIF 4353269,
Telefon 0234/374272, fax 0234/374278
Nr. 49609/b din 07.12.2021

REFERAT DE APROBARE

Primarul orașului Comănești, având în vedere:

- raportul de specialitate nr. 49609 din 07.12.2021, formulat de Serviciul Urbanism din cadrul aparatului de specialitate al Primarului orașului Comănești, prin care propune acordarea dreptului de uz și servitute pentru o suprafață de teren de 32,40 mp din domeniul public, către SC DELGAZ GRID SA pentru lucrarea: „Conductă și branșamente gaze naturale presiune redusă”, str. Emil Rebreanu, nr. 11, 26, oraș Comănești, jud. Bacău;


- solicitarea primită din partea SC DELGAZ GRID SA, prin SC INSTGAZ SRL, Bacău, conform prevederilor art.12, alin (2), lit. „a” și „c”, alin (4) și a art. 14, alin (3) din Legea nr. 123/2012 a energiei electrice și a gazelor naturale.

Se vor achita taxele conform Hotărârea Consiliului Local nr. 49/2015 din: Regulamentul privind condițiile de executare a lucrărilor pe domeniul public și privat al Orașului Comănești la rețelele edilitare.

Urmare a celor menționate propun Consiliului Local spre dezbatere și adoptare un proiect de hotărâre în acest sens.

PRIMAR,
Ec.Viorel Miron

DELGAZ
grid

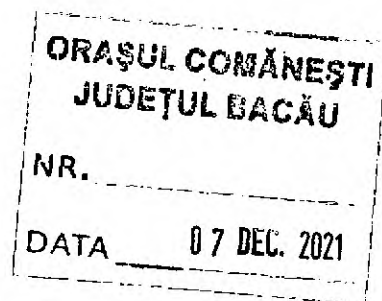

Catre:
Primaria COMANESTI

Solicitare aprobare **dreptul de uz si servitute**

Stimate domnule Primar,

Subscrisa SC DELGAZ GRID SA , cu sediul in Bulevardul Pandurilor Nr.42.
Loc.Tg.Mures, Jud.Mures, reprezentata prin Ferenc Csulak-director general si Teona Oltean-
director general adjunct,

-va rugam sa aprobatii prin HCL **dreptul de uz si servitute**, asupra suprafetei de teren
32,40mp (conducta 75mx 0,4 = 30,0mp+ brans1= 3m pe verticala x0,4=1,20mp+ brans2=
3m pe verticala x0,4=1,20mp) situate in Comanesti, str. EMIL REBREANU nr.11,26
jud.Bacau apartinand domeniului public al Primariei COMANESTI, conform Legii energiei
electrice si gazelor naturale,nr.123/2012, necesare realizarii lucrarilor executiei conductei de
gaze naturale subterane“conducta si bransament gaze naturale presiune redusa “ ce se va
executa in Comanesti, str. EMIL REBREANU nr.11,26 jud.Bacau

Anexez

- plan incadrare 1:5000, 2exemplare
- plan situatie 1:500, 2exemplare
- memoriu tehnic

MANAGER RACORDARE

Ing.MARGINEANU GH

GHEORGHE
MARGINEANU

Digitally signed by
GHEORGHE MARGINEANU
Date: 2021.11.29 11:35:03
+02'00'

SEF CORGE BACAU

Ing.ROTARU CONSTANTIN

Digitally signed by
CONSTANTIN ROTARU
Date: 2021.11.29 12:07:42
+02'00'