

JUDEȚUL BACĂU
CONSILIUL LOCAL AL ORAȘULUI COMĂNEȘTI
PROIECT DE HOTĂRÂRE

privind acordarea dreptului de uz și servitute a unei suprafețe de teren din domeniul public, către S.C. DELGAZ GRID SA pentru lucrarea: „Extindere rețea și racord gaze naturale presiune redusă”, str. Unirii, nr 3, oraș Comănești, jud. Bacău

Consiliul Local al orașului Comănești, jud. Bacău, întrunit în ședința ordinară din .08.2022.

Având în vedere:

- Referatul de aprobare al Primarului orașului Comănești, nr. 38072 din 26.07.2022;
- Raportul de specialitate nr. 38072/b din 26.07.2022, formulat de Serviciul Urbanism din cadrul aparatului de specialitate al Primarului orașului Comănești, prin care propune acordarea dreptului de uz și servitute pentru o suprafață de teren 22,5 mp din domeniul public, către S.C. DELGAZ GRID SA pentru lucrarea: „Extindere rețea și racord gaze naturale presiune redusă”, str. Unirii, nr 3, oraș Comănești, jud Bacău;
- Solicitarea primită din partea SC DELGAZ GRID SA, Tg. Mureș, jud. Mureș;
- Avizele comisiilor de specialitate ale Consiliului Local.

În conformitate cu:

- Legea nr. 123/2012 a energiei electrice și a gazelor naturale, actualizată, art.12, alin (2), lit. „a” și „c”, alin (4) și art. 14, alin (3);
- Ordonanța de urgență nr. 57/2019 privind Codul administrativ, Secțiunea a 5-a, art. 349 – “Darea în folosință gratuită a bunurilor proprietate publică”, precum și Planul Urbanistic General al orașului Comănești, Regulamentul General de Urbanism aferent.

În temeiul art. 129, alin. 2, lit. e, art. 139, alin. 1, art. 196, alin. 1, lit. a, art. 297, alin. 1, lit. d, și art. 197 din O.U.G. nr. 57/2019 privind Codul administrativ, adoptă următoarea

HOTĂRÂRE :

Art.1 Consiliul Local Comănești aprobă acordarea dreptului de uz și servitute pentru o suprafață de teren de 22,5 mp din domeniul public, către SC DELGAZ GRID SA, pentru lucrarea: „Extindere rețea și racord gaze naturale presiune redusă”, str. Unirii, nr 3, oraș Comănești, jud Bacău, conform anexei nr. 1 la prezenta.

Art.2 Predarea - primirea terenului va fi făcută în baza unui proces verbal încheiat între părți după emiterea Autorizație de construire. La recepția finală a lucrării va participa și un reprezentant din partea Unității Administrativ Teritoriale a Orașului Comănești.

Art.3 Se vor achita taxele conform HCL nr. 49/2015 din Regulamentul privind condițiile de executare a lucrărilor pe domeniul public și privat al Orașului Comănești la rețelele edilitare.

Art.4 Prezenta hotărâre se va comunica Instituției Prefectului județului Bacău, Primarului orașului Comănești, SC DELGAZ GRID SA, precum și tuturor Direcțiilor, Serviciilor, Compartimentelor interesate din cadrul U.A.T. Orașul Comănești, pentru ducere la îndeplinire și poate fi contestată în termen de 30 de zile de la comunicare la Tribunalul Bacău.

INIȚIATORI:

PRIMAR,
Ec.Viorel Miron

SERVICIUL URBANISM,
ing. Cosmin Alexandru Chiriac

Avizat pentru legalitate
Secretar general,
Cons. juridic, Daniela Chirilă

R O M Â N I A
JUDEȚUL BACĂU

Unitatea Administrativ-Teritorială a Orașului Comănești

Str. Ciobănuș Nr. 2, Comănești, Județul Bacău, CIF 4353269,
Telefon 0234/374272, fax 0234/374278
Nr. 38072 din 26.07.2022

REFERAT DE APROBARE

Având în vedere:

- solicitarea primită din partea SC DELGAZ GRID SA, prin care solicită acordarea dreptului de uz și servitute pentru o suprafață de teren de 22,5 mp din domeniul public, către S.C. DELGAZ GRID SA pentru lucrarea: „Extindere rețea și racord gaze naturale presiune redusă”, str. Unirii, nr 3, oraș Comănești, jud Bacău, conform prevederilor art.12, alin (2), lit. „a” și „c”, alin (4) și a art. 14, alin (3) din Legea nr. 123/2012 a energiei electrice și a gazelor naturale.

Se vor achita taxele conform Hotărârea Consiliului Local nr. 49/2015 din Regulamentul privind condițiile de executare a lucrărilor pe domeniul public și privat al Orașului Comănești la rețelele edilitare.

Urmare a celor menționate propun Consiliului Local spre dezbatere și adoptare un proiect de hotărâre în acest sens.

PRIMAR,
Ec.Viorel Miron

R O M Ȃ N I A
JUDEȚUL BACĂU
Unitatea Administrativ-Teritorială a Orașului Comănești

Str. Ciobănuș Nr. 2, Comănești, Județul Bacău, CIF 4353269,
Telefon 0234/374272, fax 0234/374278
Nr. 38072/b din 26.07.2022

RAPORT DE SPECIALITATE

privind acordarea dreptului de uz și servitute a unei suprafețe de teren din domeniul public, către S.C. DELGAZ GRID SA pentru lucrarea: „Extindere rețea și racord gaze naturale presiune redusă”, str. Unirii, nr 3, oraș Comănești, jud. Bacău

Serviciul Urbanism din cadrul aparatului de specialitate al Primarului orașului Comănești propune:


- acordarea dreptului de uz și servitute pentru o suprafață de teren de 22,5 mp din domeniul public, către S.C. DELGAZ GRID SA pentru lucrarea: „Extindere rețea și racord gaze naturale presiune redusă”, str. Unirii, nr 3, oraș Comănești, jud. Bacău, ca urmare a solicitării primite din partea S.C. DELGAZ GRID SA, conform prevederilor art.12, alin (2), lit. „a” și „c”, alin (4) și a art. 14, alin (3) din Legea nr. 123/2012 a energiei electrice și a gazelor naturale, actualizată precum și a CU nr. 61 din 30.05.2022;
- se vor achita taxele conform Hotărârii Consiliului Local nr. 49 din 30.04.2015, privind condițiile de executare a lucrărilor pe domeniul public și privat al Orașului Comănești la rețelele edilitare. Predarea - primirea terenului va fi făcută în baza unui proces verbal încheiat între părți după emiterea Autorizație de construire. La recepția finală a lucrării va participa și un reprezentant din partea Unității Administrativ Teritoriale a Orașului Comănești.

Având în vedere:

- Referatul de aprobare al Primarului orașului Comănești, nr. 38072 din 26.07.2022.

Față de cele propuse, rog dispuneți.

Arhitect Șef,
ing. Cosmin Alexandru Chiriac

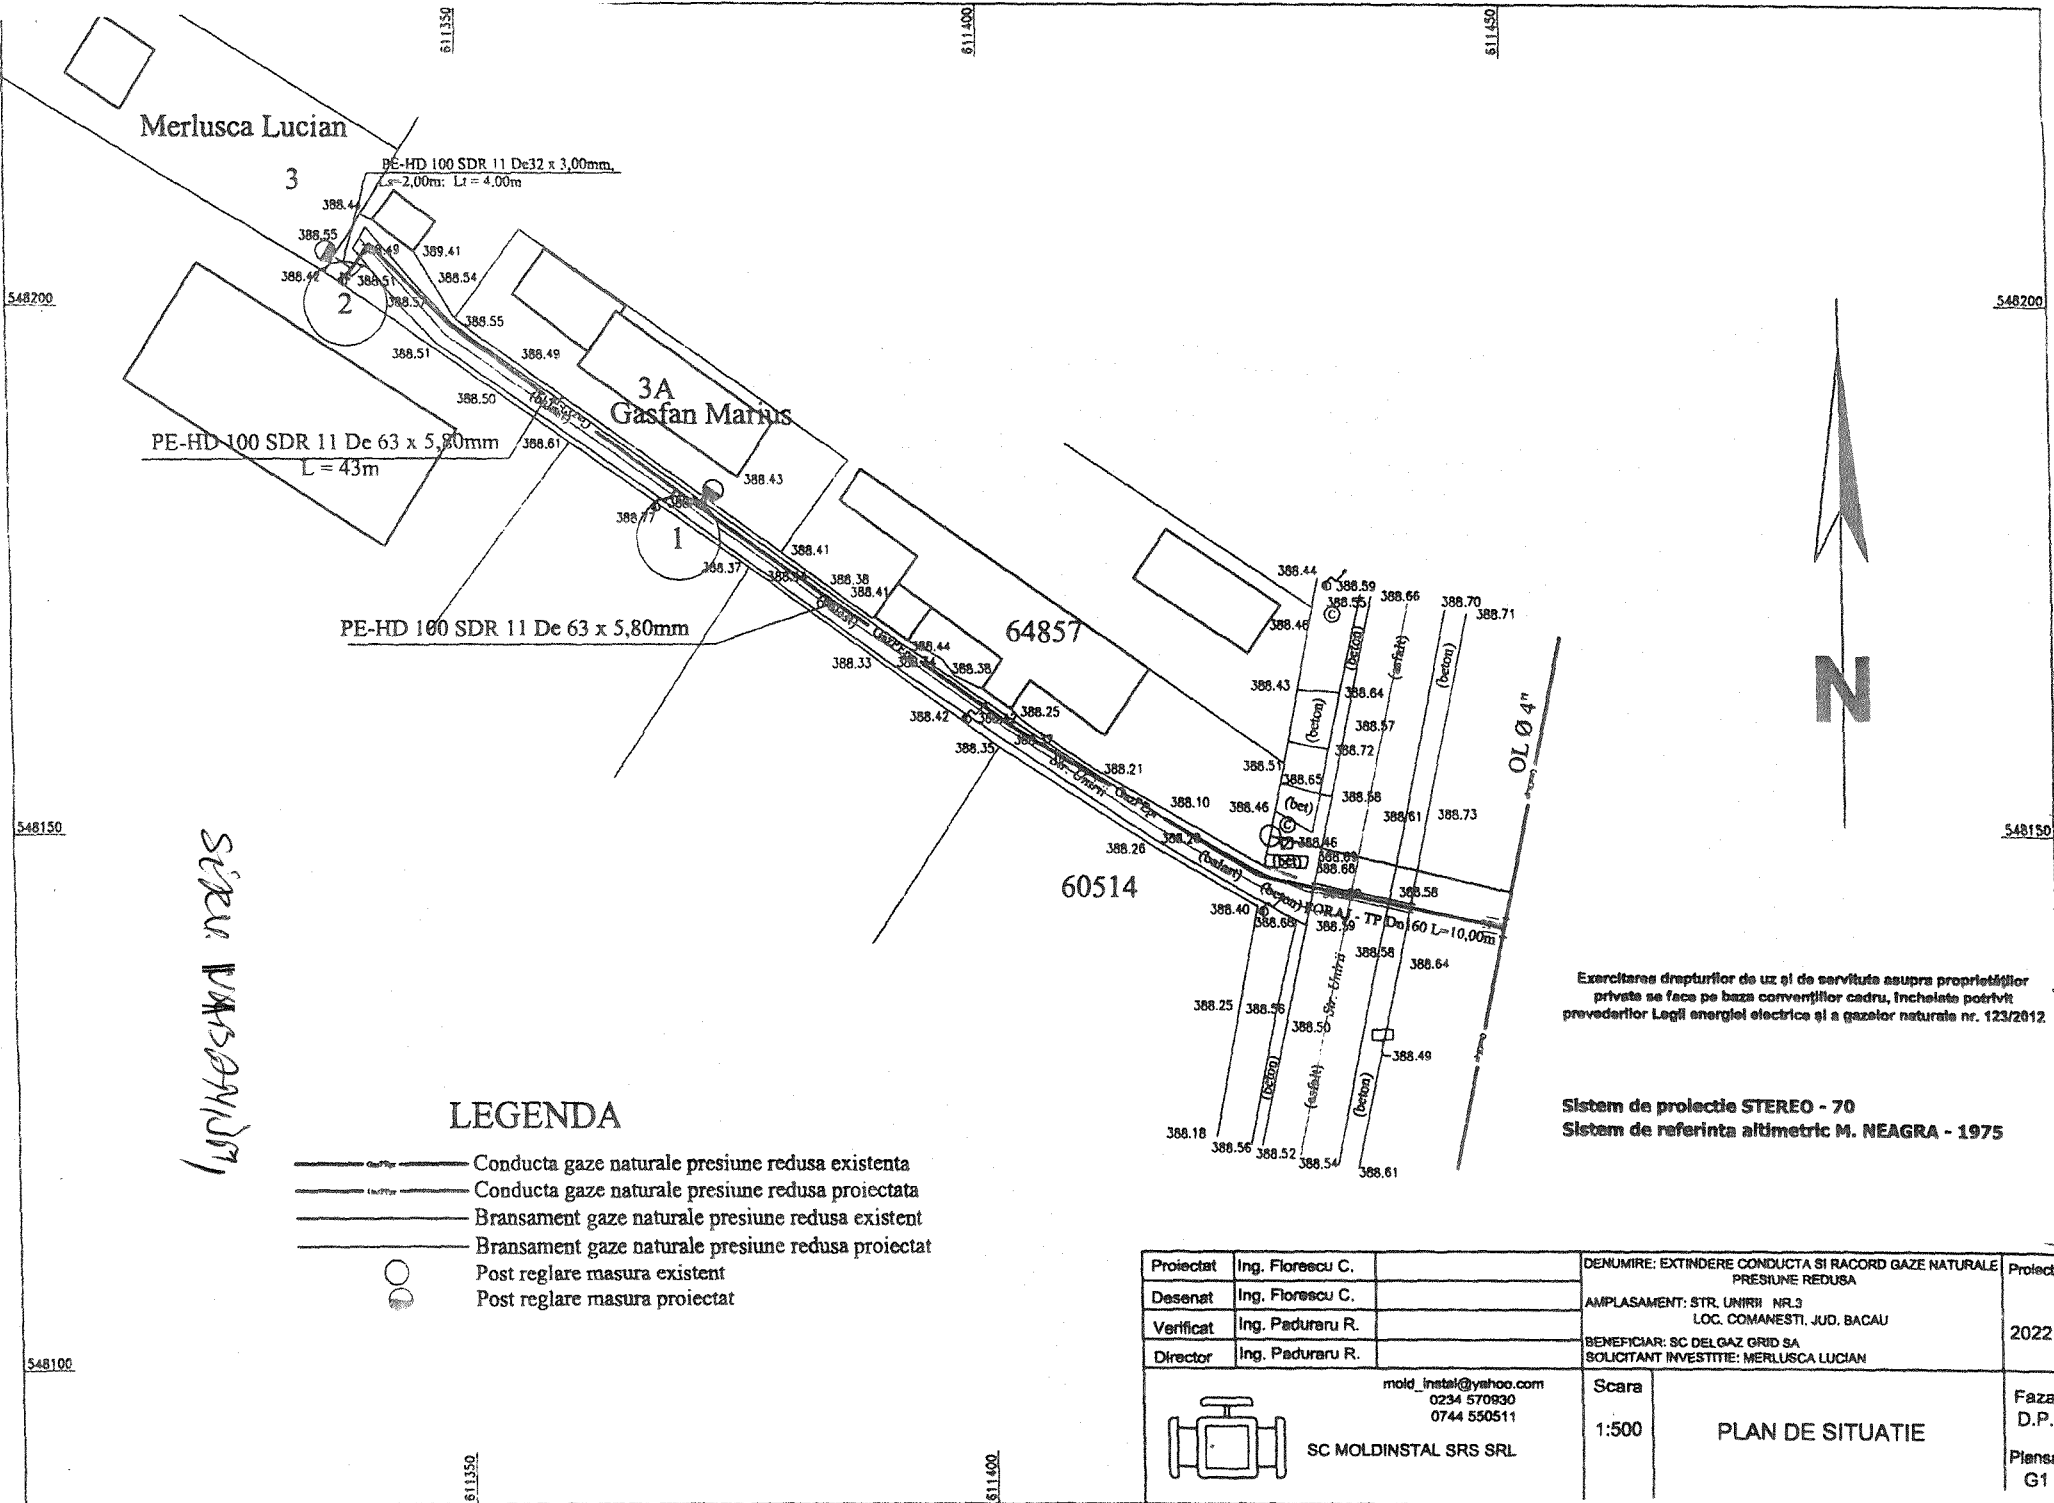

Merlusca Lucian

3A Gasfan Marius

64857

60514

SIRU PASANILIM


MOLINSTAL SRS SRL

LEGENDA

- Conducta gaze naturale presiune redusa existenta
- Conducta gaze naturale presiune redusa proiectata
- Bransament gaze naturale presiune redusa existent
- Bransament gaze naturale presiune redusa proiectat
- Post reglare masura existent
- Post reglare masura proiectat

Exercitarea drepturilor de uz și de servitute asupra proprietăților private se face pe baza convențiilor cadru, încheiate potrivit prevederilor Legii energiei electrice și a gazelor naturale nr. 123/2012.

Sistem de proiectie STEREO - 70
Sistem de referinta altimetric M. NEAGRA - 1975

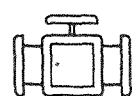Proiectat	Ing. Florescu C.	DENUMIRE: EXTINDERE CONDUCTA SI RACORD GAZE NATURALE PRESIUNE REDUSA	Proiect
Desenat	Ing. Florescu C.	AMPLASAMENT: STR. UNIRII NR.3 LOC. COMANESTI, JUD. BACAU	2022
Verificat	Ing. Paduraru R.	BENEFICIAR: SC DELGAZ GRID SA	
Director	Ing. Paduraru R.	SOLICITANT INVESTITIE: MERLUSCA LUCIAN	
 mold_instal@yahoo.com 0234 570930 0744 550511 SC MOLINSTAL SRS SRL		Scara 1:500	Faza D.P. Planşa G1

PLAN DE SITUATIE

38067/26.07.2024

DELGAZ
grid

Catre:

Primaria Orasului Comanesti

Solicitare aprobare **dreptul de uz si servitute**

Stimate domnule Primar,

Subscrisa SC DELGAZ GRID SA, cu sediul in Bulevardul Pandurilor Nr. 42. Loc. Tg. Mures, Jud.Mures, reprezentata prin Cristian Secosan – director general si Mihaela Loredana Cazacu – director general adjunct,

- va rugam sa aprobati prin HCL **dreptul de uz si servitute**, asupra suprafetei de teren **22,5 mp** situate in Comanesti str. Unirii , apartinand domeniului public al Orasului Comanesti , conform Legii energiei electrice si gazelor naturale, nr.123/2012, necesare realizarii lucrarilor de **"EXTINDERE RETEA SI RACORD GAZE NATURALE PRESIUNE REDUSA"** ce se va executa in Comanesti , **STR. Unirii, NR. 3, jud. Bacau** pentru Merlusca Lucian .

Anexez

- **plan incadrare 1:5000, 2exemplare**
- **plan situatie 1:500, 2exemplare**
- **memoriu tehnic**

MANAGER RACORDARE

**DORINA
PAHONCEA**

Digitally signed by
DORINA PAHONCEA
Date: 2022.07.19
12:28:45 +03'00'

COORDONATOR ECHIPA

ACCES LA RETEA BACAU

**STELIANA-LAURA
CARSTIUC
BUTNARU**

Digitally signed by
STELIANA-LAURA
CARSTIUC BUTNARU
Date: 2022.07.19
12:49:54 +03'00'