

4

JUDEȚUL BACĂU
CONSILIUL LOCAL AL ORAȘULUI COMĂNEȘTI
PROIECT DE HOTĂRÂRE

privind acordarea dreptului de uz și servitute pentru o suprafață de teren din domeniul public, către S.C. DELGAZ GRID SA pentru lucrarea: „Alimentare cu energie electrică SEDIU CENTRALĂ FOTOVOLTAICĂ, aparținând BELHAR GROUP SRL, oraș Comănești, str. Cireșoaia, nr. 199B - Lucrări întărire rețea”

Consiliul Local al orașului Comănești, jud. Bacău, întrunit în ședința ordinară din 30.05.2023.

Având în vedere:

- Referatul de aprobare al Primarului orașului Comănești, nr. 32761 din 09.05.2023;
- Raportul de specialitate nr. 32761/b din 09.05.2023, formulat de Serviciul Urbanism din cadrul aparatului de specialitate al Primarului orașului Comănești, prin care propune acordarea dreptului de uz și servitute pentru o suprafață de teren de 486,0 mp, din domeniul public, pentru lucrarea: „Alimentare cu energie electrică SEDIU CENTRALĂ FOTOVOLTAICĂ, aparținând BELHAR GROUP SRL, oraș Comănești, str. Cireșoaia, nr. 199B - Lucrări întărire rețea”;
- Solicitarea primită din partea SC SERVICII ENERGETICE – PROIECTARE S.R.L. Lilieci, Bacău, pentru SC DELGAZ GRID SA, Tg. Mureș, jud. Mureș;
- Avizele comisiilor de specialitate ale Consiliului Local.

În conformitate cu:

- Legea nr. 123/2012 a energiei electrice și a gazelor naturale, actualizată, art.12, alin (2), lit. „a” și „c”, alin (4) și art. 14, alin (3);
- Ordonanța de urgență nr. 57/2019 privind Codul administrativ, Secțiunea a 5-a, art. 349 – “Darea în folosință gratuită a bunurilor proprietate publică”, precum și Planul Urbanistic General al orașului Comănești, Regulamentul General de Urbanism aferent.

În temeiul art. 129, alin. 2, lit. c, art. 139, alin. 1, art. 196, alin. 1, lit. a, art. 297, alin. 1, lit. d, și art. 197 din O.U.G. nr. 57/2019 privind Codul administrativ, adoptă următoarea

HOTĂRÂRE :

Art.1 Consiliul Local Comănești aprobă acordarea dreptului de uz și servitute pentru o suprafață de teren de 486,0 mp, din domeniul public, pentru lucrarea: „Alimentare cu energie electrică SEDIU CENTRALĂ FOTOVOLTAICĂ, aparținând BELHAR GROUP SRL, oraș Comănești, str. Cireșoaia, nr. 199B - Lucrări întărire rețea”, conform anexelor nr. 1, nr. 2, la prezenta.

Art.2 Predarea - primirea terenului va fi făcută în baza unui proces verbal încheiat între părți după emiterea Autorizației de construire. La recepția finală a lucrării va participa și un reprezentant din partea Unității Administrativ Teritoriale a Orașului Comănești.

Art.3 Se vor achita taxele conform HCL nr. 49/2015 din Regulamentul privind condițiile de executare a lucrărilor pe domeniul public și privat al Orașului Comănești la rețelele edilitare.

Art.4 Prezenta hotărâre se va comunica Instituției Prefectului județului Bacău, Primarului orașului Comănești, SC DELGAZ GRID SA, precum și tuturor Direcțiilor, Serviciilor, Compartimentelor interesate din cadrul U.A.T. Orașul Comănești, pentru ducere la îndeplinire și poate fi contestată în termen de 30 de zile de la comunicare la Tribunalul Bacău.

INIȚIATORI:

PRIMAR,
Ec.Viorel Miron


SERVICIUL URBANISM,
ing. Cosmin ALEXANDRU Chiriac

Avizat pentru legalitate
Secretar general,
Cons. juridic, Daniela Chirilă

P1

P1

P2

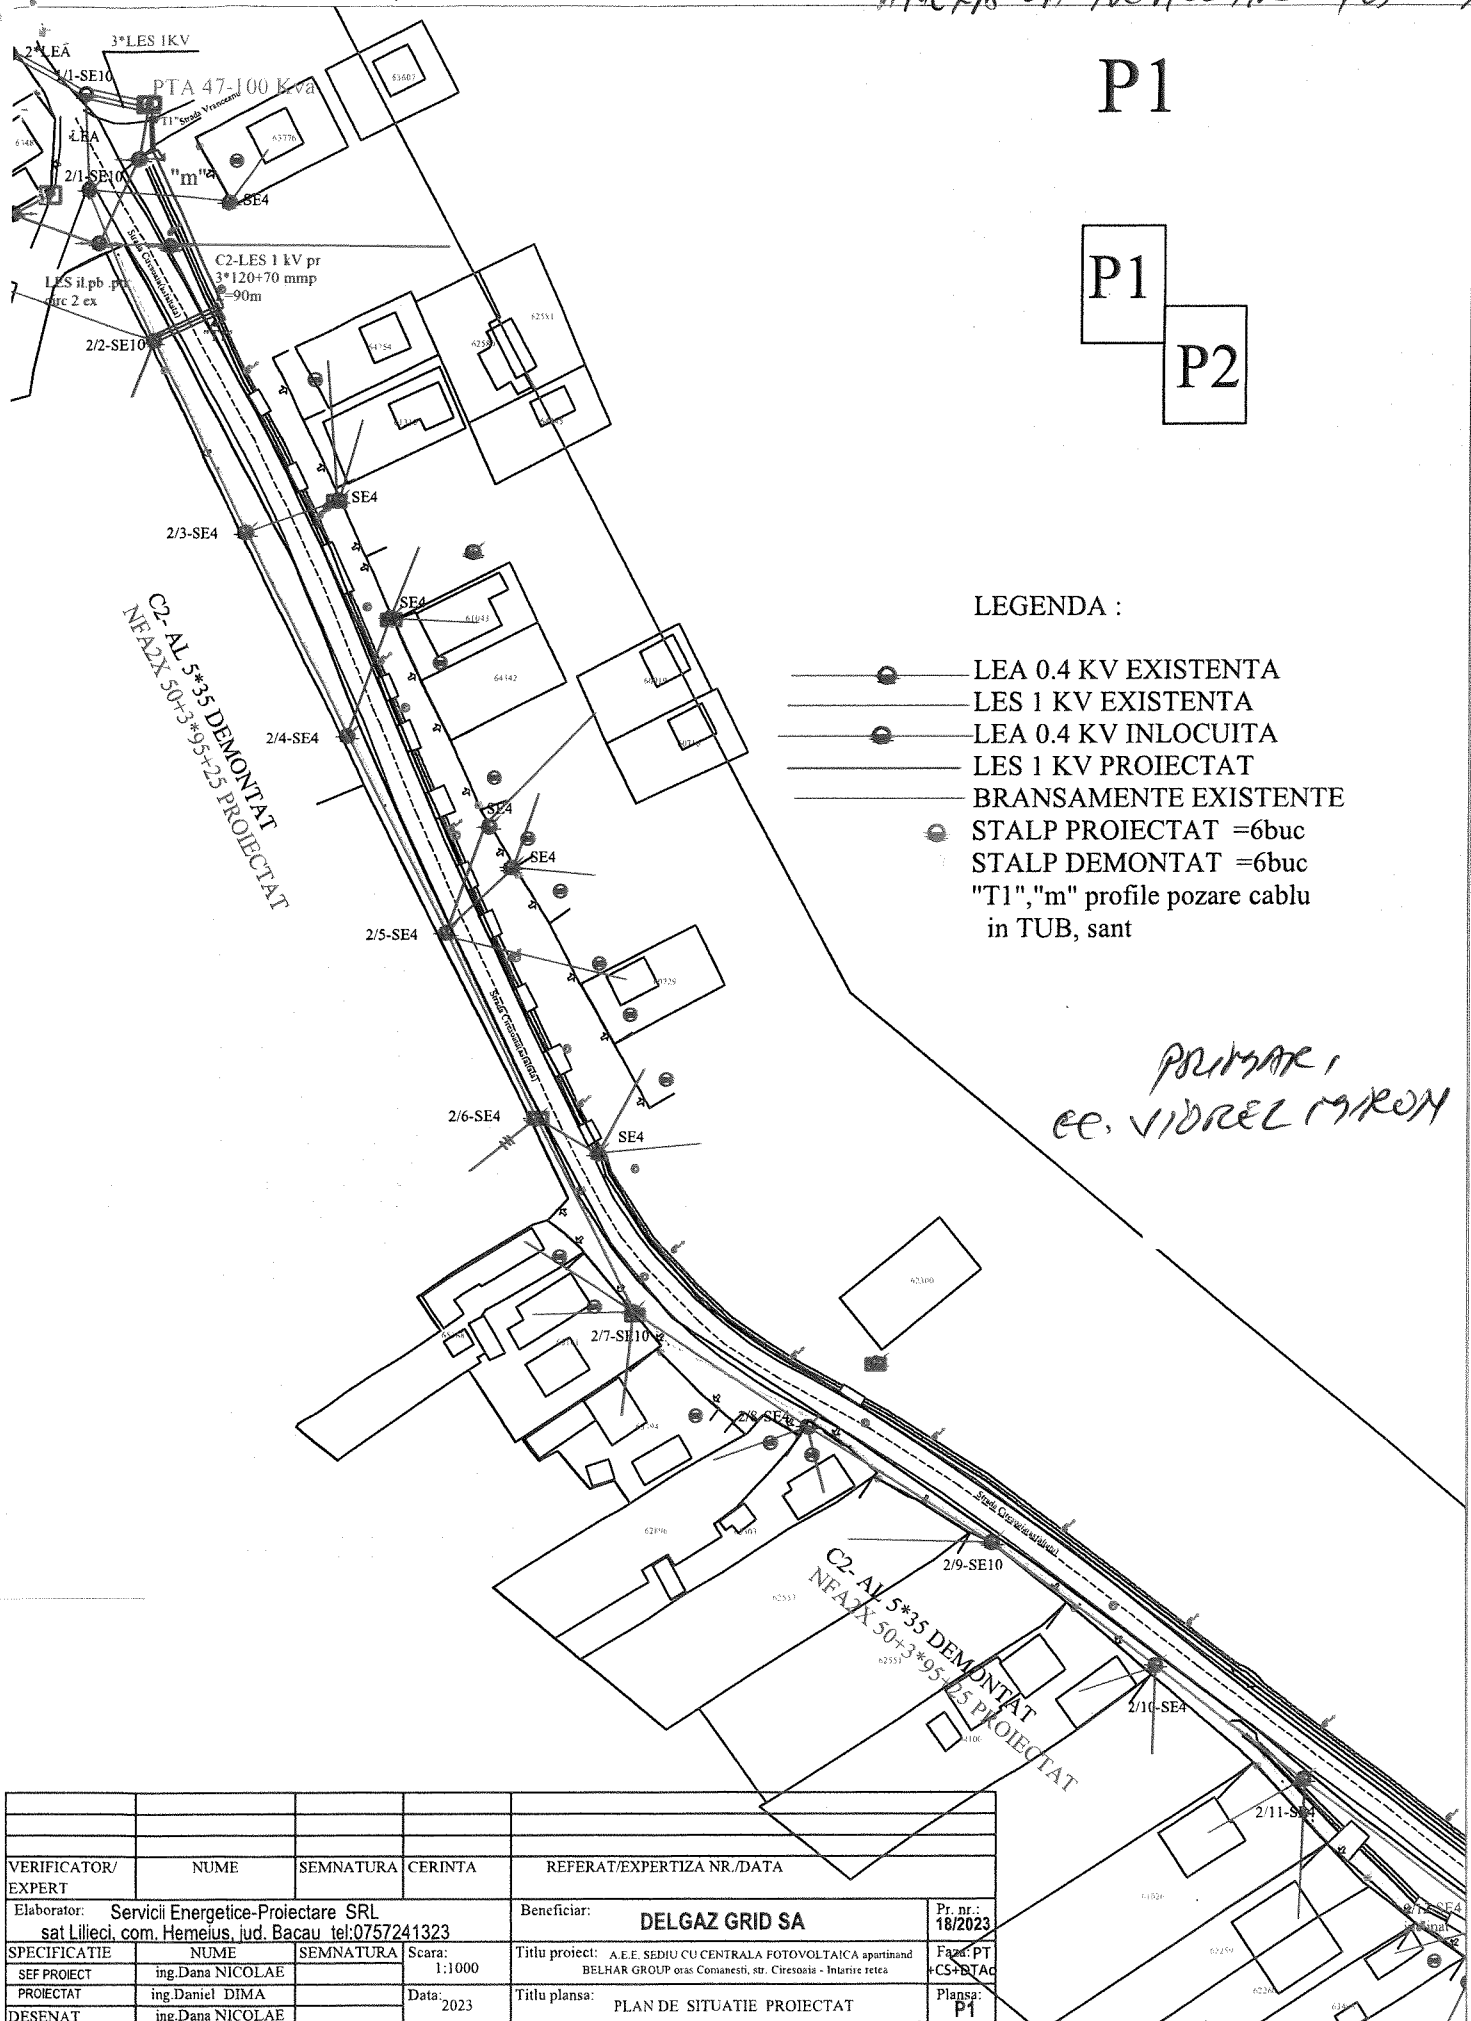

LEGENDA :


- LEA 0.4 KV EXISTENTA
- LES 1 KV EXISTENTA
- LEA 0.4 KV INLOCUITA
- LES 1 KV PROIECTAT
- BRANSAMENTE EXISTENTE
- STALP PROIECTAT =6buc
- STALP DEMONTAT =6buc
- "T1", "m" profile pozare cablu in TUB, sant

PRIMAR
EE. VIOREL MARON

VERIFICATOR/ EXPERT	NUME	SEMNAURA	CERINTA	REFERAT/EXPERTIZA NR./DATA
Elaborator: Servicii Energetice-Proiectare SRL sat Lilieci.com, Hemeius, jud. Bacau tel:0757241323				Beneficiar: DELGAZ GRID SA
Pr. nr.: 18/2023				
SPECIFICATIE	NUME	SEMNAURA	Scara: 1:1000	Titlu proiect: A.E.E. SEDIU CU CENTRALA FOTOVOLTAICA apartinand BELHAR GROUP oras Comanesti, str. Ciresoasa - Inlatire retea
SEF PROIECT	ing.Dana NICOLAE			Faza: PT CS+BTAC
PROIECTAT	ing.Daniel DIMA		Data: 2023	Titlu plansa: PLAN DE SITUATIE PROIECTAT
DESENAT	ing.Dana NICOLAE			Plansa: P1

P2

P1
P2

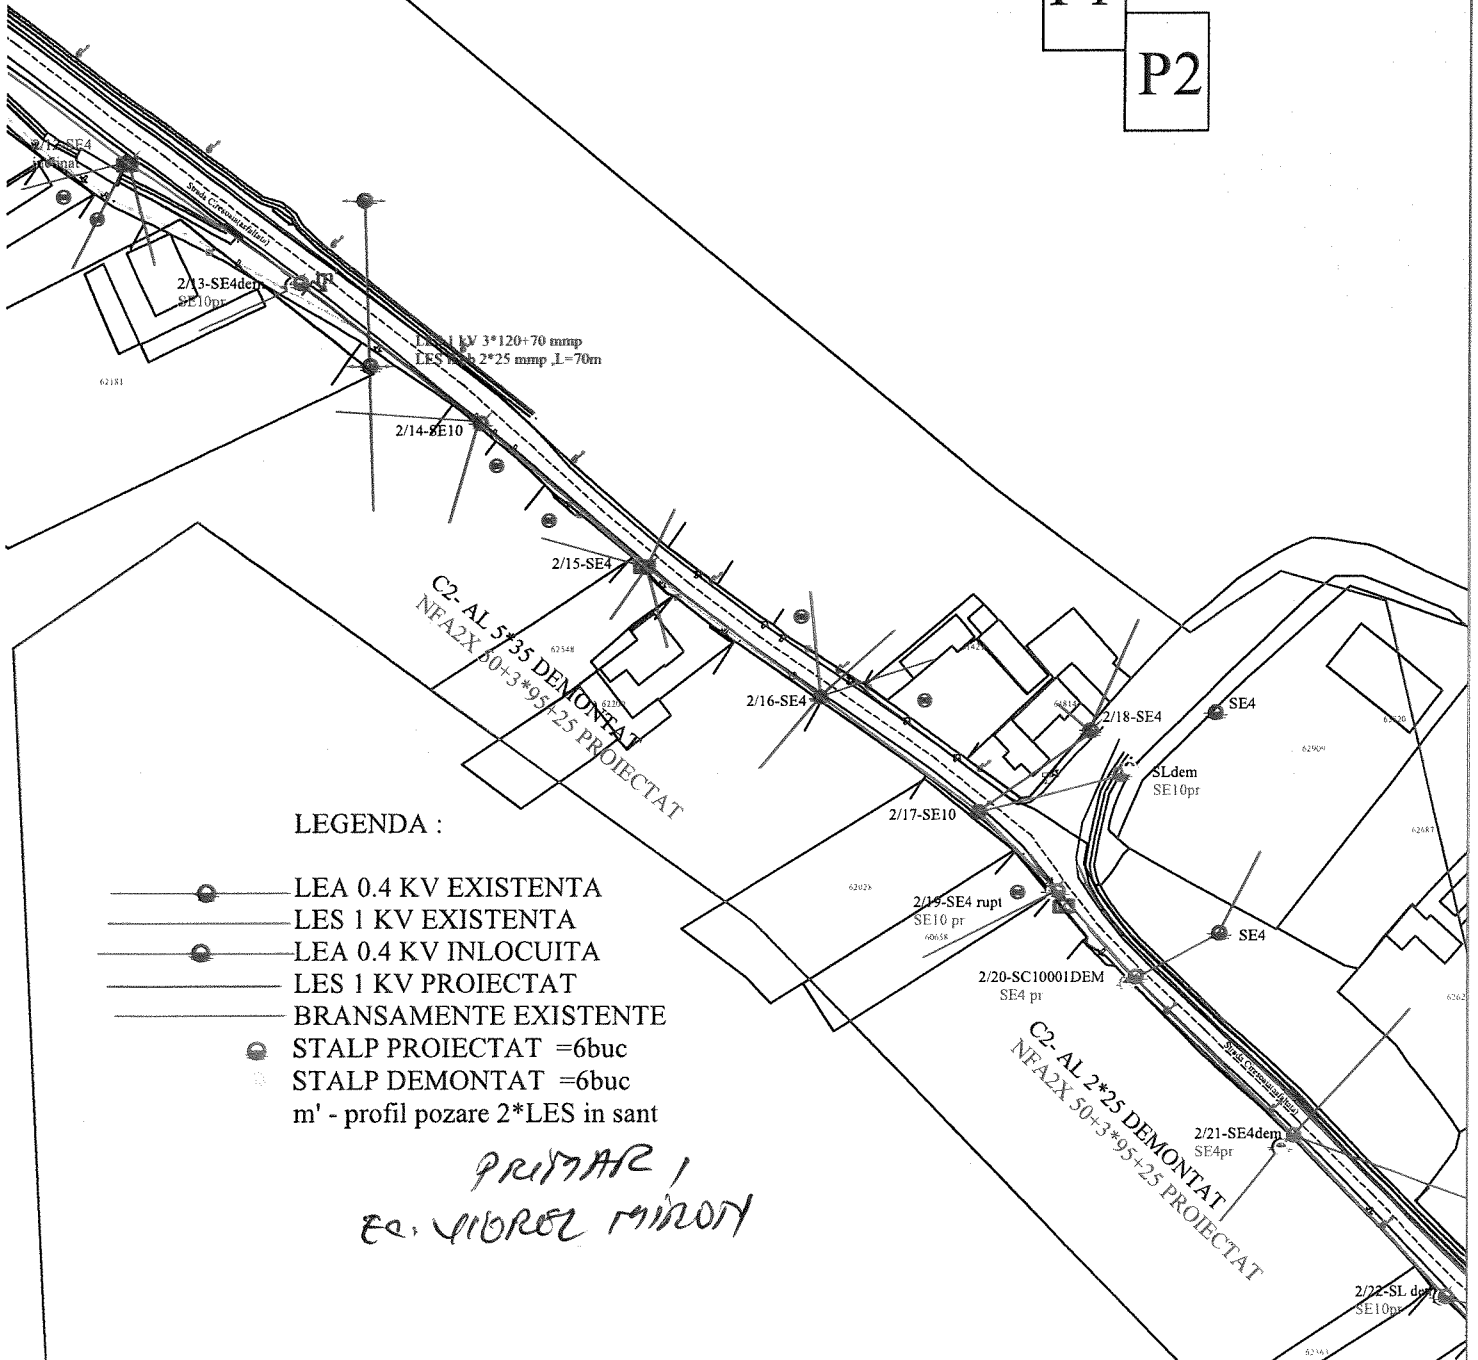

LEGENDA :

- LEA 0.4 KV EXISTENTA
- LES 1 KV EXISTENTA
- LEA 0.4 KV INLOCUITA
- LES 1 KV PROIECTAT
- BRANSAMENTE EXISTENTE
- STALP PROIECTAT =6buc
- STALP DEMONTAT =6buc
- m' - profil pozare 2*LES in sant

*PRIMAR 1
Ea. VIORCEL MIROIU*

VERIFICATOR/ EXPERT	NUME	SEMNTURA	CERINTA	REFERAT/EXPERTIZA NR./DATA
Elaborator:	Servicii Energetice-Proiectare SRL sat Liliaci, com. Hemeius, jud. Bacau tel:0757241323			Beneficiar: DELGAZ GRID SA
Pr. nr.:	18/2023			
SPECIFICATIE	NUME	SEMNTURA	Scara:	Titlu proiect: A.E.E. SEDIU CU CENTRALA FOTOVOLTAICA apartinand BELHAR GROUP oras Comanesti, str. Ciresoia - Intarire retea
SEF PROIECT	ing.Dana NICOLAE		1:1000	Faza: PT +CS+DTAc
PROIECTAT	ing.Daniel DIMA		Data: 2023	Titlu plansa: PLAN DE SITUATIE PROIECTAT
DESENAT	ing.Dana NICOLAE			Plansa: P2

R O M Â N I A
JUDEȚUL BACĂU
Unitatea Administrativ-Teritorială a Orașului Comănești

Str. Ciobănuș Nr. 2, Comănești, Județul Bacău, CIF 4353269,
Telefon 0234/374272, fax 0234/374278
Nr. 32761/b din 09.05.2023

RAPORT DE SPECIALITATE

privind acordarea dreptului de uz și servitute pentru o suprafață de teren din domeniul public, către S.C. DELGAZ GRID SA pentru lucrarea: „Alimentare cu energie electrică SEDIU CENTRALĂ FOTOVOLTAICĂ, aparținând BELHAR GROUP SRL, oraș Comănești, str. Cireșoia, nr. 199B - Lucrări întărire rețea”

Serviciul Urbanism din cadrul aparatului de specialitate al Primarului orașului Comănești propune:

- acordarea dreptului de uz și servitute pentru o suprafață de teren de 486,0 mp, din domeniul public, către S.C. DELGAZ GRID SA, pentru lucrarea: „Alimentare cu energie electrică SEDIU CENTRALĂ FOTOVOLTAICĂ, aparținând BELHAR GROUP SRL, oraș Comănești, str. Cireșoia, nr. 199B - Lucrări întărire rețea”, ca urmare a solicitării primite din partea SC SERVICII ENERGETICE – PROIECTARE S.R.L. Lilieci, Bacău, conform prevederilor art.12, alin (2), lit. „a” și „c”, alin (4) și a art. 14, alin (3) din Legea nr. 123/2012 a energiei electrice și a gazelor naturale, precum și a CU nr. 42 din 08.05.2023.

- se vor achita taxele conform Hotărârii Consiliului Local nr. 49 din 30.04.2015, privind condițiile de executare a lucrărilor pe domeniul public și privat al Orașului Comănești la rețelele edilitare. Predarea - primirea terenului va fi făcută în baza unui proces verbal încheiat între părți după emiterea Autorizație de construire. La recepția finală a lucrării va participa și un reprezentant din partea Unității Administrativ Teritoriale a Orașului Comănești.

Având în vedere:

- Referatul de aprobare al Primarului orașului Comănești, nr. 32761 din 09.05.2023.

Față de cele propuse, rog dispuneți.

Arhitect Șef,
ing. Cosmin Alexandru Chiriac

R O M Â N I A
JUDEȚUL BACĂU
Unitatea Administrativ-Teritorială a Orașului Comănești

Str. Ciobănuș Nr. 2, Comănești, Județul Bacău, CIF 4353269,
Telefon 0234/374272, fax 0234/374278
Nr. 32761 din 09.05.2023

REFERAT DE APROBARE

Având în vedere:

- cererea primită din partea SC SERVICII ENERGETICE – PROIECTARE S.R.L. Lilieci, Bacău, privind acordarea dreptului de uz și servitute pentru o suprafață de teren de 486,0 mp, din domeniul public, către S.C. DELGAZ GRID SA, pentru lucrarea: „Alimentare cu energie electrică SEDIU CENTRALĂ FOTOVOLTAICĂ, aparținând BELHAR GROUP SRL, oraș Comănești, str. Cireșoaia, nr. 199B - Lucrări întărire rețea”, conform prevederilor art.12, alin (2), lit. „a” și „c”, alin (4) și a art. 14, alin (3) din Legea nr. 123/2012 a energiei electrice și a gazelor naturale.

Se vor achita taxele conform Hotărârea Consiliului Local nr. 49/2015 din Regulamentul privind condițiile de executare a lucrărilor pe domeniul public și privat al Orașului Comănești la rețelele edilitare.

Urmare a celor menționate propun Consiliului Local spre dezbatere și adoptare un proiect de hotărâre în acest sens.

PRIMAR,
Ec.Viorel Miron