

## HOTĂRÂRE

privind darea în administrare a unui teren din orașul Comănești, către Asociația Robert Cole

Consiliul Local al orașului Comănești, jud. Bacău, întrunit în ședința ordinară din 26.09.2012;

Având în vedere:

- Referatul nr.45028/24.09.2012 formulat de Serviciul Urbanism din cadrul Orașului Comănești, prin care propune aprobarea reînchirierii unor terenuri, aprobarea unor contracte de concesiune prin încredințare directă ca urmare a schimbării beneficiarilor, ș.a., darea în folosință a unui teren către Eon Moldova Distribuție S.A. și a unui teren către Asociația Robert Cole.

În conformitate cu:

- Legea nr. 213/1998 privind proprietatea publică și regimul juridic al acesteia;
- Avizul comisiilor de specialitate ale Consiliului Local;

În temeiul art. 36, alin. (2), lit. „c” și alin. (5), lit. „a” și a art. 45, alin. (3) din Legea administrației publice locale nr.215/2001, republicată, cu modificările și completările ulterioare, adoptă următoarea

## HOTĂRÂRE


**Art.1** Consiliul Local Comănești aprobă darea în administrare, pe durata funcționării, către Asociația Robert Cole, a terenului ce aparține domeniului public, în suprafață de 2.100 mp, situat în Comănești, str. Liceului, nr. 6, conform planului de situație anexat la prezenta hotărâre.

**Art.2** Predarea – primirea efectivă a terenului va fi făcută în baza unui proces – verbal încheiat între părți, în termen de 10(zece) zile de la data adoptării prezentei hotărâri.

**Art.3** Prezenta hotărâre se va comunica Instituției Prefectului județului Bacău, Primarului orașului Comănești, Asociației Robert Cole, precum și tuturor Direcțiilor, Serviciilor, Compartimentelor interesate din cadrul UAT Orașul Comănești, pentru ducere la îndeplinire.

Președinte de ședință,

Consilier local  
tehn. Ion Popoi

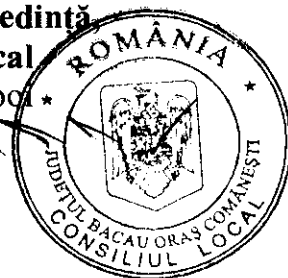

Contrasemnează,


Secretarul orașului  
consilier juridic Daniela Chirilă

Nr.107

Din 26.09.2012

# PLAN DE INCADRARE IN ZONA

Extras din P.U.G.

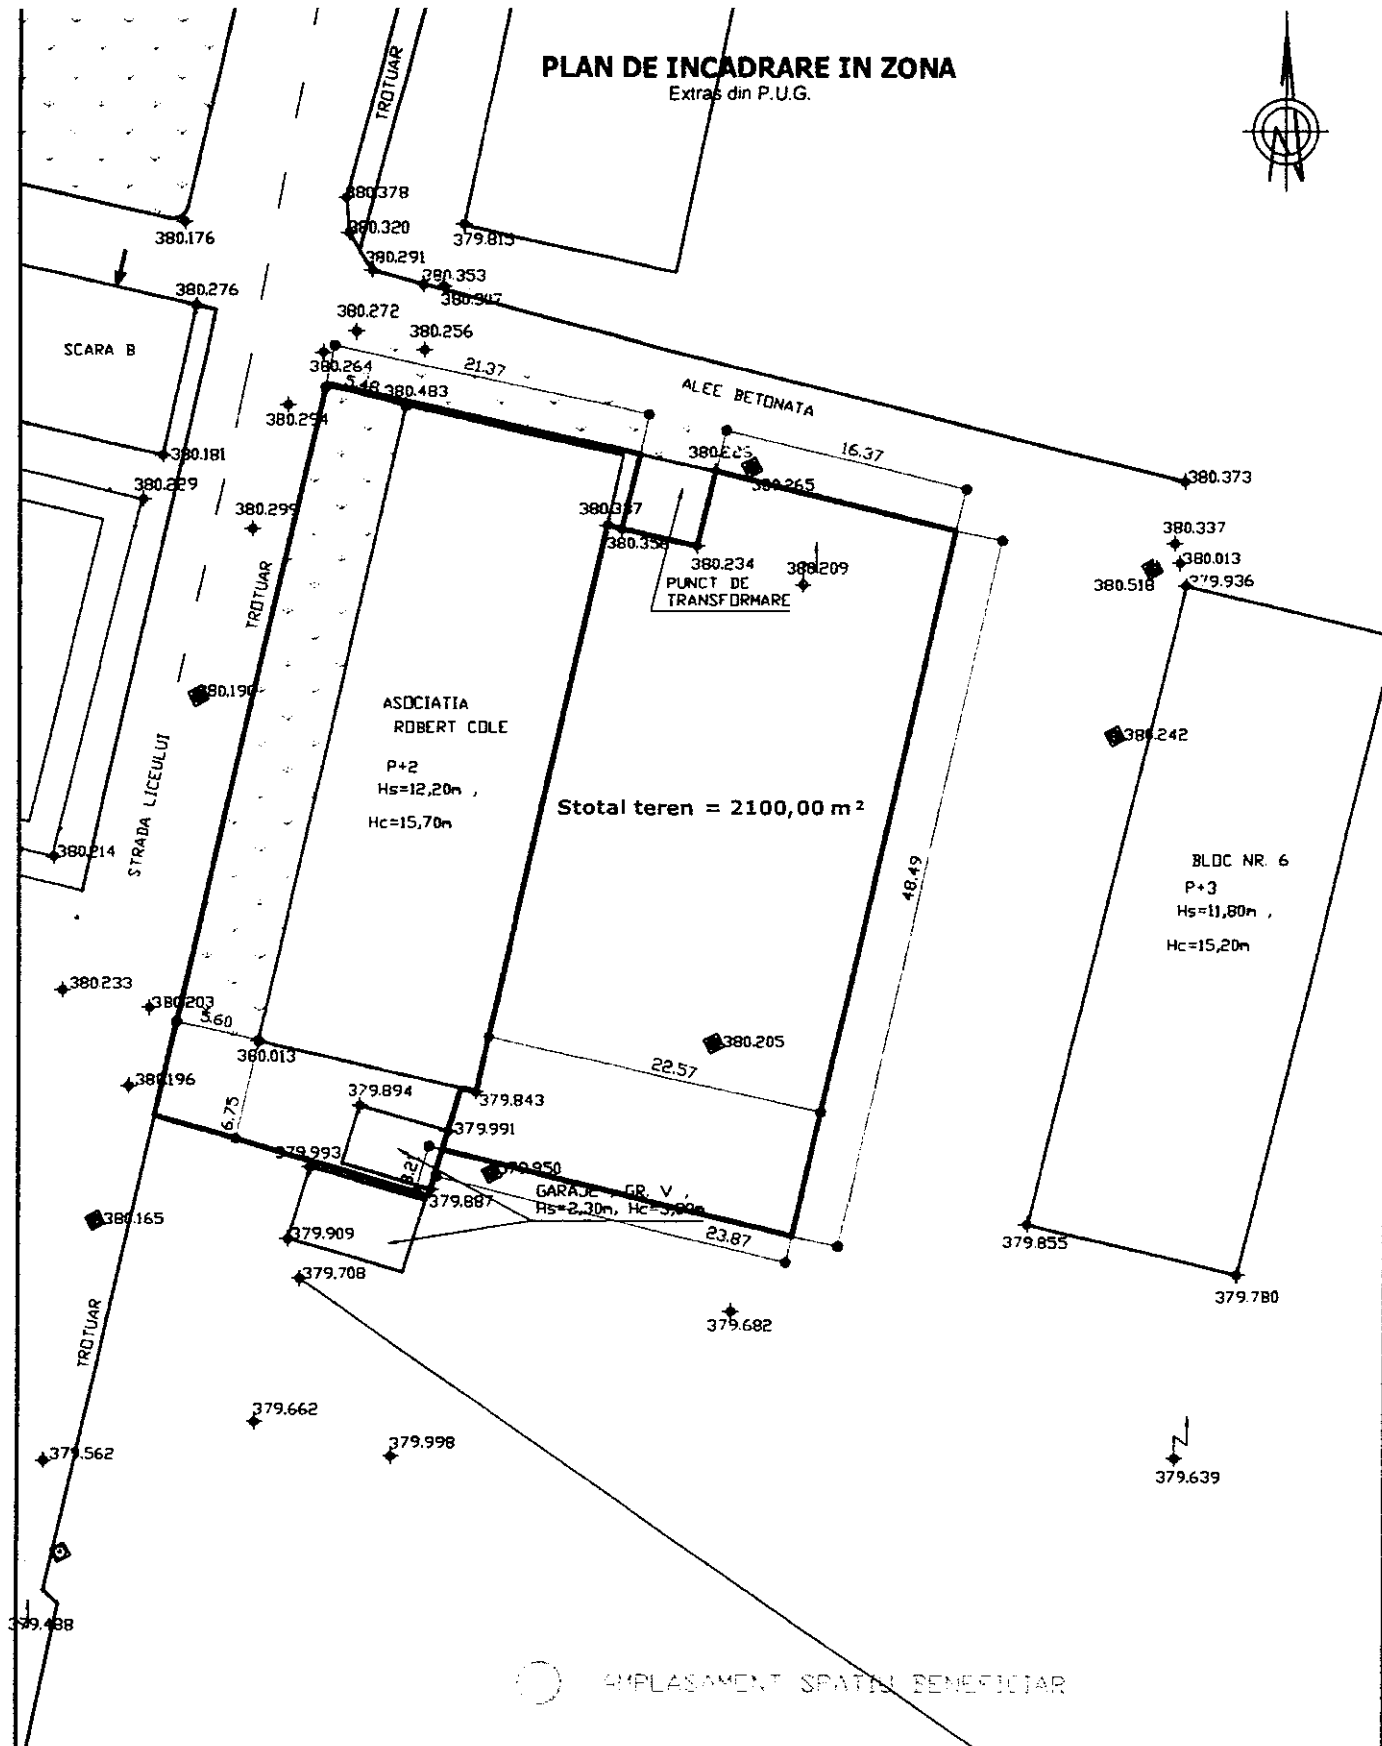

EXPERTIZA	NUMELE	SEMNATURA	REFERAT DE EXPERTIZA NR./DATA		
VERIFICAT	NUMELE	SEMNATURA	REFERAT DE VERIFICARE NR./DATA		
			Beneficiar:		PROIECT Nr.
			Amplasament: <b>Comănești, str. Liceului, fn., jud. Bacău</b>		
SPECIFICAȚIE	NUME	SEMNATURĂ	Sc.	Denumire proiect:	
ȘEF PROIECT			1:500		
PROIECTANT			Data:	Titlul planșă:	
DESENAT			2012	<b>PLAN DE SITUAȚIE</b>	
					FAZA PLANȘA A 00