

9

JUDEȚUL BACĂU

CONSILIUL LOCAL AL ORAȘULUI COMĂNEȘTI

HOTĂRÂRE

privind darea în folosință gratuită a unei suprafețe de teren
pe durata realizării lucrării: alimentate cu energie electrică,
str. Andrei Baci, nr.47

Consiliul Local al orașului Comănești, jud. Bacău, întrunit în ședința ordinară din 25.08.2016.

Având în vedere:

- Raportul 42459 din 02.08.2016, formulat de Serviciul Urbanism din cadrul aparatului de specialitate al Primarului orașului Comănești, prin care propune darea în folosință gratuită a unei suprafețe de teren pe durata realizării lucrării, către Colpoș Valeriu, pentru executarea lucrării: **alimentare cu energie electrică**, str. Andrei Baci, nr.47;
- Solicitarea se face în baza cererii primite din partea S.C. E-ON DISTRIBUȚIE ROMÂNIA S.A. prin S.C. MONTEL S.R.L, înregistrată la instituția noastră cu numărul 41256/15.07.2016;
- Expunerea de motive a Primarului orașului Comănești, nr. 42459/b din 02.08.2016;
- Avizul favorabil al comisiilor de specialitate ale Consiliului Local.

În conformitate cu:

- Legea nr. 123 /2013 a energiei electrice și a gazelor naturale, actualizată, art.12, alin (2), lit. „a” și „c”, alin (4) și a art. 14, alin (3);
- Legea 215/2001 privind administrația publică locală, republicată și modificată, art. 47, art. 117, lit. „a” și ale art. 124;
- Planul Urbanistic General al orașului Comănești și Regulamentul General de Urbanism, aferent.

În temeiul art. 36, alin. (2), lit. „c” și alin. (5), lit. „a”, art. 48 alin. (2), art. 45 și art. 115 alin. (1) lit. „b”, din Legea administrației publice locale nr. 215/2001, republicată cu modificările și completările ulterioare, adoptă următoarea

HOTĂRÂRE :

Art.1 Consiliul Local Comănești aprobă darea în folosință gratuită pe durata realizării lucrării a unei suprafețe de 1,5 mp, situată în intravilanul orașului Comănești, către Colpoș Valeriu, în calitate de proprietar locuință, pentru executarea lucrării: **alimentare cu energie electrică**, str. Andrei Baci, nr.47, conform planului anexat.

Art.2 Predarea - primirea terenului va fi făcută în baza unui proces verbal încheiat între părți, la recepția finală a lucrărilor va participa și un reprezentant din partea Unității Administrativ Teritoriale a Orașului Comănești și terenul va fi adus la forma și starea inițială de către constructor la terminarea lucrărilor.

Art.3 Se vor achita taxele conform HCL nr. 49/2015 din Regulamentul privind condițiile de executare a lucrărilor pe domeniul public și privat al Orașului Comănești la rețelele edilitare.

Art.4 Prezenta hotărâre se va comunica Instituției Prefectului județului Bacău, Primarului orașului Comănești, domnului Colpoș Valeriu, precum și tuturor Direcțiilor, Serviciilor, Compartimentelor interesate din cadrul U.A.T. Orașul Comănești, pentru ducere la îndeplinire.


Președinte de ședință,
Consilier local,
Ing. Irinel Dancu

Contrasemnează,
Secretarul orașului
jurist Daniela Chirilă

Nr. 114
Din 25.08.2016



EXTRAS DIN PLANUL CADASTRAL PE ORTOFOTOPLAN
 AN ZBOR 2010
 SCARA 1:1000

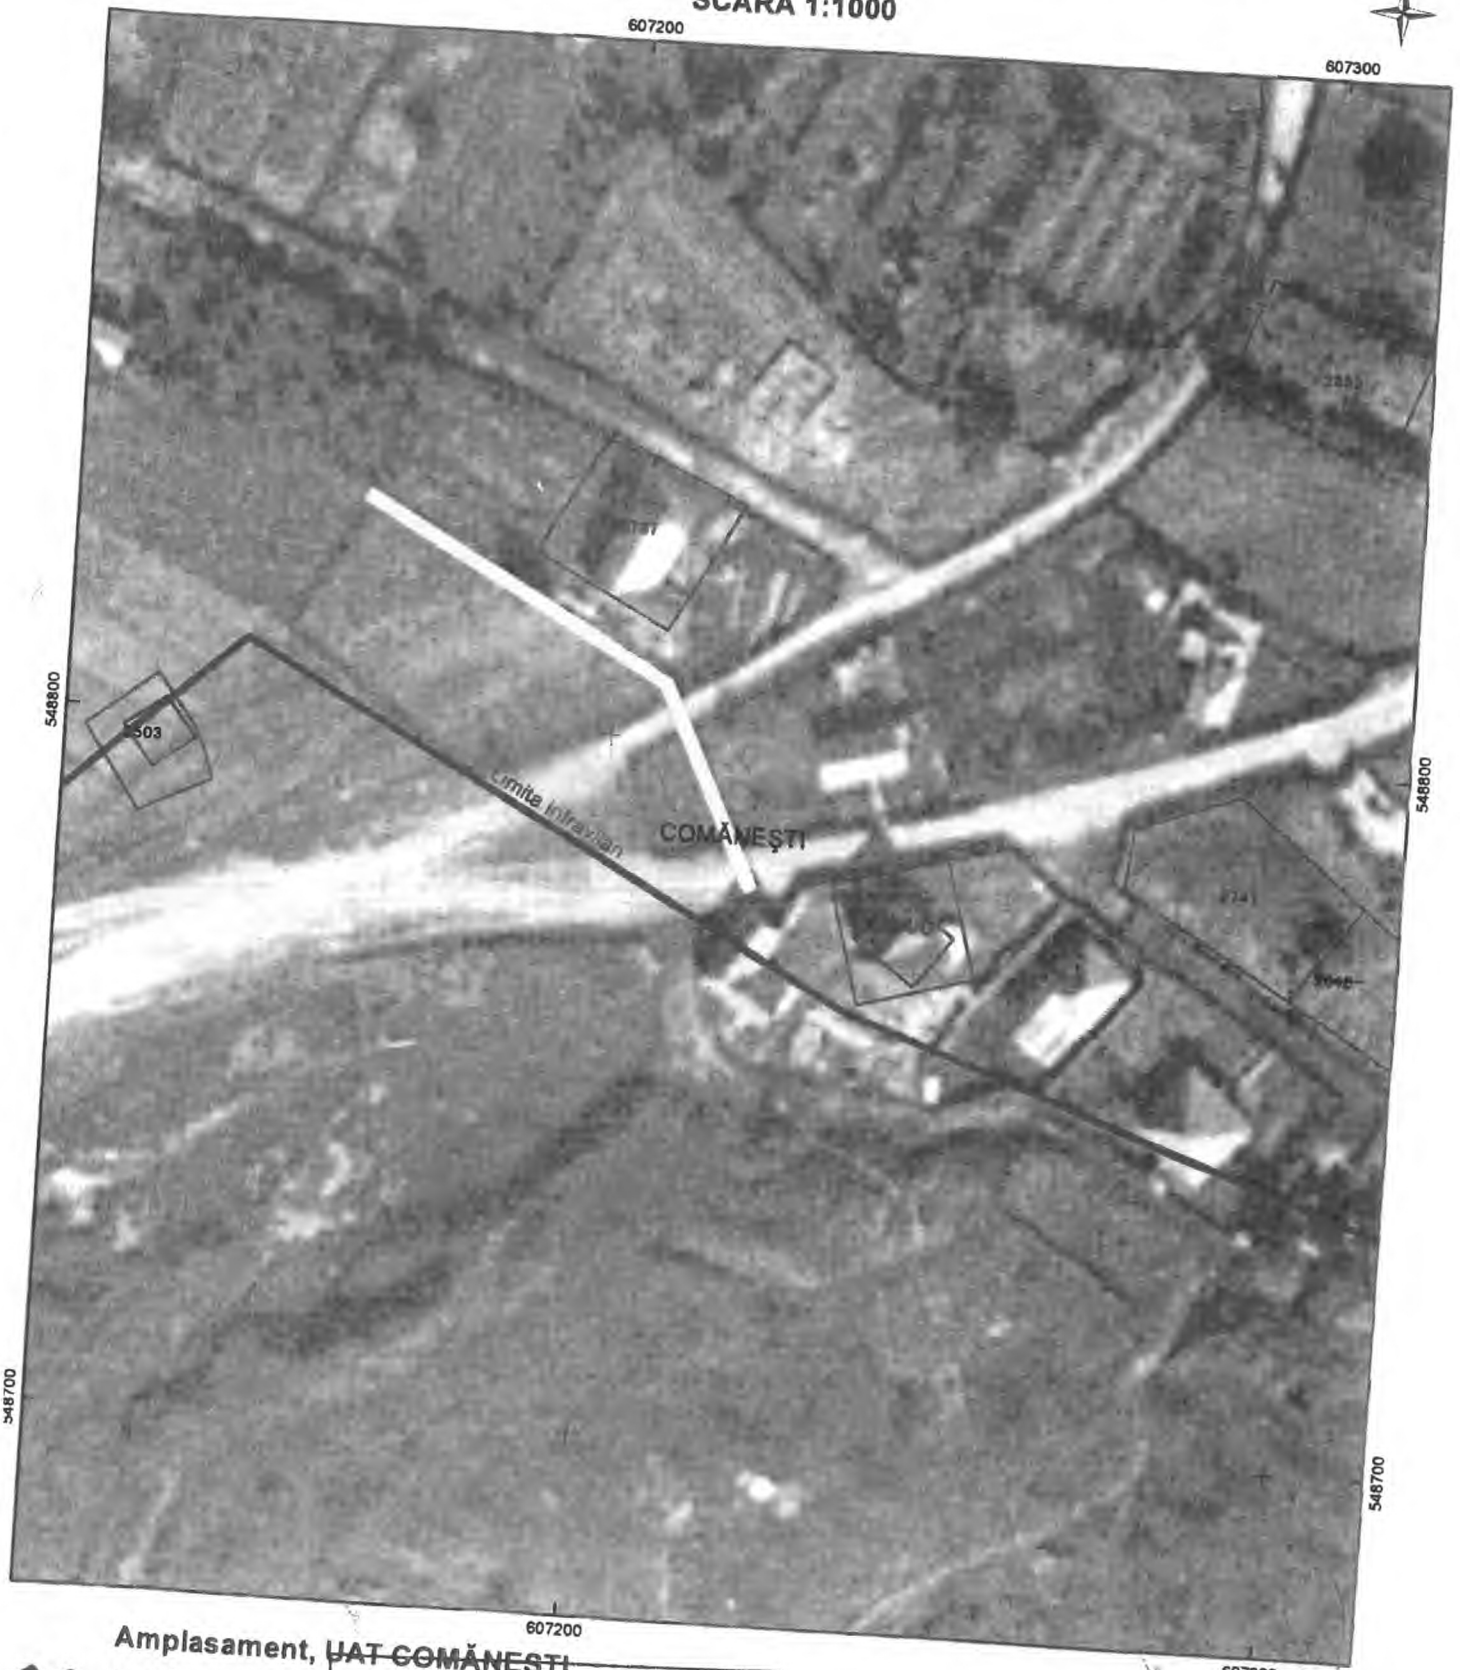

Amplasament, UAT COMĂNEȘTI




Limită intravilan
 Delimitare UAT

607200

JUDEȚUL BACĂU
 PRIMĂRIA ORAȘULUI
 COMĂNEȘTI

ANEXĂ
 LA
 CERTIFICATUL DE URBANISM
 Nr. 82 din 14.07.2016

Arhitect șef

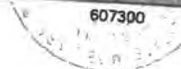Nr. înregistrare: 17615 / 25 / 06 / 2016

Copie conformă cu exemplarul din arhivă BCPI, Bacău
 eliberată la data: 04.07.2016

Taxă: 30

Referent: Loredana GHINEA

L.S. 