

**JUDEȚUL BACĂU**  
**CONSILIUL LOCAL AL ORAȘULUI COMĂNEȘTI**  
**HOTĂRÂRE**

privind darea în folosință gratuită a unei suprafețe de teren către S.C. DELGAZ GRID SA pe durata realizării lucrării: extindere rețea gaze naturale și cinci brașamente, Comănești, str. Bucegi, jud. Bacău

**Consiliul Local al orașului Comănești, jud. Bacău, întrunit în ședința ordinară din 28.05.2019.**

**Având în vedere:**

- Raportul nr. 32755 din 22.05.2019, formulat de Serviciul Urbanism din cadrul aparatului de specialitate al Primarului orașului Comănești, prin care propune darea în folosință gratuită a unei suprafețe de teren de 143 mp către S.C. DELGAZ GRID SA pe durata realizării lucrării: extindere rețea gaze naturale și cinci brașamente, Comănești, str. Bucegi, jud. Bacău;
- Solicitarea primită din partea SC DELGAZ GRID SA, fosta S.C. E-ON DISTRIBUȚIE ROMÂNIA S.A.;
- Expunerea de motive a Primarului orașului Comănești, nr. 32755/b din 22.05.2019;
- Avizele comisiilor de specialitate ale Consiliului Local.

**În conformitate cu:**

- Legea nr. 123 /2013 a energiei electrice și a gazelor naturale, actualizată, art.12, alin (2), lit. „a” și „c”, alin (4) și a art. 14, alin (3);
- Legea 215/2001 privind administrația publică locală, republicată și modificată, art. 47, art. 117, lit. „a” și ale art. 124;
- Planul Urbanistic General al orașului Comănești și Regulamentul General de Urbanism, aferent.

**În temeiul art. 36, alin. (2), lit. „c”, art. 48 alin. (2), art. 45 și art. 115 alin. (1) lit. „b”, din Legea administrației publice locale nr. 215/2001, republicată cu modificările și completările ulterioare, adoptă următoarea**

**HOTĂRÂRE :**

**Art.1** Consiliul Local Comănești aprobă darea în folosință gratuită a unei suprafețe de teren de 143 mp către S.C. DELGAZ GRID SA pe durata realizării lucrării: extindere rețea gaze naturale și cinci brașamente, Comănești, str. Bucegi, jud. Bacău, conform planului de situație anexat.

**Art.2** Predarea - primirea terenurilor va fi făcută în baza unui proces verbal încheiat între părți. La recepția finală a lucrării va participa și un reprezentant din partea Unității Administrative Teritoriale a Orașului Comănești și terenul va fi adus la forma și starea inițială de către constructor la terminarea lucrărilor.

**Art.3** Se vor achita taxele conform HCL nr. 49/2015 din **Regulamentul privind condițiile de executare a lucrărilor pe domeniul public și privat al Orașului Comănești la rețelele edilitare.**


**Art.4** Prezenta hotărâre se va comunica Instituției Prefectului județului Bacău, Primarului orașului Comănești, S.C. DELGAZ GRID SA fosta S.C. E-ON DISTRIBUȚIE ROMÂNIA, precum și tuturor Direcțiilor, Serviciilor, Compartimentelor interesate din cadrul U.A.T. Orașul Comănești, pentru ducere la îndeplinire

**Președinte de ședință,  
Consilier local  
Șișca Maria - Laura**



**Contrasemnează,  
Secretarul orașului  
jurist Daniela Chirilă**


Nr. 77  
Din 28.05.2019

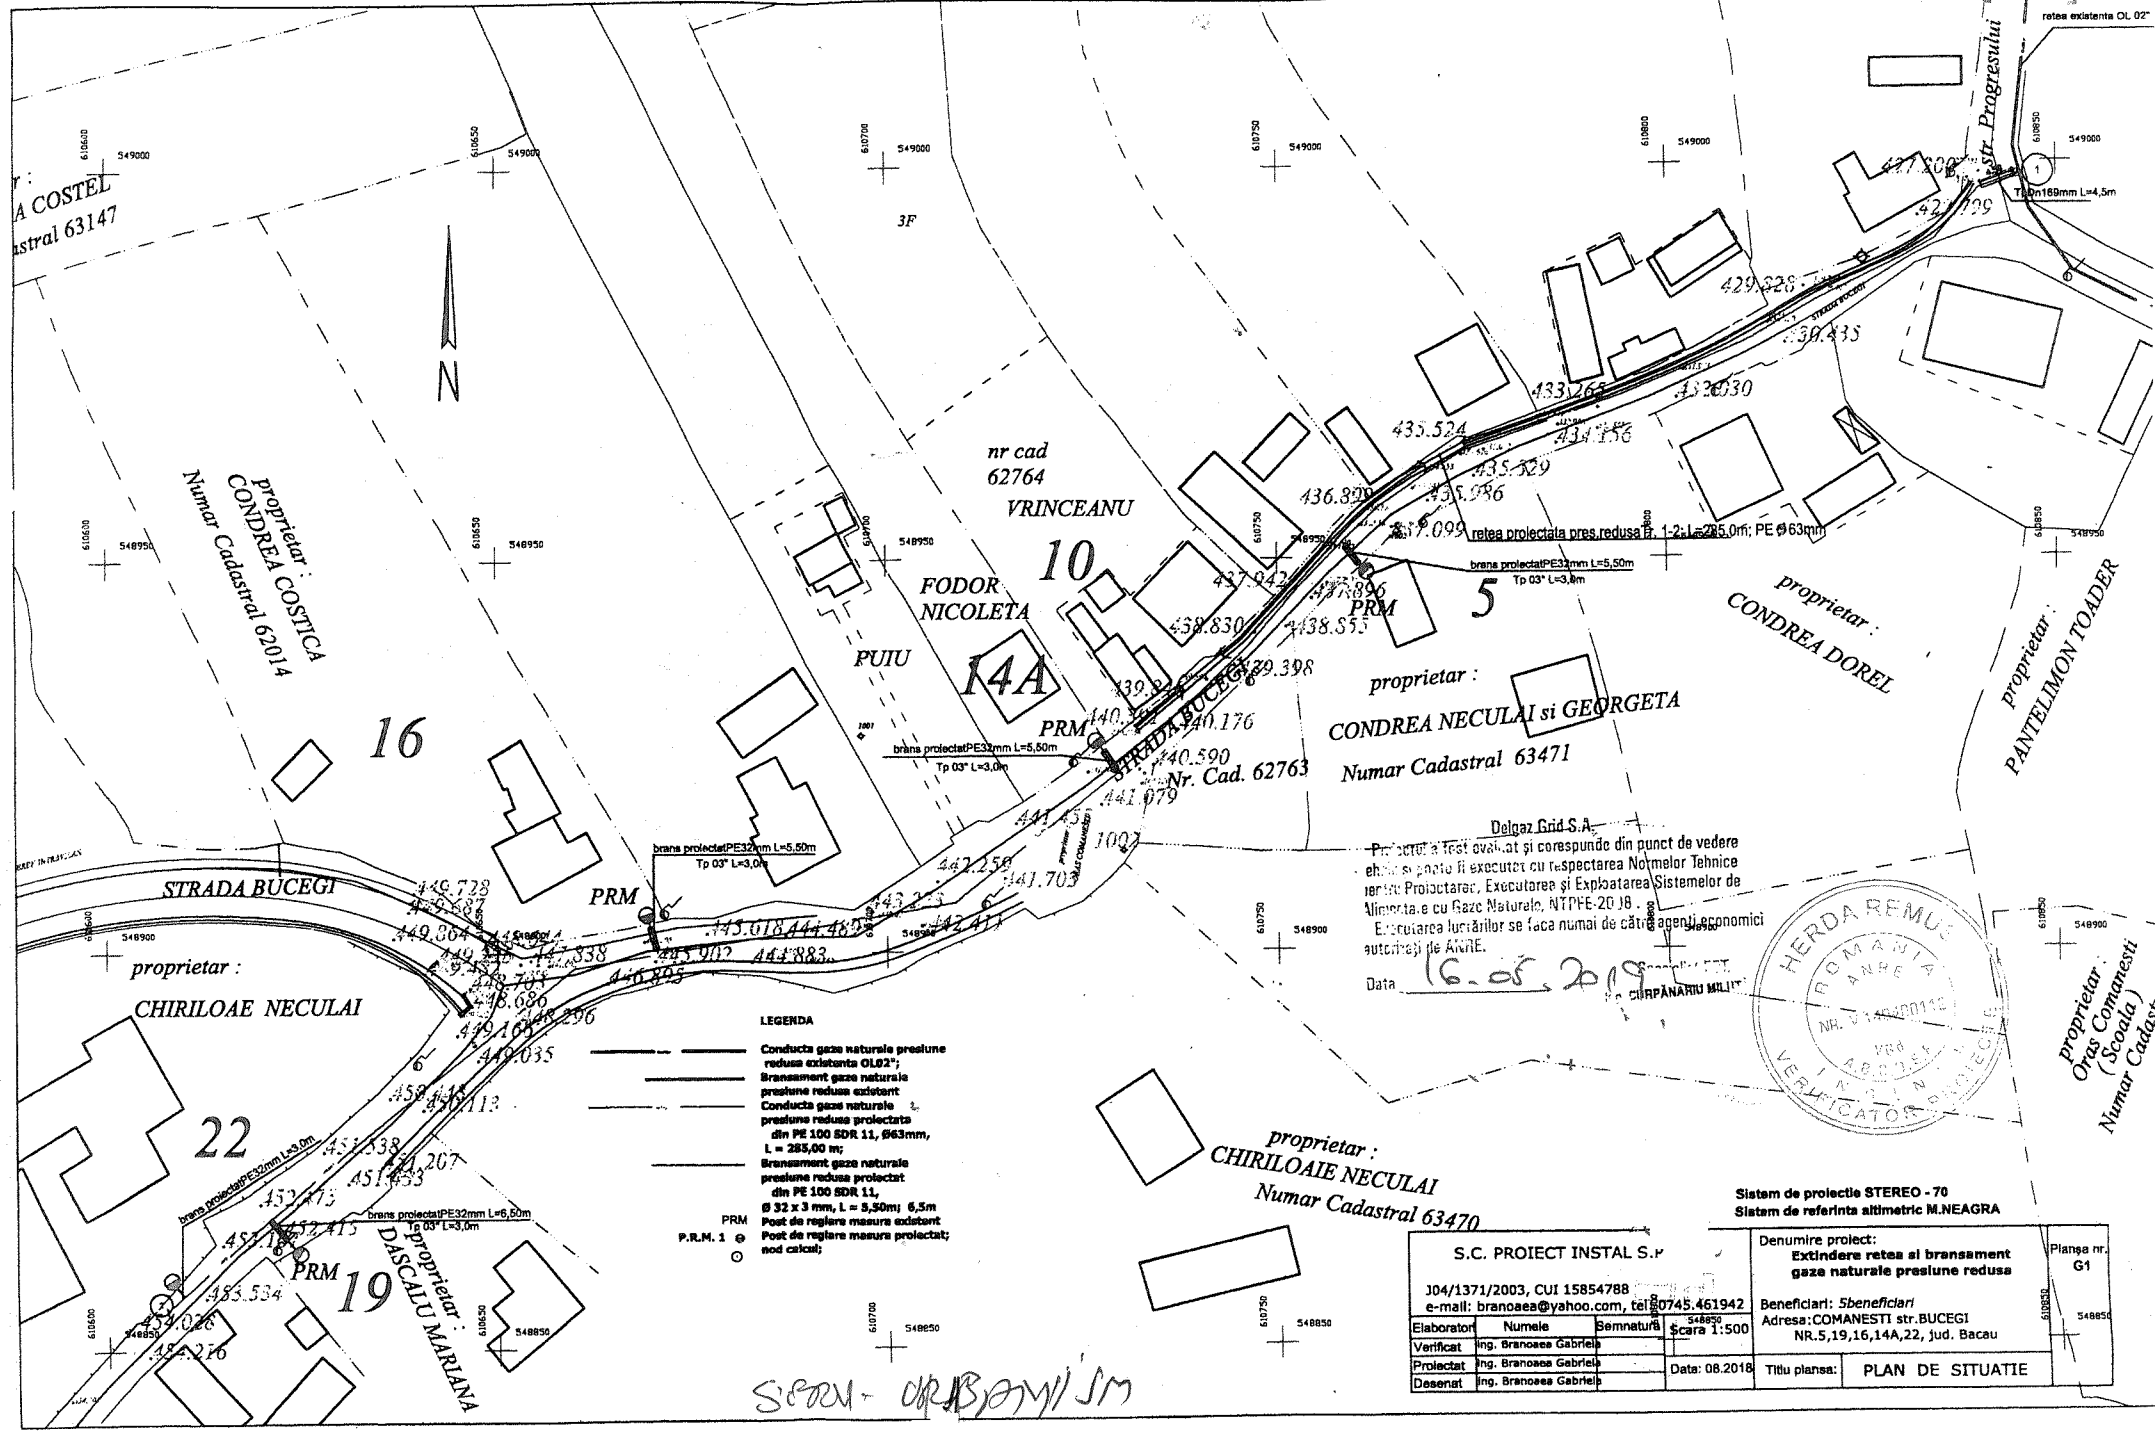

**LEGENDA**

- Conducta gaze naturale preluare redușă existentă OL02;
- Bransament gaze naturale preluare redușă existentă
- Conducta gaze naturale preluare redușă proiectată din PE 100 SDR 11, Ø63mm, L = 285,00 m;
- Bransament gaze naturale preluare redușă proiectată din PE 100 SDR 11, Ø 32 x 3 mm, L = 5,50m; 6,5m
- PRM Post de reglare măsură existent
- P.R.M. 1 Post de reglare măsură proiectat; nod calcul;

Delgaz Grid S.A.  
 Proiectul a fost evaluat și corespunde din punct de vedere tehnic și poate fi executat cu respectarea Normelor Tehnice pentru Proiectare, Executarea și Exploatarea Sistemelor de Alimentare cu Gaze Naturale, NTPGE-2018.  
 Executarea lucrărilor se face numai de către agenți economici autorizați de ANRE.  
 Data 16.05.2019  
 CURPANARIU MILIT

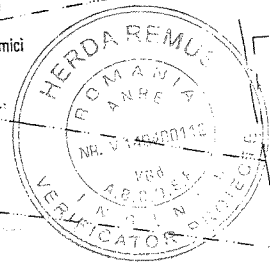

Sistem de proiectie STEREO - 70  
 Sistem de referinta altimetric M.NEAGRA

|  |                       |               |  |  |                  |
|--|-----------------------|---------------|--|--|------------------|
| S.C. PROIECT INSTAL S.P.   |                       |               | Denumire proiect:<br>Extindere rețea și bransament gaze naturale preluare redușă |  | Planșa nr.<br>G1 |
| 104/1371/2003, CUI 15854788<br>e-mail: branoaea@yahoo.com, tel 0745.461942 |                       |               | Beneficiari: 5beneficiari  |  |                  |
| Elaborator   | Numele                | Semnatura     | Adresa: COMANESTI str. BUCEGI NR. 5, 19, 16, 14A, 22, jud. Bacau                 |  |                  |
| Verificat  | Ing. Branoaea Gabriel |               | scara 1:500  |  |                  |
| Proiectat  | Ing. Branoaea Gabriel | Data: 08.2018 | Titlu planșă:  |  | PLAN DE SITUATIE |
| Dezonat  | Ing. Branoaea Gabriel |               |  |  |                  |

SPON - DRABOMI/SM