

JUDEȚUL BACĂU

CONSILIUL LOCAL AL ORAȘULUI COMĂNEȘTI HOTĂRÂRE

privind acordarea dreptului de uz și servitute a unei suprafețe de teren din domeniul public, către S.C. DELGAZ GRID SA pentru lucrarea: „Extindere contorizare inteligentă cu automatizare rețea medie tensiune și integrare SCADA din zona urbană, județul Bacău”, oraș Comănești, jud. Bacău

Consiliul Local al orașului Comănești, jud. Bacău, întrunit în ședința ordinară din 31.01.2023.

Având în vedere:

- Referatul de aprobare al Primarului orașului Comănești, nr. 23041 din 12.01.2023;
- Raportul de specialitate nr. 23041/b din 12.01.2023, formulat de Serviciul Urbanism din cadrul aparatului de specialitate al Primarului orașului Comănești, prin care propune acordarea dreptului de uz și servitute pentru o suprafață de teren 155,0 mp din domeniul public, pe care se află posturile de transformare existente, către S.C. DELGAZ GRID SA pentru lucrarea: „Extindere contorizare inteligentă cu automatizare rețea medie tensiune și integrare SCADA din zona urbană, județul Bacău”, oraș Comănești, jud Bacău;
- Solicitarea primită din partea SC DELGAZ GRID SA, Tg. Mureș, jud. Mureș;
- Avizele comisiilor de specialitate ale Consiliului Local.

În conformitate cu:

- Legea nr. 123/2012 a energiei electrice și a gazelor naturale, actualizată, art.12, alin (2), lit. „a” și „c”, alin (4) și a art. 14, alin (3);
- Ordonanța de urgență nr. 57/2019 privind Codul administrativ, Secțiunea a 5-a, art. 349 – “Darea în folosință gratuită a bunurilor proprietate publică”, precum și Planul Urbanistic General al orașului Comănești, Regulamentul General de Urbanism aferent.

În temeiul art. 129, alin. 2, lit. c, art. 139, alin. 1, art. 196, alin. 1, lit. a, art. 297, alin. 1, lit. d, și art. 197 din O.U.G. nr. 57/2019 privind Codul administrativ, adoptă următoarea

HOTĂRÂRE :

Art.1 Consiliul Local Comănești aprobă acordarea dreptului de uz și servitute pentru o suprafață de teren de 155,0 mp din domeniul public, pe care se află posturile de transformare existente, către SC DELGAZ GRID SA, pentru lucrarea: „Extindere contorizare inteligentă cu automatizare rețea medie tensiune și integrare SCADA din zona urbană, județul Bacău”, jud Bacău, conform anexelor nr. 1÷ 8 la prezenta.

Art.2 Predarea - primirea terenului va fi făcută în baza unui proces verbal încheiat între părți după emiterea Autorizație de construire. La recepția finală a lucrării va participa și un reprezentant din partea Unității Administrativ Teritoriale a Orașului Comănești.

Art.3 Se vor achita taxele conform HCL nr. 49/2015 din Regulamentul privind condițiile de executare a lucrărilor pe domeniul public și privat al Orașului Comănești la rețelele edilitare.


Art.4 Prezenta hotărâre se va comunica Instituției Prefectului județului Bacău, Primarului orașului Comănești, SC DELGAZ GRID SA, precum și tuturor Direcțiilor, Serviciilor, Compartimentelor interesate din cadrul U.A.T. Orașul Comănești, pentru ducere la îndeplinire și poate fi contestată în termen de 30 de zile de la comunicare la Tribunalul Bacău.

**Președinte de ședință,
Consilier local
Șișca Maria Laura**




**Contrasemnează,
Secretar general
jurist Daniela Chirilă**


Nr. 19
Din. 31.01.2023

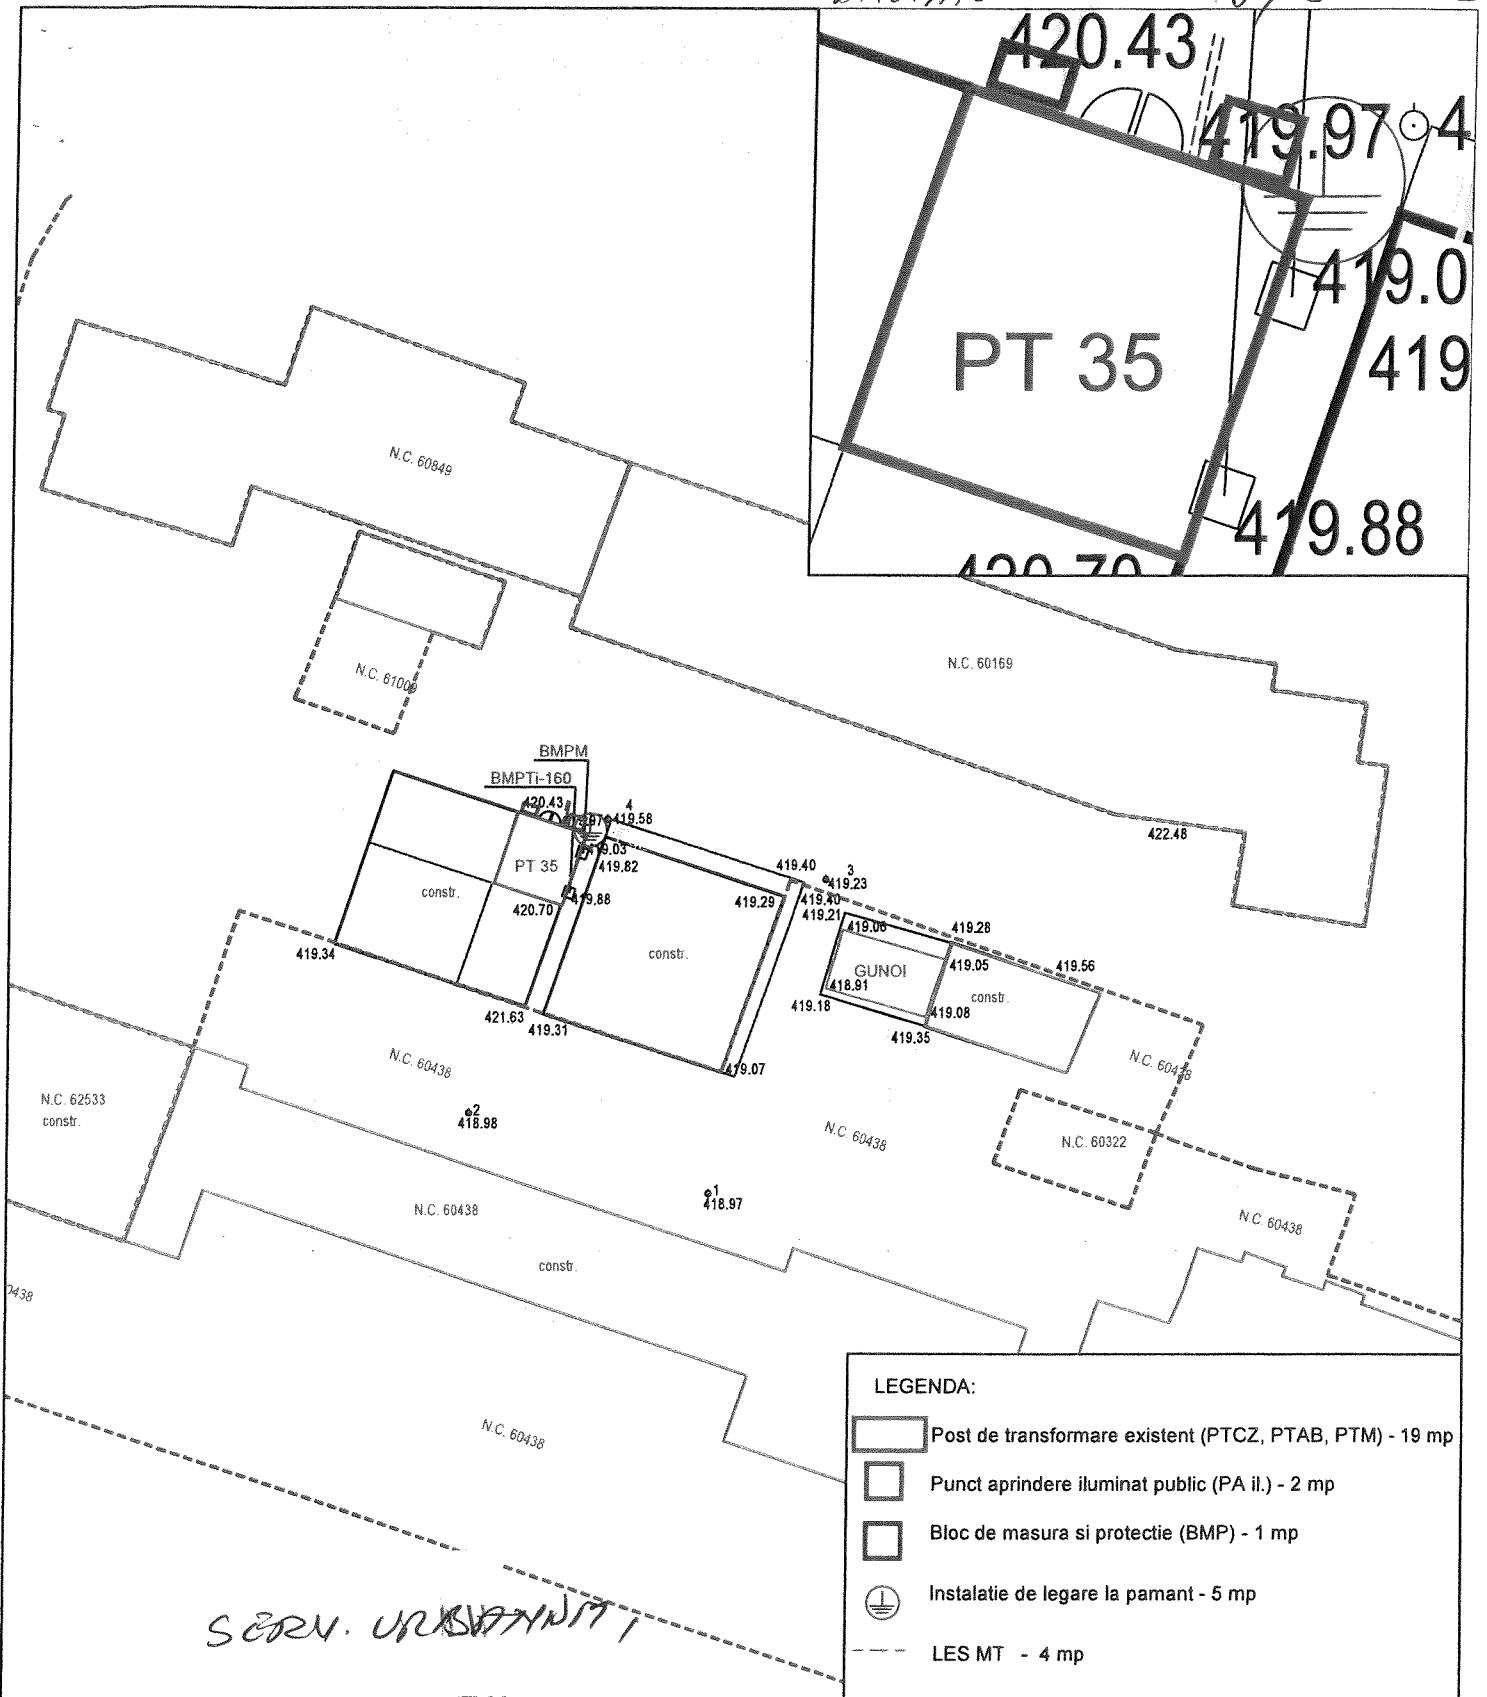

| | | | | |
|-------------------------|--|-----------|--|----------------------------|
| VERIFICATOR/ EXPERT: | NUME | SEMNTURA | CERINTA | REFERAT/EXPERTIZA NR./DATA |
| Elaborator: | S.C. DELGAZ GRID S.A. SERVICIUL PROIECTARE SI OPTIMIZARE REȚEA J26/326/2000 DELGAZ grid Str. Vadu Bistritei, nr. 40, Cam. C03, 305, Bacău, jud. Bacău 600111 | | Beneficiar: | PROIECT: |
| | | | | 84/2019 |
| | | | Titlul proiectului: | FAZA: |
| | | | Extindere contorizare inteligentă cu automatizare rețea medie tensiune si integrare SCADA din zona urbană, județul Bacău | HCL |
| | Nume | Semnatura | Scara: | PLANSA: |
| SEF PROIECT | ing. M. Besu | | 1:500 | E02 |
| PROIECTAT | ing. R Barbu | | Data: | Fila: 1/1 |
| DESENAT | ing. R Barbu | | 09/2019 | Rev: 0 |

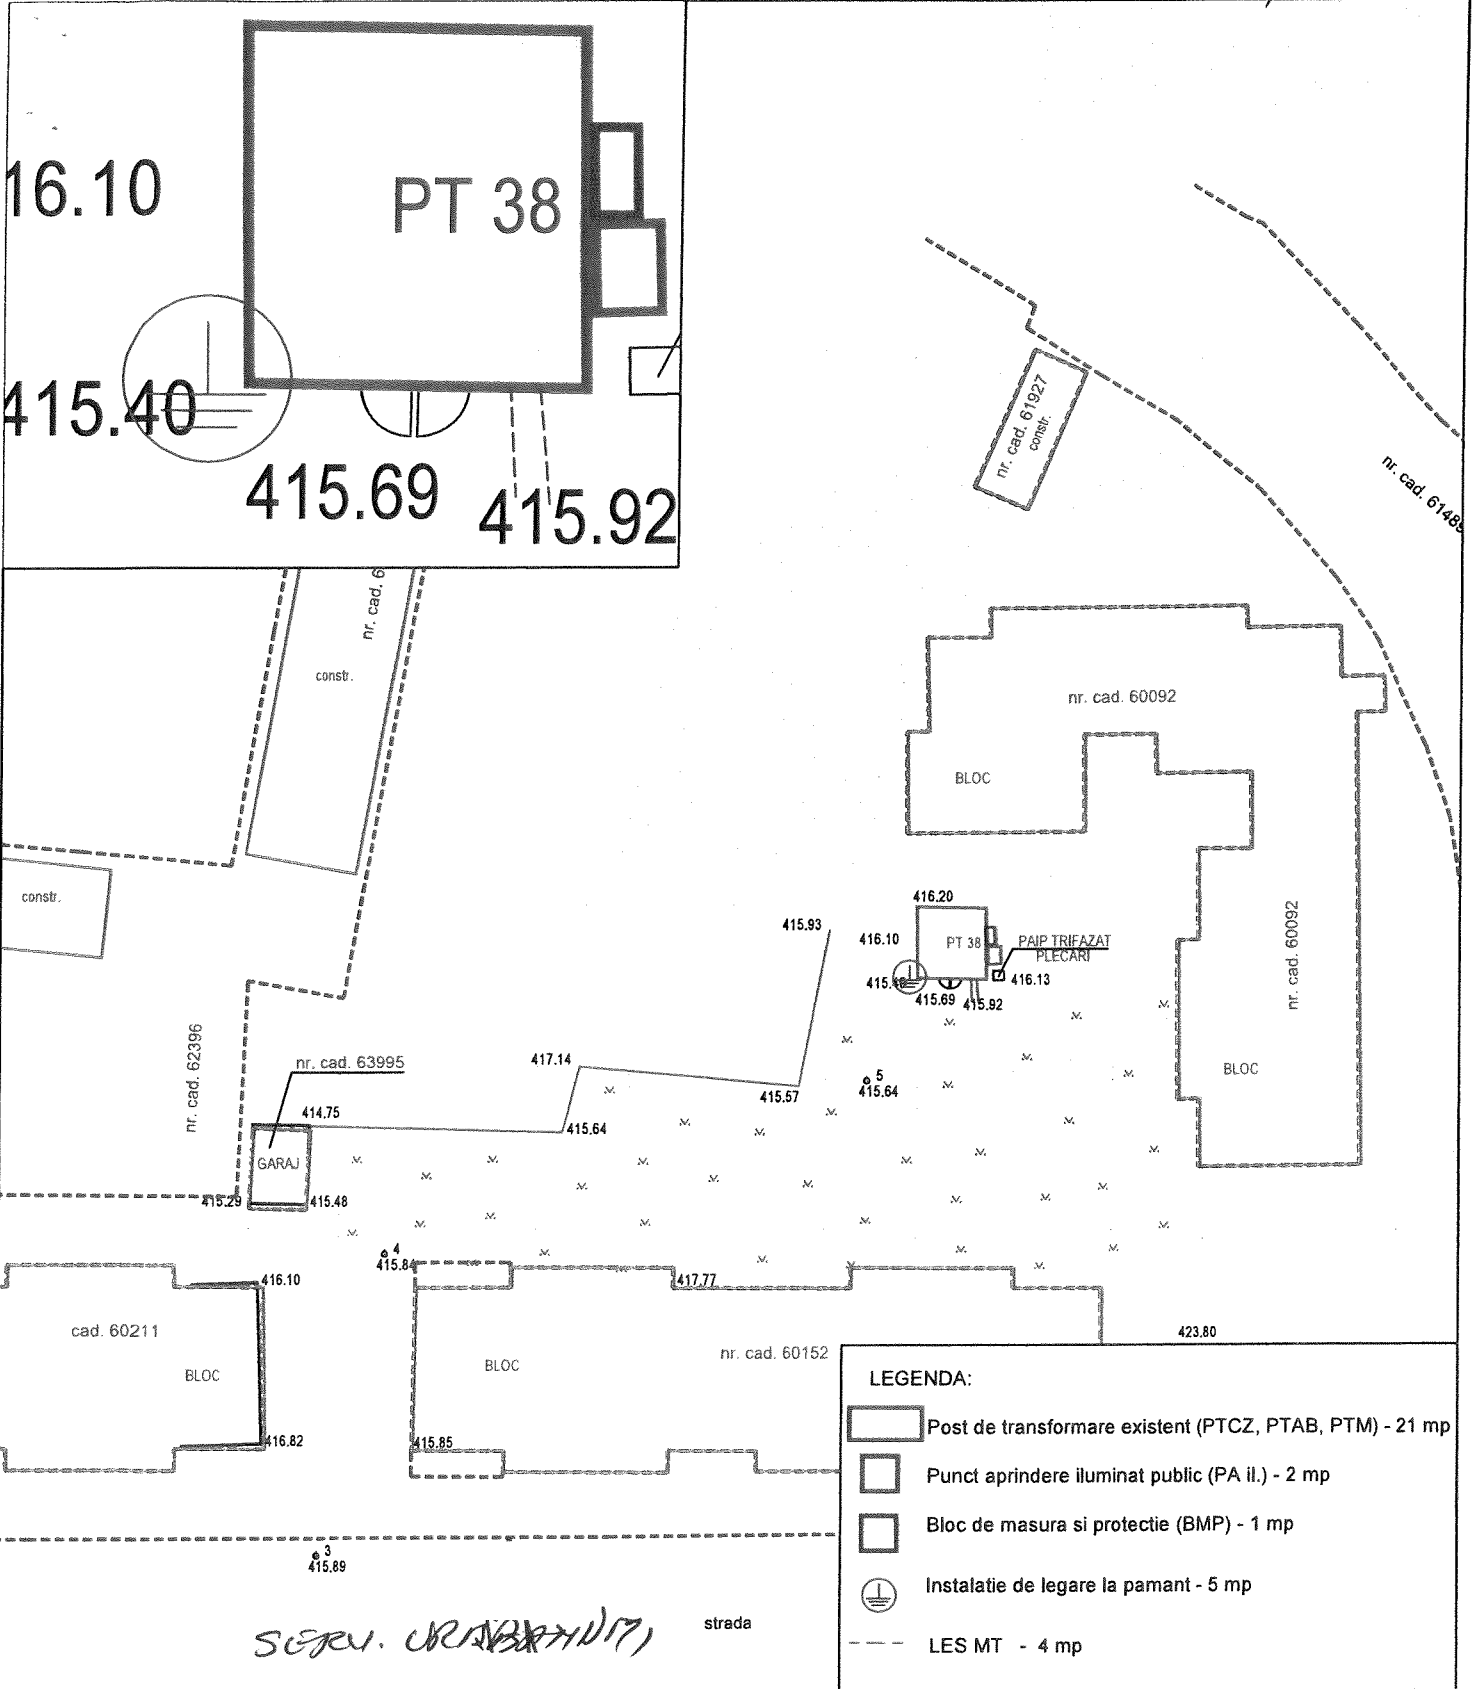


| VERIFICATOR/EXPERT: | NUME | SEMNAURA | CERINTA | REFERAT/EXPERTIZA NR./DATA | |
|---------------------|---|----------|---------------------|--|-----------|
| Elaborator: | S.C. DELGAZ GRID S.A. SERVICIU PROIECTARE SI OPTIMIZARE REȚEA J26/326/2000 CIF RO 40976687 DELGAZ grid Str. Vadu Bisericii, nr. 40, cam. C03, 305, Bacău, jud. Bacău | | Beneficiar: | S.C. DELGAZ GRID S.A. | |
| | | | Titlul proiectului: | Extindere contorizare inteligentă cu automatizare rețea medie tensiune si integrare SCADA din zona urbană, județul Bacău | |
| | | | Scara: | Titlul plansei: | PLANSA: |
| SEF PROIECT | ing. M. Besu | _____ | 1:500 | Plan de situatie PT 38 Comanesti | E02 |
| PROIECTAT | ing. R Barbu | _____ | Data: | | Fila: 1/1 |
| DESENAT | ing. R Barbu | _____ | 09/2019 | | Rev: 0 |

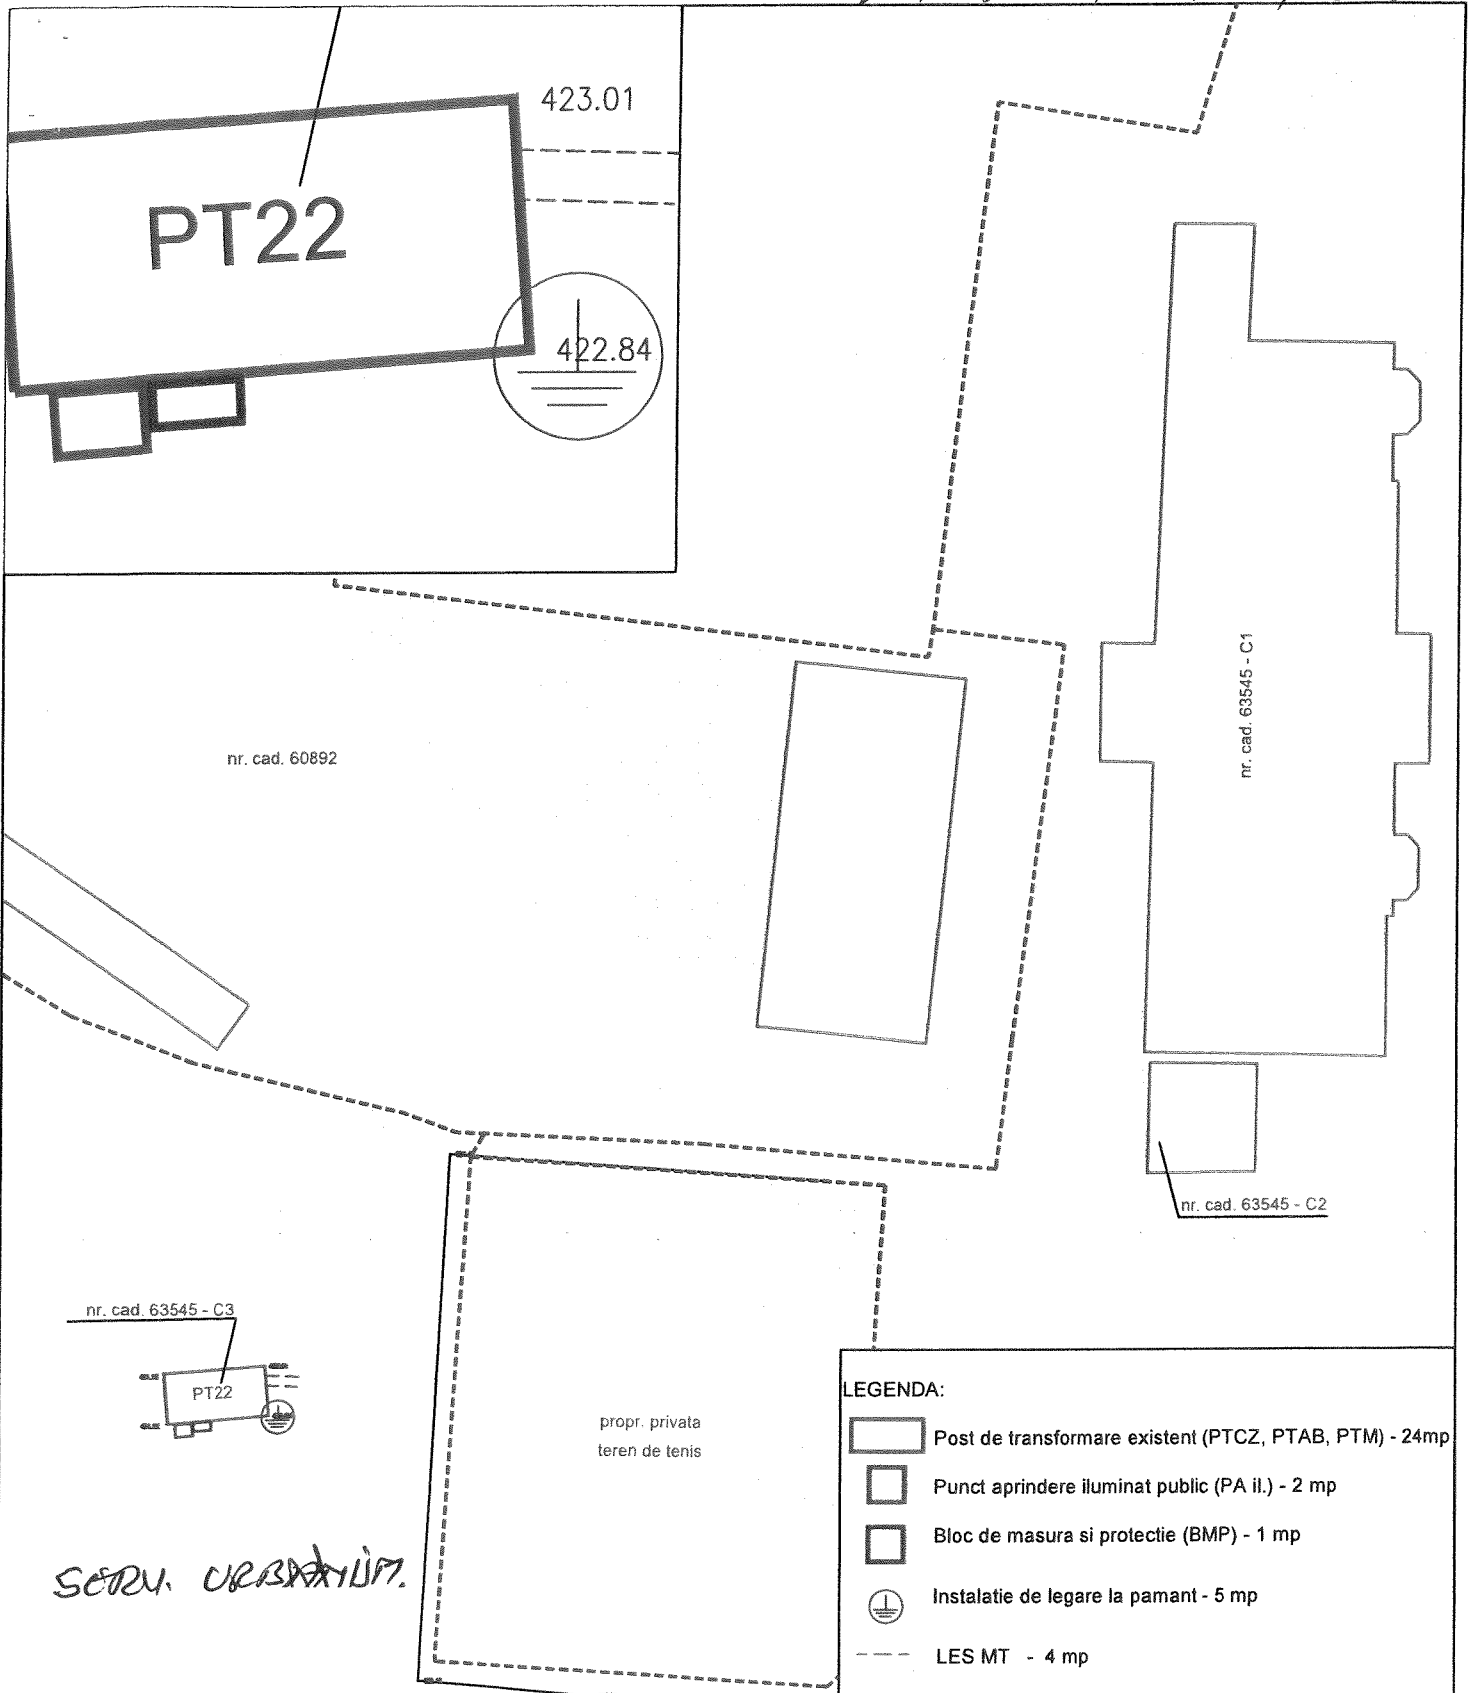

SERV. URBANISM.


| | | | | |
|-------------------------|--|-----------|--|----------------------------|
| VERIFICATOR/ EXPERT: | NUME | SEMNTURA | CERINTA | REFERAT/EXPERTIZA NR./DATA |
| Elaborator: | S.C. DELGAZ GRID S.A. SERVICIUL PROIECTARE SI OPTIMIZARE REȚEA J26/326/2000 CIF RO 10976687 DELGAZ grid Str. Vadu Bistriței, nr. 40, cam. C03. 305, Băcău, jud. Băcău | | Beneficiar: | PROIECT: |
| | | | Titlul proiectului: | FAZA: |
| | | | Extindere contorizare inteligentă cu automatizare rețea medie tensiune si integrare SCADA din zona urbană, județul Bacău | HCL |
| | Nume | Semnatura | Scara: | PLANSA: |
| SEF PROIECT | ing. M. Besu | | 1:500 | E02 |
| PROIECTAT | ing. R Barbu | | Data: | Fila: 1/1 |
| DESENAT | ing. R Barbu | | 09/2019 | Rev: 0 |

ANEXA LA HCL NR 19 / 31012019

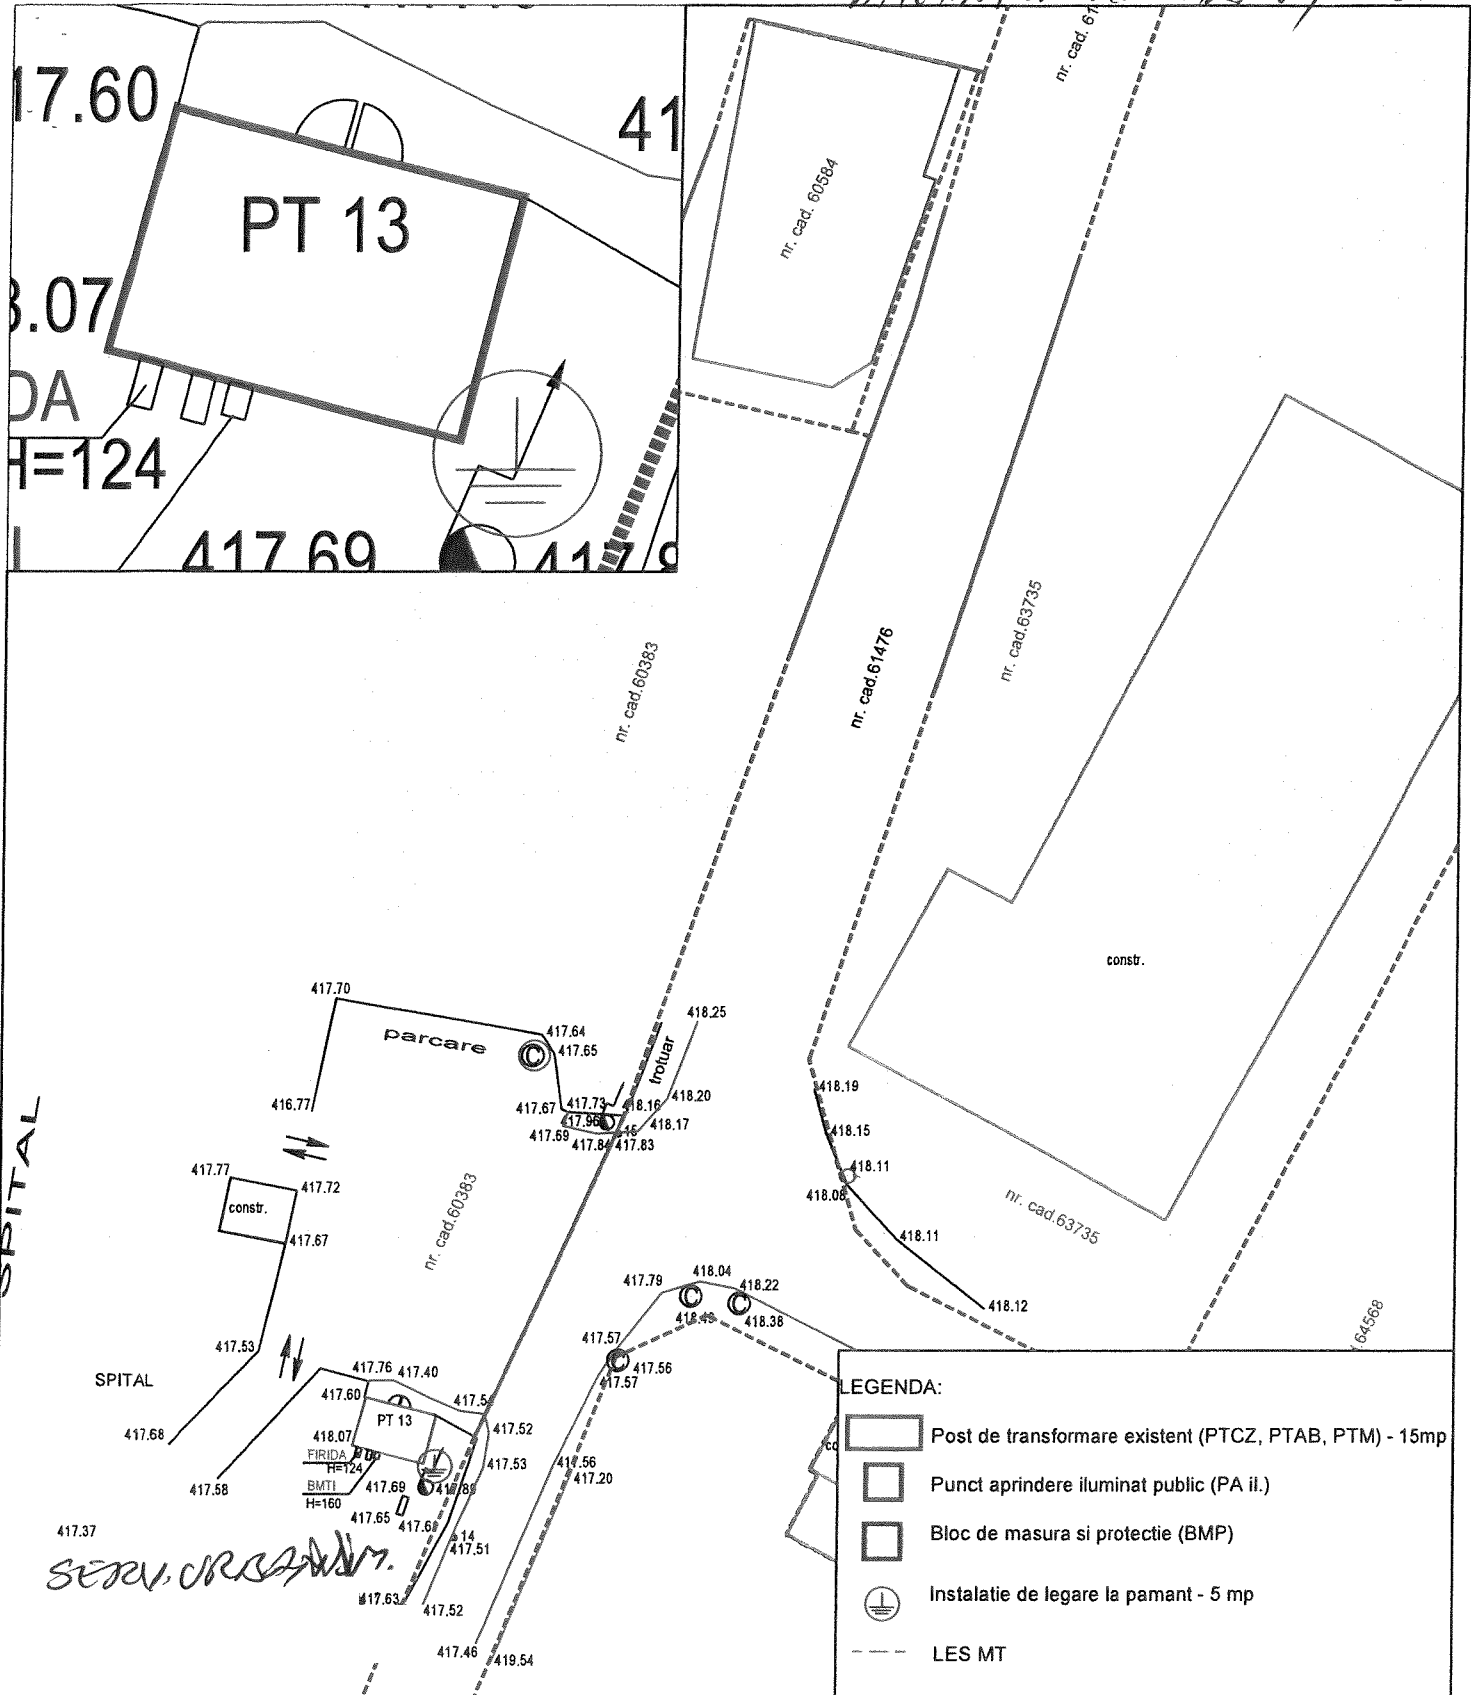

| VERIFICATOR/EXPERT: | NUME | SEMNATURA | CERINTA | REFERAT/EXPERTIZA NR./DATA |
|---------------------|---|-----------|--|---|
| Elaborator: | S.C. DELGAZ GRID S.A. SERVICIUL PROIECTARE SI OPTIMIZARE REȚEA J26/326/2000 CIF RO 10976687 DELGAZ grid Str. Vadu Bistritei, nr. 40, cam. CO3. 305, Bacău, jud. Bacău România | | Beneficiar: | S.C. DELGAZ GRID S.A. PROIECT: 84/2019 FAZA: HCL |
| | | | Titlul proiectului: | PLANSA: E02 |
| | | | Extindere contorizare inteligentă cu automatizare rețea medie tensiune si integrare SCADA din zona urbană, județul Bacău | Fila: 1/1 |
| | Nume | Semnatura | Scara: 1:500 | Rev: 0 |
| SEF PROIECT | ing. M. Besu | | Data: 09/2019 | |
| PROIECTAT | ing. R Barbu | | | |
| DESENAT | ing. R Barbu | | | |

ANEXA A42 NR 19 / 31.01.2023

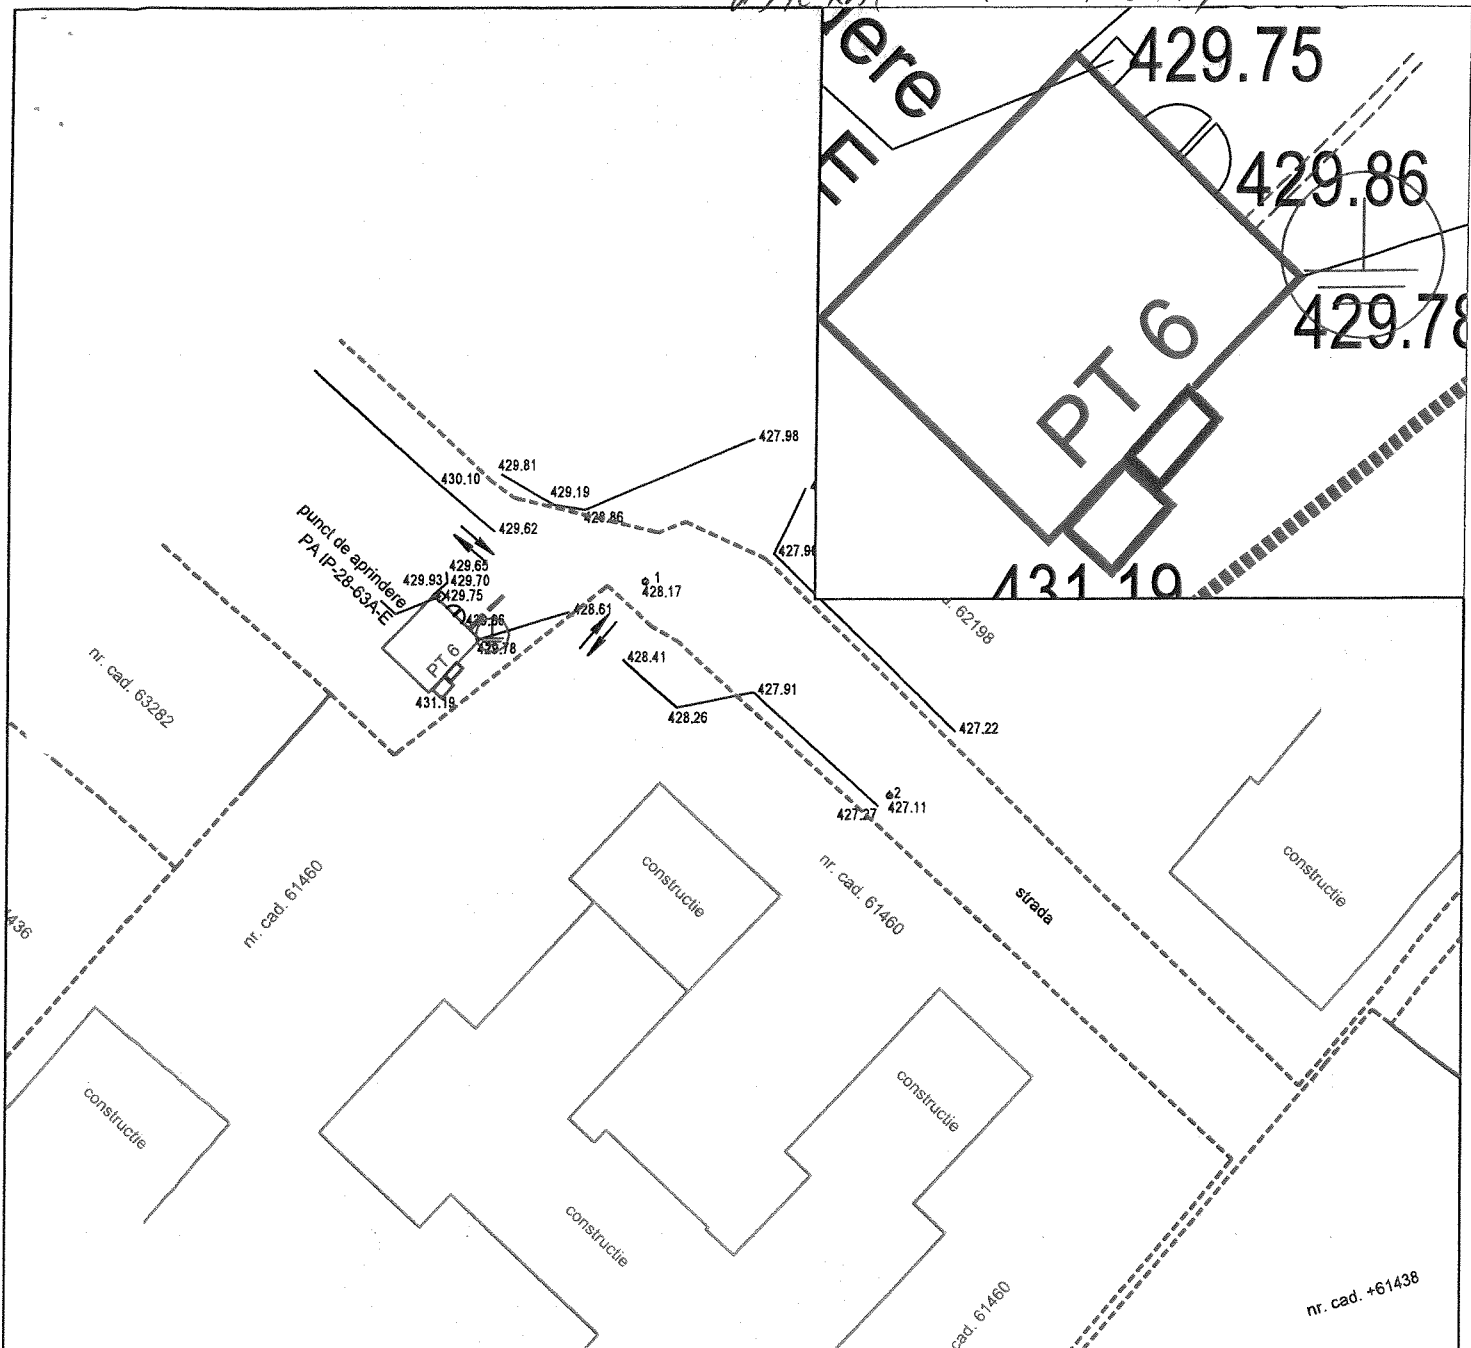


LEGENDA:


- Post de transformare existent (PTCZ, PTAB, PTM) - 18 mp
- Punct aprindere iluminat public (PA il.) - 2 mp
- Bloc de masura si protectie (BMP) - 1 mp
- Instalatie de legare la pamant - 6 mp
- LES MT - 4 mp

| | | | | |
|-------------------------|---|-----------|--|---------------------------------|
| VERIFICATOR/ EXPERT: | NUME | SEMNTURA | CERINTA | REFERAT/EXPERTIZA NR./DATA |
| Elaborator: | S.C. DELGAZ GRID S.A. SERVICIUL PROIECTARE SI OPTIMIZARE RETEA J26/326/2000 CIF RO: 10976687 DELGAZ grid Str. Vadu Bistritei, nr. 40, cam. C03. 305, Bacău, jud. Bacău | | Beneficiar: | PROIECT: |
| | | | Titlul proiectului: | FAZA: |
| | | | Extindere contorizare inteligentă cu automatizare rețea medie tensiune si integrare SCADA din zona urbană, județul Bacău | HCL |
| | Nume | Semnatura | Scara: | Titlul plansei: |
| SEF PROIECT | ing. M. Besu | | 1:500 | Plan de situatie PT 6 Comanesti |
| PROIECTAT | ing. R Barbu | | Data: | PLANSA: |
| DESENAT | ing. R Barbu | | 09/2019 | E02 |
| | | | | Fila: 1/1 |
| | | | | Rev: 0 |

418.34 DIVIZIUNĂ - 250

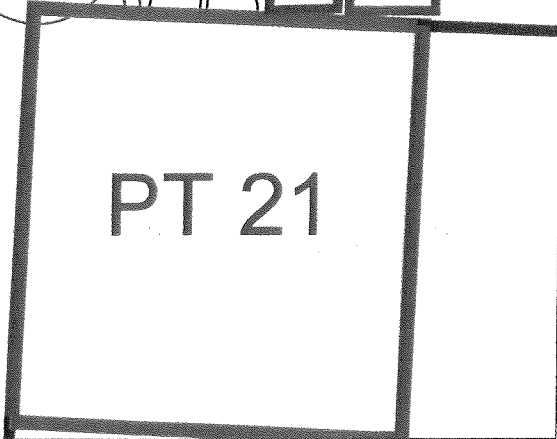

PT 21


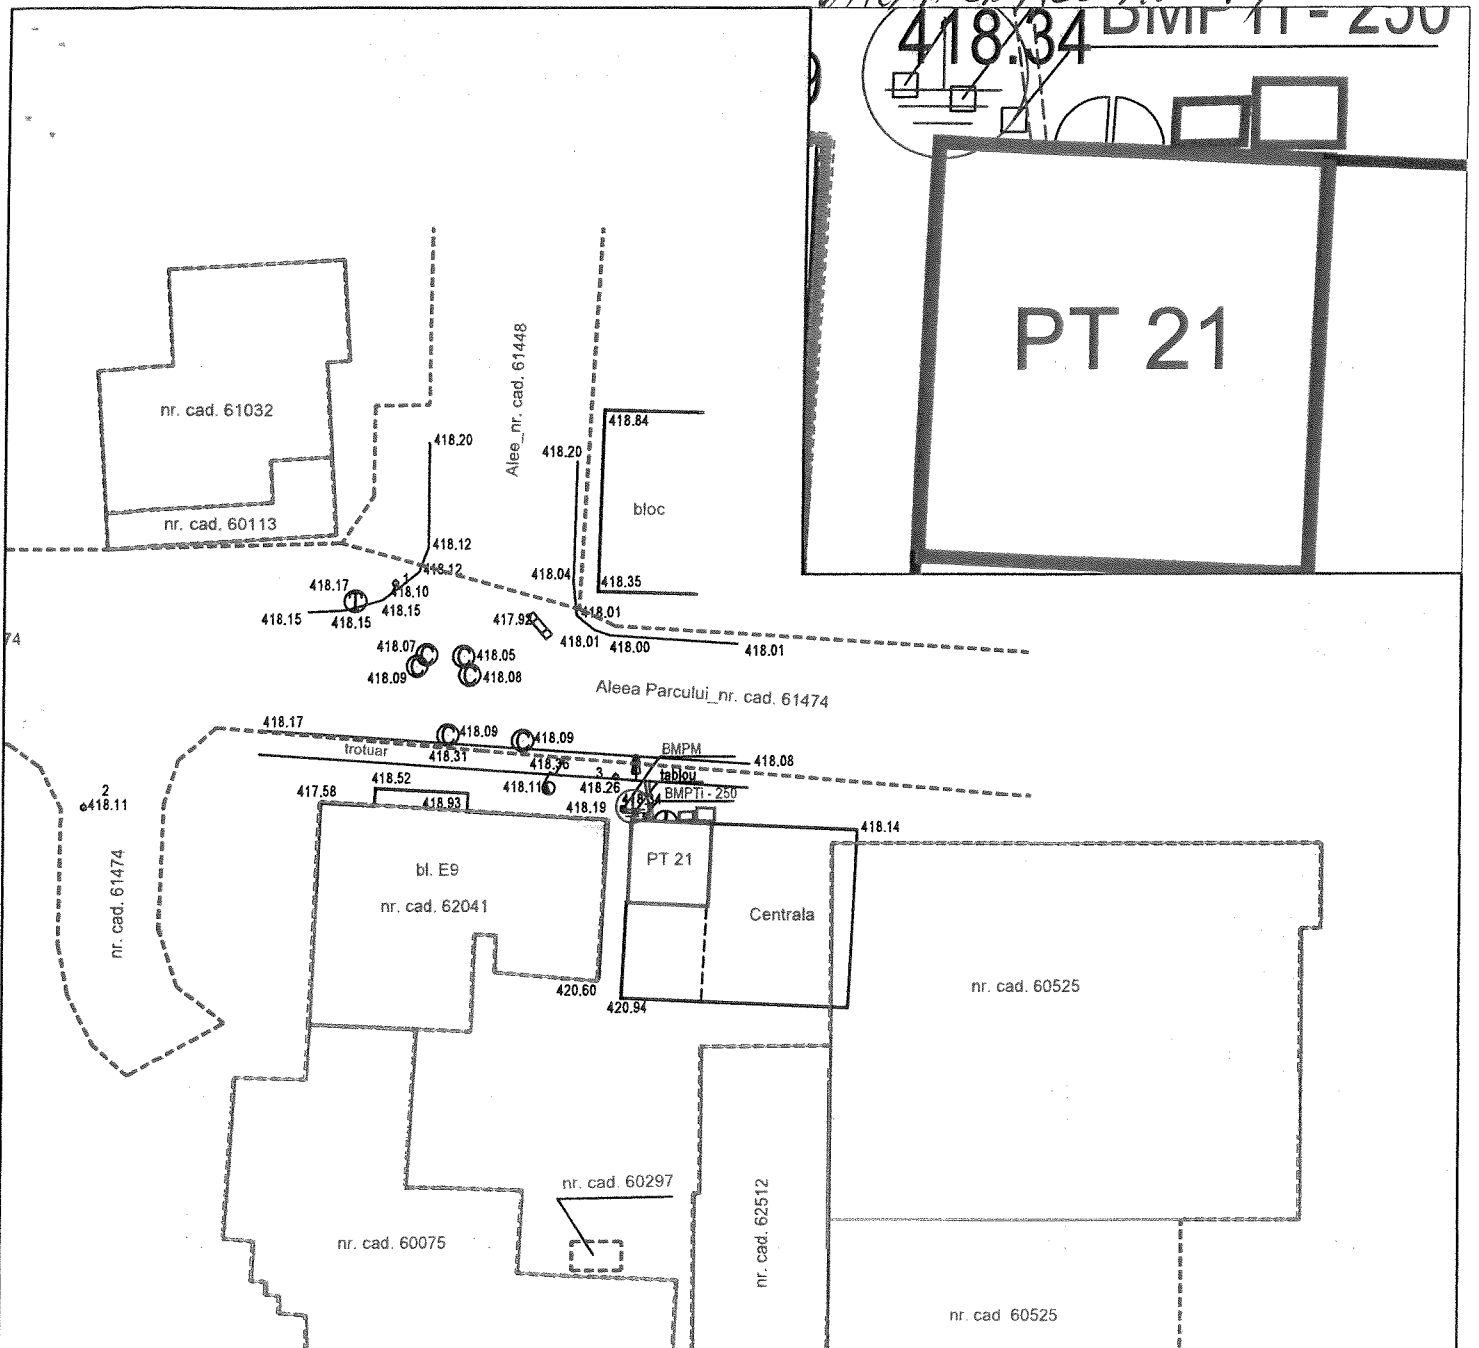


SERV. URBANISM

- LEGENDA:
- Post de transformare existent (PTCZ, PTAB, PTM) - 22mp
 - Punct aprindere iluminat public (PA il.) - 2 mp
 - Bloc de masura si protectie (BMP) - 1 mp
 - Instalatie de legare la pamant - 5 mp
 - LES MT - 4 mp

| VERIFICATOR/EXPERT: | NUME | SEMNATURA | CERINTA | REFERAT/EXPERTIZA NR./DATA |
|---------------------|---|-----------|--|--|
| Elaborator: | S.C. DELGAZ GRID S.A. SERVICIUL PROIECTARE SI OPTIMIZARE REȚEA J26/326/2000 CIF RO 10976687 DELGAZ grid S.C. Sediul: Str. Văduștii, nr. 40, cam. 003, 305, Bacău, jud. Bacău 10976687 | | Beneficiar: | S.C. DELGAZ GRID S.A. PROIECT: 84/2019 |
| | | | Titlul proiectului: | FAZA: HCL |
| | | | Extindere contorizare inteligentă cu automatizare rețea medie tensiune si integrare SCADA din zona urbană, județul Bacău | |
| | | | Scara: 1:500 | PLANSA: E02 |
| SEF PROIECT | ing. M. Besu | | Data: 09/2019 | Fila: 1/1 |
| PROIECTAT | ing. R Barbu | | | Rev: 0 |
| DESENAT | ing. R Barbu | | | |

ANEXA LA HCL NR. 19 / 31.01.2023

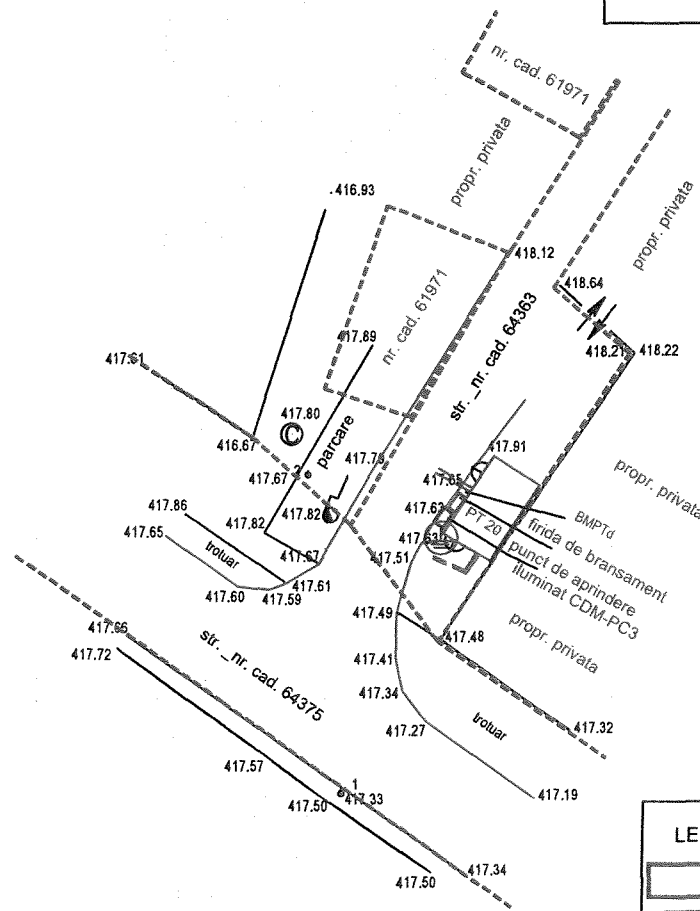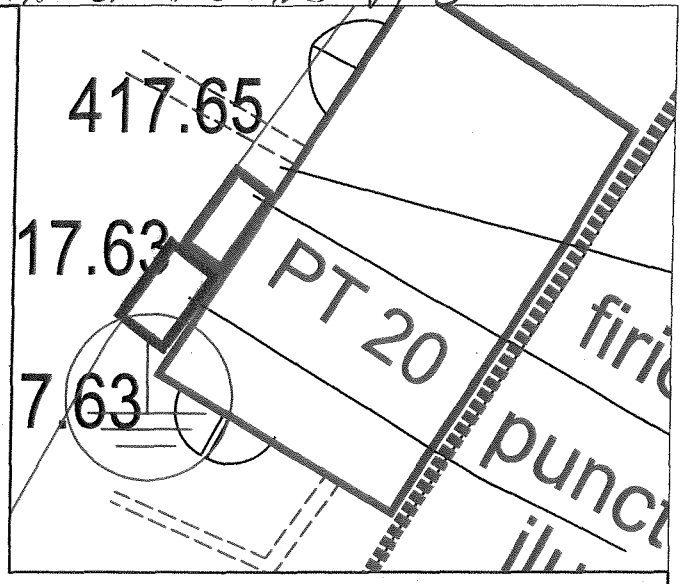

LEGENDA:

- Post de transformare existent (PTCZ, PTAB, PTM) - 20 mp
- Punct aprindere iluminat public (PA il.) - 2 mp
- Bloc de masura si protectie (BMP) - 1 mp
- Instalatie de legare la pamant - 5 mp
- LES MT - 4 mp

SERVICIUL URSAZANILOR,

| | | | | | |
|-------------------------|---|----------|-------------|----------------------------------|-----------|
| VERIFICATOR/ EXPERT: | NUME | SEMNTURA | CERINTA | REFERAT/EXPERTIZA NR./DATA | |
| Elaborator: | S.C. DELGAZ GRID S.A. SERVICIUL PROIECTARE SI OPTIMIZARE REȚEA J26/326/2000 CIF RO: 10976687 DELGAZ grid Str. Vadu Bistriței, nr. 40, cam. C03. 305, Bacău, Jud. Bacău | | Beneficiar: | S.C. DELGAZ GRID S.A. | |
| | | | Scara: | Titlul planșei: | PROIECT: |
| SEF PROIECT | ing. M. Besu | | 1:500 | Plan de situatie PT 20 Comanesti | 84/2019 |
| PROIECTAT | ing. R Barbu | | Data: | | FAZA: |
| DESENAT | ing. R Barbu | | 09/2019 | | HCL |
| | | | | | PLANSA: |
| | | | | | E02 |
| | | | | | Fila: 1/1 |
| | | | | | Rev: 0 |