

# JUDEȚUL BACĂU

## CONSILIUL LOCAL AL ORAȘULUI COMĂNEȘTI HOTĂRÂRE

privind acordarea dreptului de uz și servitute a unei suprafețe de teren din domeniul public, către S.C. DELGAZ GRID SA pentru lucrarea: „Alimentare cu energie electrică SEDIU CENTRALĂ FOTOVOLTAICĂ, aparținând BELHAR GROUP SRL, oraș Comănești, str. Cireșoaia, nr. 199B - Lucrări întărire rețea”

**Consiliul Local al orașului Comănești, jud. Bacău, întrunit în ședința ordinară din 30.05.2023.**

**Având în vedere:**

- Referatul de aprobare al Primarului orașului Comănești, nr. 32761 din 09.05.2023;
- Raportul de specialitate nr. 32761/b din 09.05.2023, formulat de Serviciul Urbanism din cadrul aparatului de specialitate al Primarului orașului Comănești, prin care propune acordarea dreptului de uz și servitute pentru o suprafață de teren de 486,0 mp, din domeniul public, pentru lucrarea: „Alimentare cu energie electrică SEDIU CENTRALĂ FOTOVOLTAICĂ, aparținând BELHAR GROUP SRL, oraș Comănești, str. Cireșoaia, nr. 199B - Lucrări întărire rețea”;
- Solicitarea primită din partea SC SERVICII ENERGETICE – PROIECTARE S.R.L. Lilieci, Bacău, pentru SC DELGAZ GRID SA, Tg. Mureș, jud. Mureș;
- Avizele comisiilor de specialitate ale Consiliului Local.

**În conformitate cu:**

- Legea nr. 123/2012 a energiei electrice și a gazelor naturale, actualizată, art.12, alin (2), lit. „a” și „c”, alin (4) și art. 14, alin (3);
- Ordonanța de urgență nr. 57/2019 privind Codul administrativ, Secțiunea a 5-a, art. 349 – “Darea în folosință gratuită a bunurilor proprietate publică”, precum și Planul Urbanistic General al orașului Comănești, Regulamentul General de Urbanism aferent.

**În temeiul art. 129, alin. 2, lit. c, art. 139, alin. 1, art. 196, alin. 1, lit. a, art. 297, alin. 1, lit. d, și art. 197 din O.U.G. nr. 57/2019 privind Codul administrativ, adoptă următoarea**

### HOTĂRÂRE :

**Art.1** Consiliul Local Comănești aprobă acordarea dreptului de uz și servitute pentru o suprafață de teren de 486,0 mp, din domeniul public, pentru lucrarea: „Alimentare cu energie electrică SEDIU CENTRALĂ FOTOVOLTAICĂ, aparținând BELHAR GROUP SRL, oraș Comănești, str. Cireșoaia, nr. 199B - Lucrări întărire rețea”, conform anexelor nr. 1, nr. 2, la prezenta.

**Art.2** Predarea - primirea terenului va fi făcută în baza unui proces verbal încheiat între părți după emiterea Autorizație de construire. La recepția finală a lucrării va participa și un reprezentant din partea Unității Administrativ Teritoriale a Orașului Comănești.

**Art.3** Se vor achita taxele conform HCL nr. 49/2015 din Regulamentul privind condițiile de executare a lucrărilor pe domeniul public și privat al Orașului Comănești la rețelele edilitare.


**Art.4** Prezenta hotărâre se va comunica Instituției Prefectului județului Bacău, Primarului orașului Comănești, SC DELGAZ GRID SA, precum și tuturor Direcțiilor, Serviciilor, Compartimentelor interesate din cadrul U.A.T. Orașul Comănești, pentru ducere la îndeplinire și poate fi contestată în termen de 30 de zile de la comunicare la Tribunalul Bacău.

**Președinte de ședință,  
Consilier local  
Florin Ionuț Cozma**

**Contrasemnează,  
Secretar general  
jurist Daniela Chirilă**

Nr. 92  
Din. 30.05.2023



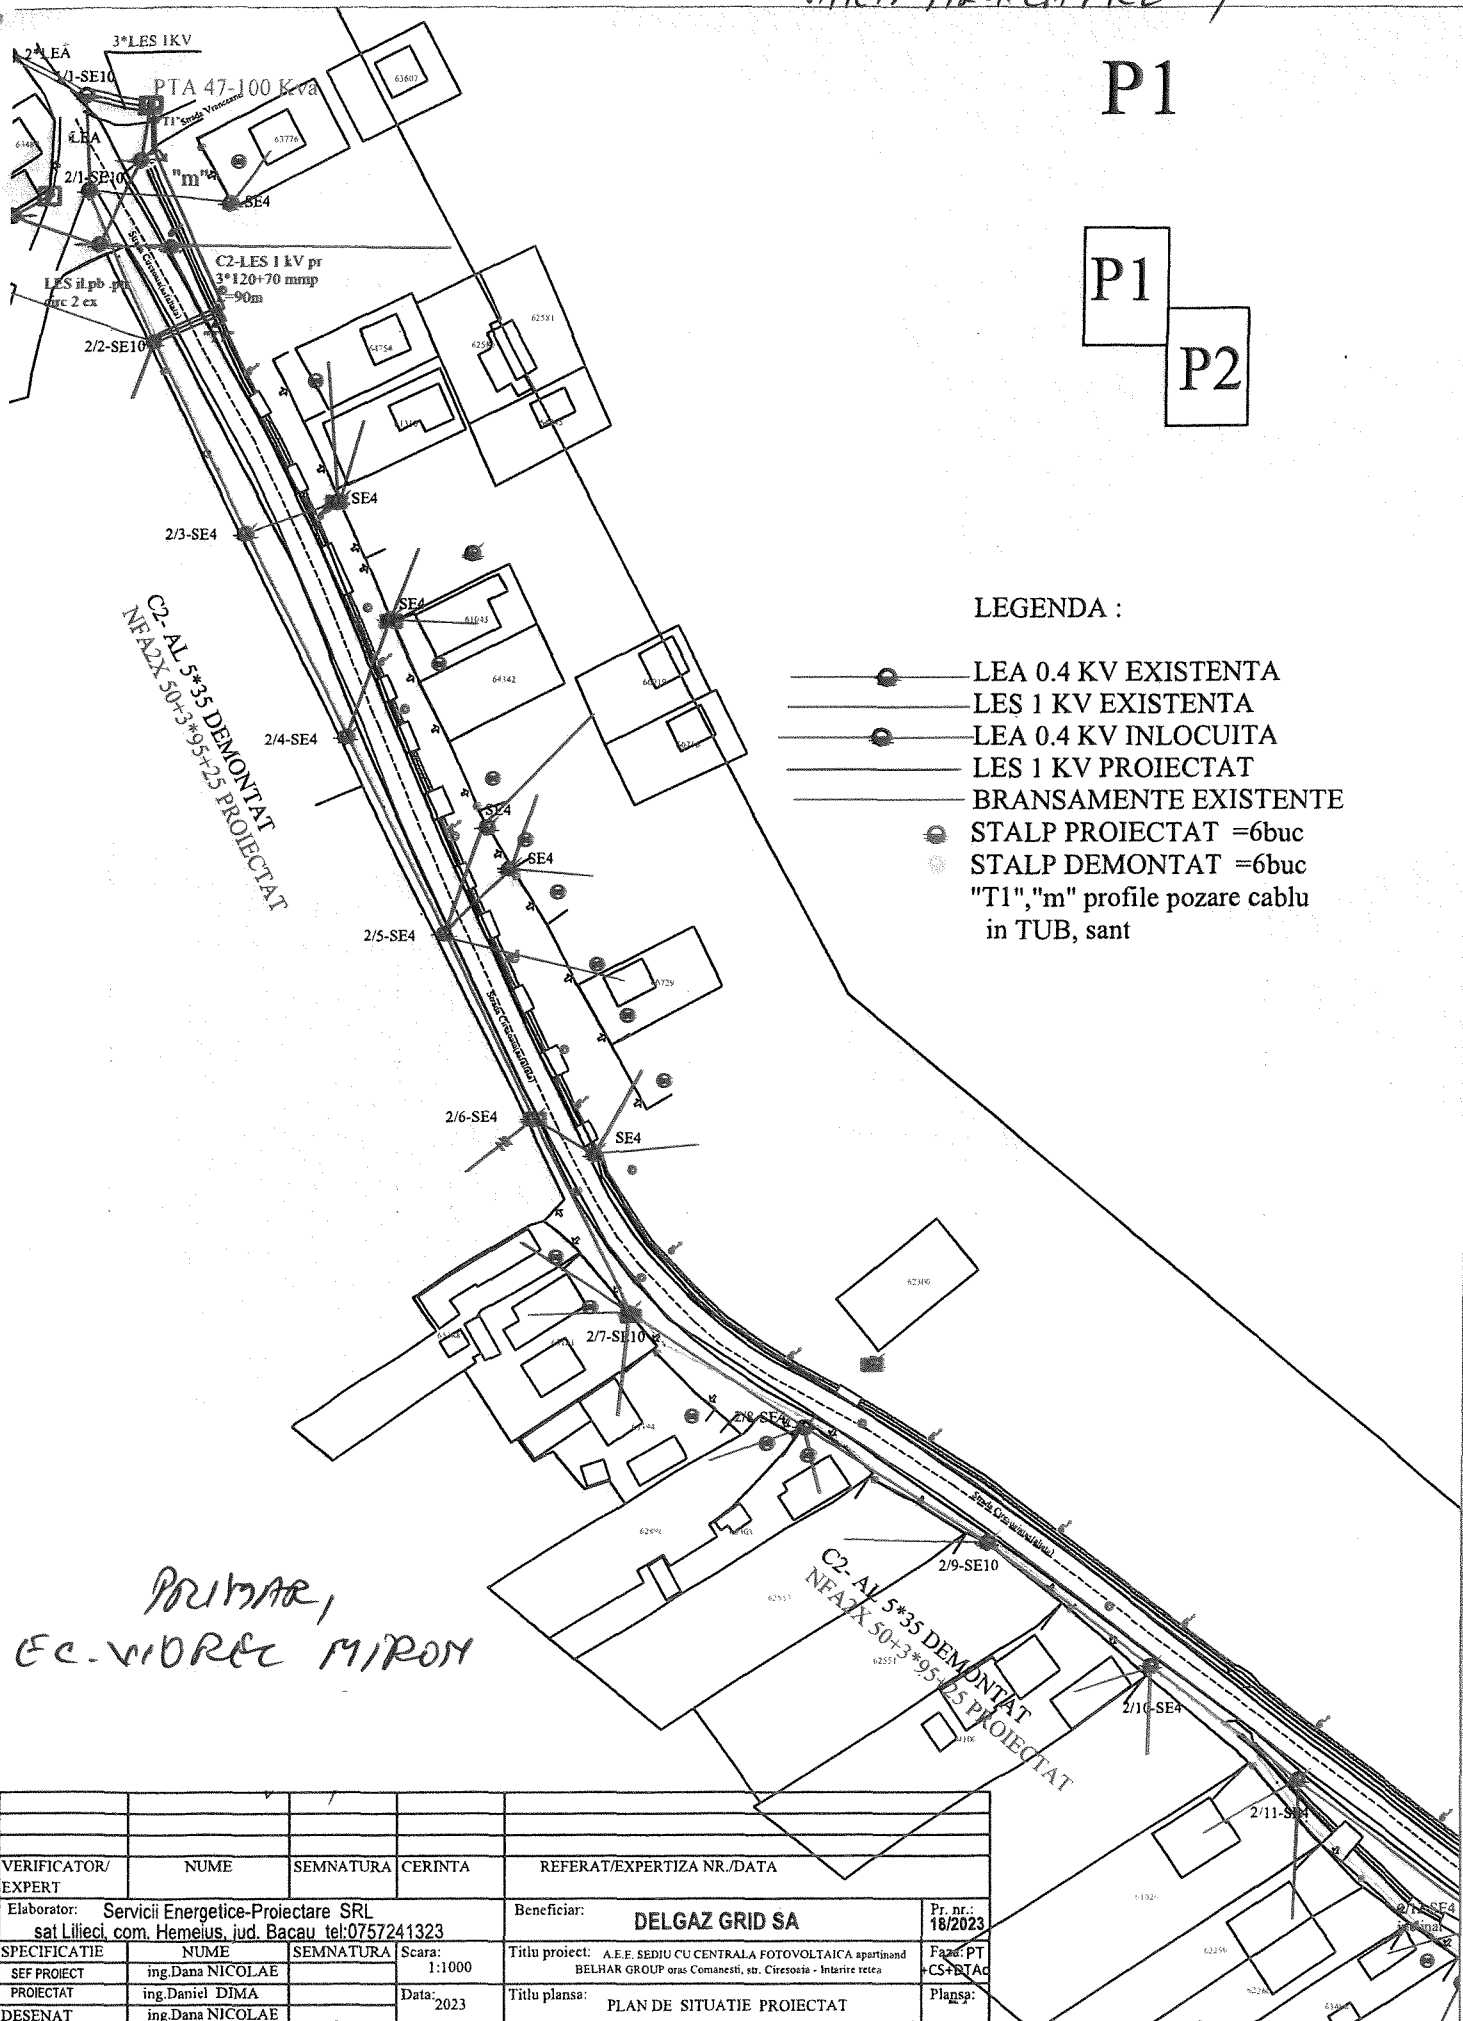

P1  
P1  
P2

LEGENDA :


- LEA 0.4 KV EXISTENTA
- LES 1 KV EXISTENTA
- LEA 0.4 KV INLOCUITA
- LES 1 KV PROIECTAT
- BRANSAMENTE EXISTENTE
- STALP PROIECTAT =6buc
- STALP DEMONTAT =6buc
- "T1", "m" profile pozare cablu in TUB, sant

PRIMAR,  
EC. VIORCE MIRON

VERIFICATOR/ EXPERT	NUME	SEM NATURA	CERINTA	REFERAT/EXPERTIZA NR./DATA
Elaborator:	Servicii Energetice-Proiectare SRL sat Lilieci, com. Hemeius, jud. Bacau tel:0757241323			Beneficiar: <b>DELGAZ GRID SA</b>
Pr. nr.:				18/2023
SPECIFICATIE	NUME	SEM NATURA	Scara: 1:1000	Titlu proiect: A.E.F. SEDIU CU CENTRALA FOTOVOLTAICA apartinand BELHAR GROUP oras Comanesti, st. Ciresozia - Intarite retea
SEF PROIECT	ing. Dana NICOLAE			Faza: PT
PROIECTAT	ing. Daniel DIMA		Data: 2023	CS+BTAC
DESENAT	ing. Dana NICOLAE			Plansa:
				PLAN DE SITUATIE PROIECTAT

P2

P1  
P2

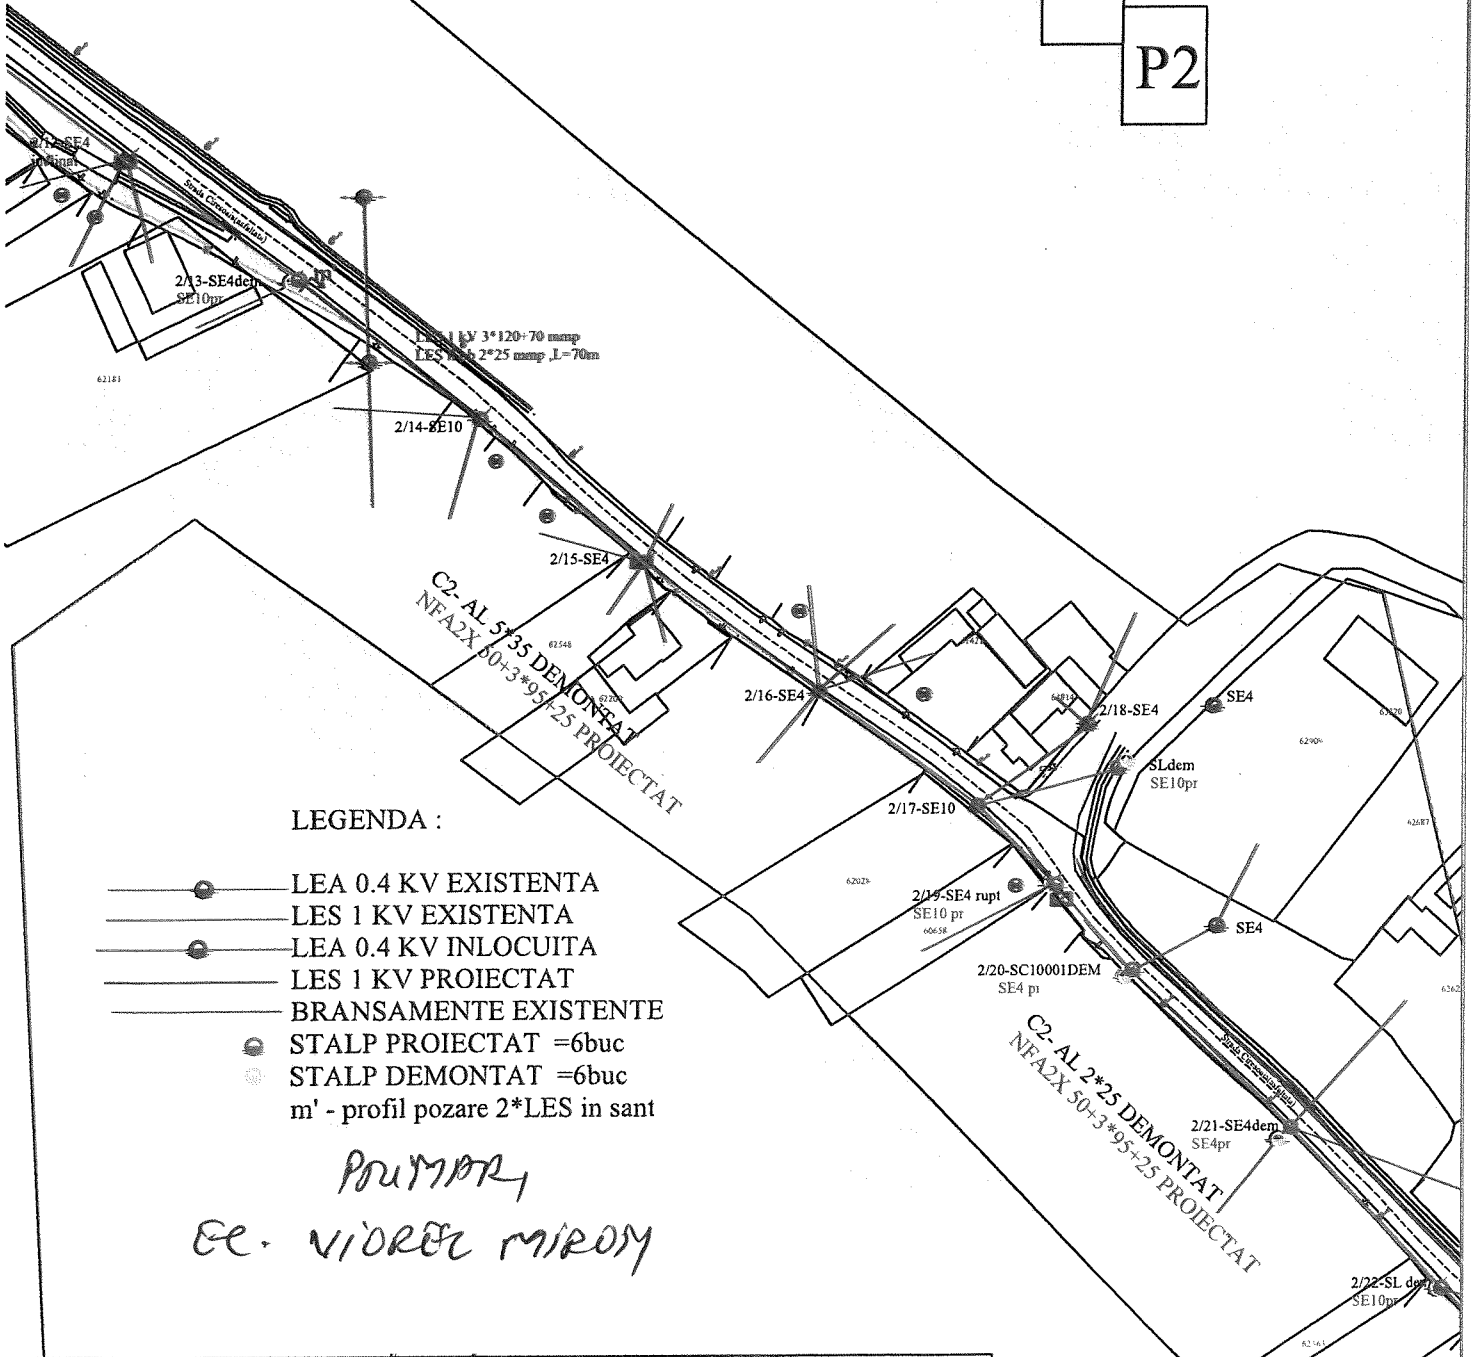

LEGENDA :

- LEA 0.4 KV EXISTENTA
- LES 1 KV EXISTENTA
- LEA 0.4 KV INLOCUITA
- LES 1 KV PROIECTAT
- BRANSAMENTE EXISTENTE
- STALP PROIECTAT =6buc
- STALP DEMONTAT =6buc
- m' - profil pozare 2\*LES in sant

*POMPA  
EE. VIORIC MIROM*

VERIFICATOR/ EXPERT	NUME	SEMNTATURA	CERINTA	REFERAT/EXPERTIZA NR./DATA
Elaborator: Servicii Energetice-Proiectare SRL sat Lilieci, com. Hemeius, iud. Bacau tel:0757241323				Beneficiar: <b>DELGAZ GRID SA</b>
SPECIFICATIE	NUME	SEMNTATURA	Scara: 1:1000	Titlu proiect: A.E.E. SEDIU CU CENTRALA FOTOVOLTAICA apartinand BELHAR GROUP oras Comanesti, str. Ciresoais - Intaric retea
SEF PROIECT	ing.Dana NICOLAE		Data: 2023	Faza: PT CS+DTAC
PROIECTAT	ing.Daniel DIMA			Plansa:
DESENAT	ing.Dana NICOLAE			