

JUDEȚUL BACĂU
CONSILIUL LOCAL AL ORAȘULUI COMĂNEȘTI
HOTĂRÂRE

privind aprobarea dezmembrării unui teren din domeniul privat
al orașului Comănești, strada Moldovei, nr. 118 A, județul Bacău

Consiliul Local al orașului Comănești, jud. Bacău, întrunit în ședința
extraordinară convocată de îndată din data de 02.08.2023.

Având în vedere: Referatul de aprobare al Primarului orașului Comănești, nr.
38384 din 01.08.2023;

- Raportul de specialitate nr. 38384/b din 01.08.2023, formulat de Serviciul
Urbanism din cadrul aparatului de specialitate al Primarului orașului Comănești, prin
care propune aprobarea dezmembrării unui teren din domeniul privat al orașului
Comănești, strada Moldovei, nr. 118 A, județul Bacău, identificat cu numărul
cadastral 61248, conform anexei.

- Avizele comisiilor de specialitate ale Consiliului Local.

În conformitate cu:

- Art. 296, alin.(2) din OUG 57/2019 privind Codul Administrativ;

- Hotărârea Guvernului României nr. 1347/2001 privind atestarea domeniului
public al județului Bacău – Anexa nr. 5 – Inventarul bunurilor care aparțin
domeniului public al orașului Comănești.


**În temeiul art. 129, alin. 2, lit. c, art. 139, alin. 1, art. 196, alin. 1, lit. a, art. 297,
alin. 1, lit. d, și art. 197 din O.U.G. nr. 57/2019 privind Codul administrativ,
adoaptă următoarea**

HOTĂRÂRE :

Art.1 Consiliul Local al orașului Comănești aprobă dezmembrarea și înscrierea
în cartea funciară a unui teren din domeniul privat al orașului Comănești, strada
Moldovei, nr. 118 A, județul Bacău, teren identificat cu numărul cadastral 61248, în
două loturi cu suprafețele de 45019 mp respectiv 11738 mp, conform anexei la
prezenta.

Art.2 Prezenta hotărâre se va comunica Instituției Prefectului județului Bacău,
Primarului orașului Comănești, precum și tuturor Direcțiilor, Serviciilor,
Compartimentelor interesate din cadrul U.A.T. Orașul Comănești, pentru ducere la
îndeplinire și poate fi contestată în termen de 30 de zile de la comunicare la
Tribunalul Bacău.

**Președinte de ședință,
Consilier local
Anastasiu Constantin**

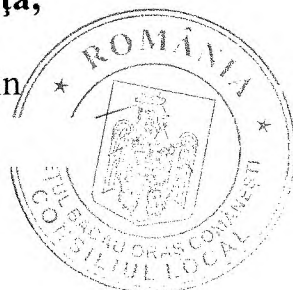

**Contrasemnează,
Secretar general
jurist Daniela Chirilă**


Nr. 132
Din 02.08.2023

Plan de amplasament si delimitare a imobilului cu propunerea de dezlipire

SCARA 1:2000

Nr. cadastral	Suprafata masurata a imobilului (mp)	Adresa imobilului
61248	56757	Oras Comanesti, strada Moldovei, nr.118A, jud.Bacau
Nr. Carte Funciara	61248	Unitate Administrativ Teritoriala (UAT)
		Comanesti

ANEXA LA H.C.L. nr. 132 / 2.08.2023

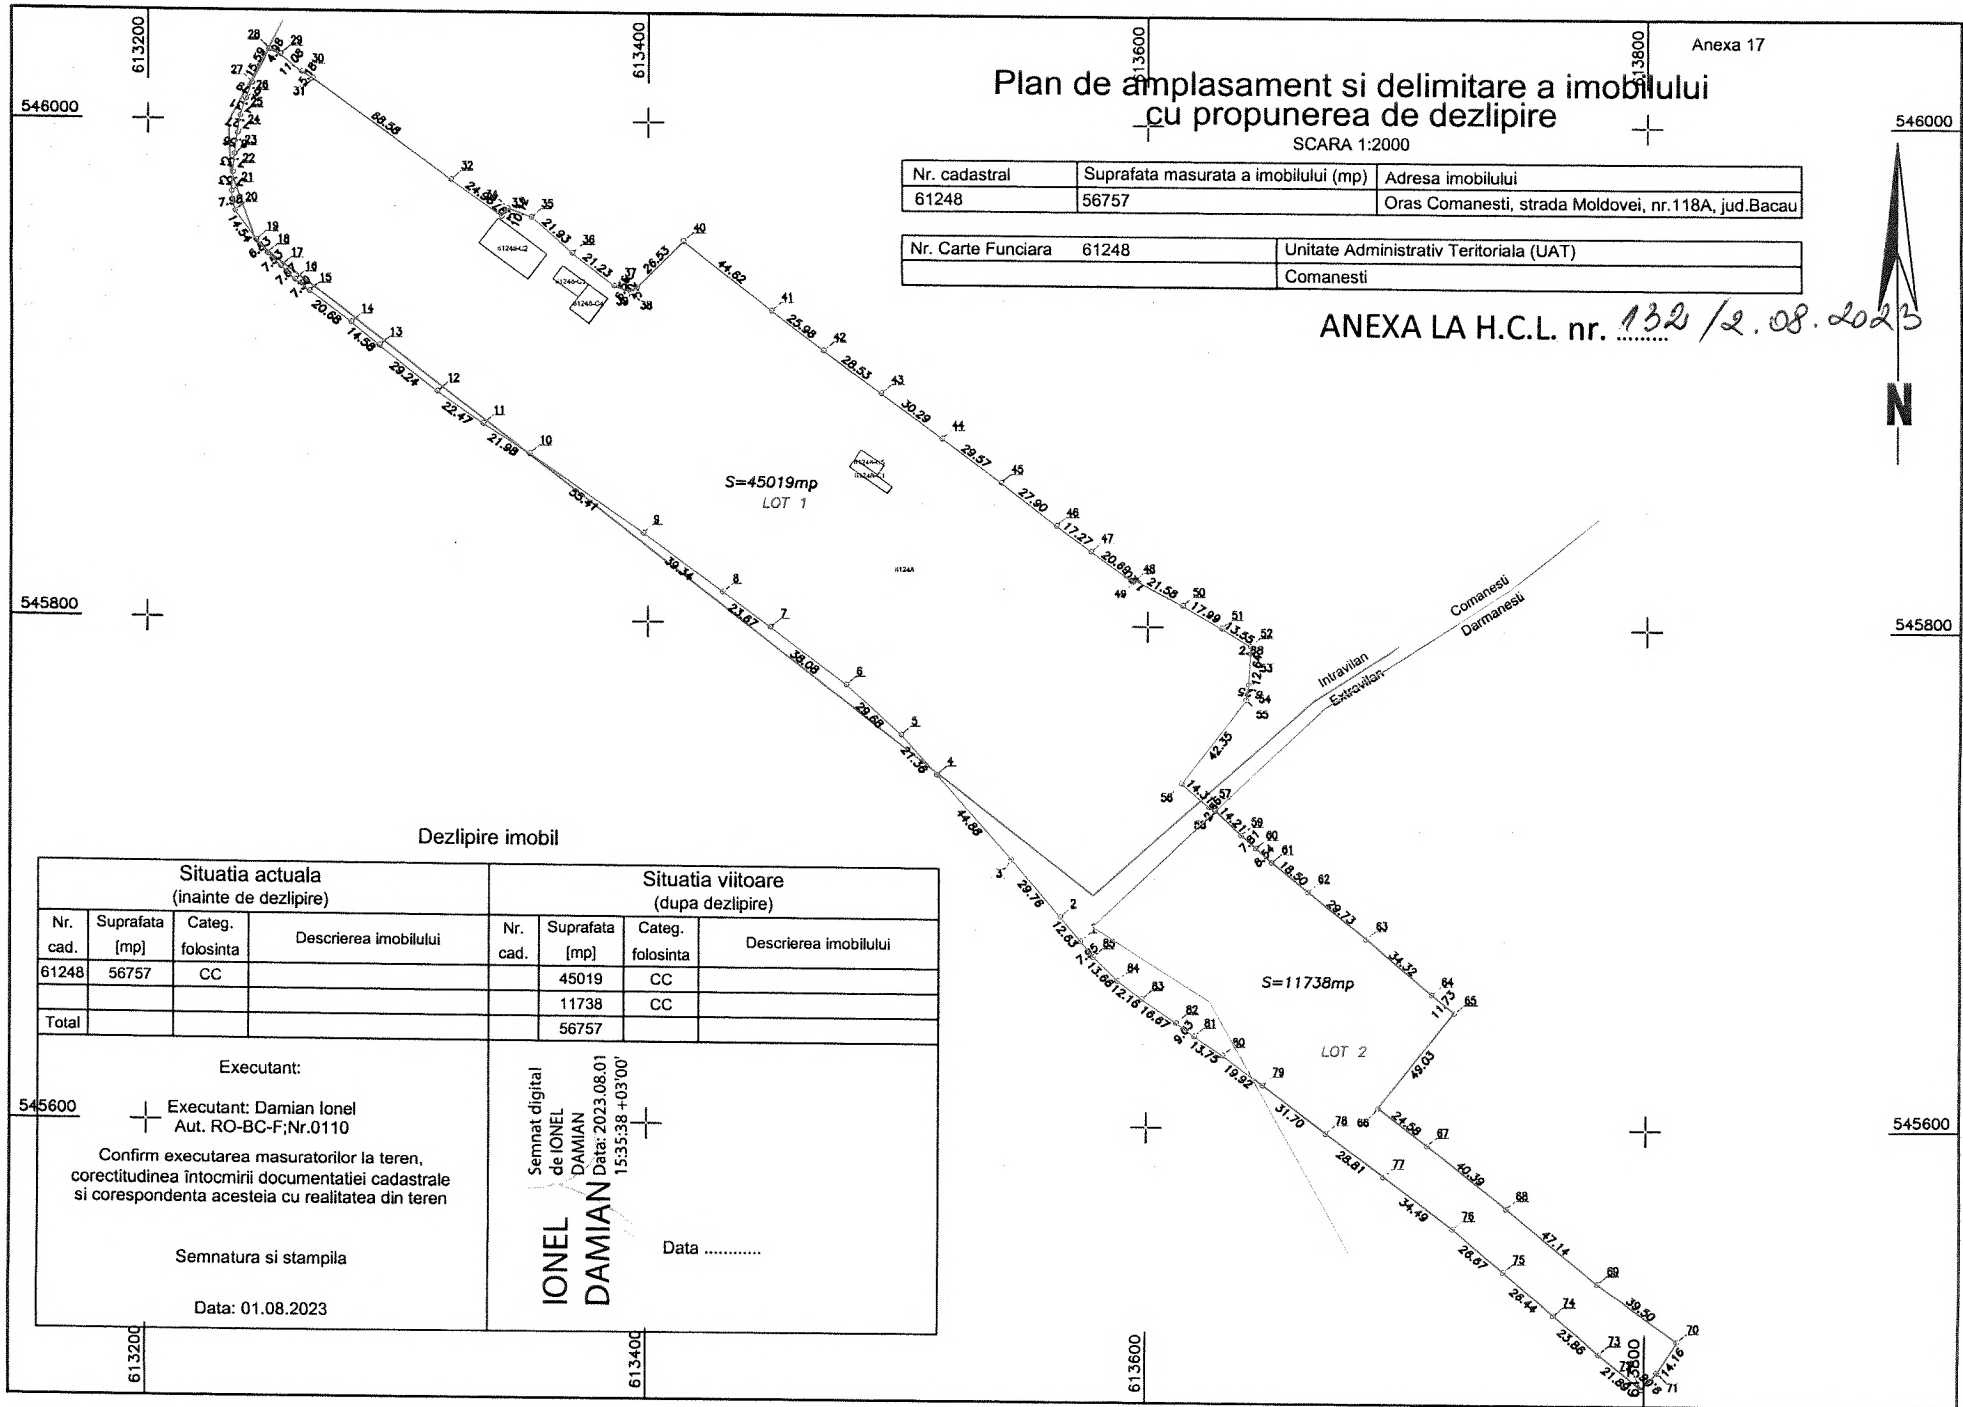

Dezlipire imobil

Situatia actuala (inainte de dezlipire)				Situatia viitoare (dupa dezlipire)			
Nr. cad.	Suprafata [mp]	Categ. folosinta	Descrierea imobilului	Nr. cad.	Suprafata [mp]	Categ. folosinta	Descrierea imobilului
61248	56757	CC		45019	CC		
				11738	CC		
Total				56757			

<p>Executant:</p> <p>545600 + Executant: Damian Ionel Aut. RO-BC-F:Nr.0110</p> <p>Confirm executarea masuratorilor la teren, corectitudinea intocmirii documentatiei cadastrale si corespondenta acesteia cu realitatea din teren</p> <p>Semnatura si stampila</p> <p>Data: 01.08.2023</p>	<p>Semnat digital de IONEL DAMIAN Data: 2023.08.01 15:35:38 +03'00'</p> <p>IONEL DAMIAN</p> <p>Data</p>
--	--